

LEGENDA


- VIABILITÀ PRINCIPALE ESISTENTE (SS 52)
- VIABILITÀ SECONDARIA ESISTENTE
- INTERVENTO DI PROGETTO

SCALA GRAFICA 1:5000

0m 50 100 150 200 250m

SCALA GRAFICA 1:100000

0m 1000 2000 3000 4000 5000m

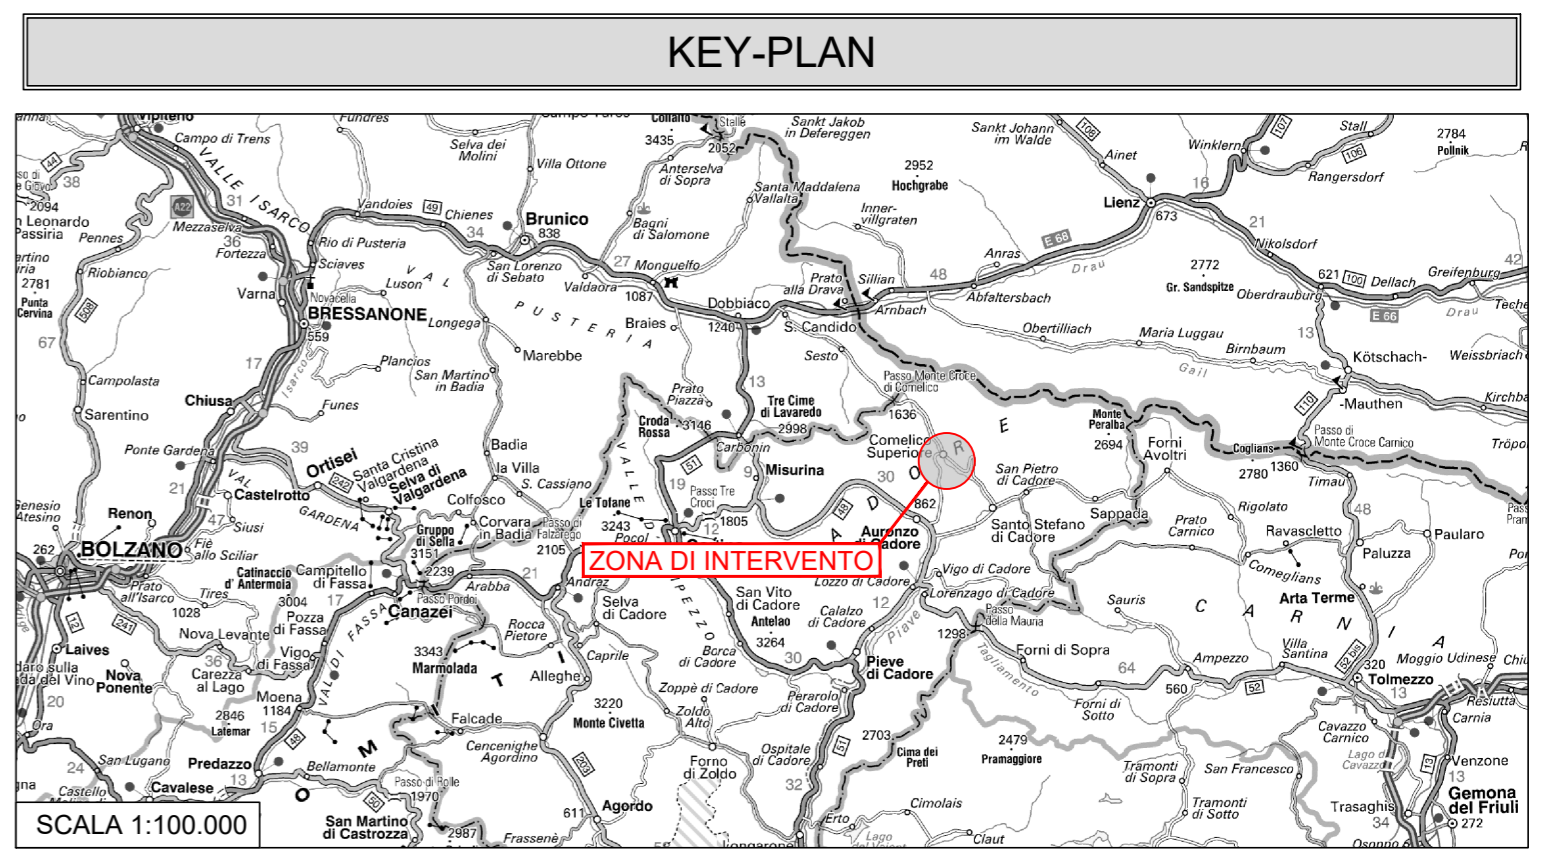

Struttura Territoriale Veneto e Friuli Venezia Giulia
 Via E. Millosevich, 49 - 30173 Venezia Mestre T [+39] 041 2911411 - F [+39] 041 5317321
 Pec anas.veneto@postacert.stradeanas.it - www.stradeanas.it
 Anas S.p.A. - Gruppo Ferrovie dello Stato Italiano
 Società con socio unico soggetta all'attività di direzione e coordinamento di Ferrovie dello Stato Italiane S.p.A. e concessionaria ai sensi del D.L. 138/2002 (convertito con L. 178/2002)
 Sede Legale: Via Monzambano, 10 - 00185 Roma T [+39] 06 44461 - F [+39] 06 4456224
 Pec anas@postacert.stradeanas.it
 Cap. Soc. Euro 2.269.892.000,00 Iscr. R.E.A. 1024951 P.IVA 02133681003 C.F. 80208450587

**S.S.52 "CARNICA"
 MIGLIORAMENTO DELL'INTERSEZIONE CON S.P. 532 IN LOC.
 PADOLA IN COMUNE DI COMELICO SUPERIORE**

PROGETTO DEFINITIVO

PROGETTISTA ANAS:
 Ing. Vitantonio Suglia
 Struttura Territoriale Veneto e Friuli Venezia Giulia
 ANAS S.p.A.

GRUPPO DI PROGETTAZIONE ESTERNA:
 R.T.I.: NET Engineering S.r.l. - S.W.S. Engineering S.p.a. - Ambiente S.p.a.


 IL PROGETTISTA
 Ing. S. Flora




VISTO: IL RESPONSABILE DEL PROCEDIMENTO
 Ing. Umberto Vassallo

COORDINATORE DELLA SICUREZZA IN FASE DI
 PROGETTAZIONE:

**ELABORATI GENERALI
 Corografia generale**

CODICE PROGETTO		NOME FILE	REV.	SCALA
PROGETTO	LIV. PROG.	N. PROG.		
NEMSV E	D	00533	A	1:5000
CODICE ELABORATO		T00EG00GENCT01		
A	Emissione	10.2022	A. Celsi	C. Zecchin V. Suglia
REV.	DESCRIZIONE	DATA	REDATTO	VERIFICATO APPROVATO