






PLANIMETRIA DI PROGETTO SU ORTOFOTO - SCALA 1:1000

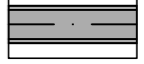


LEGENDA PLANIMETRIA DI PROGETTO

-  VIABILITA' DI PROGETTO
-  OPERA DI SOSTEGNO CON RETE PARAMASSI E CHIODATURE
-  PARATIA DI SOSTEGNO A SBALZO

LEGENDA PLANIMETRIA SU ORTOFOTO

-  VIABILITA' DI PROGETTO
-  OPERA DI SOSTEGNO CON RETE PARAMASSI E CHIODATURE

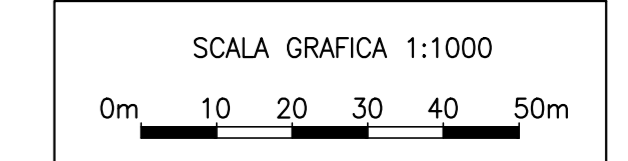

ananas
GRUPPO FS ITALIANE

Struttura Territoriale Veneto e Friuli Venezia Giulia
Via E. Missonin, 49 - 30173 Venezia Mestre - Tel. (+39) 041 2911411 - Fax (+39) 041 5317321
Pec: ananas@gruppoananas.it - www.ananas.it
Anas S.p.A. - Gruppo Ferrovie dello Stato Italiane
Società con socio unico soggetta all'attività di direzione e coordinamento di Ferrovie dello Stato Italiane S.p.A. e concessionaria ai sensi del D.L. 382/2002 (convertito con L. 179/2002).
Sede Legale: Via Mellandriano, 10 - 00185 Roma - Tel. (+39) 06 4461 - Fax (+39) 06 456224
Pec: ananas@gruppoananas.it
Cap. Soc. Euro 2.989.892.000,00 - Inc. R.E.A. 1024911 P.A.A.02133681003 C.F. 80208450967

**S.S.52 "CARNICA"
MIGLIORAMENTO DELL'INTERSEZIONE CON S.P. 532 IN LOC. PADOLA IN COMUNE DI COMELICO SUPERIORE**

PROGETTO DEFINITIVO

PROGETTISTA ANAS:
Ing. Vitantonio Sugiola
Struttura Territoriale Veneto e Friuli Venezia Giulia
ANAS S.p.A.

GRUPPO DI PROGETTAZIONE ESTERNA:
R.T.E.: NET Engineering S.r.l. - S.W.S. Engineering S.p.a. - Ambiente S.p.a.

IL PROGETTISTA
Ing. C. Zecchin

VISTO: IL RESPONSABILE DEL PROCEDIMENTO
Ing. Umberto Vassallo

COORDINATORE DELLA SICUREZZA IN FASE DI PROGETTAZIONE:

PROGETTO STRADALE

Planimetria di Progetto e montaggio su ortofoto

CODICE PROGETTO	NOME FILE	REV.	SCALA
PROGETTO	FILE		
NEWS/VE	005/33		
CODICE ELABORATO	T00/F05/01/TRA/P01	A	1:1000

REV.	DESCRIZIONE	DATA	REDATTO	VERIFICATO	APPROVATO
A	Emissione	10.2022	A. Celli	C. Zecchin	V. Sugiola