



PARTICOLARE VIDEO SORVEGLIANZA E ILLUMINAZIONE scala 1:50

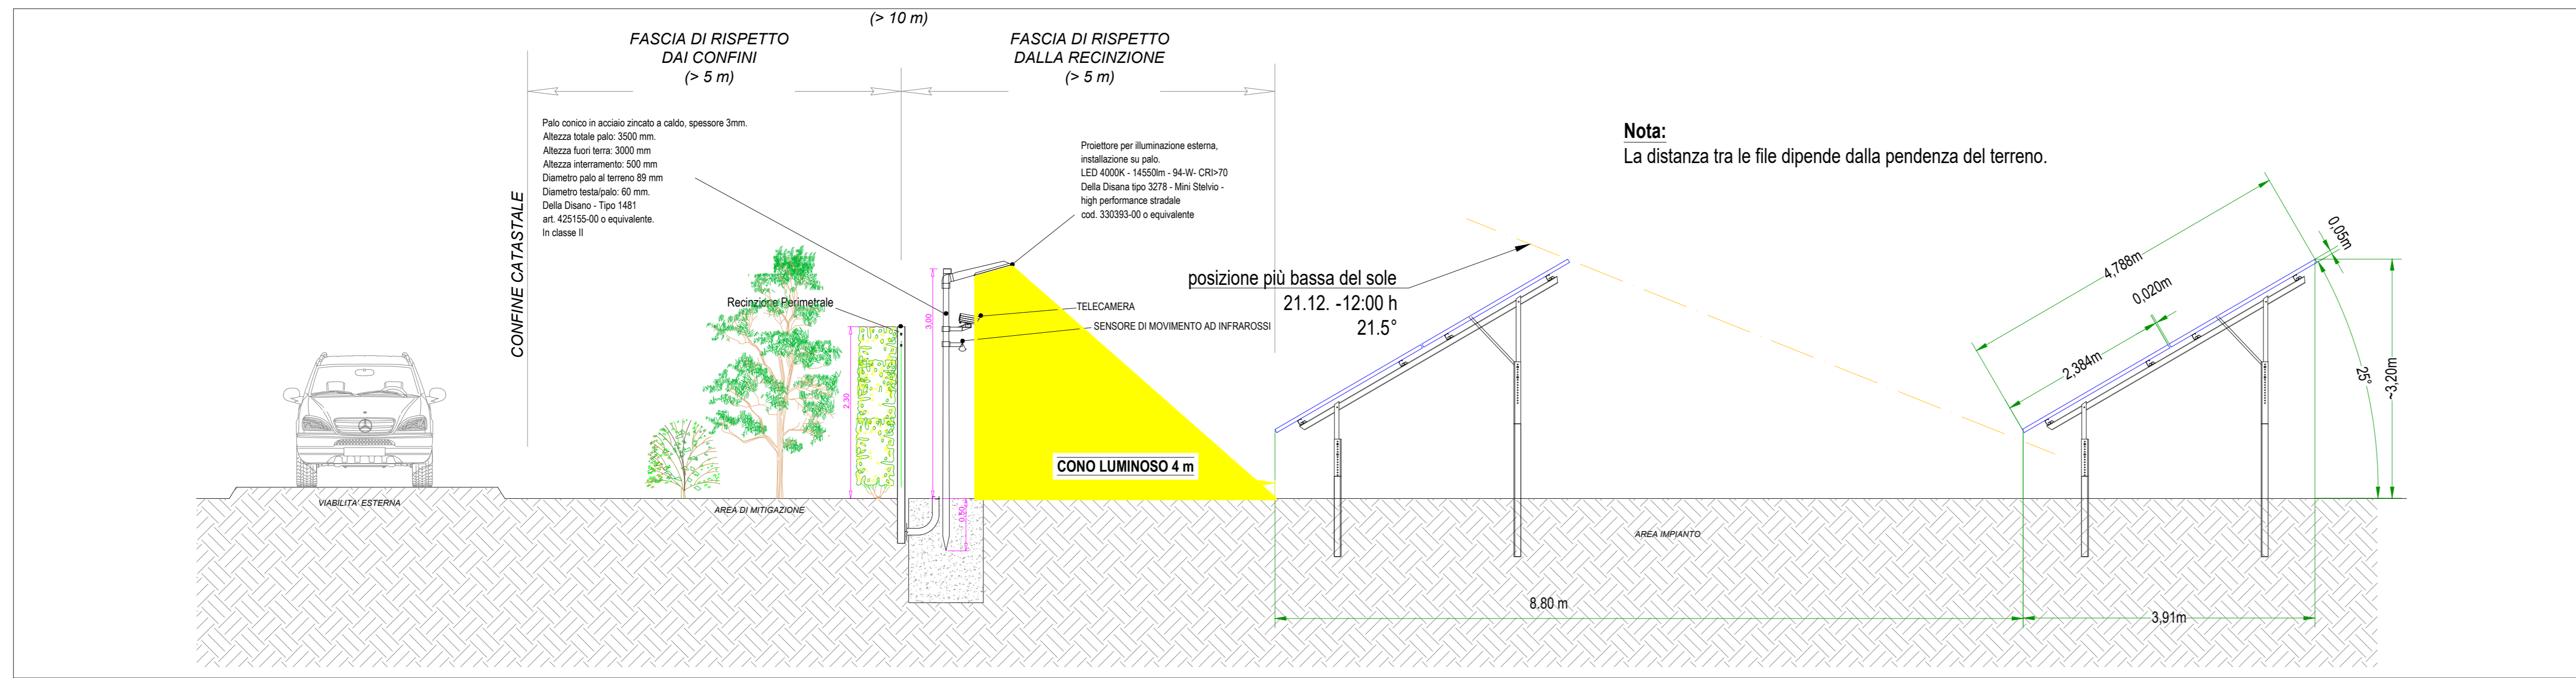

PARTICOLARE SEZIONE STRADALE scala 1:20

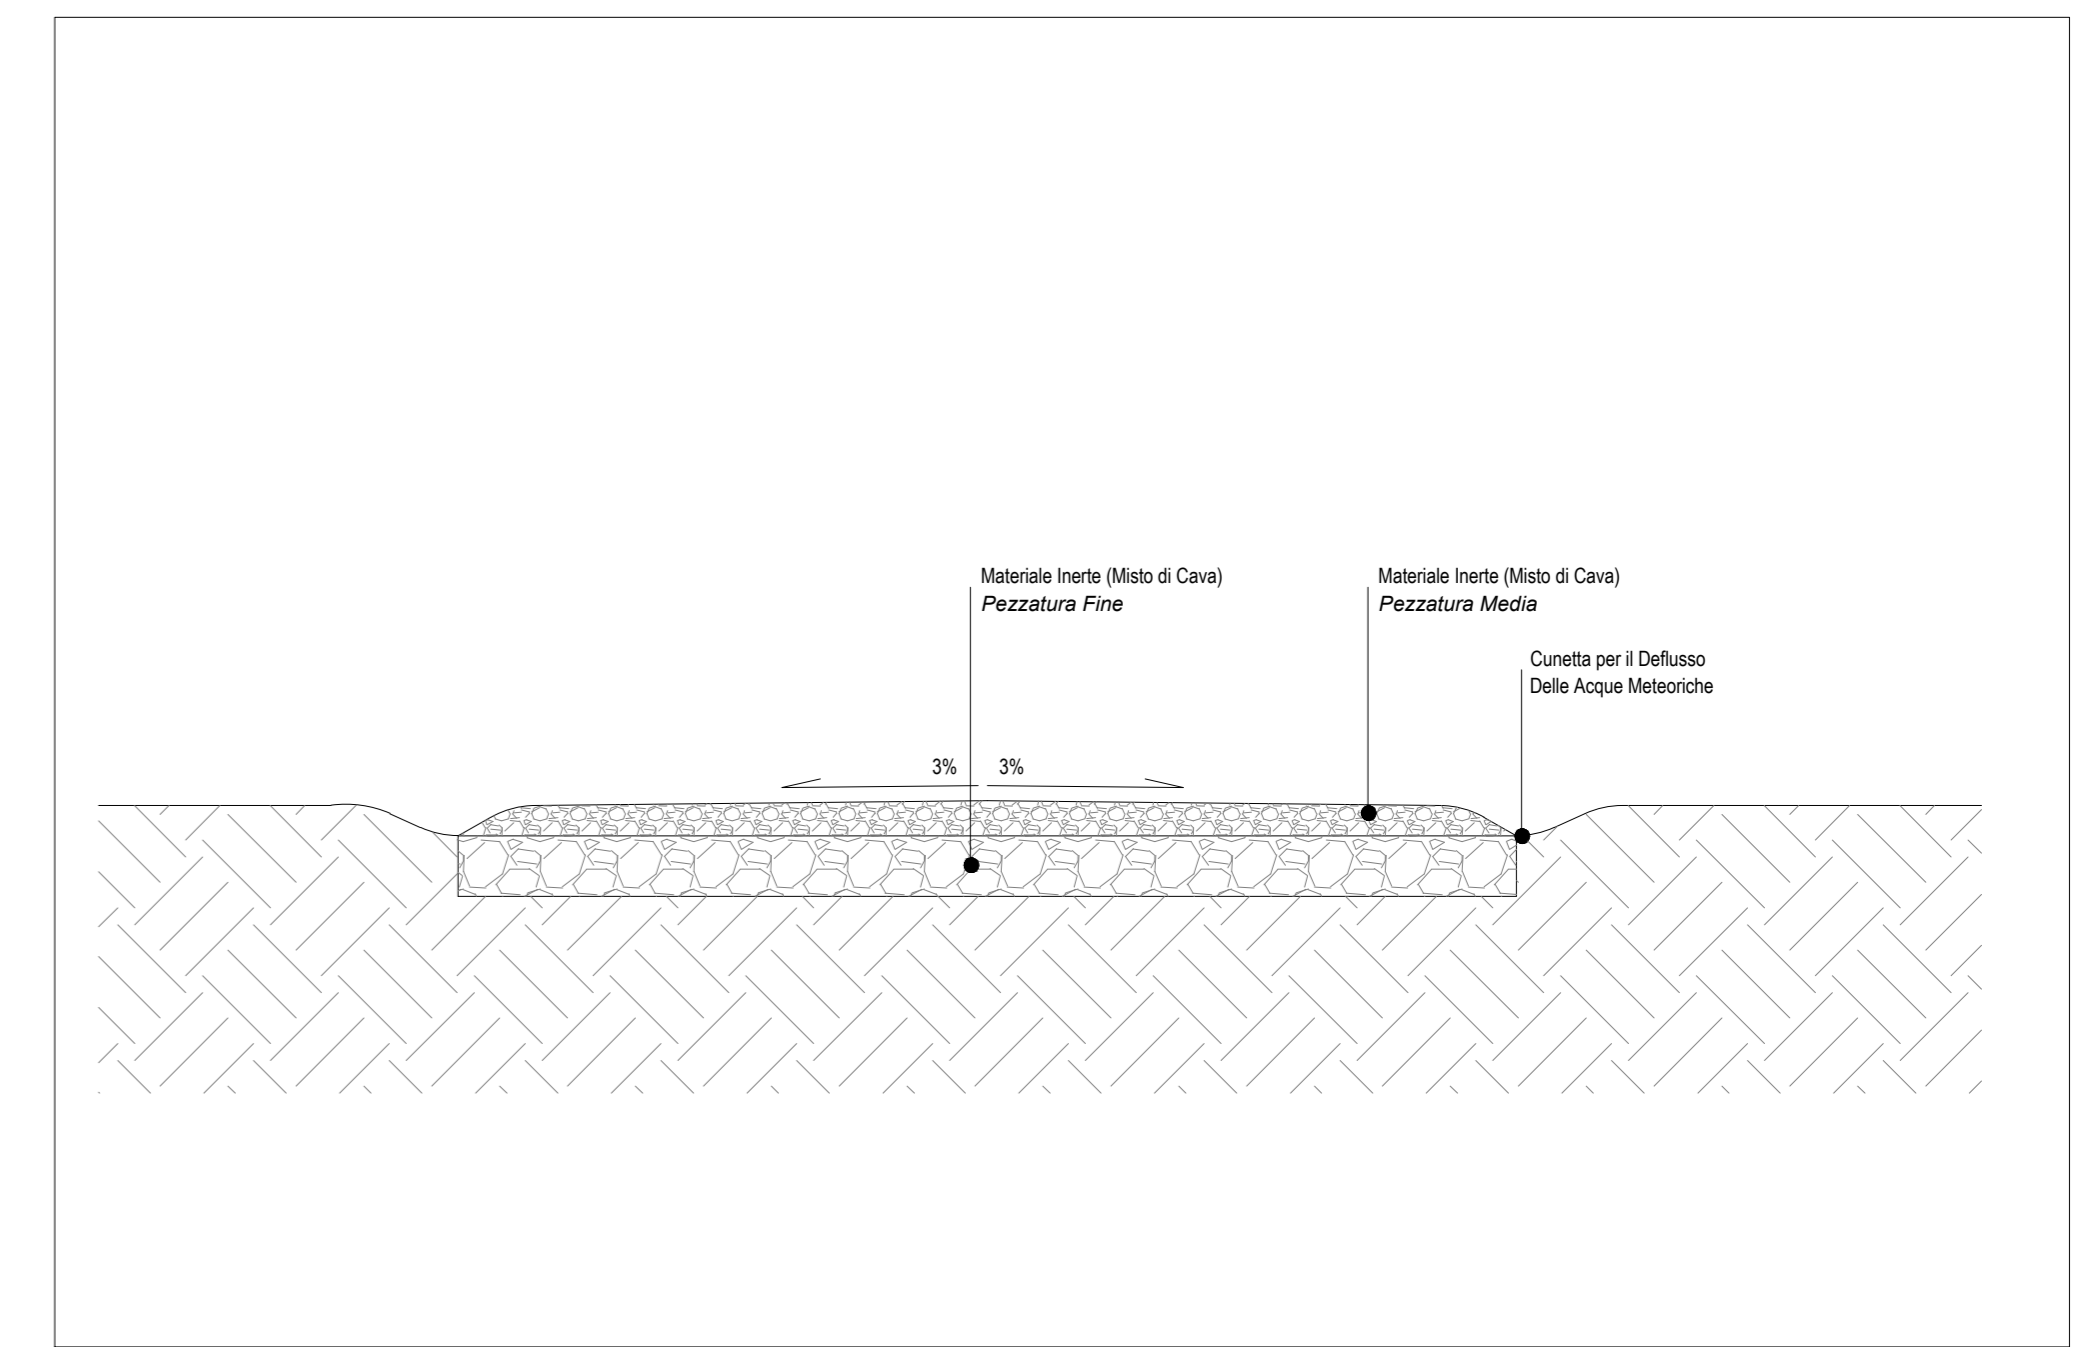

Comune di Gavorrano  
Provincia di Grosseto  
Regione Toscana

PARTICOLARE INGRESSO SC-1-I1 scala 1:500



PARTICOLARE INGRESSO SC-2-I1 scala 1:500



PARTICOLARE INGRESSO SC-2-II scala 1:500



INQUADRAMENTO IMPIANTO FOTOVOLTAICO SU STRALCIO ORTOFOTO - scala 1:2.000



LEGENDA	
	Cabina Utente
	Cabina di Consegna
	Stringa di moduli da 52 elementi
	Stringa di moduli da 26 elementi
	Control Room
	Palo Metallico con Illuminazione e Videosorveglianza
	Recinzione Perimetrale
	Mitigazione Perimetrale
	Cancello di Ingresso Automatico
	Viabilità Impianto FV di Nuova Realizzazione
	Power Station

**COMUNE DI GAVORRANO**  
 PROVINCIA DI GROSSETO REGIONE TOSCANA  
 [ID: 7780]  
**REALIZZAZIONE DI UN IMPIANTO SOLARE FOTOVOLTAICO E DELLE OPERE DI CONNESSIONE ALLA RETE DELLA POTENZA DI PICCO PARI A 14.963,52 kW COLLEGATO AD UN PIANO AGRONOMICO PER L'UTILIZZO A SCOPO AGRICOLO DELL'AREA**  
 Denominazione Impianto: **IMPIANTO GAVORRANO 1**  
 Ubicazione: **Comune di Gavorrano (GR) Località Strada Comunale Poggio al Fabbro**  
**ELABORATO 022500** **PARTICOLARI ILLUMINAZIONE, VIDEOSORVEGLIANZA E VIABILITA'**  
 Cod. Doc: GAV20.022500-0\_Viab\_illum\_videosorv-riv  
**COMET ENERGY POW//R**  
 Richiedente: **GAVORRANO S.r.l.**  
 Piazza Vitorio Veneto, 8 50100 Grosseto (GR) P.IVA 031633218 ITALY  
 Tecnico: **Dot. Ing. Luca Ferrucci Pompa** iscritto al n. A344 dell'Albo dell'Ordine degli Ingegneri della Provincia di Fermo  
 Revisione Data Descrizione Redatto Approvato Autorizzato  
 01 01/12/2020 Progetto Definitivo F.P.L. F.P.L. F.P.L.  
 02 10/11/2021 Revisione F.P.L. F.P.L. F.P.L.  
 03 30/11/2022 Integrazione F.P.L. F.P.L. F.P.L.  
 04  
 Il Tecnico: **Dot. Ing. Luca Ferrucci Pompa**  
 Il Richiedente: **GAVORRANO S.r.l.**