

STATO DI FATTO (ANTE-OPERAM)



STATO MODIFICATO (POST-OPERAM)
SENZA OPERE DI MITIGAZIONE



STATO MODIFICATO (POST-OPERAM)
CON OPERE DI MITIGAZIONE



 COMUNE DI GAVORRANO				
PROVINCIA DI GROSSETO 		REGIONE TOSCANA 		
[ID 7780]				
REALIZZAZIONE DI UN IMPIANTO SOLARE FOTOVOLTAICO E DELLE OPERE DI CONNESSIONE ALLA RETE DELLA POTENZA DI PICCO PARI A 14.963,52 kW COLLEGATO AD UN PIANO AGRONOMICOMICO PER L'UTILIZZO A SCOPO AGRICOLO DELL'AREA				
Denominazione Impianto: IMPIANTO GAVORRANO 1				
Ubicazione: Comune di Gavorrano (GR) Localita' Strada Comunale Poggio al Fabbro				
ELABORATO 160101		FOTOSIMULAZIONI STRADA POGGIO AL FABBRO SEZIONE A		
Cod. Doc: GAV20_160101_D				
COMET ENERGY POW		Project - Commissioning - Consulting Municipal Bucaresti Sector 1 Str. HERSCOVILUI Nr. 2-4, Parter, Camera 1, Bl. 2, Ap. 88 RD41899165		Scala: Variabile Data: 30/11/2022
Richiedente: GAVORRANO S.r.l. Piazza Walther Von Vogelweide, 8 51100 Bolzano Provincia di Bolzano P.IVA 03016530218 ITALY		Tecnici: Dott. Ing. Luca Ferracuti Pompa Iscritto al n. A344 dell'Albo dell'Ordine degli Ingegneri della Provincia di Fermo		
REVISIONE 01 02 03 04	DATA 30/11/2022	DESCRIZIONE Integrazione	REDATTO F.P.L.	APPROVATO F.P.L.
Il Tecnico: Dott. Ing. Luca Ferracuti Pompa 		Il Richiedente: GAVORRANO S.r.l. 		


STATO DI FATTO (ANTE-OPERAM)



STATO MODIFICATO (POST-OPERAM)
SENZA OPERE DI MITIGAZIONE



STATO MODIFICATO (POST-OPERAM)
CON OPERE DI MITIGAZIONE

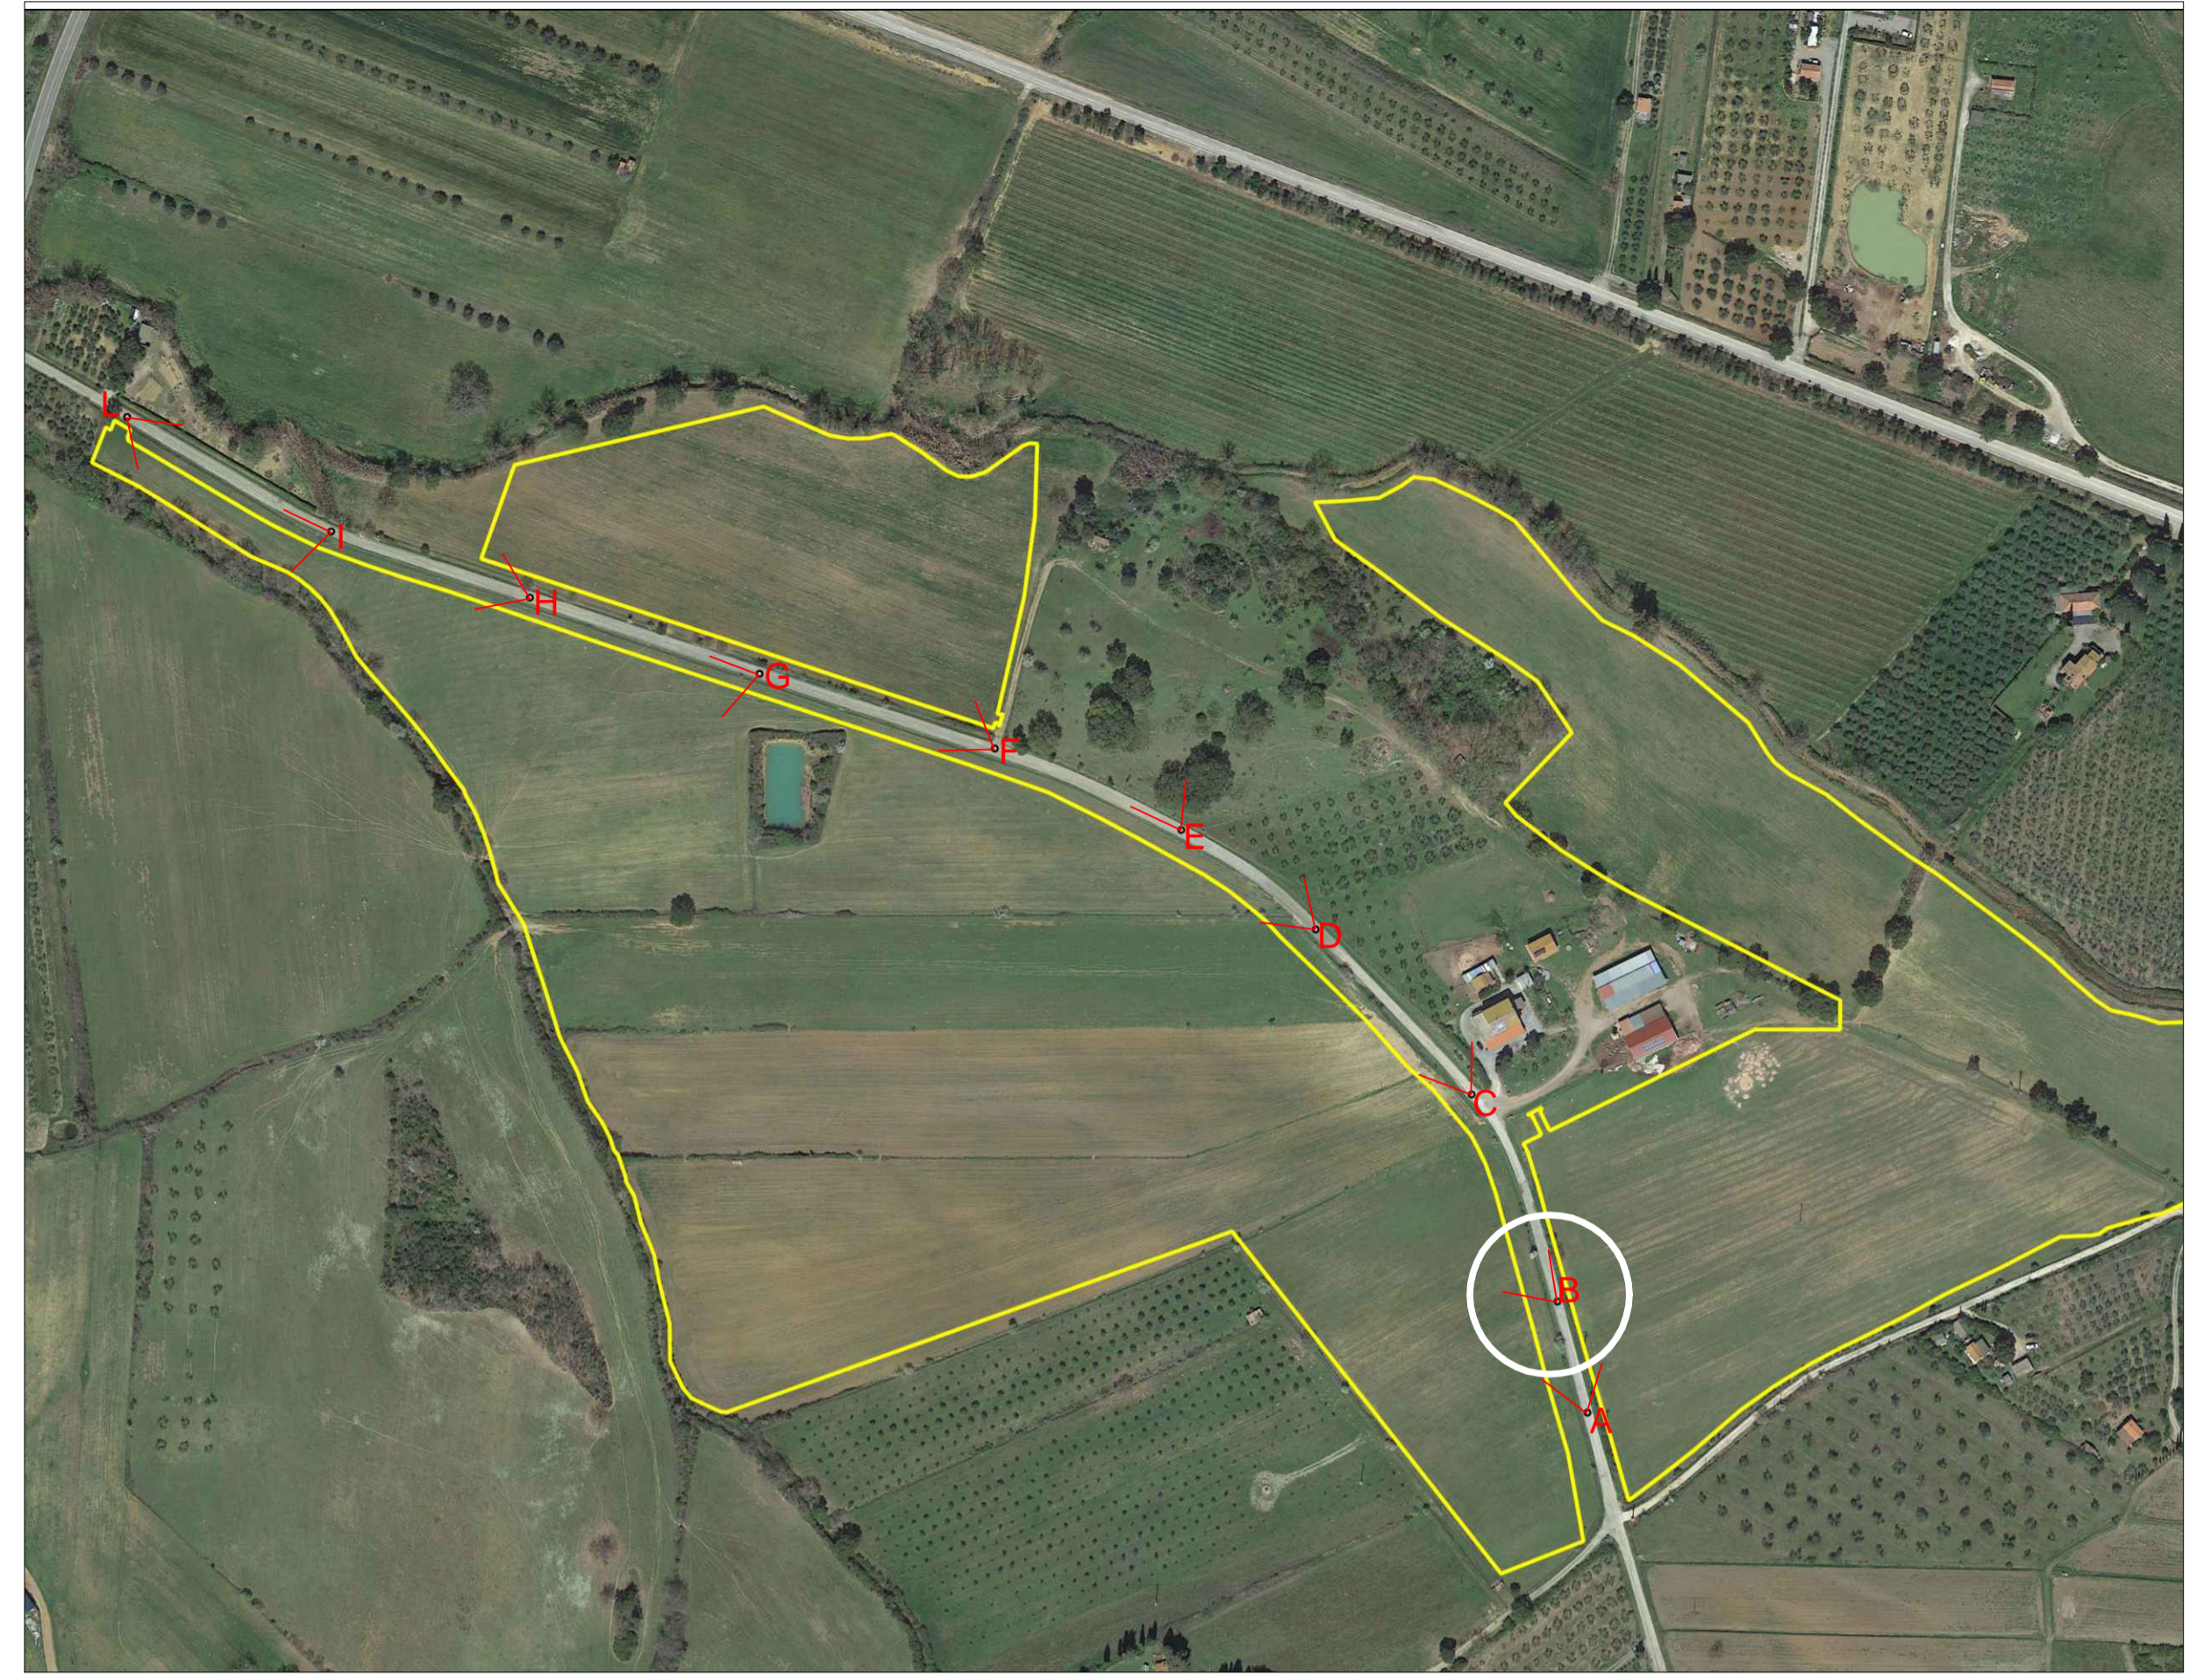

COMUNE DI GAVORRANO				
PROVINCIA DI GROSSETO		REGIONE TOSCANA		
[ID 7780]				
REALIZZAZIONE DI UN IMPIANTO SOLARE FOTOVOLTAICO E DELLE OPERE DI CONNESSIONE ALLA RETE DELLA POTENZA DI PICCO PARI A 14.963,52 kW COLLEGATO AD UN PIANO AGRONOMICOMICO PER L'UTILIZZO A SCOPO AGRICOLO DELL'AREA				
Denominazione Impianto: IMPIANTO GAVORRANO 1				
Ubicazione: Comune di Gavorrano (GR) Localita' Strada Comunale Poggio al Fabbro				
ELABORATO 160101		FOTOSIMULAZIONI STRADA POGGIO AL FABBRO SEZIONE B		
Cod. Doc: GAV20_160101_D				
COMET ENERGY POW		Project - Commissioning - Consulting Municipal Bucaresti Sector 1 Str. HERSCOVILUI N. 2-4, Parter, Camera 1, Bl. 2, Ap. 88 RD41899165		Scala: Varie Data: 30/11/2022
Richiedente:		GAVORRANO S.r.l. Piazza Walther Von Vogelweide, 8 39100 Bolzano Provincia di Bolzano P.IVA 03016530218 ITALY		Tecnici: Dott. Ing. Luca Ferracuti Pompa Iscritto al n. A344 dell'Albo dell'Ordine degli Ingegneri della Provincia di Fermo
Revisione	Data	Descrizione	Redatto	Approvato / Autorizzato
01	30/11/2022	Integrazione	F.P.L.	F.P.L. / F.P.L.
02				
03				
04				
Il Tecnico: Dott. Ing. Luca Ferracuti Pompa			Il Richiedente: GAVORRANO S.r.l.	


STATO DI FATTO (ANTE-OPERAM)



STATO MODIFICATO (POST-OPERAM)
SENZA OPERE DI MITIGAZIONE



STATO MODIFICATO (POST-OPERAM)
CON OPERE DI MITIGAZIONE

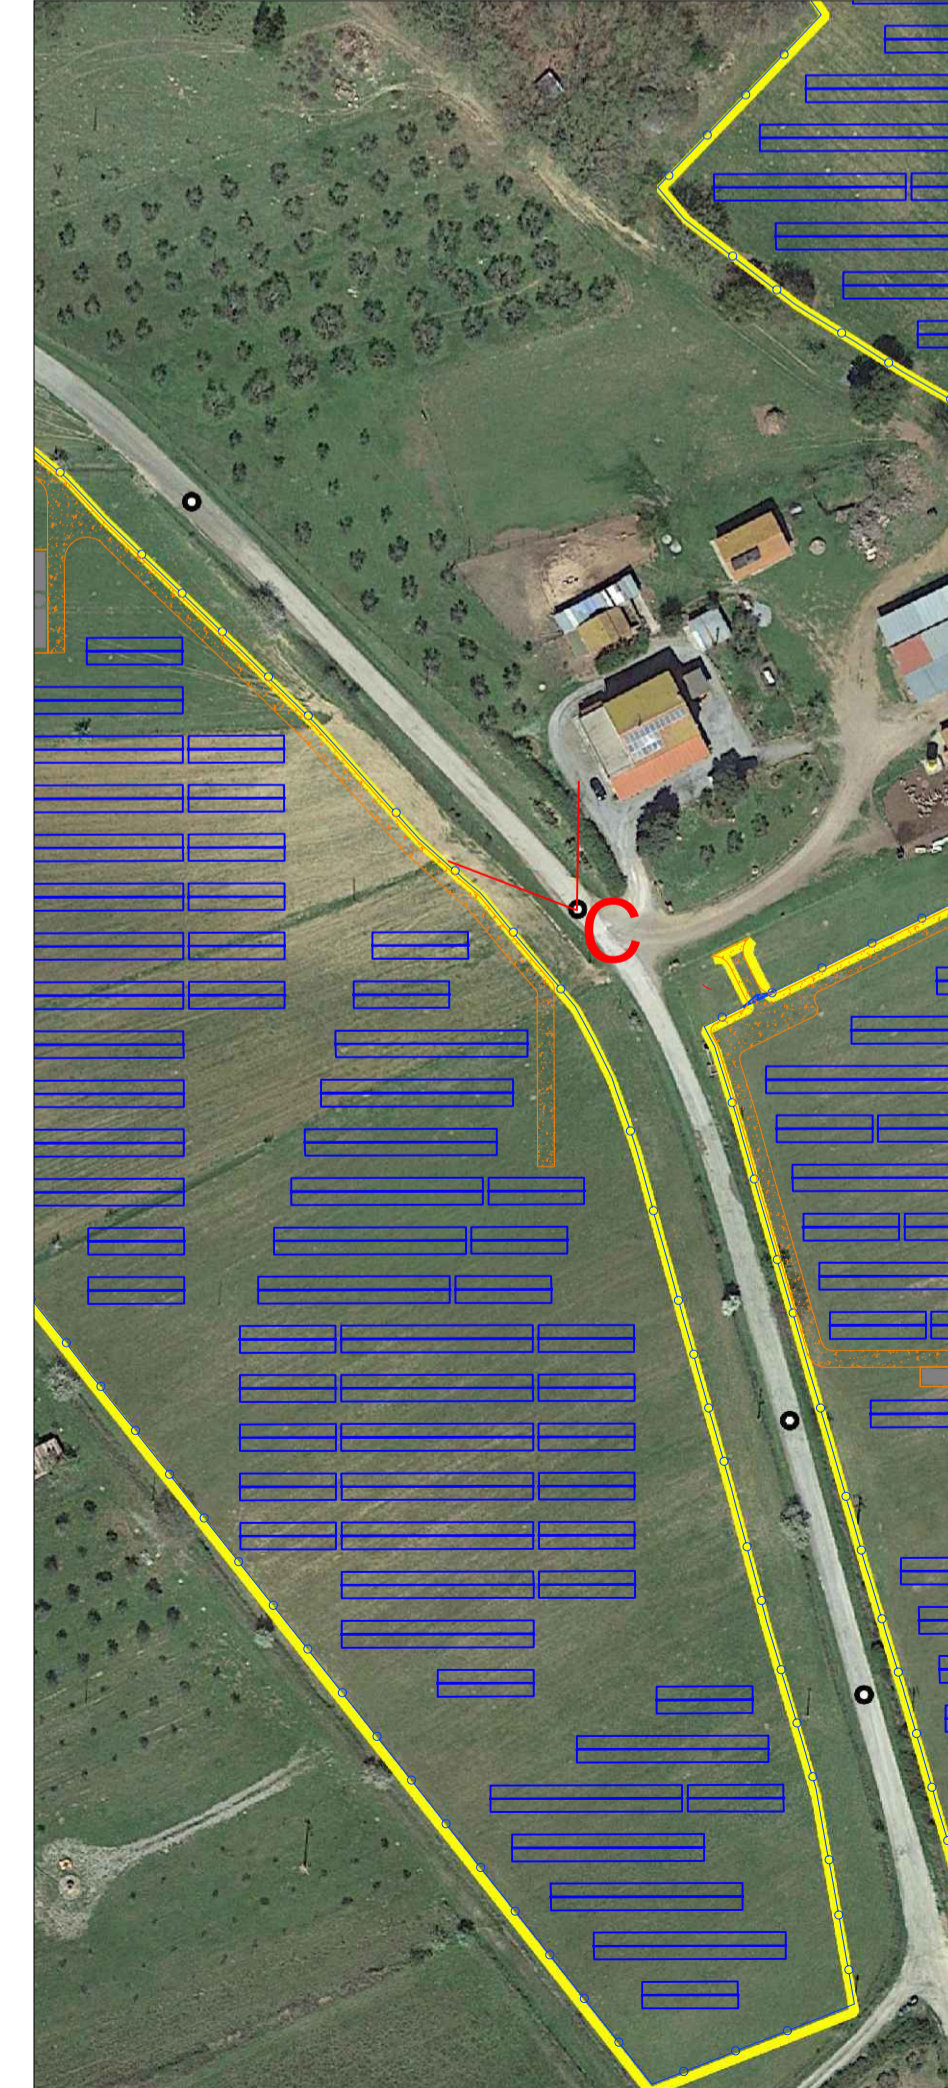

 COMUNE DI GAVORRANO				
PROVINCIA DI GROSSETO 		REGIONE TOSCANA 		
[ID 7780]				
REALIZZAZIONE DI UN IMPIANTO SOLARE FOTOVOLTAICO E DELLE OPERE DI CONNESSIONE ALLA RETE DELLA POTENZA DI PICCO PARI A 14.963,52 kW COLLEGATO AD UN PIANO AGRONOMICOMICO PER L'UTILIZZO A SCOPO AGRICOLO DELL'AREA				
Denominazione Impianto: IMPIANTO GAVORRANO 1				
Ubicazione: Comune di Gavorrano (GR) Localita' Strada Comunale Poggio al Fabbro				
ELABORATO 160101		FOTOSIMULAZIONI STRADA POGGIO AL FABBRO SEZIONE C		
Cod. Doc: GAV20_160101_D				
COMET ENERGY POW		Project - Commissioning - Consulting Municipal Bucaresti Sector 1 Str. HERSCOVILUI N. 2-4, Parter, Camera 1, Bl. 2, Ap. 88 RD41899165	Scala: Varie Data: 30/11/2022	PROGETTO PRELIMINARE <input type="checkbox"/> DEFINITIVO <input checked="" type="checkbox"/> ESECUTIVO <input type="checkbox"/>
Richiedente:		GAVORRANO S.r.l. Piazza Walter Von Vogelweide, 8 39100 Bolzano Provincia di Bolzano P.IVA 03016530218 ITALY	Tecnici: Dott. Ing. Luca Ferracuti Pompa Iscritto al n. A344 dell'Albo dell'Ordine degli Ingegneri della Provincia di Fermo	
Revisione	Data	Descrizione	Redatto	Approvato
01	30/11/2022	Integrazione	F.P.L.	F.P.L.
02				
03				
04				
Il Tecnico: Dott. Ing. Luca Ferracuti Pompa 		Il Richiedente: GAVORRANO S.r.l. 		


STATO DI FATTO (ANTE-OPERAM)



STATO MODIFICATO (POST-OPERAM)
SENZA OPERE DI MITIGAZIONE



STATO MODIFICATO (POST-OPERAM)
CON OPERE DI MITIGAZIONE

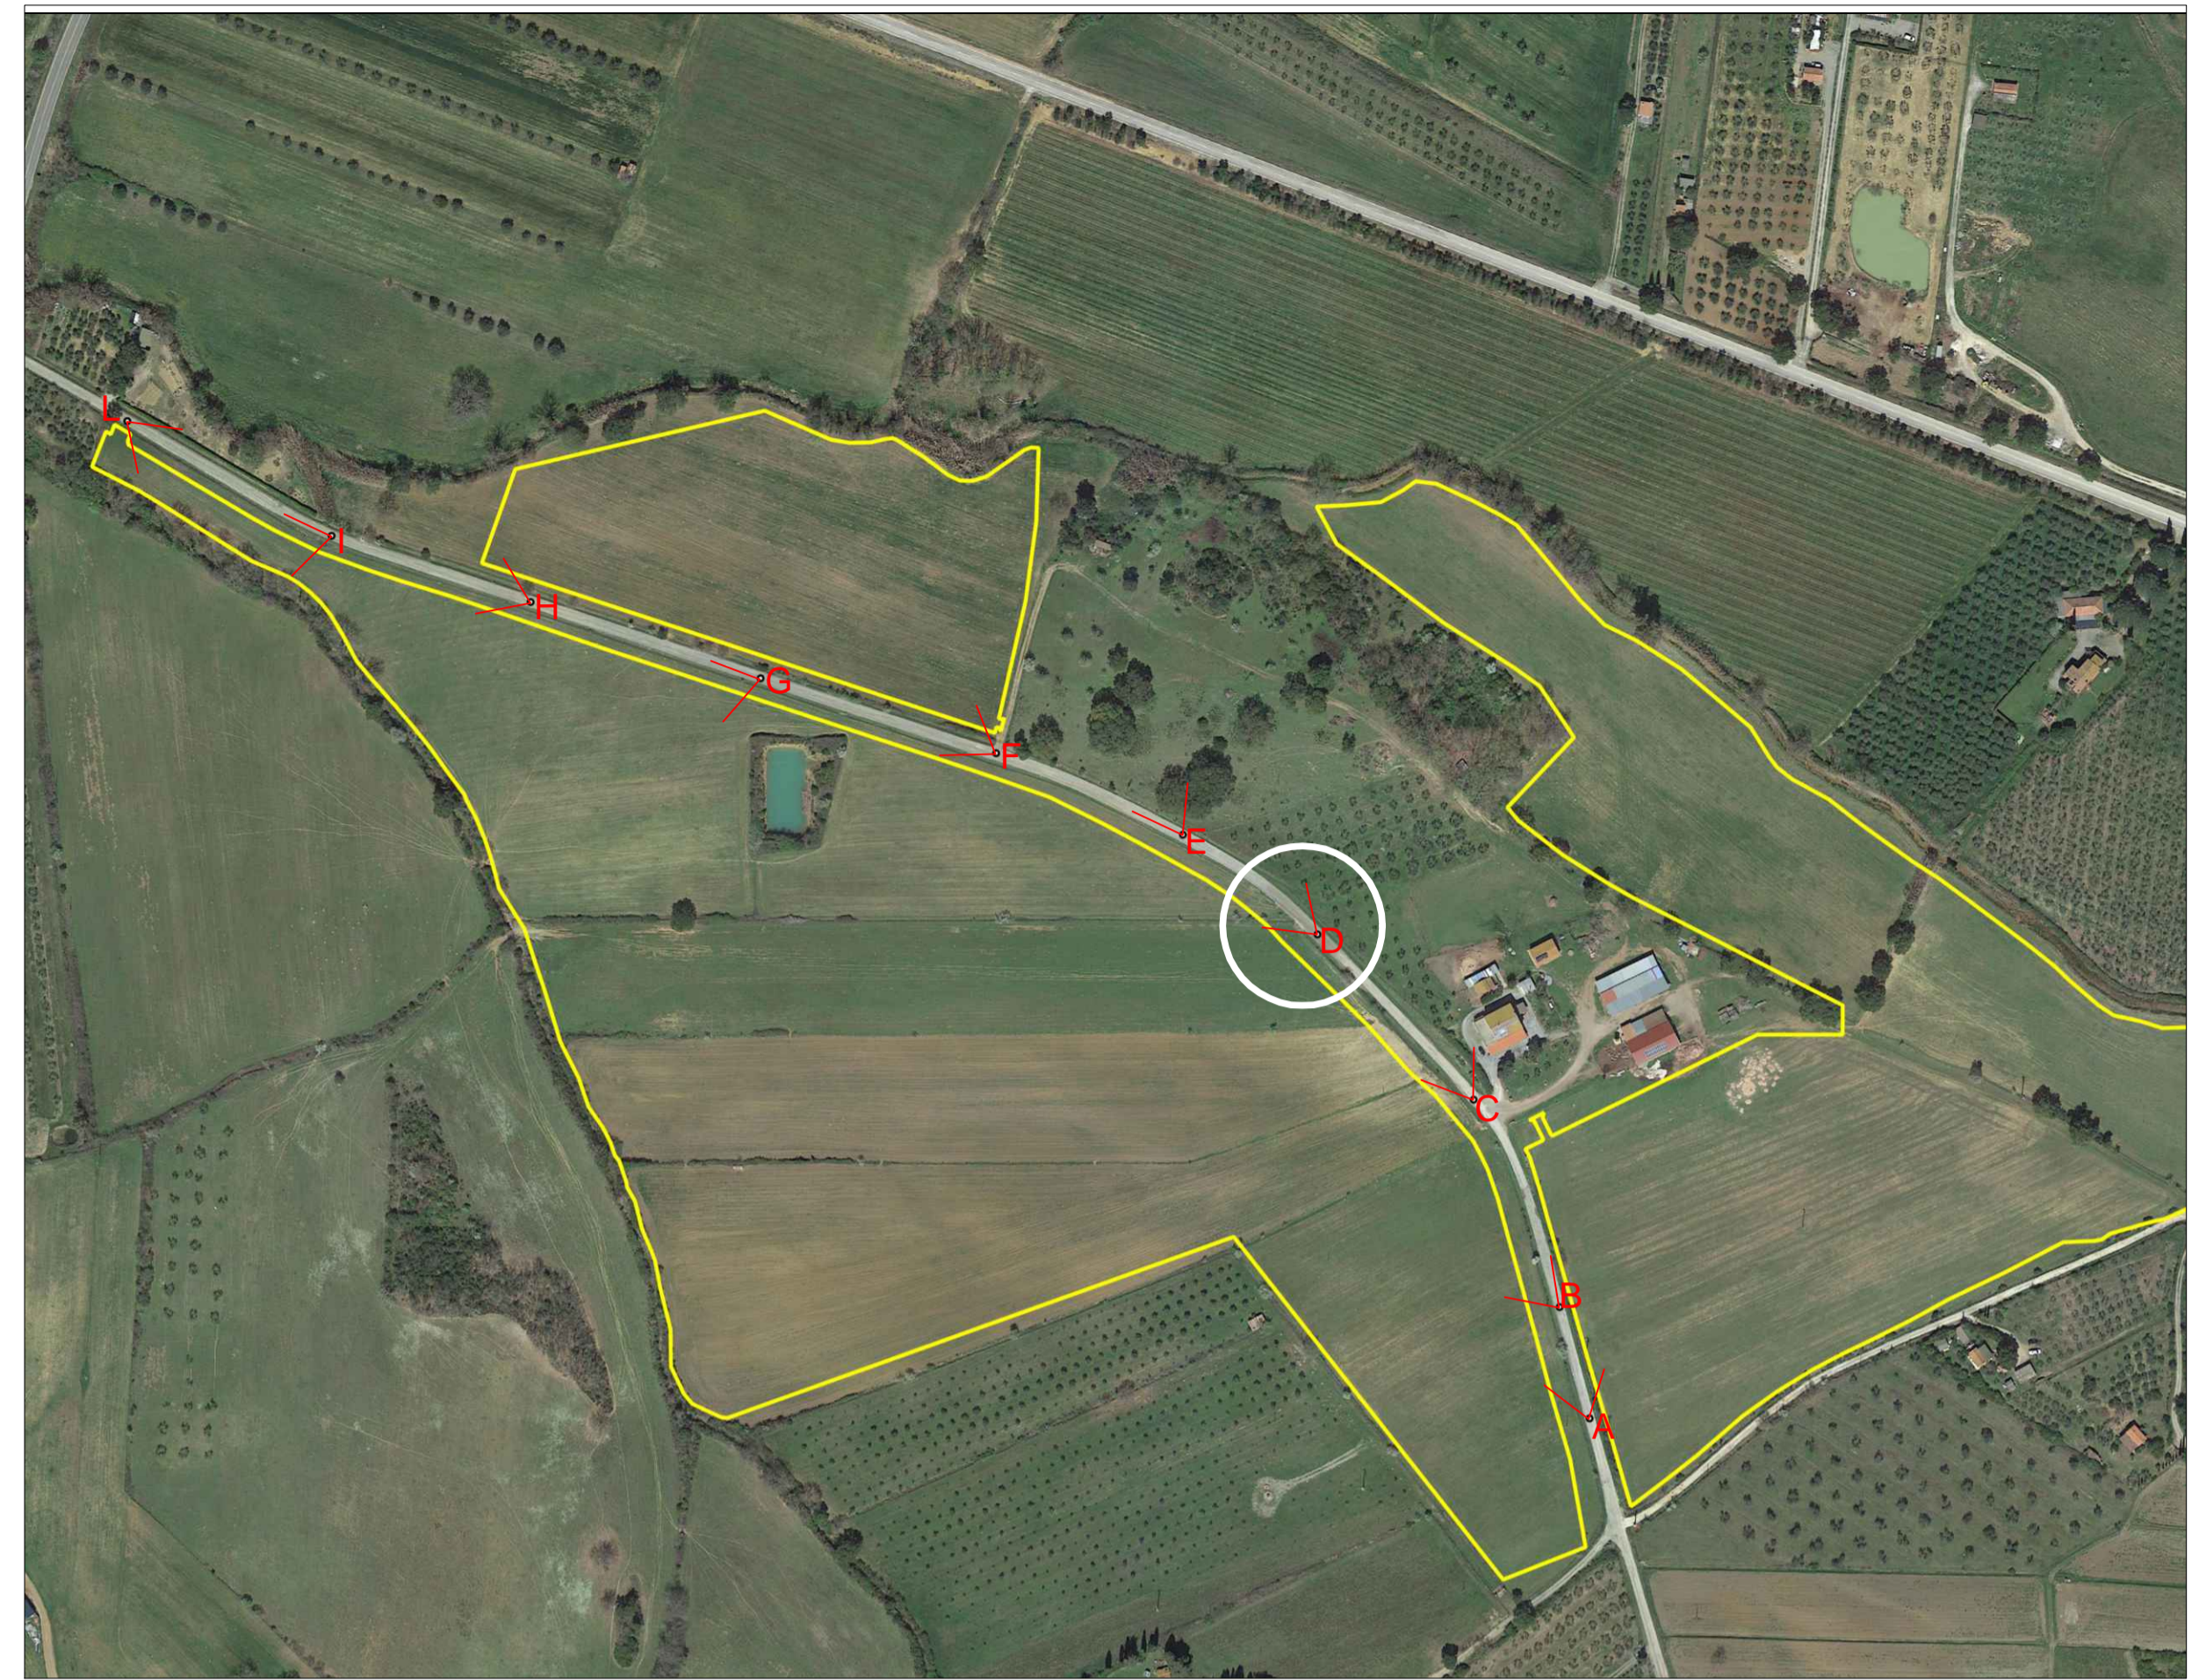

 COMUNE DI GAVORRANO					
PROVINCIA DI GROSSETO 		REGIONE TOSCANA 			
[ID 7780]					
REALIZZAZIONE DI UN IMPIANTO SOLARE FOTOVOLTAICO E DELLE OPERE DI CONNESSIONE ALLA RETE DELLA POTENZA DI PICCO PARI A 14.963,52 kW COLLEGATO AD UN PIANO AGRONOMICOMICO PER L'UTILIZZO A SCOPO AGRICOLO DELL'AREA					
Denominazione Impianto: IMPIANTO GAVORRANO 1					
Ubicazione: Comune di Gavorrano (GR) Località Strada Comunale Poggio al Fabbro					
ELABORATO 160101		FOTOSIMULAZIONI STRADA POGGIO AL FABBRO SEZIONE D			
Cod. Doc: GAV20_160101_D					
COMET ENERGY POW		Project - Commissioning - Consulting Municipal Bucaresti Sector 1 Str. HERSCOVILUI N. 2-4, Parter, Camera 1, Bl. 2, Ap. 88 RD1899165	Scala: Varie Data: 30/11/2022	PROGETTO PRELIMINARE <input type="checkbox"/> DEFINITIVO <input checked="" type="checkbox"/> ESECUTIVO <input type="checkbox"/>	
Richiedente:		GAVORRANO S.r.l. Piazza Walther Von Vogelweide, 8 39100 Bolzano Provincia di Bolzano P.IVA 03016530218 ITALY	Tecnici: Dot. Ing. Luca Ferracuti Pompa Iscritto al n. A344 dell'Albo dell'Ordine degli Ingegneri della Provincia di Fermo		
Revisione	Data	Descrizione	Redatto	Approvato	Autorizzato
01	30/11/2022	Integrazione	F.P.L.	F.P.L.	F.P.L.
02					
03					
04					
Il Tecnico: Dot. Ing. Luca Ferracuti Pompa 		Il Richiedente: GAVORRANO S.r.l. 			

STATO DI FATTO (ANTE-OPERAM)



STATO MODIFICATO (POST-OPERAM)
SENZA OPERE DI MITIGAZIONE



STATO MODIFICATO (POST-OPERAM)
CON OPERE DI MITIGAZIONE



COMUNE DI GAVORRANO				
PROVINCIA DI GROSSETO		REGIONE TOSCANA		
[ID 7780]				
REALIZZAZIONE DI UN IMPIANTO SOLARE FOTOVOLTAICO E DELLE OPERE DI CONNESSIONE ALLA RETE DELLA POTENZA DI PICCO PARI A 14.963,52 kW COLLEGATO AD UN PIANO AGRONOMICOMICO PER L'UTILIZZO A SCOPO AGRICOLO DELL'AREA				
Denominazione Impianto: IMPIANTO GAVORRANO 1				
Ubicazione: Comune di Gavorrano (GR) Localita' Strada Comunale Poggio al Fabbro				
ELABORATO 160101		FOTOSIMULAZIONI STRADA POGGIO AL FABBRO SEZIONE E		
Cod. Doc. GAV20_160101_D				
COMET ENERGY POW		Project - Commissioning - Consulting Municipal Bucaresti Sector 1 Str. HERSCOVILUI N. 2-4, Parter, Camera 1, Bl. 2, Ap. 88 RD41899165		Scala: Varie Data: 30/11/2022
Richiedente:		GAVORRANO S.r.l. Piazza Walter Von Vogelweid, 8 39100 Bolzano Provincia di Bolzano P.IVA 03016530218 ITALY		Tecnici: Dot. Ing. Luca Ferracuti Pompa Iscritto al n. A344 dell'Albo dell'Ordine degli Ingegneri della Provincia di Fermo
Revisione	Data	Descrizione	Redatto	Approvato / Autorizzato
01	30/11/2022	Integrazione	F.P.L.	F.P.L. / F.P.L.
02				
03				
04				
Il Tecnico: Dot. Ing. Luca Ferracuti Pompa 			Il Richiedente: GAVORRANO S.r.l. 	

STATO DI FATTO (ANTE-OPERAM)



STATO MODIFICATO (POST-OPERAM)
SENZA OPERE DI MITIGAZIONE



STATO MODIFICATO (POST-OPERAM)
CON OPERE DI MITIGAZIONE



COMUNE DI GAVORRANO				
PROVINCIA DI GROSSETO		REGIONE TOSCANA		
[ID 7780]				
REALIZZAZIONE DI UN IMPIANTO SOLARE FOTOVOLTAICO E DELLE OPERE DI CONNESSIONE ALLA RETE DELLA POTENZA DI PICCO PARI A 14.963,52 kW COLLEGATO AD UN PIANO AGRONOMICOMICO PER L'UTILIZZO A SCOPO AGRICOLO DELL'AREA				
Denominazione Impianto: IMPIANTO GAVORRANO 1				
Ubicazione: Comune di Gavorrano (GR) Localita' Strada Comunale Poggio al Fabbro				
ELABORATO 160101		FOTOSIMULAZIONI STRADA POGGIO AL FABBRO SEZIONE F		
Cod. Doc: GAV20_160101_D				
COMET ENERGY POW		Project - Commissioning - Consulting Municipal Bucaresti Sector 1 Str. HERSCOVILU N. 2-4, Parter, Camera 1, Bl. 2, Ap. 88 ROM1899165	Scala: Varie Data: 30/11/2022	PROGETTO PRELIMINARE <input type="checkbox"/> DEFINITIVO <input checked="" type="checkbox"/> ESECUTIVO <input type="checkbox"/>
Richiedente:		GAVORRANO S.r.l. Piazza Walther Von Vogelweide, 8 39100 Bolzano Provincia di Bolzano P.IVA 03016530218 ITALY	Tecnici: Dot. Ing. Luca Ferracuti Pompa Iscritto al n. A344 dell'Albo dell'Ordine degli Ingegneri della Provincia di Fermo	
Revisione	Data	Descrizione	Redatto	Approvato
01	30/11/2022	Integrazione	F.P.L.	F.P.L.
02				
03				
04				
Il Tecnico: Dot. Ing. Luca Ferracuti Pompa 			Il Richiedente: GAVORRANO S.r.l. 	


STATO DI FATTO (ANTE-OPERAM)



STATO MODIFICATO (POST-OPERAM)
SENZA OPERE DI MITIGAZIONE



STATO MODIFICATO (POST-OPERAM)
CON OPERE DI MITIGAZIONE

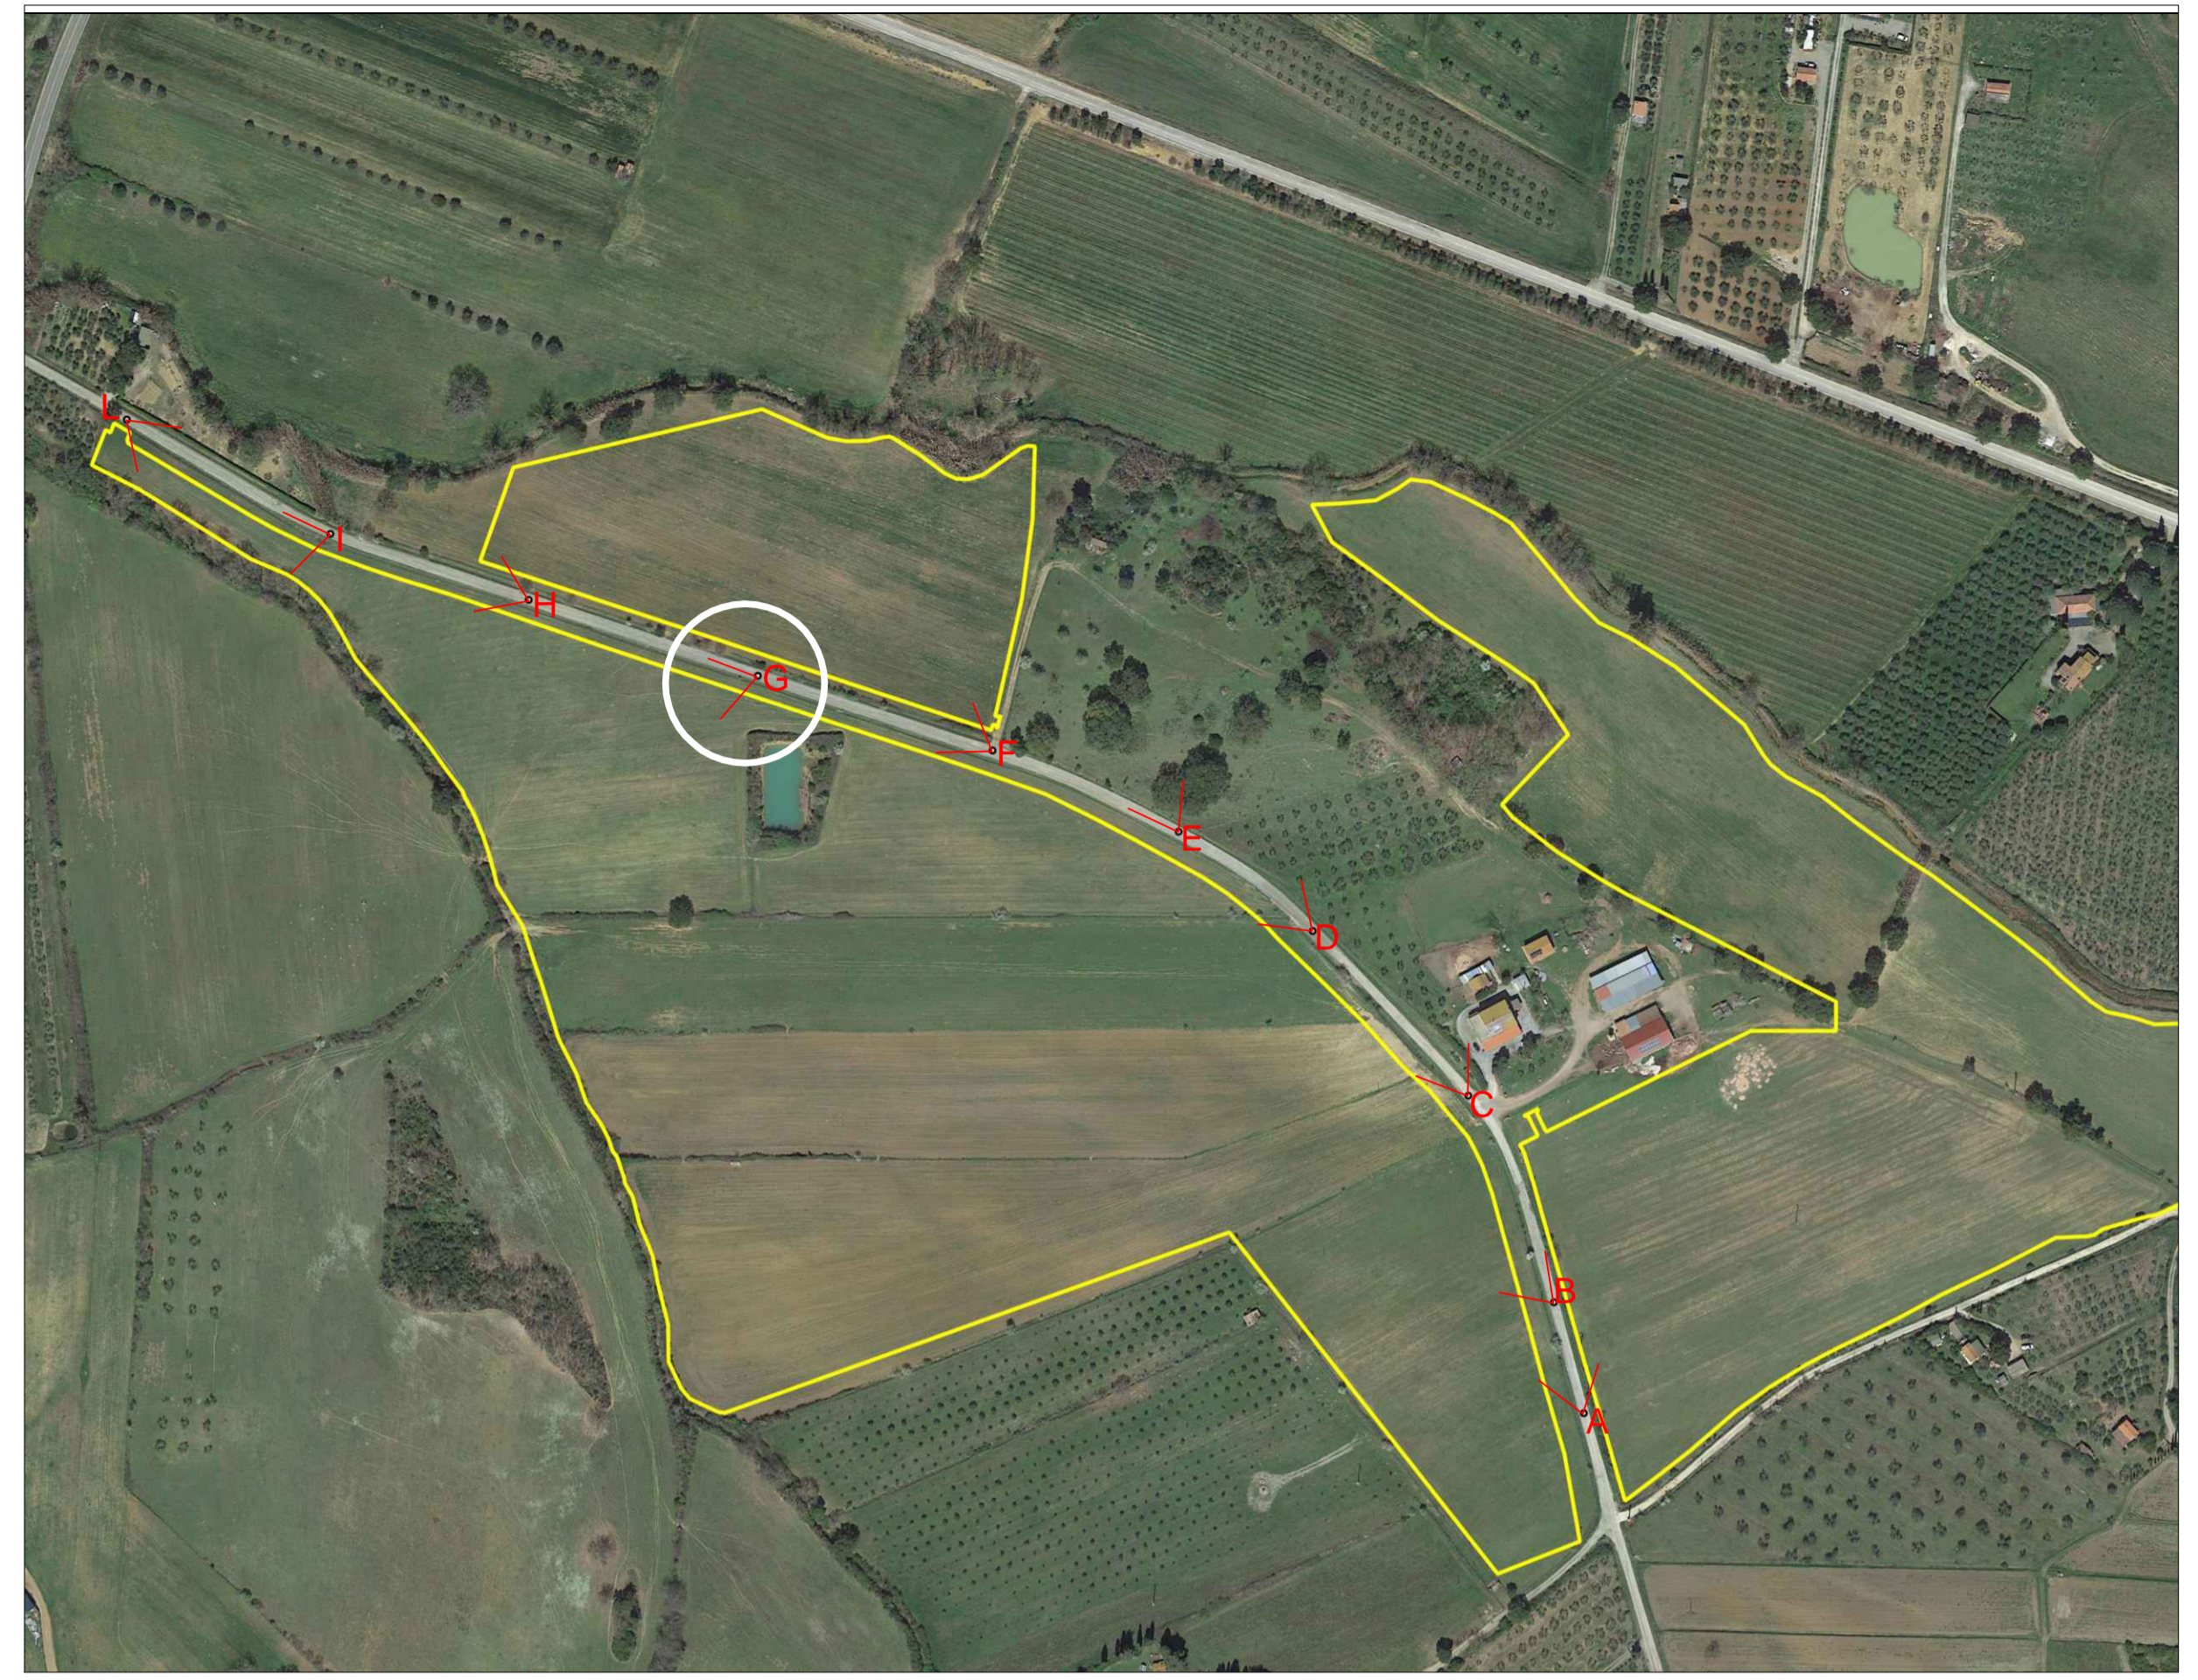

COMUNE DI GAVORRANO				
PROVINCIA DI GROSSETO		REGIONE TOSCANA		
[ID 7780]				
REALIZZAZIONE DI UN IMPIANTO SOLARE FOTOVOLTAICO E DELLE OPERE DI CONNESSIONE ALLA RETE DELLA POTENZA DI PICCO PARI A 14.963,52 kW COLLEGATO AD UN PIANO AGRONOMICOMICO PER L'UTILIZZO A SCOPO AGRICOLO DELL'AREA				
Denominazione Impianto: IMPIANTO GAVORRANO 1				
Ubicazione: Comune di Gavorrano (GR) Localita' Strada Comunale Poggio al Fabbro				
ELABORATO 160101		FOTOSIMULAZIONI STRADA POGGIO AL FABBRO SEZIONE G		
Cod. Doc: GAV20_160101_D				
COMET ENERGY POW		Project - Commissioning - Consulting Municipal Bucaresti Sector 1 Str. HERSCOVILUI Nr. 2-4, Parter, Camera 1, Bl. 2, Ap. 88 RD41899165	Scala: Varie Data: 30/11/2022	PROGETTO PRELIMINARE <input type="checkbox"/> DEFINITIVO <input checked="" type="checkbox"/> ESECUTIVO <input type="checkbox"/>
Richiedente:		GAVORRANO S.r.l. Piazza Walther Von Vogelweide, 8 39100 Bolzano Provincia di Bolzano P.IVA 03016530218 ITALY	Tecnici: Dott. Ing. Luca Ferracuti Pompa Iscritto al n. A344 dell'Albo dell'Ordine degli Ingegneri della Provincia di Fermo	
Revisione	Data	Descrizione	Redatto	Approvato
01	30/11/2022	Integrazione	F.P.L.	F.P.L.
02				
03				
04				
Il Tecnico: Dott. Ing. Luca Ferracuti Pompa 		Il Richiedente: GAVORRANO S.r.l. 		


STATO DI FATTO (ANTE-OPERAM)



STATO MODIFICATO (POST-OPERAM)
SENZA OPERE DI MITIGAZIONE



STATO MODIFICATO (POST-OPERAM)
CON OPERE DI MITIGAZIONE

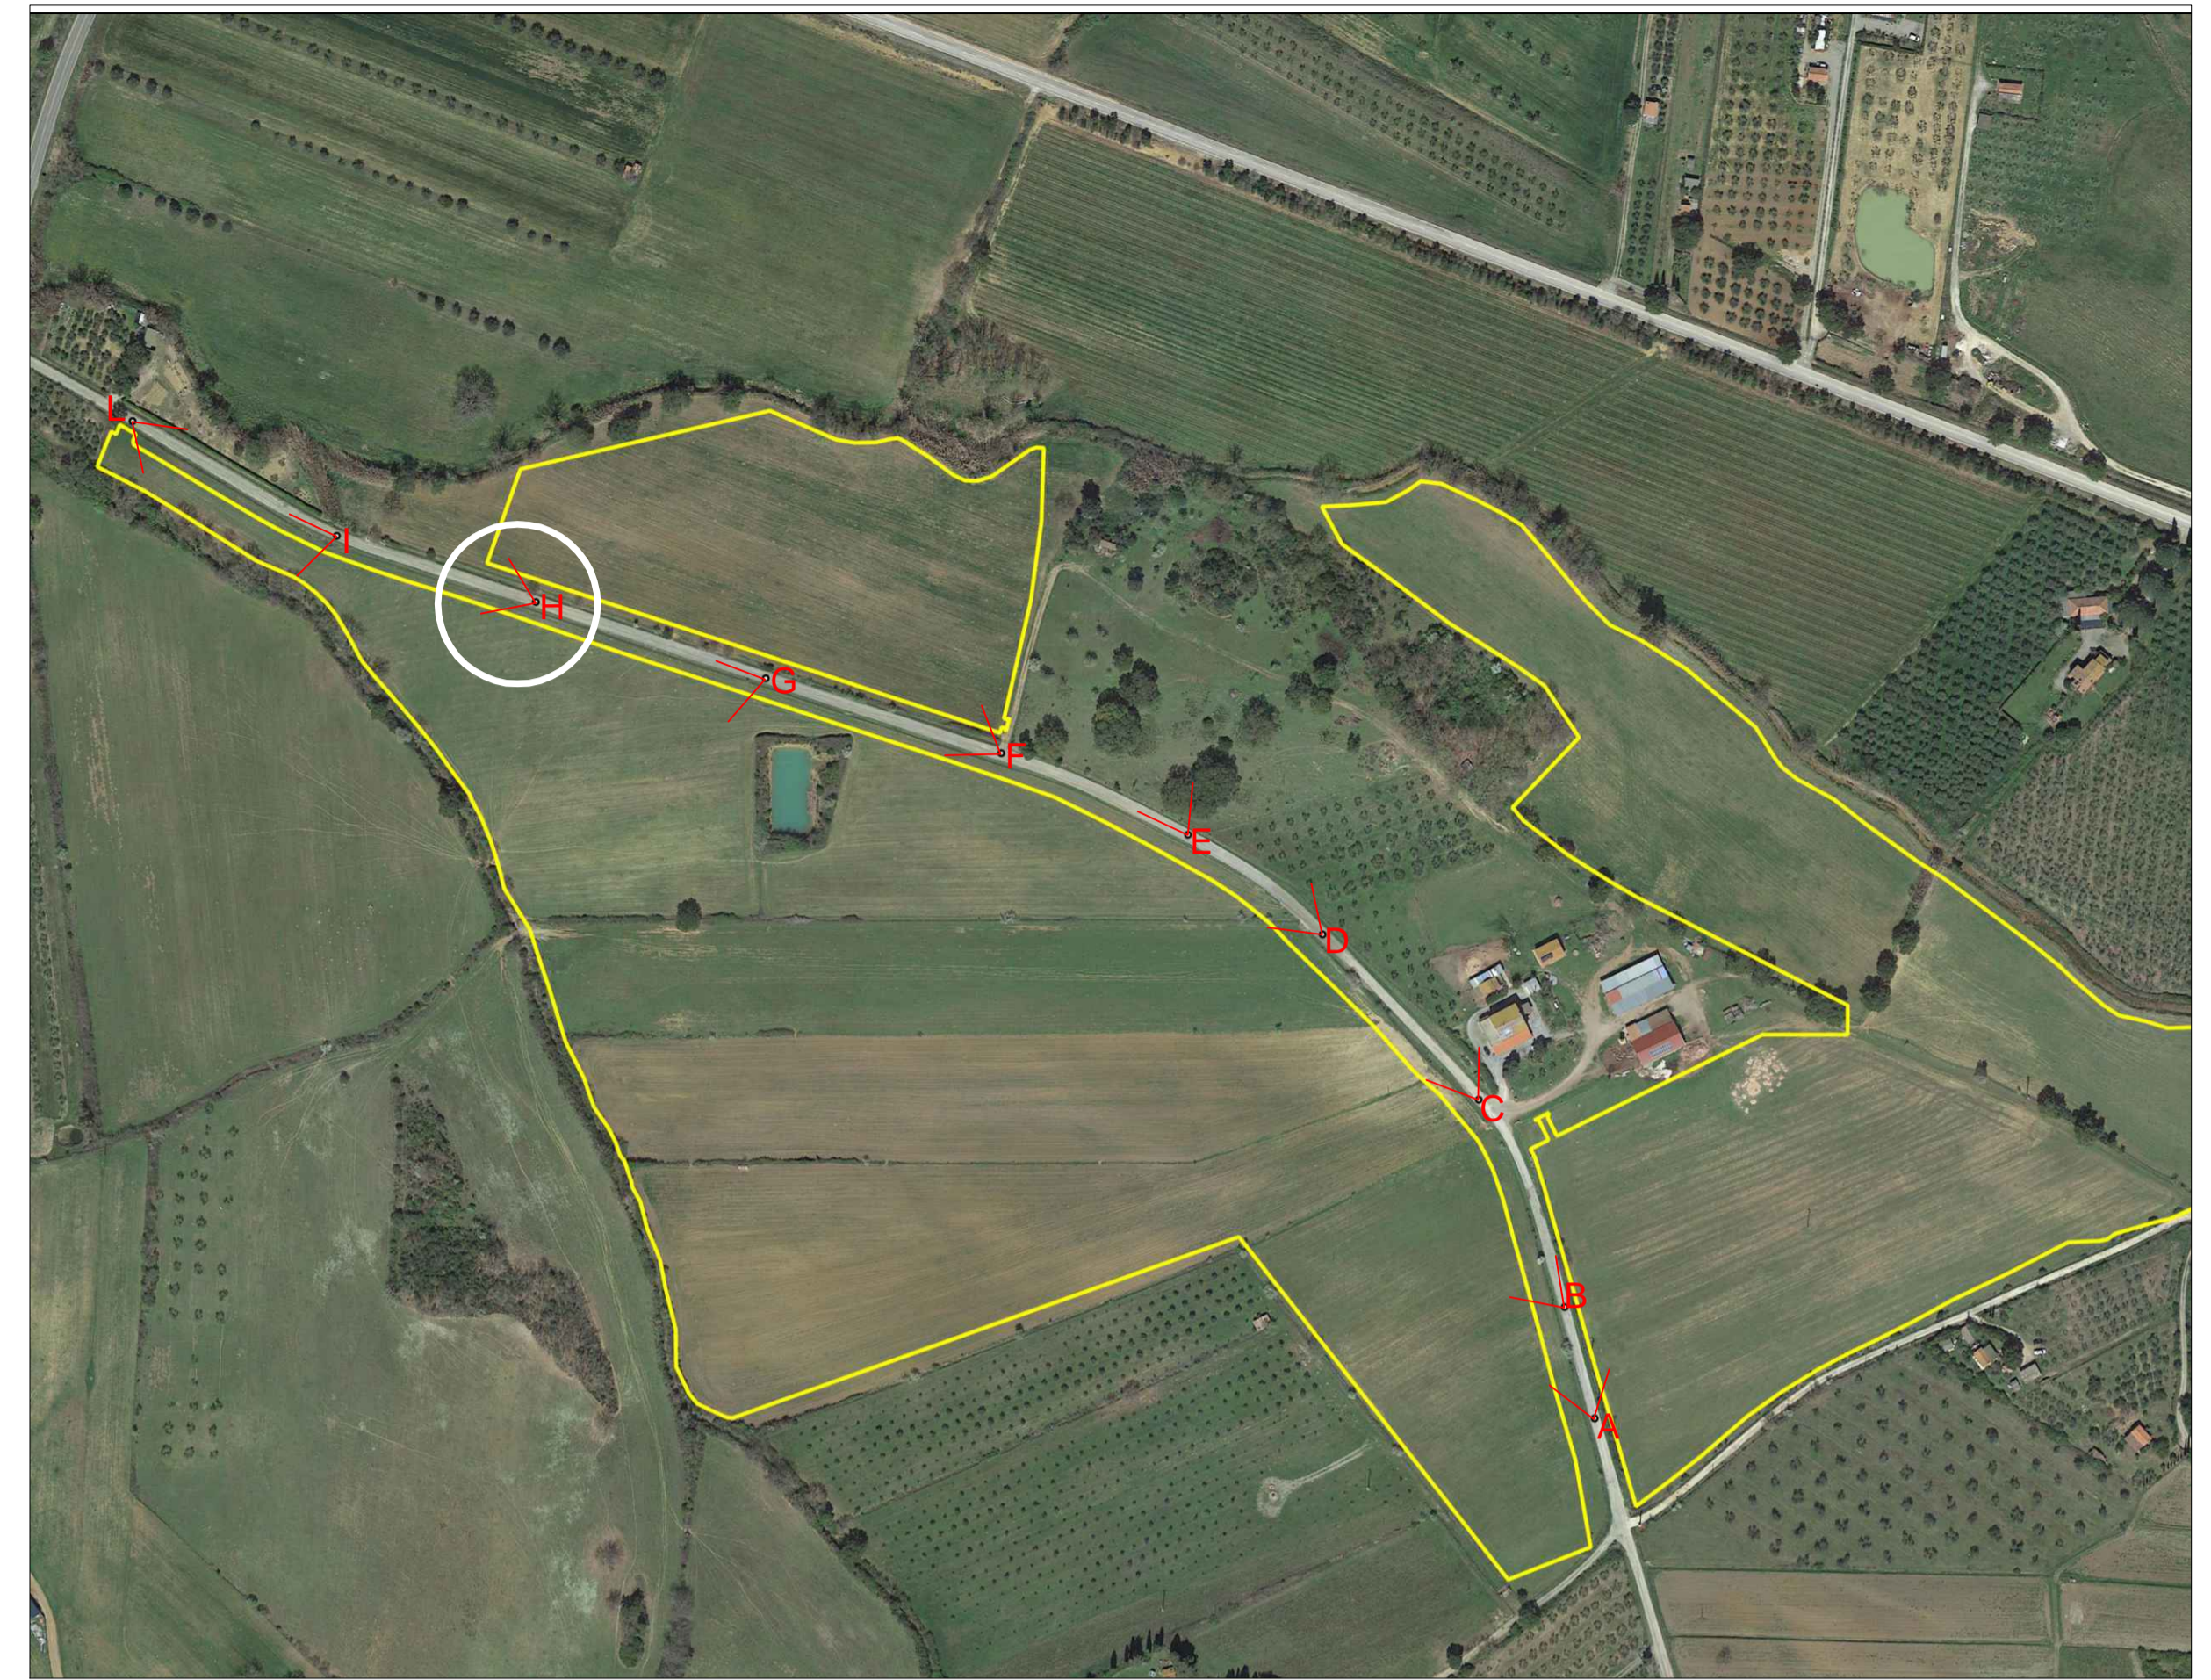

COMUNE DI GAVORRANO				
PROVINCIA DI GROSSETO		REGIONE TOSCANA		
[ID 7780]				
REALIZZAZIONE DI UN IMPIANTO SOLARE FOTOVOLTAICO E DELLE OPERE DI CONNESSIONE ALLA RETE DELLA POTENZA DI PICCO PARI A 14.963,52 kW COLLEGATO AD UN PIANO AGRONOMICOMICO PER L'UTILIZZO A SCOPO AGRICOLO DELL'AREA				
Denominazione Impianto: IMPIANTO GAVORRANO 1				
Ubicazione: Comune di Gavorrano (GR) Localita' Strada Comunale Poggio al Fabbro				
ELABORATO 160101		FOTOSIMULAZIONI STRADA POGGIO AL FABBRO SEZIONE H		
Cod. Doc: GAV20_160101_D				
COMET ENERGY POW		Project - Commissioning - Consulting Municipal Bucaresti Sector 1 Str. HERSCOVILU N. 2-4, Parter, Camera 1, Bl. 2, Ap. 88 RD41899165	Scala: Varie Data: 30/11/2022	PROGETTO PRELIMINARE <input type="checkbox"/> DEFINITIVO <input checked="" type="checkbox"/> ESECUTIVO <input type="checkbox"/>
Richiedente:		GAVORRANO S.r.l. Piazza Walther Von Vogelweide, 8 39100 Bolzano Provincia di Bolzano P.IVA 03016530218 ITALY	Tecnici: Dot. Ing. Luca Ferracuti Pompa Iscritto al n. A344 dell'Albo dell'Ordine degli Ingegneri della Provincia di Fermo	
Revisione	Data	Descrizione	Redatto	Approvato
01	30/11/2022	Integrazione	F.P.L.	F.P.L.
02				
03				
04				
Il Tecnico: Dot. Ing. Luca Ferracuti Pompa 		Il Richiedente: GAVORRANO S.r.l. 		



STATO DI FATTO (ANTE-OPERAM)



STATO MODIFICATO (POST-OPERAM)
SENZA OPERE DI MITIGAZIONE



STATO MODIFICATO (POST-OPERAM)
CON OPERE DI MITIGAZIONE

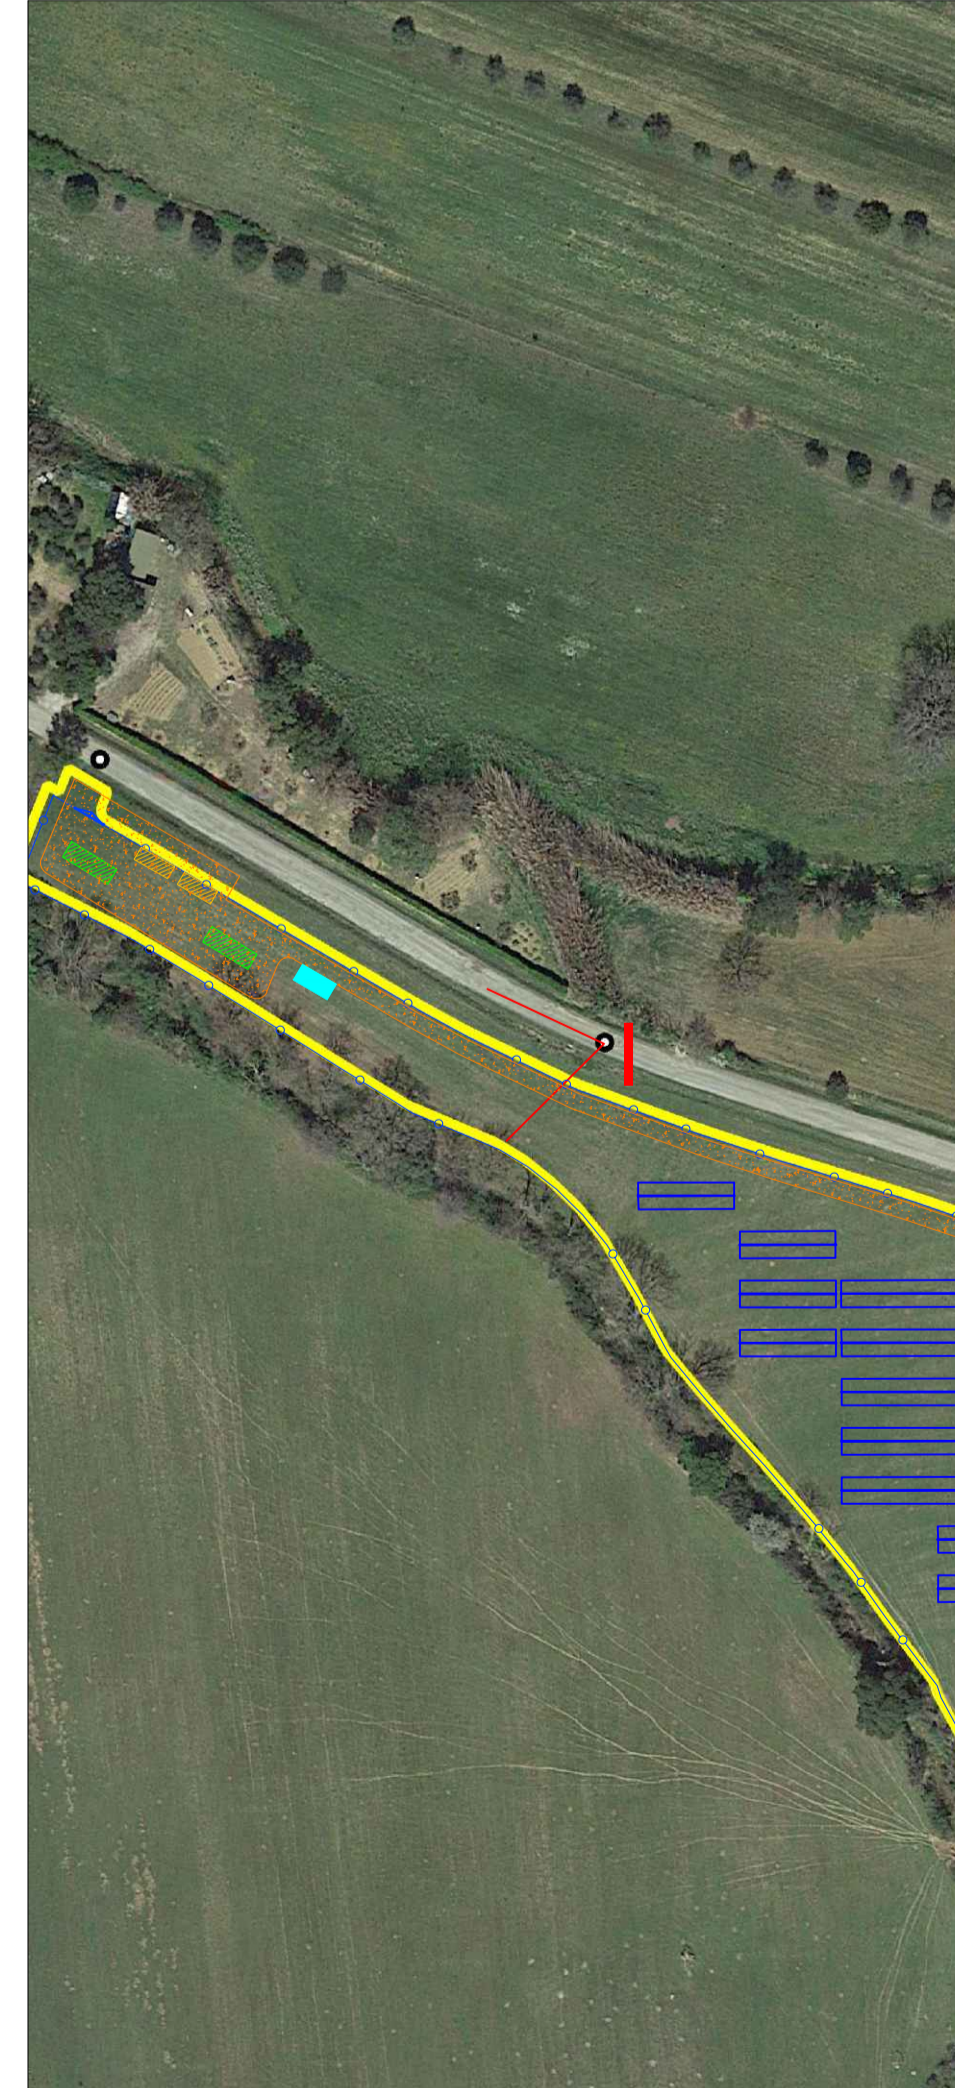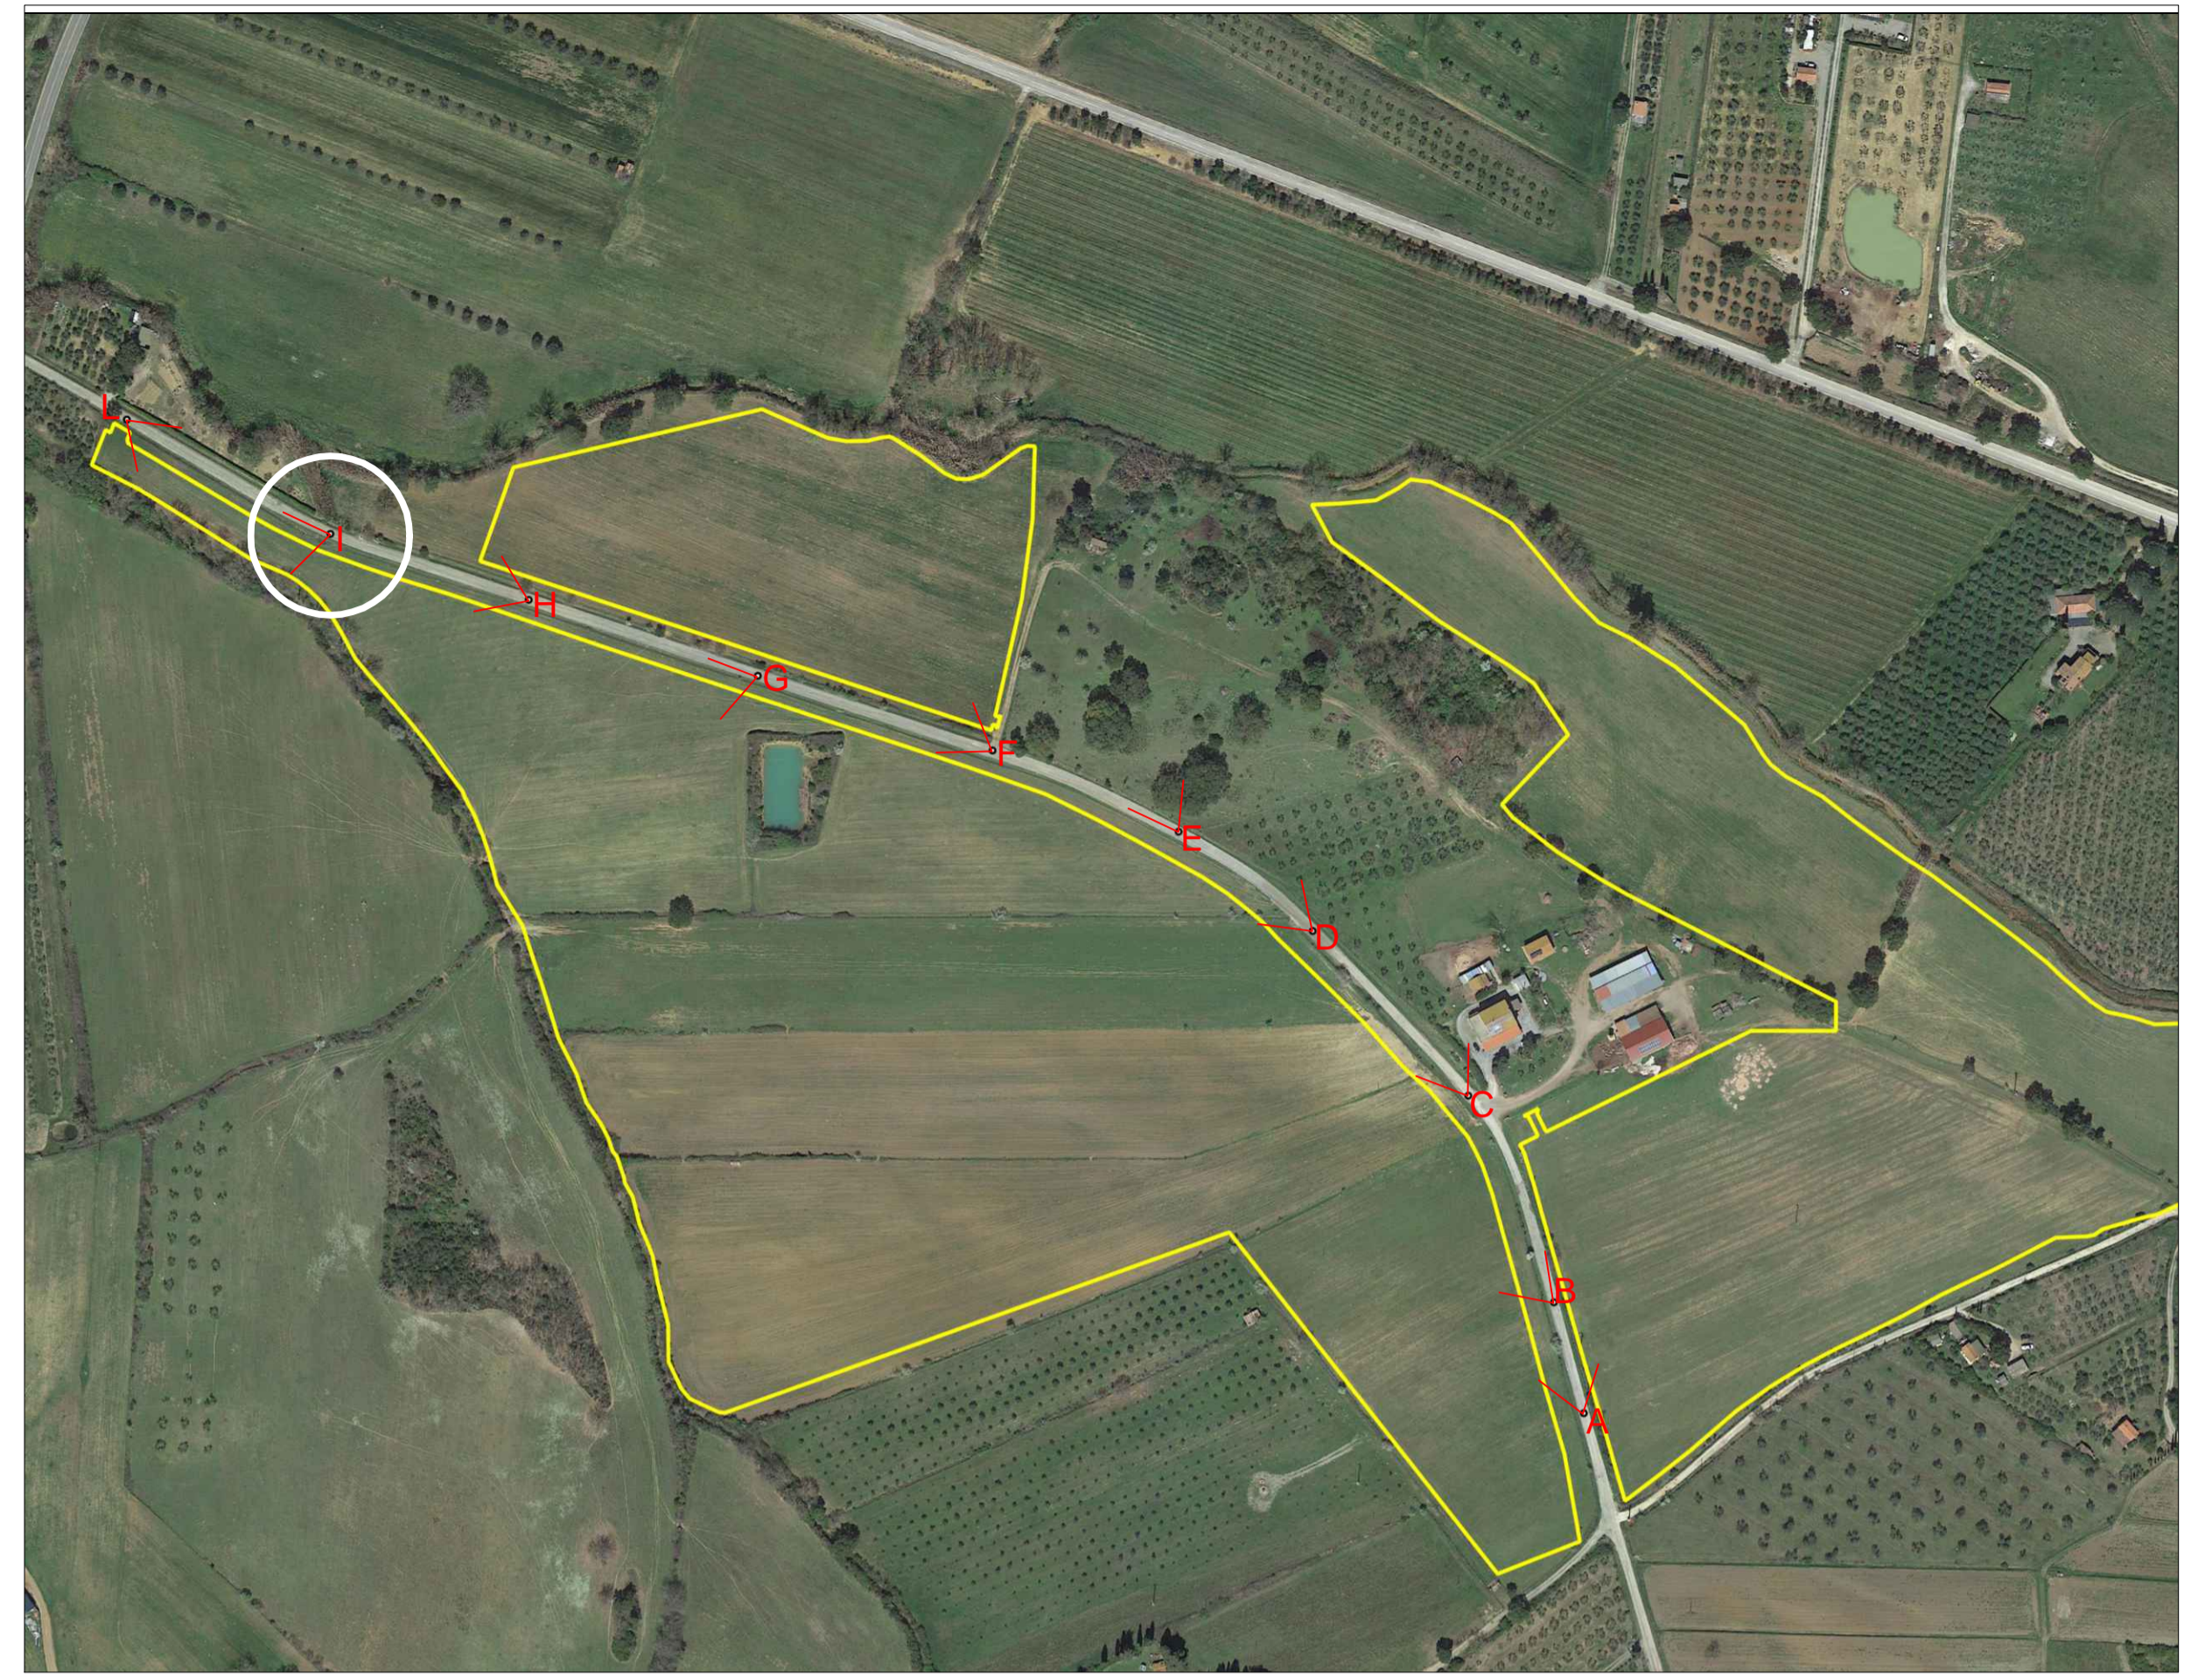

COMUNE DI GAVORRANO					
[ID 7780]					
REALIZZAZIONE DI UN IMPIANTO SOLARE FOTOVOLTAICO E DELLE OPERE DI CONNESSIONE ALLA RETE DELLA POTENZA DI PICCO PARI A 14.963,52 kW COLLEGATO AD UN PIANO AGRONOMICOMICO PER L'UTILIZZO A SCOPO AGRICOLO DELL'AREA					
Denominazione Impianto: IMPIANTO GAVORRANO 1					
Ubicazione: Comune di Gavorrano (GR) Localita' Strada Comunale Poggio al Fabbro					
ELABORATO 160101	FOTOSIMULAZIONI STRADA POGGIO AL FABBRO SEZIONE I				
Cod. Doc: GAV20_160101_D					
COMET ENERGY POW	Project - Commissioning - Consulting Municipal Bucaresti Sector 1 Str. HERSCOVILUI Nr. 2-4, Parter, Camera 1, Bl. 2, Ap. 88 RD41899165				
Scala: Variabile	PROGETTO				
Data: 30/11/2022	PRELIMINARE <input type="checkbox"/> DEFINITIVO <input checked="" type="checkbox"/> ESECUTIVO <input type="checkbox"/>				
Richiedente:	Tecnici:				
GAVORRANO S.r.l. Piazza Walther Von Vogelweide, 8 39100 Bolzano Provincia di Bolzano P.IVA 03016530218 ITALY	Dot. Ing. Luca Ferracuti Pompa Iscritto al n. A344 dell'Albo dell'Ordine degli Ingegneri della Provincia di Fermo				
Revisione	Data	Descrizione	Redatto	Approvato	Autorizzato
01	30/11/2022	Integrazione	F.P.L.	F.P.L.	F.P.L.
02					
03					
04					
Il Tecnico: Dot. Ing. Luca Ferracuti Pompa			Il Richiedente: GAVORRANO S.r.l.		


STATO DI FATTO (ANTE-OPERAM)



STATO MODIFICATO (POST-OPERAM)
SENZA OPERE DI MITIGAZIONE



STATO MODIFICATO (POST-OPERAM)
CON OPERE DI MITIGAZIONE

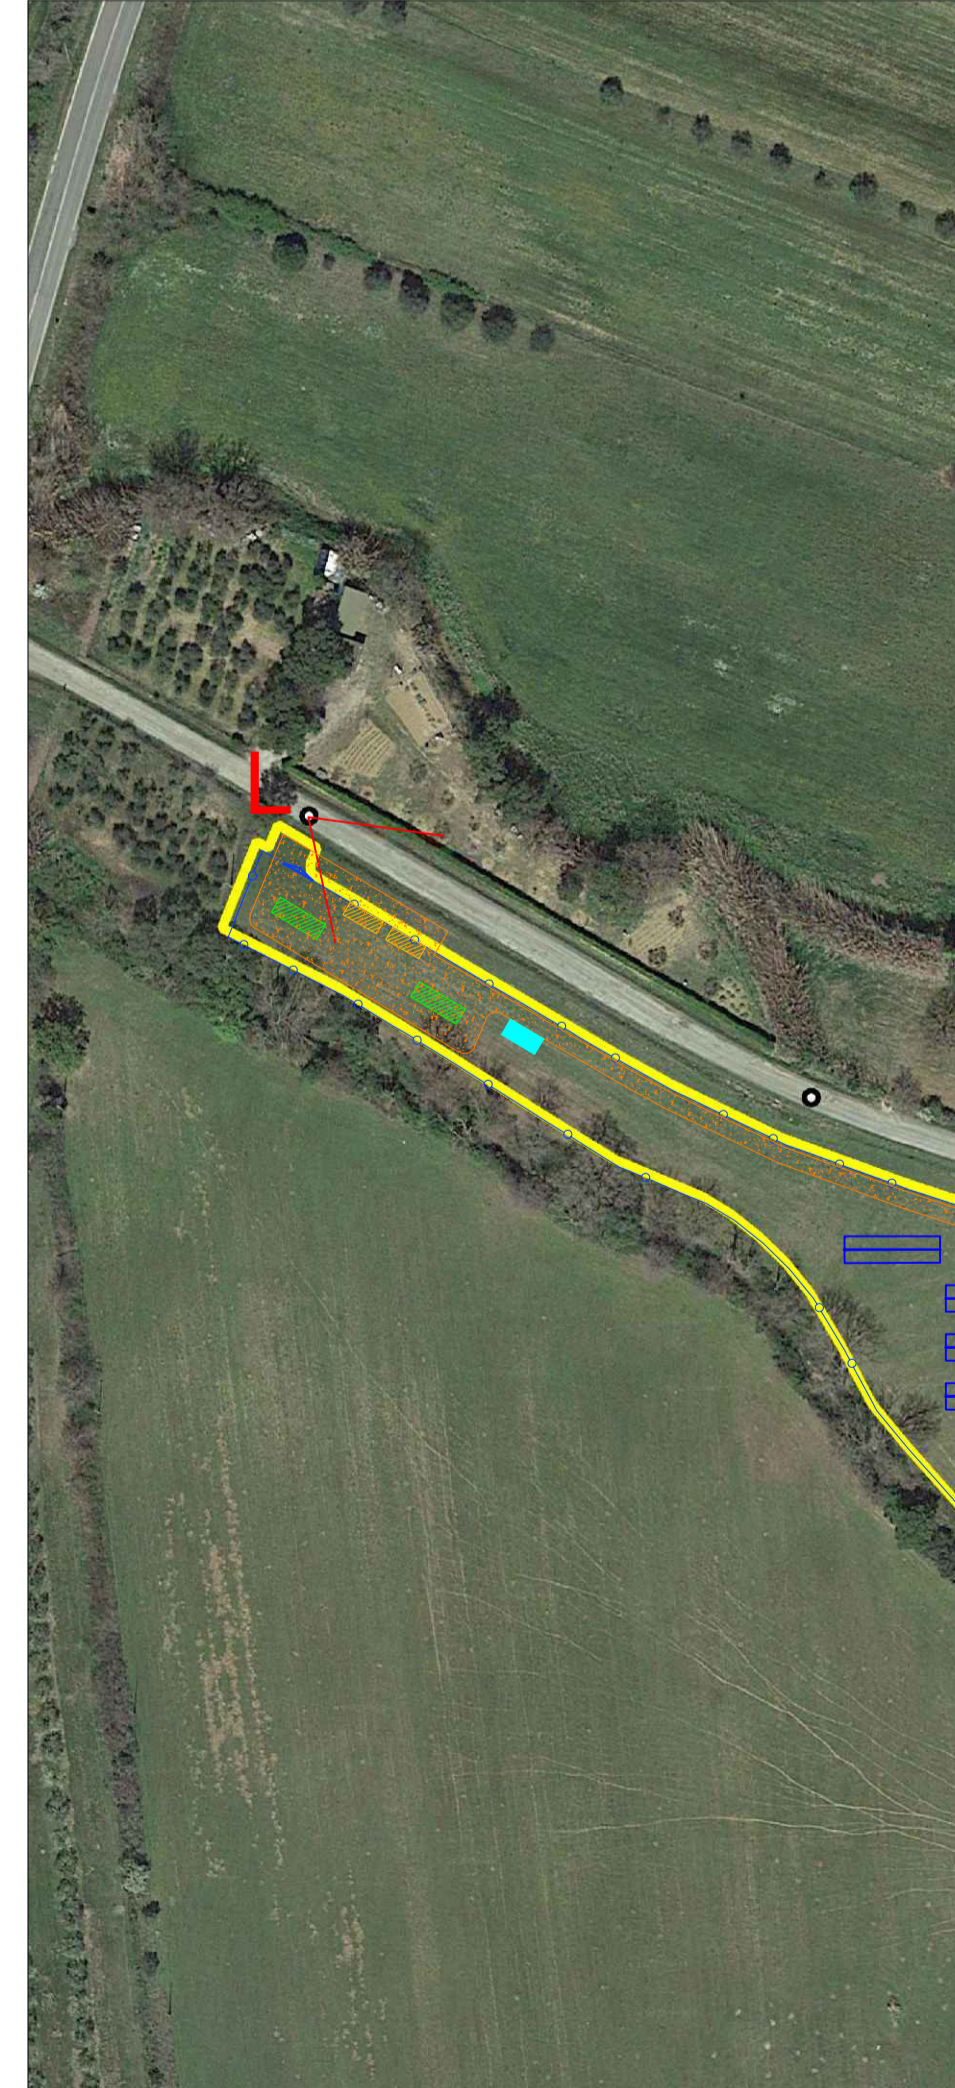

COMUNE DI GAVORRANO				
PROVINCIA DI GROSSETO		REGIONE TOSCANA		
[ID 7780]				
REALIZZAZIONE DI UN IMPIANTO SOLARE FOTOVOLTAICO E DELLE OPERE DI CONNESSIONE ALLA RETE DELLA POTENZA DI PICCO PARI A 14.963,52 kW COLLEGATO AD UN PIANO AGRONOMICOMICO PER L'UTILIZZO A SCOPO AGRICOLO DELL'AREA				
Denominazione Impianto: IMPIANTO GAVORRANO 1				
Ubicazione: Comune di Gavorrano (GR) Localita' Strada Comunale Poggio al Fabbro				
ELABORATO 160101		FOTOSIMULAZIONI STRADA POGGIO AL FABBRO SEZIONE L		
Cod. Doc: GAV20_160101_D				
COMET ENERGY POW		Project - Commissioning - Consulting Municipal Bucaresti Sector 1 Str. HERSCOVILU N. 2-4, Parter, Camera 1, Bl. 2, Ap. 88 RD41899165		Scala: Varie Data: 30/11/2022
Richiedente:		GAVORRANO S.r.l. Piazza Walther Von Vogelweide, 8 39100 Bolzano Provincia di Bolzano P.IVA 03016530218 ITALY		Tecnici: Dot. Ing. Luca Ferracuti Pompa Iscritto al n. A344 dell'Albo dell'Ordine degli Ingegneri della Provincia di Fermo
Revisione	Data	Descrizione	Redatto	Approvato
01	30/11/2022	Integrazione	F.P.L.	F.P.L.
02				
03				
04				
Il Tecnico: Dot. Ing. Luca Ferracuti Pompa		Il Richiedente: GAVORRANO S.r.l.		