

# Carta dei regimi normativi: ambiti 2 - 3 ricadenti nella provincia di Trapani

SISTEMA GEODETICO DI RIFERIMENTO  
WGS84 / UTM ZONA 33 NORD  
EPSG CODE: 32633

PARTANNA

Stazione utente

Stazione Terna

MAZARA DEL VALLO

CASTELVETRANO

Cavidotto terrestre

Cavidotto sottomarino


Punto di connessione terra/mare

CAMPOBELLO DI MAZARA

## LEGENDA:

- Cavidotto elettrico sottomarino
- Cavidotto elettrico terrestre
- Stazione utente
- Livello di tutela 1
- Livello di tutela 2
- Livello di tutela 3
- Aree di recupero

PROPRONENTE  
**Regolo Rinnovabili**  
Largo Augusto, 3  
20122 Milano

PROGETTAZIONE  
 Via Enaudi, 20C  
61032 Fano (PS) ITALY  
Phone: +39 0721 855856 - +39 0721 855370 - fax: +39 0721 855733  
www.tecnocoonsult.it - tecnocoonsult@tecnocoonsult.it  
 Progettista:  
Ing. Paolo Pierangeli  


N° COMMESSA  
**OS\_MDV**  
 PROGETTO PER LA REALIZZAZIONE DI UNA CENTRALE EOLICA OFFSHORE  
 E OPERE DI CONNESSIONE A TERRA IN PROVINCIA  
 DI TRAPANI - POTENZA INSTALLATA: 504 MW  
 PROGETTO PRELIMINARE


ELABORATO  
TRACCIATO CAVIDOTTO TERRESTRE SU PLANIMETRIA  
PIANO PAESAGGISTICO REGIONE SICILIA  
 CODICE ELABORATO  
**Tav.24**

SCALA: 1:30000  
 FORMATO: A1

00	01/06/2022	PRIMA EMISSIONE	TECNOCOONSULT	TECNOCOONSULT	REGOLO RINNOVABILI
REV	DATA	DESCRIZIONE REVISIONE	REDATTO	VERIFICA	APPROVAZIONE
COPYRIGHT - TUTTI I DIRITTI SONO RISERVATI A NORMA DI LEGGE					

# Carta dei beni paesaggistici: ambiti 2 - 3 ricadenti nella provincia di Trapani

SISTEMA GEODETICO DI RIFERIMENTO  
WGS84 / UTM ZONA 33 NORD  
EPSG CODE: 32633

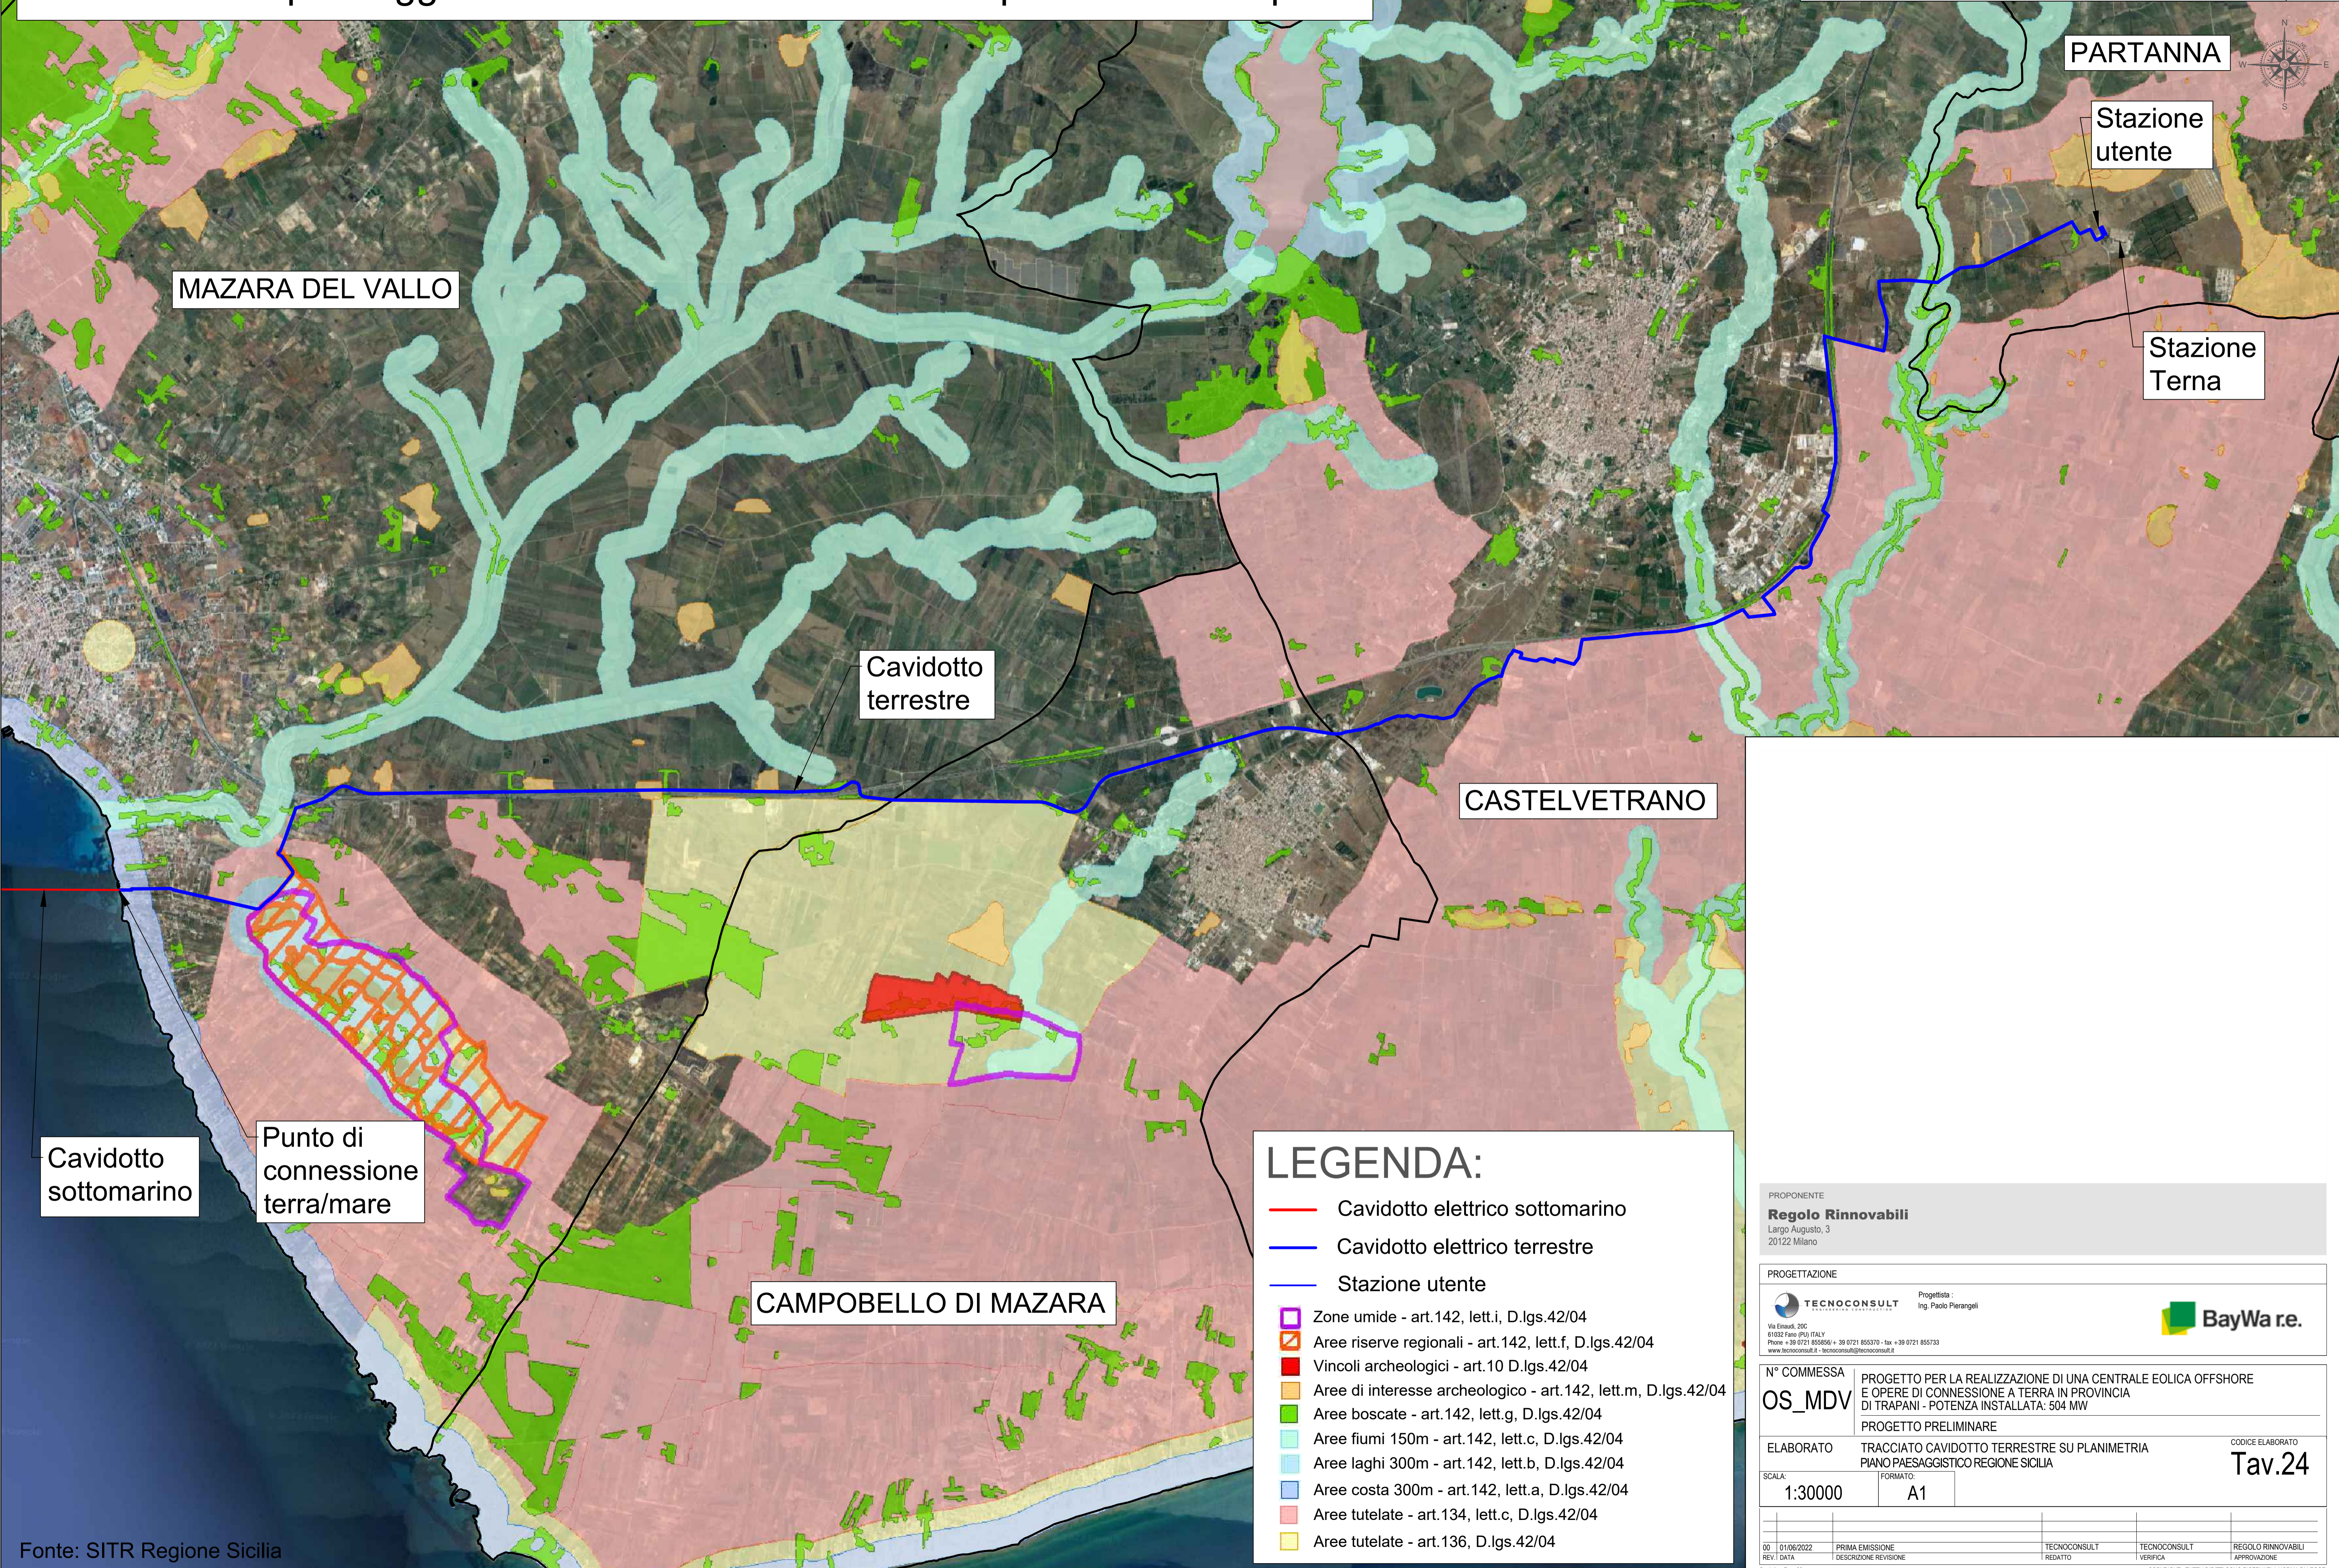

### LEGENDA:

- Cavidotto elettrico sottomarino
- Cavidotto elettrico terrestre
- Stazione utente
- Zone umide - art.142, lett.i, D.lgs.42/04
- Aree riserve regionali - art. 142, lett.f, D.lgs.42/04
- Vincoli archeologici - art.10 D.lgs.42/04
- Aree di interesse archeologico - art.142, lett.m, D.lgs.42/04
- Aree boscate - art.142, lett.g, D.lgs.42/04
- Aree fiumi 150m - art.142, lett.c, D.lgs.42/04
- Aree laghi 300m - art.142, lett.b, D.lgs.42/04
- Aree costa 300m - art.142, lett.a, D.lgs.42/04
- Aree tutelate - art.134, lett.c, D.lgs.42/04
- Aree tutelate - art.136, D.lgs.42/04

PROPRONTE  
**Regolo Rinnovabili**  
Largo Augusto, 3  
20122 Milano

PROGETTAZIONE  
Progettista:  
**TECNOCONSULT** Ing. Paolo Pierangeli  
Via Enaudi, 20C  
61032 Fano (PS) ITALY  
Phone: +39 0721 855856 / +39 0721 855370 - fax: +39 0721 855733  
www.tecnocconsult.it - tecnocconsult@tecnocconsult.it

**BayWa re.**

N° COMMESSA  
**OS\_MDV** PROGETTO PER LA REALIZZAZIONE DI UNA CENTRALE EOLICA OFFSHORE  
E OPERE DI CONNESSIONE A TERRA IN PROVINCIA  
DI TRAPANI - POTENZA INSTALLATA: 504 MW  
PROGETTO PRELIMINARE

ELABORATO TRACCIATO CAVIDOTTO TERRESTRE SU PLANIMETRIA  
PIANO PAESAGGISTICO REGIONE SICILIA

SCALA: 1:30000  
FORMATO: A1

CODICE ELABORATO  
**Tav.24**


00	01/06/2022	PRIMA EMISSIONE	TECNOCONSULT	TECNOCONSULT	REGOLO RINNOVABILI
REV	DATA	DESCRIZIONE REVISIONE	REDATTO	VERIFICA	APPROVAZIONE

Copyright - Tutti i diritti sono riservati a norma di legge

Fonte: SITR Regione Sicilia

# Carta delle componenti del paesaggio: ambiti 2 - 3 ricadenti nella provincia di Trapani

SISTEMA GEODETICO DI RIFERIMENTO  
WGS84 / UTM ZONA 33 NORD  
EPSG CODE: 32633

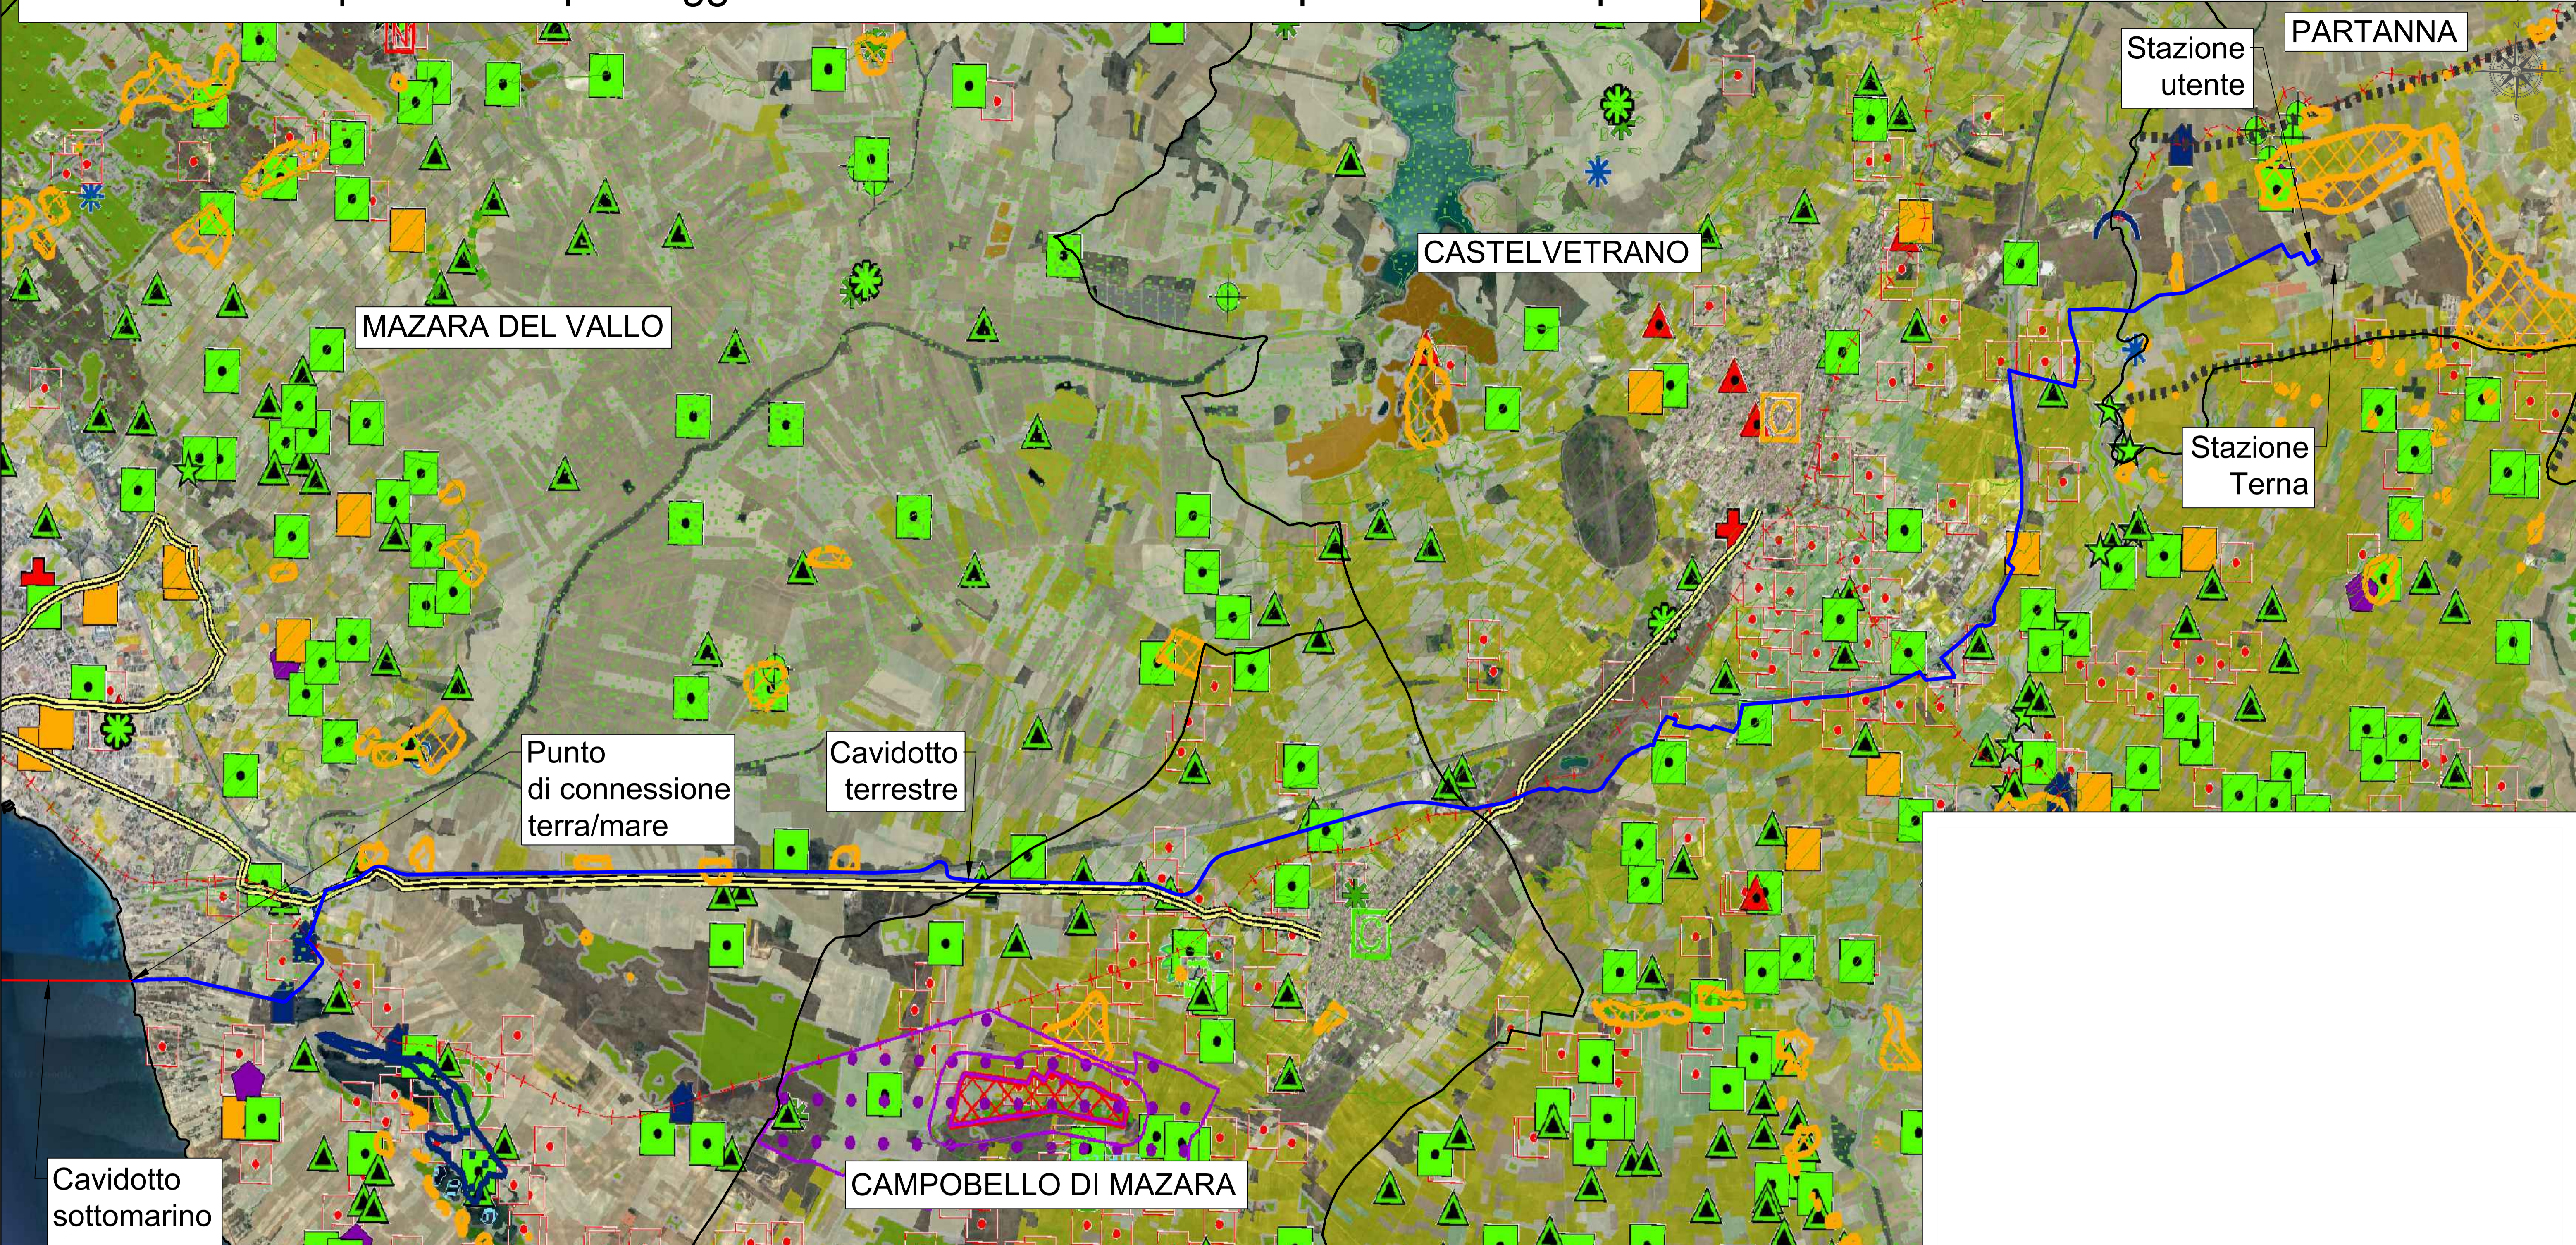

## LEGENDA:

- Cavidotto elettrico sottomarino
- Cavidotto elettrico terrestre
- Stazione utente
- Posti dove sciare
- Pianure fluviali
- Altopiano
- Dune
- Gorgi e paludi
- Saline
- Parchi archeologici
- Aree di interesse archeologico
- Aree archeologiche
- Viabilità storica principale
- Ferrovia storica
- Regie trazzere
- Crinali
- Punti panoramici
- Centri storici di origine antica
- Centri storici di origine medievale
- Centri storici di nuova fondazione
- Nuclei storici
- Centri storici abbandonati
- Rilievi isolati
- Pozzo termale
- Emergenza geopaleontologica
- Sorgente termale

### Beni isolati:

- A1 - Torii
- A2 - Bastioni, castelli, fortificazioni, rivellini
- A3 - Capitanerie, carceri, caserme, depositi di polvere, forni, dogane
- B1 - Abbazie, badie, collegi, conventi, eremi, monasteri, santuari
- B2 - Cappelle, chiese
- B3 - Cimrieri, ossari
- B4 - Edicole, cippi, croci, monumenti celebrativi
- C1 - Casine, casini, palazzetti, palazzine, palazzi, ville, villette, villini
- C2 - Pagliai, grotte abitate, ricoveri, rifugi
- D1 - Aziende, bagni, casali, cortili, fattorie, fondi, casene, masserie, robbe rurali
- D2 - Case coloriche, depositi frumentari, magazzini, stalle
- D3 - Cantine, olivari, palmeti, stabilimenti enologici, trappeti
- D4 - Mulini
- D5 - Abbeveratoi, cisterni, fontane, gobbio, norio o serio, pozzi, vasche
- D6 - Tonnare
- D7 - Saline
- D8 - Cave, miniere, solfate
- D9 - Calcare, forni, stazioni
- D10 - Fabbriche, insediamenti industriali, distillerie
- ▲ E4 - Alberghi, colonie marine, fondaci, locande, rifugi, ristoranti, taverni
- ▲ E5 - Asili dei poveri, gasometri, lazzaretti, macolli, ospedali, scuole, telegrafi
- ▲ E6 - Fari, tori, fari-fanfare, semafori
- ▲ E7 - Stazioni, caselli ferroviari, case cantoniere
- ▲ E8 - Ponti, gallerie
- ▲ E9 - Giardini, ville

- ▲ Grotta
- Siti di interesse bio-geografico
- Paesaggio delle serre
- Formazioni pioniere e secondarie
- Leccete
- Pinete di pini mediterranei
- Querceti di rovere e roverella
- Sugherete
- Macchie e arbusteti mediterranei
- Formazioni riparie
- Rimboschimenti
- Paesaggio delle colture erbacee
- Oliveti
- Colture arboree
- Vigneti

Fonte: SITR Regione Sicilia

PROPRONTE  
**Regolo Rinnovabili**  
Largo Augusto, 3  
20122 Milano

PROGETTAZIONE  
**TECNOCONSULT**  
Via Enaudi, 20C  
61032 Fano (PU) ITALY  
Phone: +39 0721 855856 - Fax: +39 0721 855733  
www.tecnocconsult.it - tecnocconsult@tecnocconsult.it

Progettista:  
Ing. Paolo Pierangeli

**BayWa r.e.**

N° COMMESSA  
**OS\_MDV**

PROGETTO PER LA REALIZZAZIONE DI UNA CENTRALE EOLICA OFFSHORE  
E OPERE DI CONNESSIONE A TERRA IN PROVINCIA  
DI TRAPANI - POTENZA INSTALLATA: 504 MW

PROGETTO PRELIMINARE

ELABORATO  
TRACCIATO CAVIDOTTO TERRESTRE SU PLANIMETRIA  
PIANO PAESAGGISTICO REGIONE SICILIA

CODICE ELABORATO  
**Tav.24**

SCALA:  
1:30000

FORMATO:  
A1

00	01/06/2022	PRIMA EMISSIONE	TECNOCONSULT	TECNOCONSULT	REGOLO RINNOVABILI
REV	DATA	DESCRIZIONE REVISIONE	REDATTO	VERIFICA	APPROVAZIONE

Copyright - Rev. 00  
COPYRIGHT - TUTTI I DIRITTI SONO RISERVATI A NORMA DI LEGGE