




TRATTI NON IN PARALLELISMO CON I GASDOTTI ESISTENTI

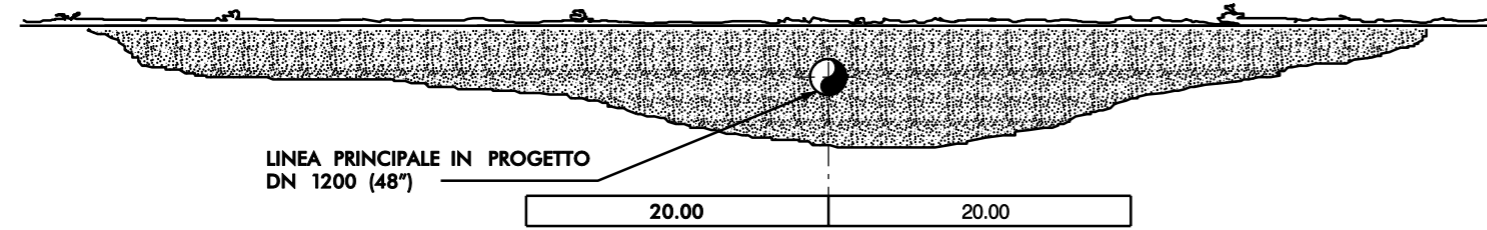




TRATTI IN PARALLELISMO CON METANODOTTO DERIVAZIONE PER MERCATO SARACENO

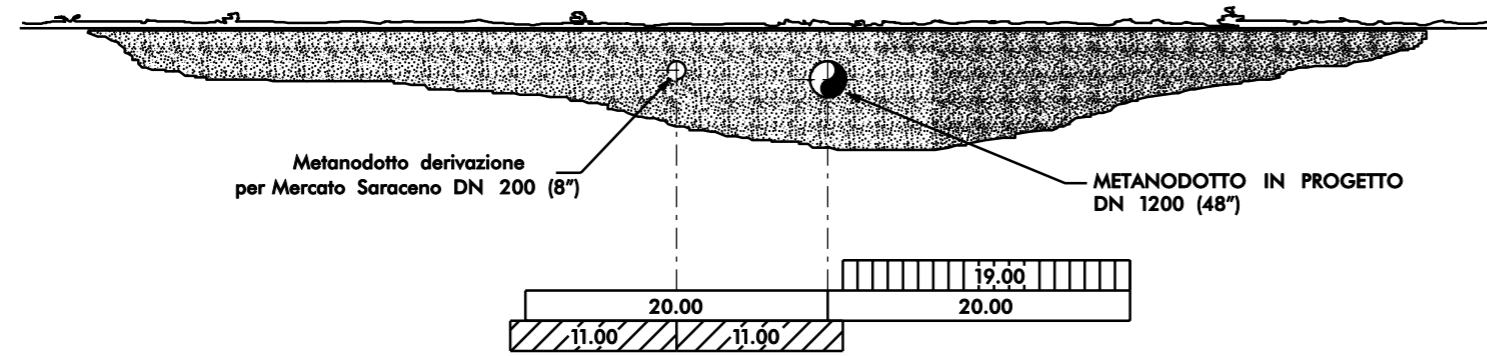

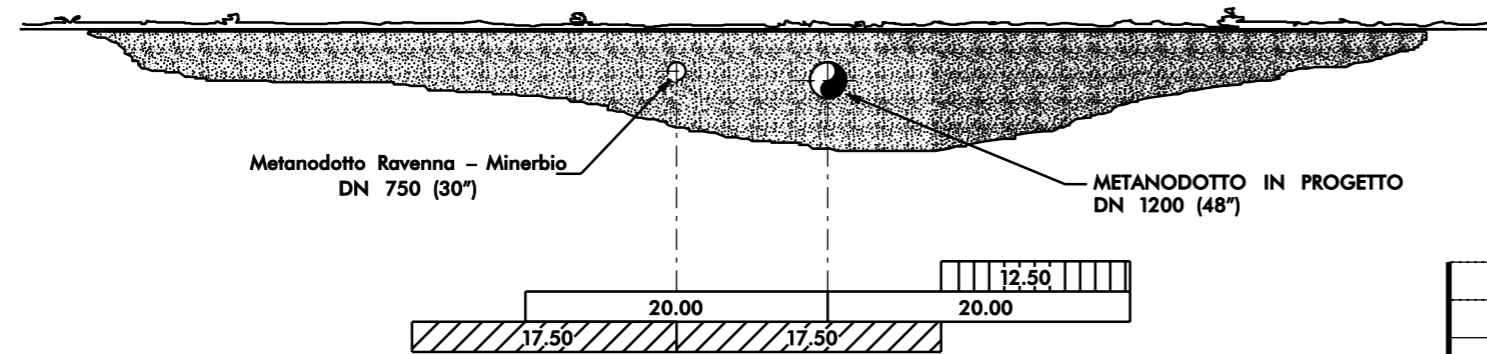TRATTI IN PARALLELISMO CON METANODOTTO RAVENNA - MINERBIO



-  SERVITU' METANODOTTO IN PROGETTO DN 1200 (48")
-  SERVITU' METANODOTTI IN ESERCIZIO
-  INCREMENTO DI SERVITU'

MISURE ESPRESSE IN METRI

| 1  | 16 /01 /2012 | Modificato logo committente   | Ricci   | Sabbatini                 | Casati    |   |  |  |  |  |  |
|--|--------------|---|---|---------------------------|-----------|---|--|--|--|--|--|
| 0  | 15 /02 /2005 | Emissione   | Ricci   | Casati                    | Ricci     |   |  |  |  |  |  |
| REV.   | DATA         | DESCRIZIONE   | ELABORATO   | VERIFICATO                | APPROVATO |   |  |  |  |  |  |
|  <b>SNAM RETE GAS</b> |              |  <b>Snamprogetti</b> |   | PROGETTISTA<br>LC-D-83300 |           |   |  |  |  |  |  |
| METANODOTTO: SESTINO - MINERBIO<br>DN 1200 (48") P 75 bar  |              |   | COMM. 663100  |                           |           |   |  |  |  |  |  |
| INDICE   |              |   | <table border="1"> <tr> <td>1</td> <td></td> <td></td> <td></td> <td></td> <td></td> </tr> </table> |                           |           | 1 |  |  |  |  |  |
| 1  |              |   |   |                           |           |   |  |  |  |  |  |
| FASCE DI SERVITU'  |              |   | SCALA   |                           |           |   |  |  |  |  |  |
| SOSTITUISCE IL   |              |   | SOSTITUITO DAL  |                           |           |   |  |  |  |  |  |