



MISURE IN METRI

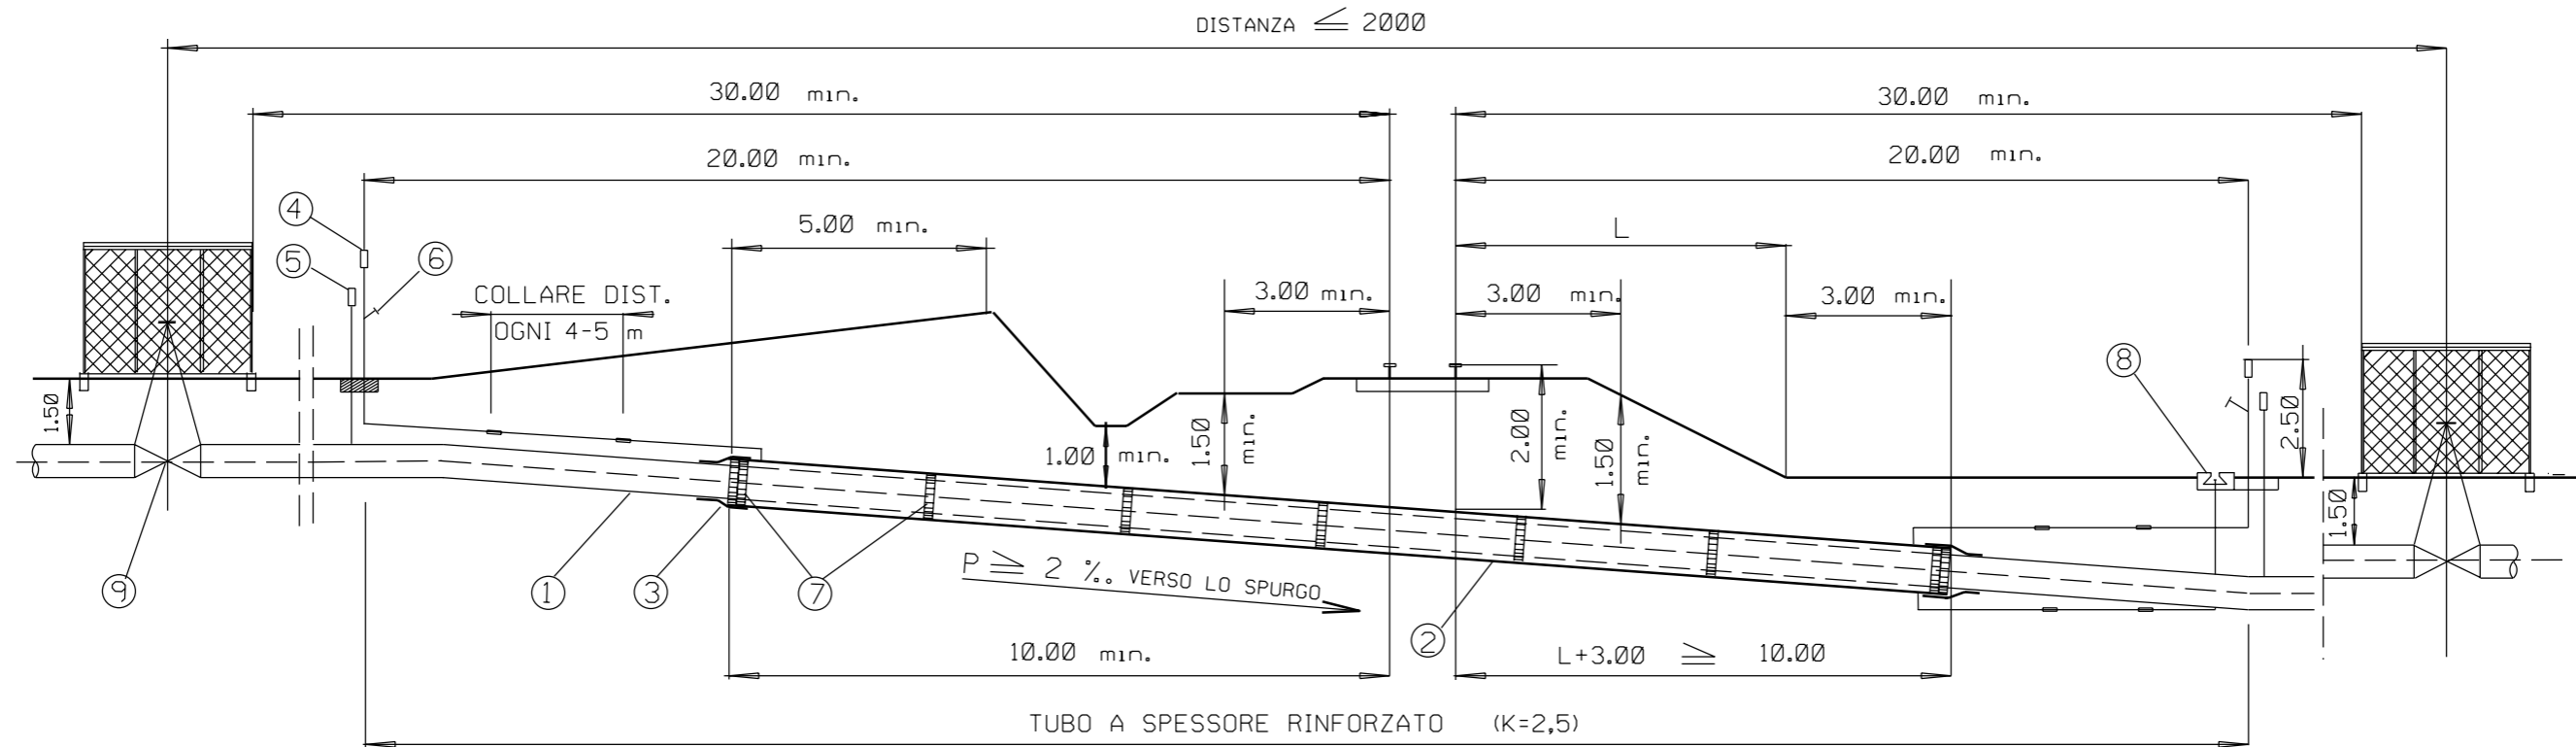


LEGENDA

- 1 TUBO CALCOLATO SECONDO DECRETO MINISTERIALE
- 2 TUBO DI PROTEZIONE TRATTATO ESTERNAMENTE CON RESINA POLIURETANO -CATRAME CATALIZZATO (PROTEGOL UT 32 -10)
- 3 ANELLO DI CHIUSURA TERMORESTRINGENTE
- 4 APPARECCHIO DI SFIATO
- 5 CASSETTA E PIANTANA PER PRESE DI CONTROLLO STATO ELETTRICO E PER EVENTUALI DISPOSITIVI DI PROTEZIONE CATODICA DELLA CONDOTTA E DEL TUBO DI PROTEZIONE
- 6 PRESA SEGNALE FUGA GAS
- 7 DISTANZIATORI ISOLANTI A COLLARE
- 8 APPARECCHIATURA DI SPURGO DEL TUBO DI PROTEZIONE (Può essere installata in pozzetto a distanza compresa fra 10 e 20 m dalla più vicina rotaia) A distanza superiore a 20 m può essere installata fuori terra o in pozzetto.
- 9 PUNTI D'INTERCETTAZIONE

PARTICOLARE SPURGO DEL TUBO DI PROTEZIONE

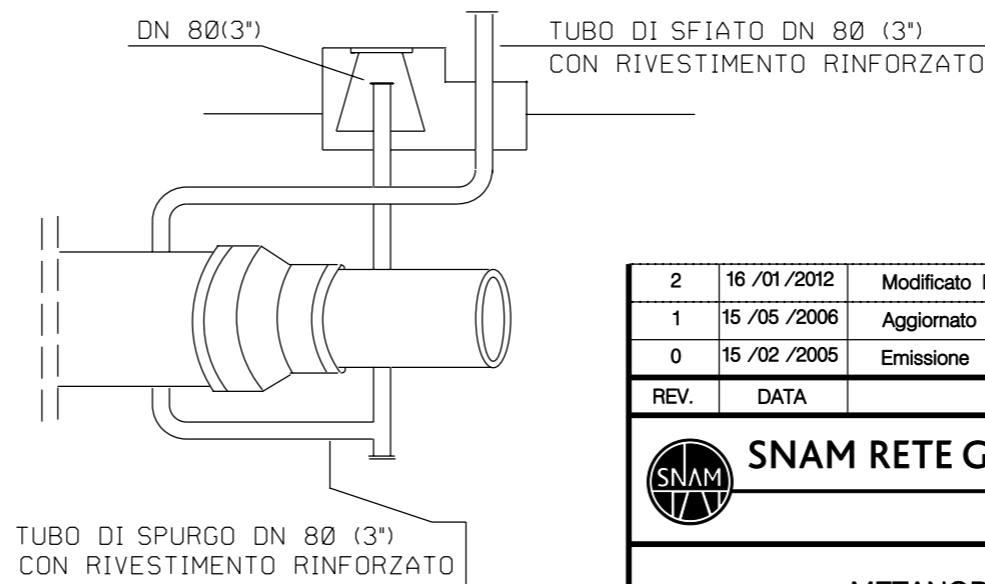

PIANTA

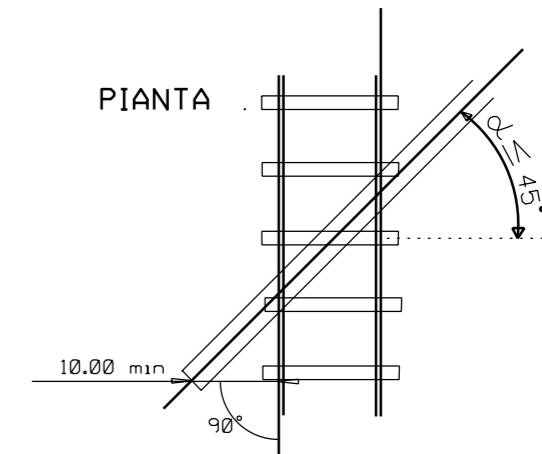

2	16 /01 /2012	Modificato logo committente	Ricci	Sabbatini	Casati						
1	15 /05 /2006	Aggiornato ai sensi del DM 1008/2004	Tarini	Casati	Ricci						
0	15 /02 /2005	Emissione	Ricci	Casati	Ricci						
REV.	DATA	DESCRIZIONE	ELABORATO	VERIFICATO	APPROVATO						
SNAM RETE GAS		Snamprogetti		PROGETTISTA LC-D-83320							
METANODOTTO: SESTINO - MINERBIO DN 1200 (48") P 75 bar			COMM. 663100								
ATTRAVERSAMENTO INTERRATO TIPO PER FERROVIE DI STATO E IN CONCESSIONE			INDICE <table border="1"> <tr> <td>1</td> <td>2</td> <td></td> <td></td> <td></td> <td></td> </tr> </table>			1	2				
1	2										
			SCALA								
			SOSTITUISCE IL SOSTITUITO DAL								