


DISEGNI DI RIFERIMENTO	N.

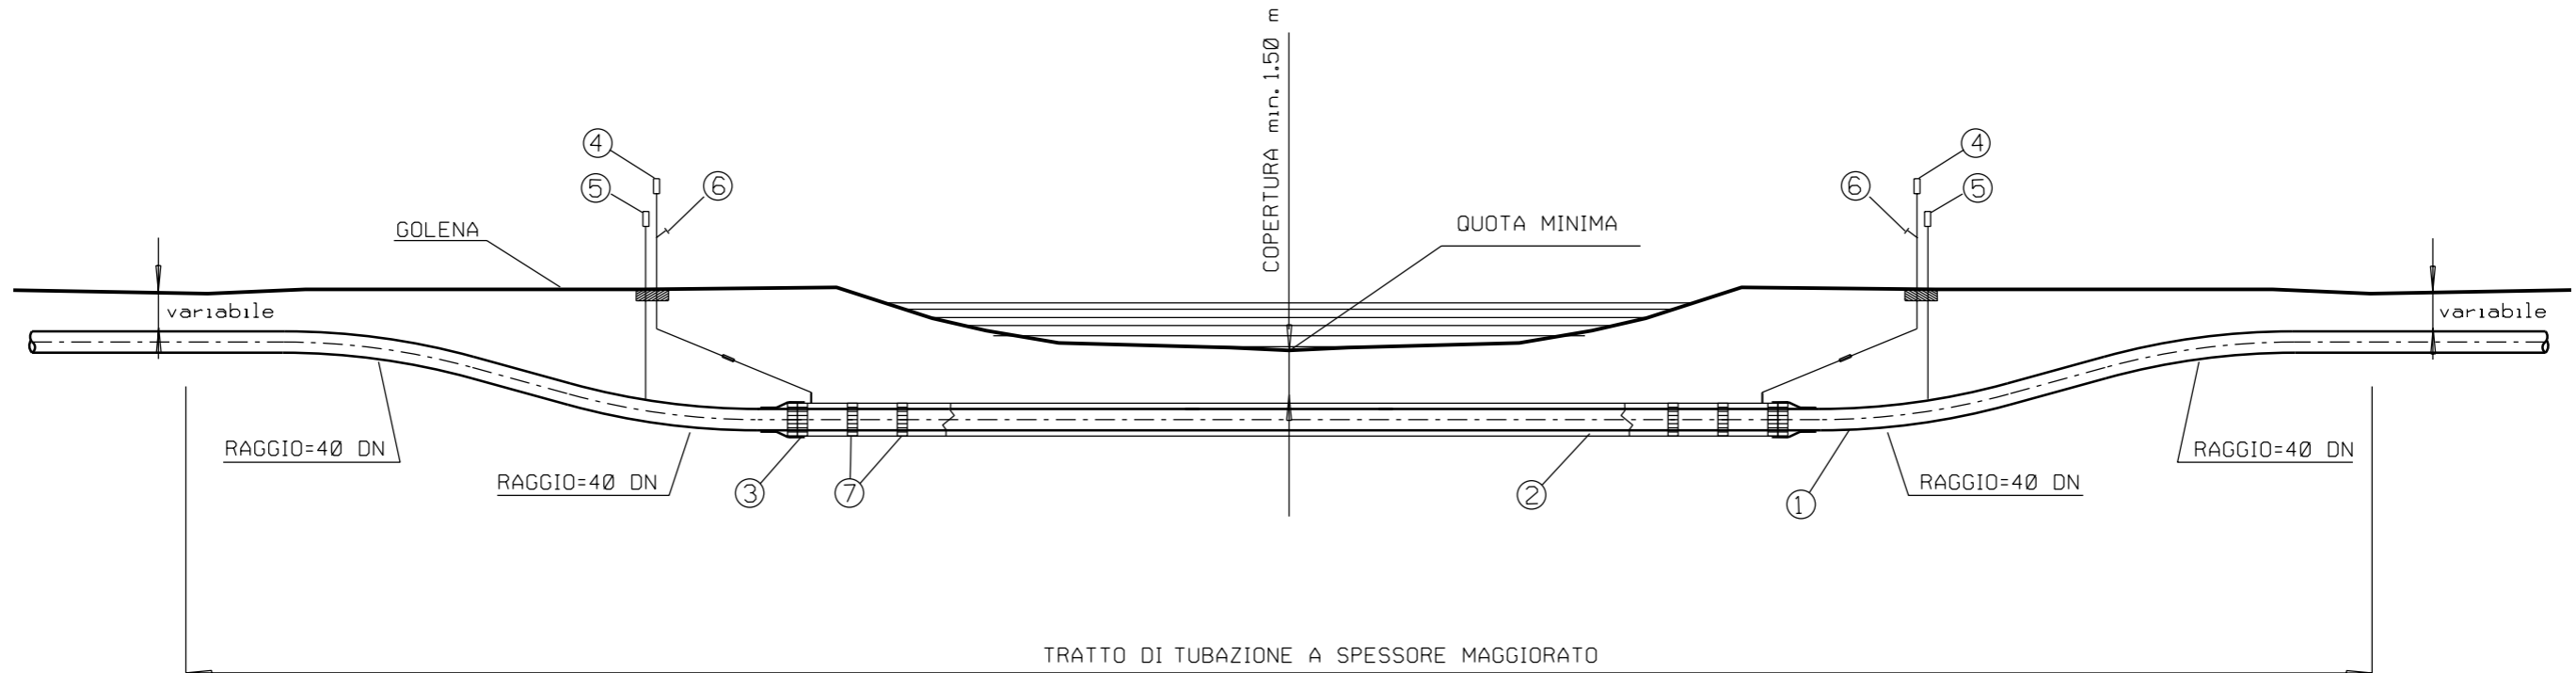

LEGENDA

- 1 TUBO A SPESSORE MAGGIORATO
- 2 TUBO DI PROTEZIONE
- 3 ANELLO DI CHIUSURA TERMORESTRINGENTE
- 4 APPARECCHI DI SFIATO
- 5 CASSETTA A PIANTANA P.E. O ARMADIETTO PRESE DI CONTROLLO
- 6 PRESA SEGNALAZIONE FUGA GAS
- 7 DISTANZIATORI ISOLANTI A COLLARE

1	16 /01 /2012	Modificato logo committente	Ricci	Sabbatini	Casati						
0	15 /02 /2005	Emissione	Ricci	Casati	Ricci						
REV.	DATA	DESCRIZIONE	ELABORATO	VERIFICATO	APPROVATO						
				PROGETTISTA Snamprogetti							
METANODOTTO: SESTINO – MINERBIO DN 1200 (48") P 75 bar			LC-D-83327								
ATTRAVERSAMENTO TIPO CORSI D'ACQUA MINORI (CON TUBO DI PROTEZIONE)			COMM. 663100								
INDICE			<table border="1"> <tr> <td>1</td> <td></td> <td></td> <td></td> <td></td> <td></td> </tr> </table>			1					
1											
SCALA			SOSTITUISCE IL SOSTITUITO DAL								