
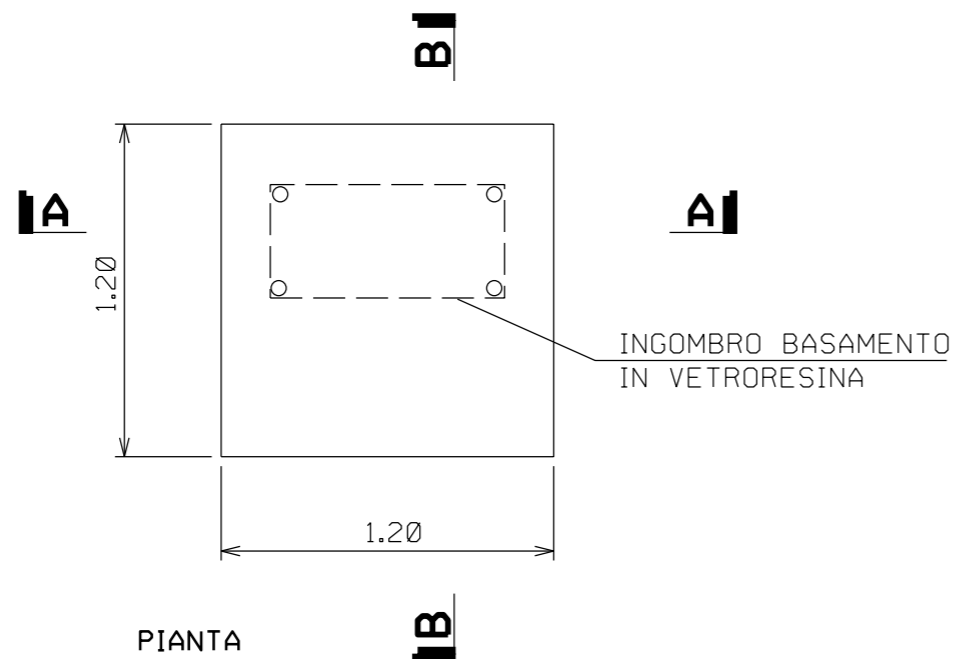


DISEGNI DI RIFERIMENTO	N.

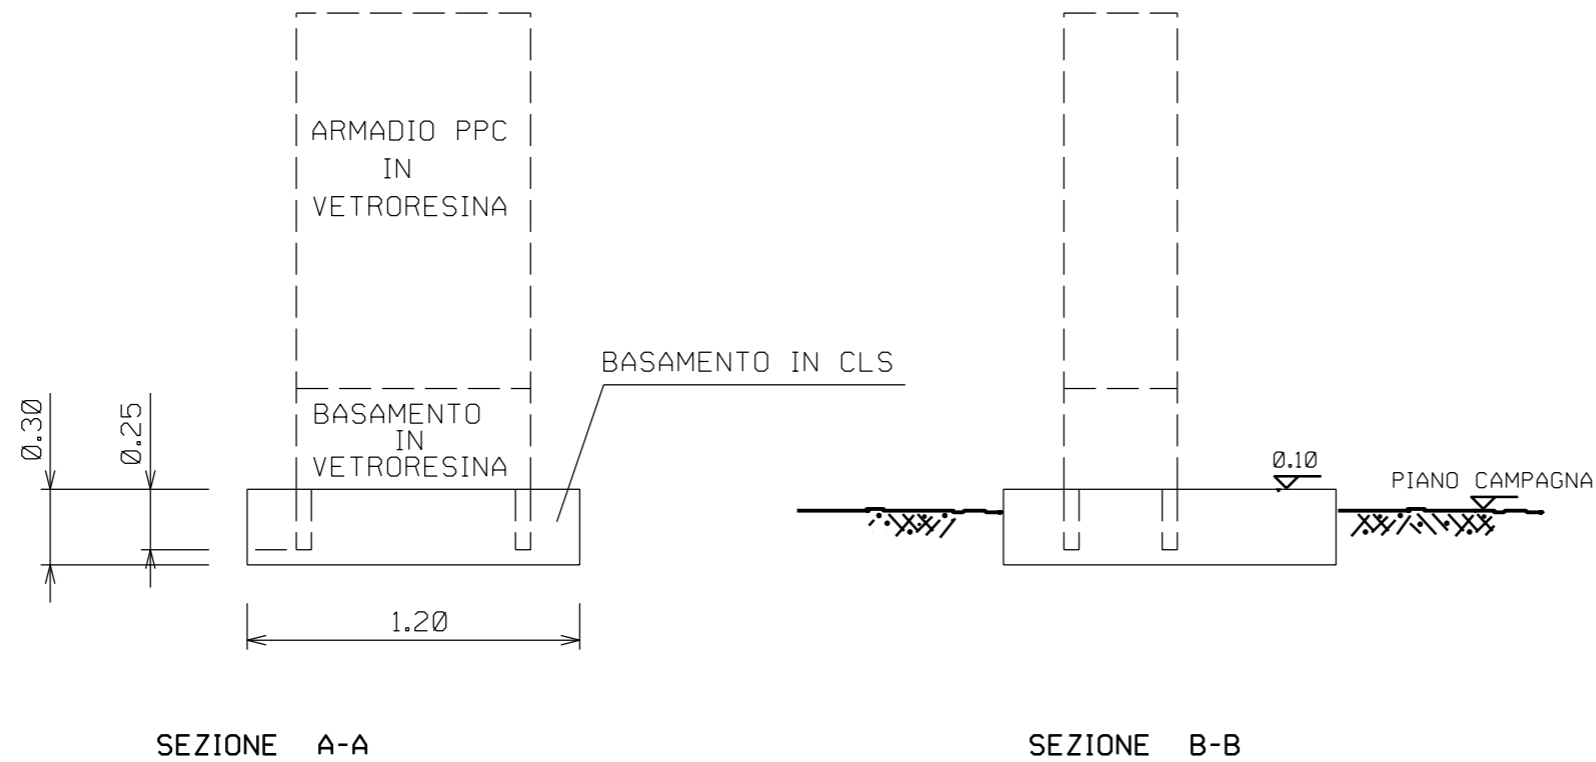

1	16 /01 /2012	Modificato logo committente	Ricci	Sabbatini	Casati						
0	15 /02 /2005	Emissione	Ricci	Casati	Ricci						
REV.	DATA	DESCRIZIONE	ELABORATO	VERIFICATO	APPROVATO						
SNAM RETE GAS		Snamprogetti		LC-D-83358							
METANODOTTO: SESTINO - MINERBIO DN 1200 (48") P 75 bar			COMM. 663100								
SUPPORTI ARMADIO DI CONTROLLO IN VETRORESINA			INDICE <table border="1"> <tr> <td>1</td> <td></td> <td></td> <td></td> <td></td> <td></td> </tr> </table>			1					
1											
SCALA			SOSTITUISCE IL SOSTITUITO DAL								