


STRALCIO PLANIMETRICO 1:2000
 COMUNE DI MERCATO SARACENO F.101

LEGENDA


----- METANODOTTO IN PROGETTO

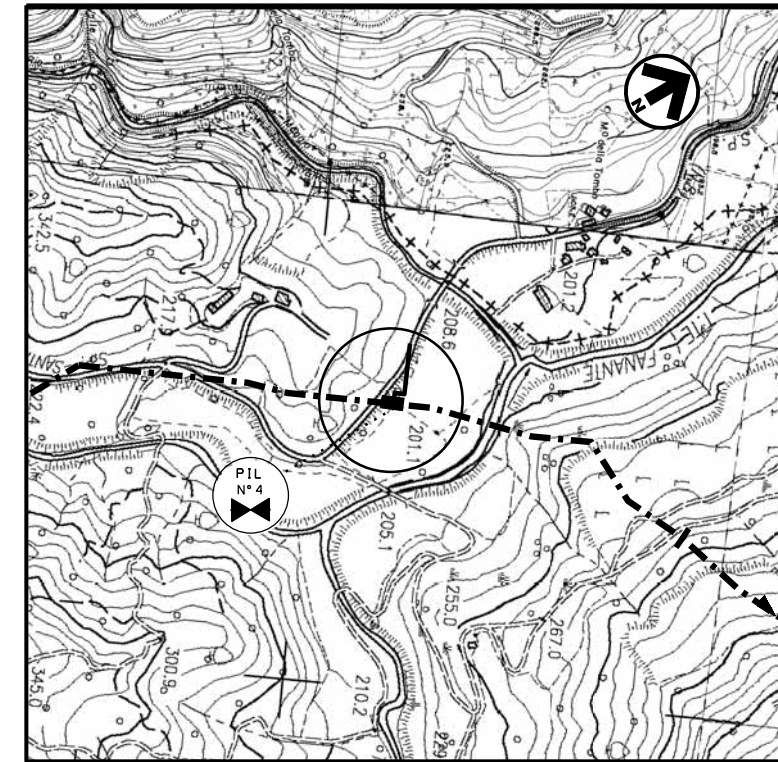

COROGRAFIA 1:10000
 CTR 266074

2	16/01/2012	AGGIORNAMENTO GENERALE	RICCI	CASATI	SABBATINI	
1	31/01/2005	INSERITO STRALCIO PLANIMETRICO	BENNI	CASATI	MATTEUCCI	
0	14/01/2005	EMISSIONE	BENNI	CASATI	MATTEUCCI	
Rev.	DATA	DESCRIZIONE	ELABORATO	VERIFICATO	APPROVATO	
		 SNAM RETE GAS	 Snamprogetti		COMMESSA 663100	UNITA' N. 000
METANODOTTO SESTINO - MINERBIO DN 1200 (48") P 75 bar			DIS. N. LC-D-83363			
			REVISIONE 2			
Punto di intercettazione di linea PIL n. 4 Loc. Ca' D'Ambrogio			FG. 1	DI 3	SCALA	

DISEGNI DI RIFERIMENTO	N.

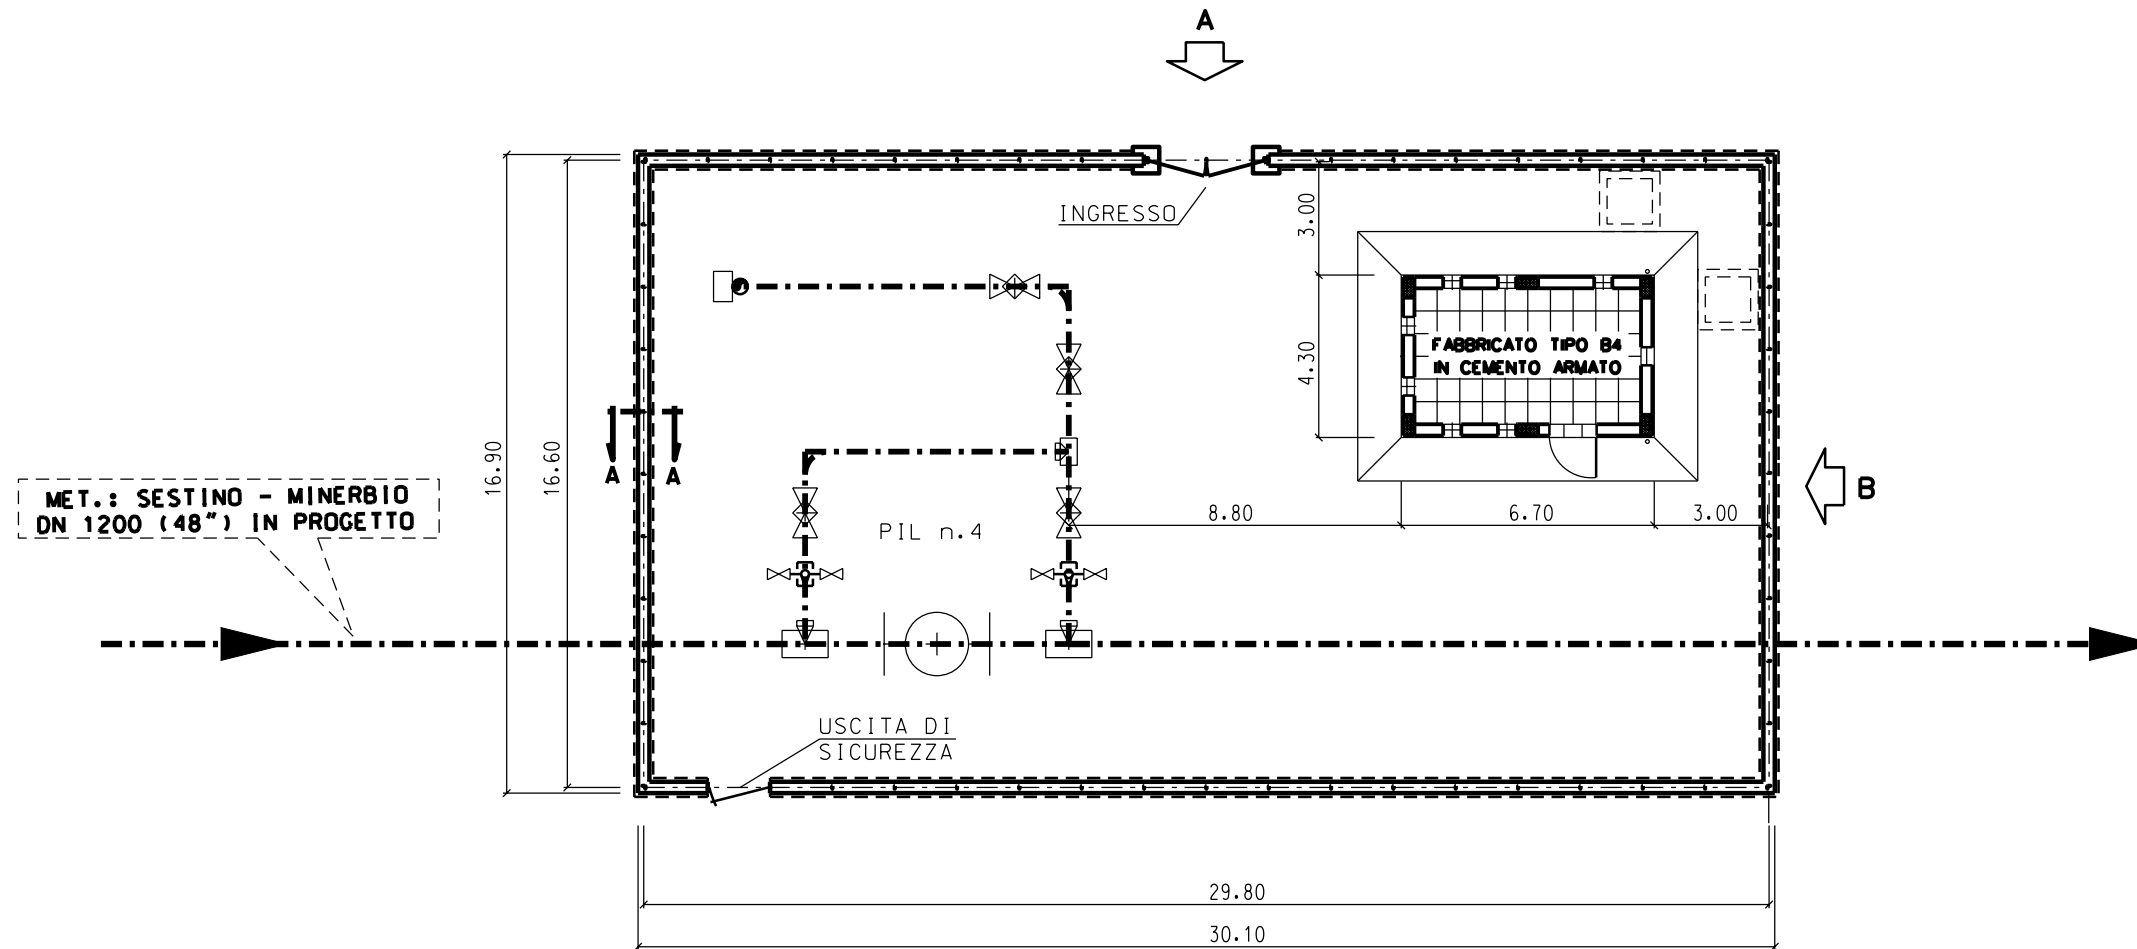

MET.: SESTINO - MINERBIO
DN 1200 (48") IN PROGETTO


LEGENDA

----- METANODOTTO IN PROGETTO



Le misure sono espresse in metri

2	16/01/2012	AGGIORNAMENTO GENERALE	RICCI	CASATI	SABBATINI
1	31/01/2005	INSERITO STRALCIO PLANIMETRICO	BENNI	CASATI	MATTEUCCI
0	14/01/2005	EMISSIONE	BENNI	CASATI	MATTEUCCI
Rev.	DATA	DESCRIZIONE	ELABORATO	VERIFICATO	APPROVATO
			SNAM RETE GAS PROGETTISTA Snamprogetti		
COMMESSA 663100			UNITA' N. 000		
DIS. N. LC-D-83363			REVISIONE 2		
Punto di intercettazione di linea PIL n. 4 Loc. Ca' D'Ambrogio			FG. 2	DI 3	APPROVATO
SCALA 1:200					

PROSPETTO A

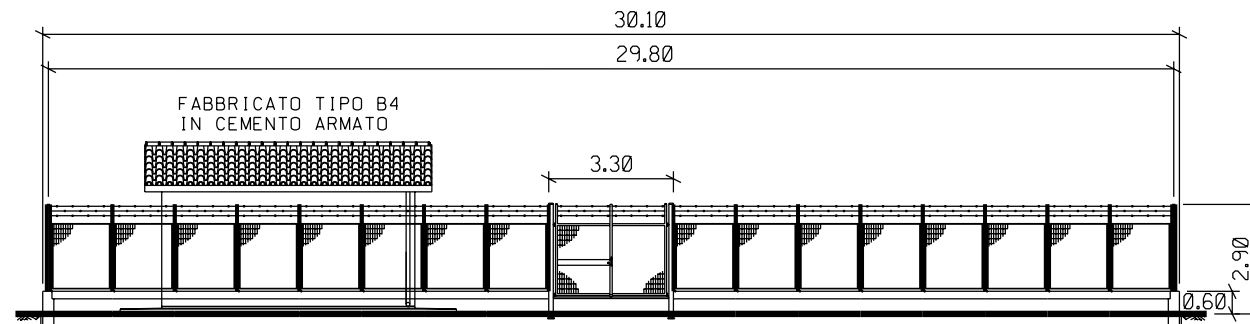

PROSPETTO B

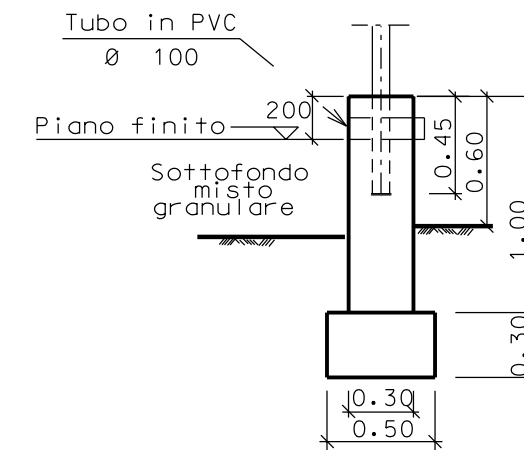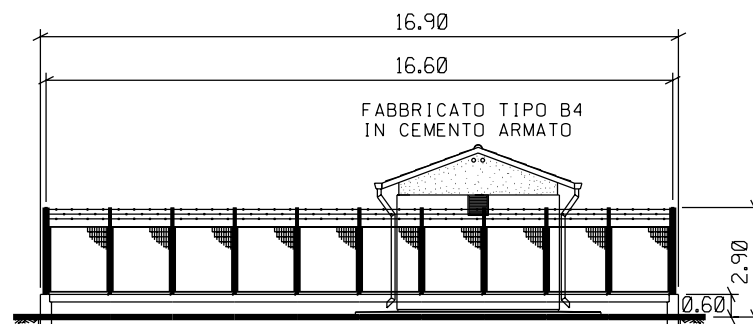

SEZIONE A - A

Le misure sono espresse in metri

2	16/01/2012	AGGIORNAMENTO GENERALE	RICCI	CASATI	SABBATINI
1	31/01/2005	INSERITO STRALCIO PLANIMETRICO	BENNI	CASATI	MATTEUCCI
0	14/01/2005	EMISSIONE	BENNI	CASATI	MATTEUCCI
Rev.	DATA	DESCRIZIONE	ELABORATO	VERIFICATO	APPROVATO
SNAM RETE GAS		Snamprogetti	COMMESSA 663100	UNITA' N. 000	
METANODOTTO SESTINO - MINERBIO DN 1200 (48") P 75 bar			DIS. N. LC-D-83363		
Punto di intercettazione di linea PIL n. 4 Loc. Ca' D'Ambrogio			REVISIONE 2		
			FG. 3	DI 3	
			SCALA 1:200		