


STRALCIO PLANIMETRICO 1:2000  
 COMUNE DI RAVENNA / SEZ. DI RAVENNA F. 229 - 230

Com. di RAVENNA  
 Sez. di RAVENNA F.235

F.230


LEGENDA

----- METANODOTTO IN PROGETTO

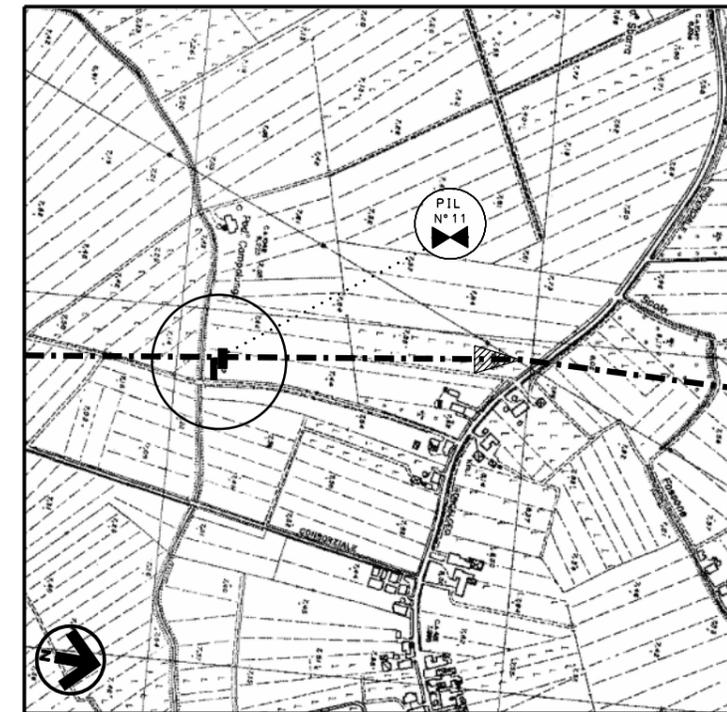

COROGRAFIA 1:10000  
 CTR 240064

2	16/01/2012	AGGIORNAMENTO GENERALE	RICCI	CASATI	SABBATINI
1	31/01/2005	INSERITO STRALCIO PLANIMETRICO	BENNI	CASATI	MATTEUCCI
0	14/01/2005	EMISSIONE	BENNI	CASATI	MATTEUCCI
Rev.	DATA	DESCRIZIONE	ELABORATO	VERIFICATO	APPROVATO
		<b>SNAM RETE GAS</b>	<b>Snamprogetti</b>		COMMESSA <b>663100</b>
			PROGETTISTA		UNITA' N. <b>000</b>
METANODOTTO SESTINO - MINERBIO DN 1200 (48") P 75 bar			DIS. N. <b>LC-D-83370</b>		
			REVISIONE <b>2</b>		
Punto di intercettazione di linea PIL n. 11 Loc. Roncalceci			FG. <b>1</b>	DI <b>3</b>	
			SCALA		

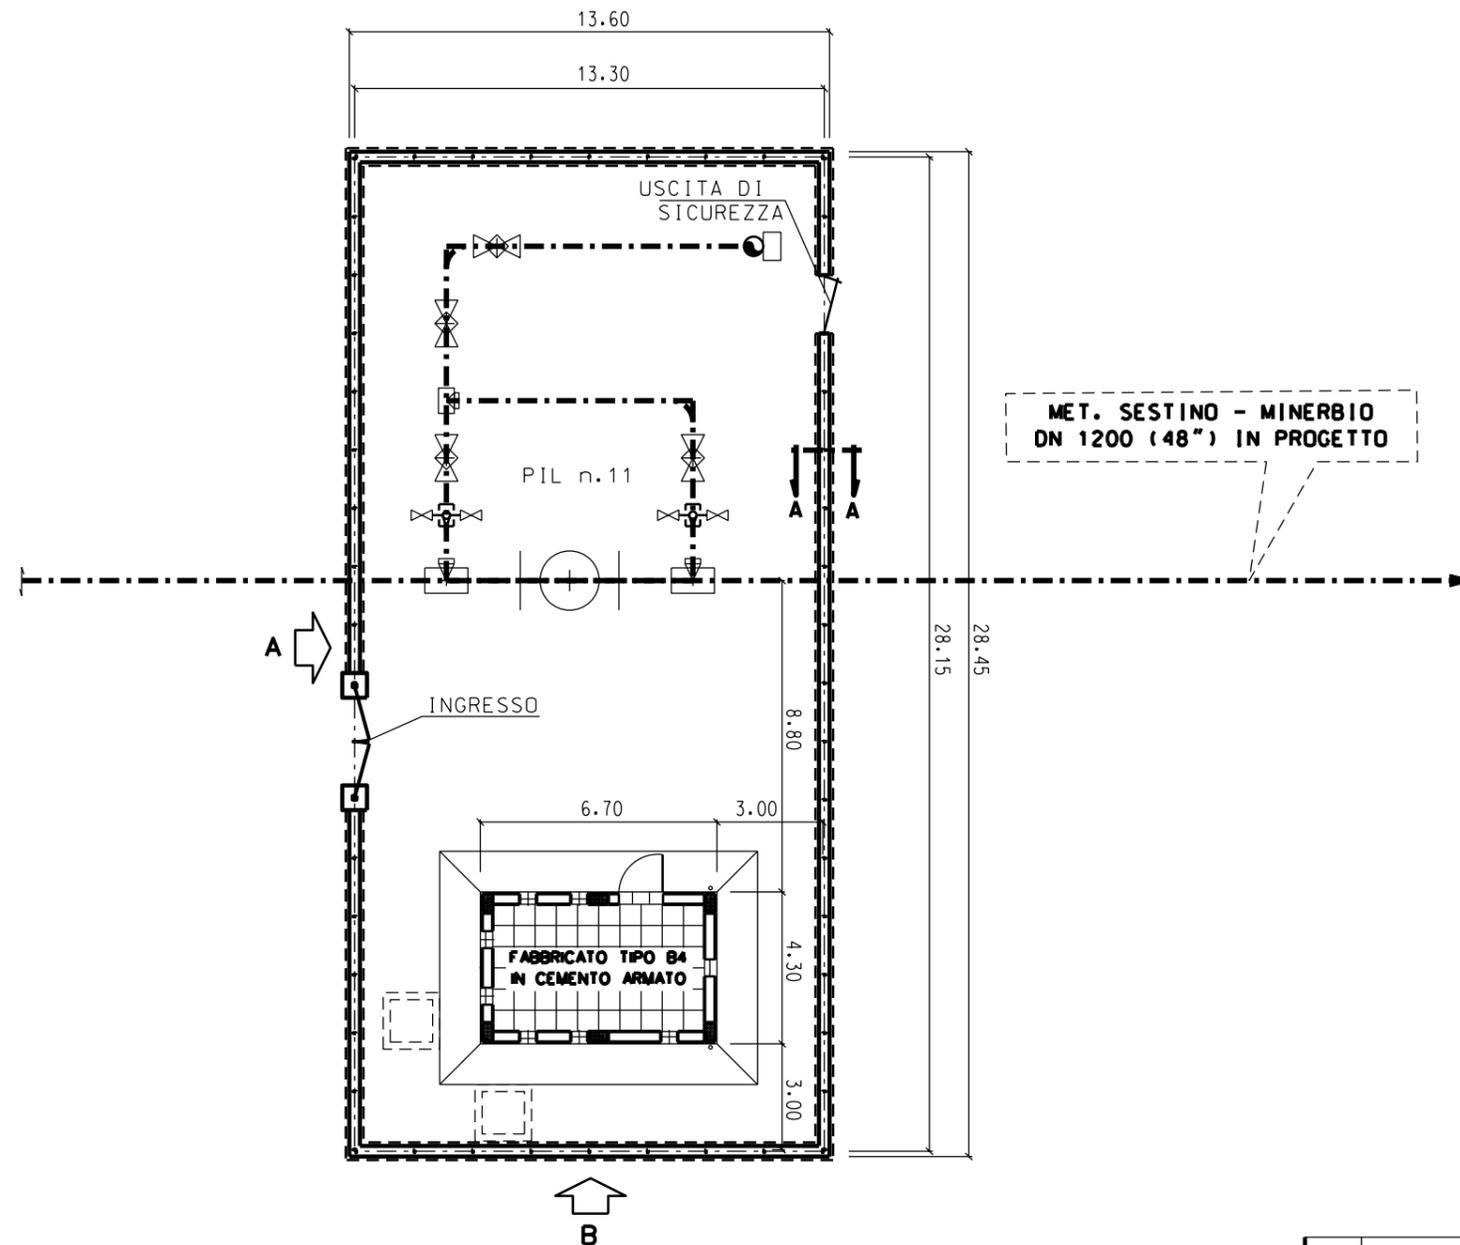



**LEGENDA**

----- METANODOTTO IN PROGETTO

Le misure sono espresse in metri


2	16/01/2012	AGGIORNAMENTO GENERALE	RICCI	CASATI	SABBATINI
1	31/01/2005	INSERITO STRALCIO PLANIMETRICO	BENNI	CASATI	MATTEUCCI
0	14/01/2005	EMISSIONE	BENNI	CASATI	MATTEUCCI
Rev.	DATA	DESCRIZIONE	ELABORATO	VERIFICATO	APPROVATO
			PROGETTISTA <b>Snamprogetti</b>		
COMMESSA <b>663100</b>			UNITA' N. <b>000</b>		
DIS. N. <b>LC-D-83370</b>			REVISIONE <b>2</b>		
METANODOTTO SESTINO - MINERBIO DN 1200 (48") P 75 bar			FG. 2 DI 3		
Punto di intercettazione di linea PIL n. 11 Loc. Roncalceci			SCALA 1:200		

**PROSPETTO A**

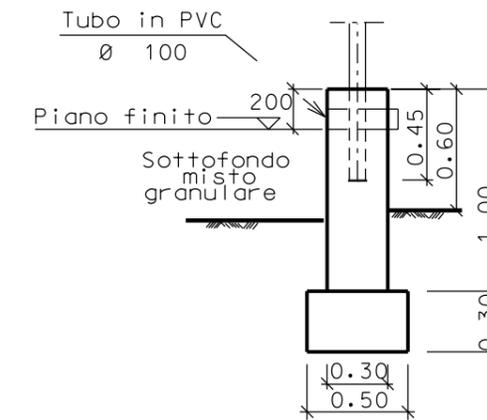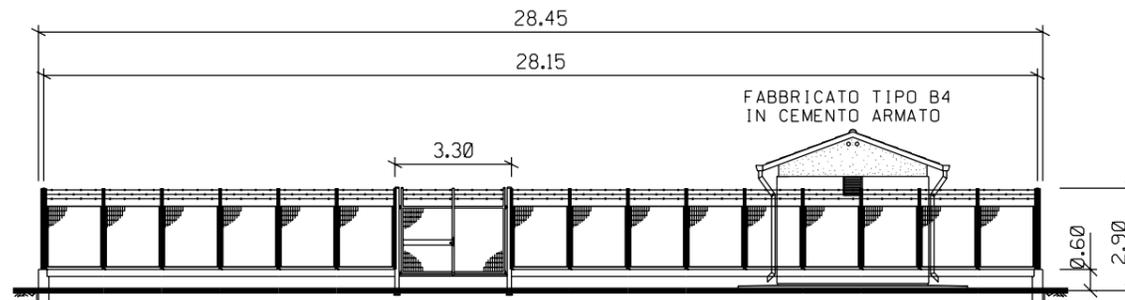

**SEZIONE A - A**

**PROSPETTO B**

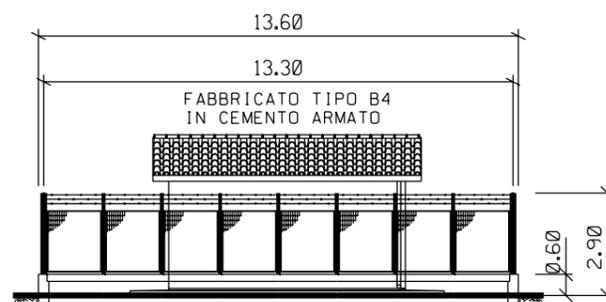

2	16/01/2012	AGGIORNAMENTO GENERALE	RICCI	CASATI	SABBATINI
1	31/01/2005	INSERITO STRALCIO PLANIMETRICO	BENNI	CASATI	MATTEUCCI
0	14/01/2005	EMISSIONE	BENNI	CASATI	MATTEUCCI
Rev.	DATA	DESCRIZIONE	ELABORATO	VERIFICATO	APPROVATO
<b>SNAM RETE GAS</b>		<b>Snamprogetti</b>	COMMESSA <b>663100</b>	UNITA' N. <b>000</b>	
METANODOTTO SESTINO - MINERBIO DN 1200 (48") P 75 bar			DIS. N. <b>LC-D-83370</b>		
			REVISIONE <b>2</b>		
Punto di intercettazione di linea PIL n. 11 Loc. Roncalceci			FG. 3 DI 3		
			SCALA 1:200		

Le misure sono espresse in metri