



DISEGNI DI RIFERIMENTO	N.

SEZIONE TRASVERSALE  
SCALA 1:50

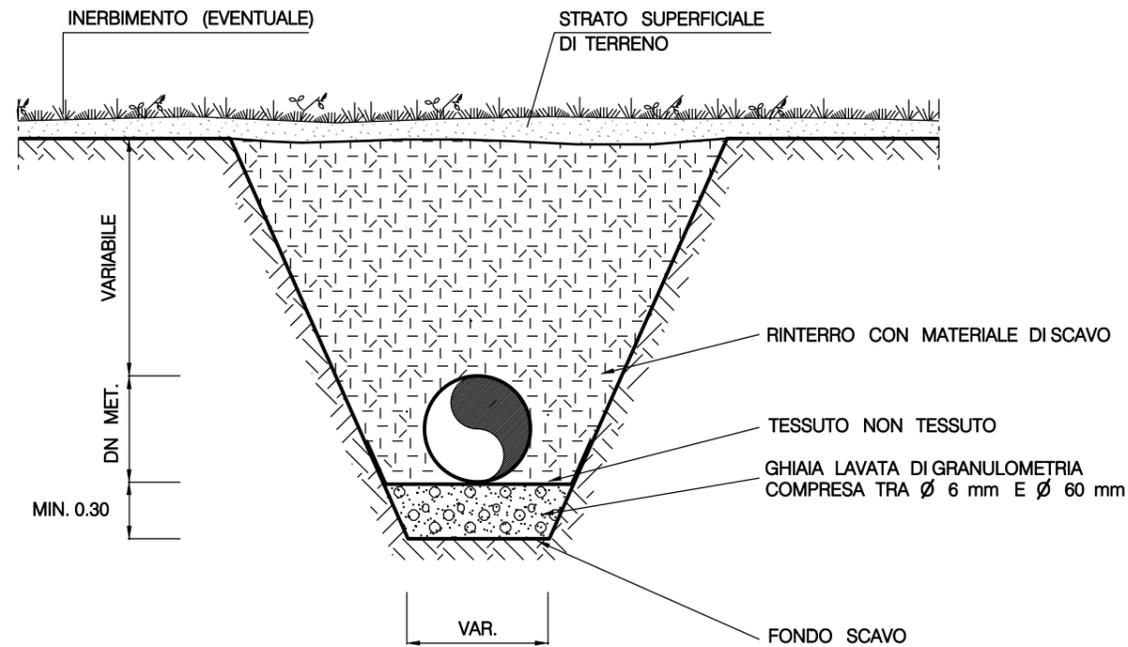

SEZIONE LONGITUDINALE  
SCALA 1:50

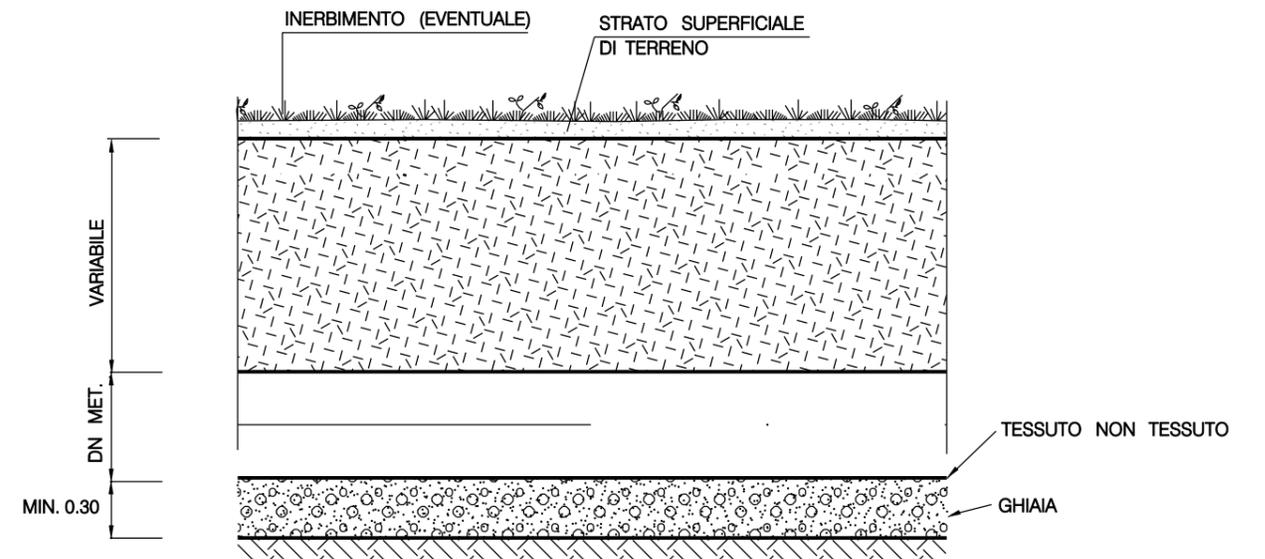

1	16 /01 /2012	Modificato logo committente	Ricci	Sabbatini	Casati										
0	15 /02 /2005	Emissione	Ricci	Casati	Ricci										
REV.	DATA	DESCRIZIONE	ELABORATO	VERIFICATO	APPROVATO										
 <b>SNAM RETE GAS</b>		 <b>Snamprogetti</b>		<b>LC-D-83406</b>											
<b>METANODOTTO: SESTINO - MINERBIO</b> <b>DN 1200 (48") P 75 bar</b>			<b>COMM. 663100</b>												
<b>LETTO DI POSA DRENANTE</b>			<b>INDICE</b> <table border="1" style="display: inline-table; vertical-align: middle;"> <tr> <td>1</td> <td></td> <td></td> <td></td> <td></td> <td></td> <td></td> <td></td> <td></td> <td></td> </tr> </table>			1									
1															
<b>SCALA</b>			<b>SOSTITUISCE IL</b>												
<b>SOSTITUITO DAL</b>															