


DISEGNI DI RIFERIMENTO	N.

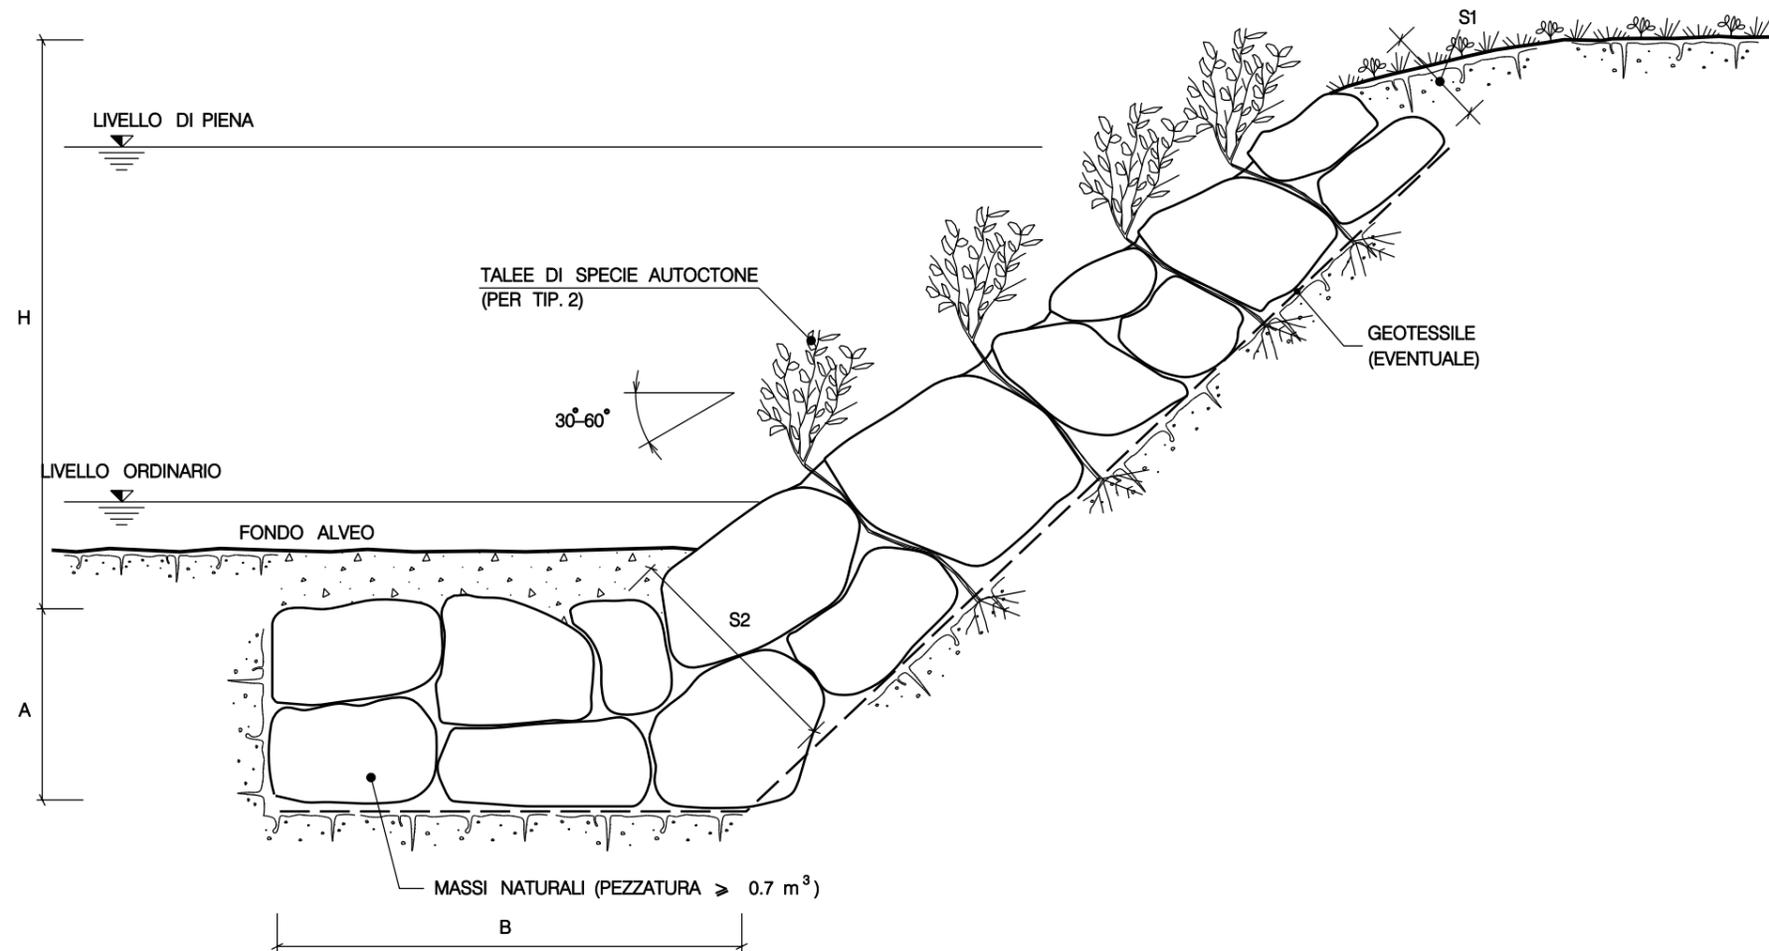

TIPOLOGIA	
1	Senza messa a dimora di talee
2	Con messa a dimora di talee

SCHEMA DIMENSIONALE	H (m)	A (m)	B (m)	S1 (m)	S2 (m)
A	2.00	1.50	4.00	0.90	1.70
B	3.00	2.00	4.50	1.00	2.40
C	4.00	2.00	5.00	1.00	2.80
D	5.00	2.50	6.00	1.30	3.00
E	6.00	2.50	7.00	1.30	3.50

REV.	DATA	DESCRIZIONE	ELABORATO	VERIFICATO	APPROVATO
1	16 /01 /2012	Modificato logo committente	Ricci	Sabbatini	Casati
0	15 /02 /2005	Emissione	Ricci	Casati	Ricci

SNAM RETE GAS	Snamprogetti	PROGETTISTA
		LC-D-83467
METANODOTTO: SESTINO – MINERBIO DN 1200 (48") P 75 bar		COMM. 663100 INDICE $\frac{\phi}{1}$
DIFESA SPONDALE CON SCOGLIERA IN MASSI		SCALA SOSTITUISCE IL SOSTITUITO DAL