



0	21/05/2012	EMISSIONE	SERAFINI	SABBATINI	CASATI
Rev.	DATA	DESCRIZIONE	ELABORATO	VERIFICATO	APPROVATO
	SNAM RETE GAS	 Snamprogetti	COMMESSA 663100	UNITA' 000	
METANODOTTO: SESTINO - MINERBIO			DISEGNO LB-D-83815		
			REVISIONE 0		
STRUMENTI DI PIANIFICAZIONE URBANISTICA			FG. 1	DI 19	
			SCALA 1:10.000		

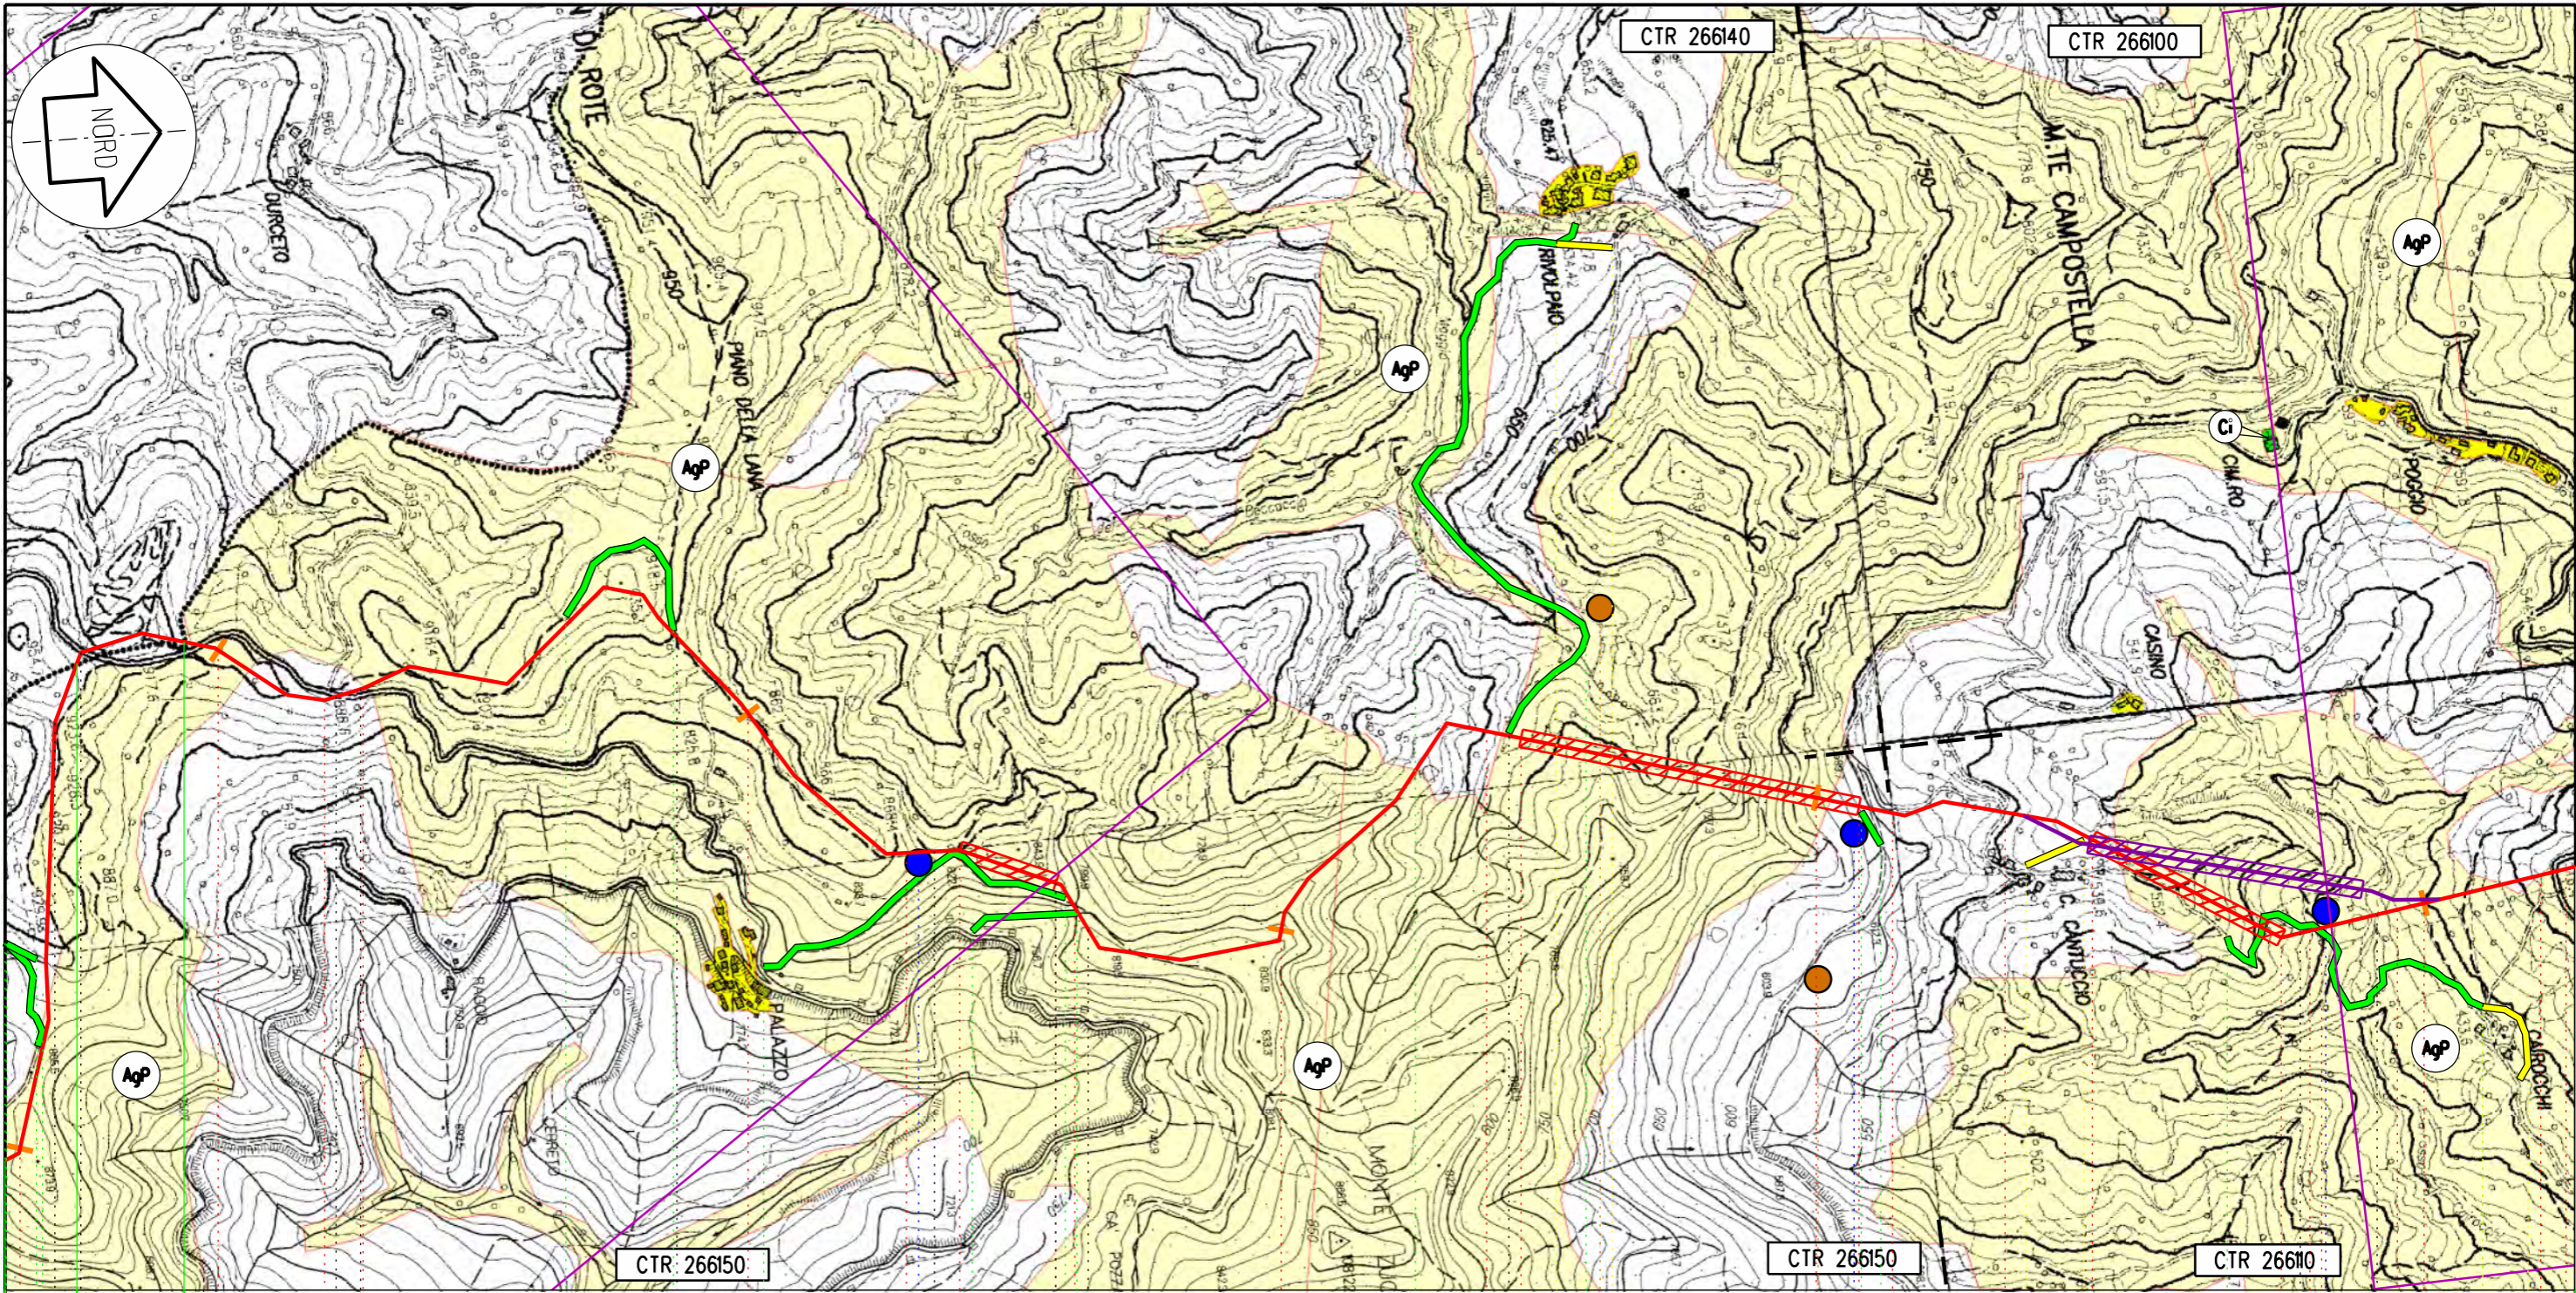

Sant' Agata Feltria (left) | Sant' Agata Feltria (center) | Sant' Agata Feltria (right)

12 13 14 15 16 17

RN 140,765 Sestino - Minerbio

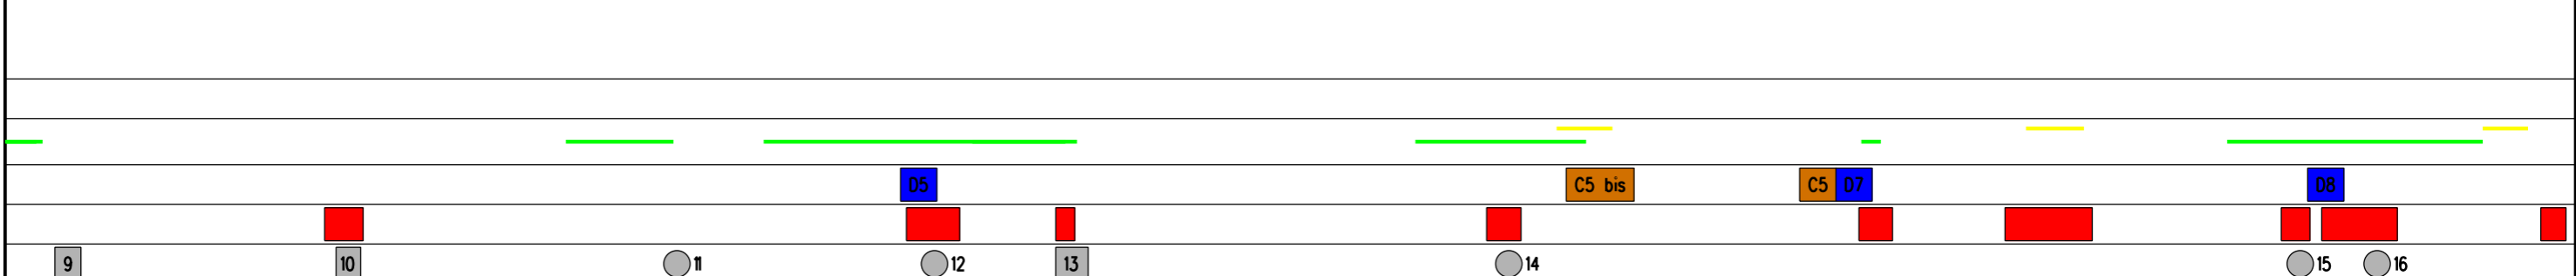

Il presente disegno e' di proprieta' aziendale - La societa' tutelera' i propri diritti a termine di legge.


Proprietario
SNAM RETE GAS
 Progettista
Snamprogetti

METANODOTTO: SESTINO - MINERBIO

STRUMENTI DI PIANIFICAZIONE URBANISTICA

DISEGNO LB-D-83815
 Foglio 5 di 19
 REVISIONE 0
 COMMESSA 663100
 SCALA 1:10.000

Tavola
 5

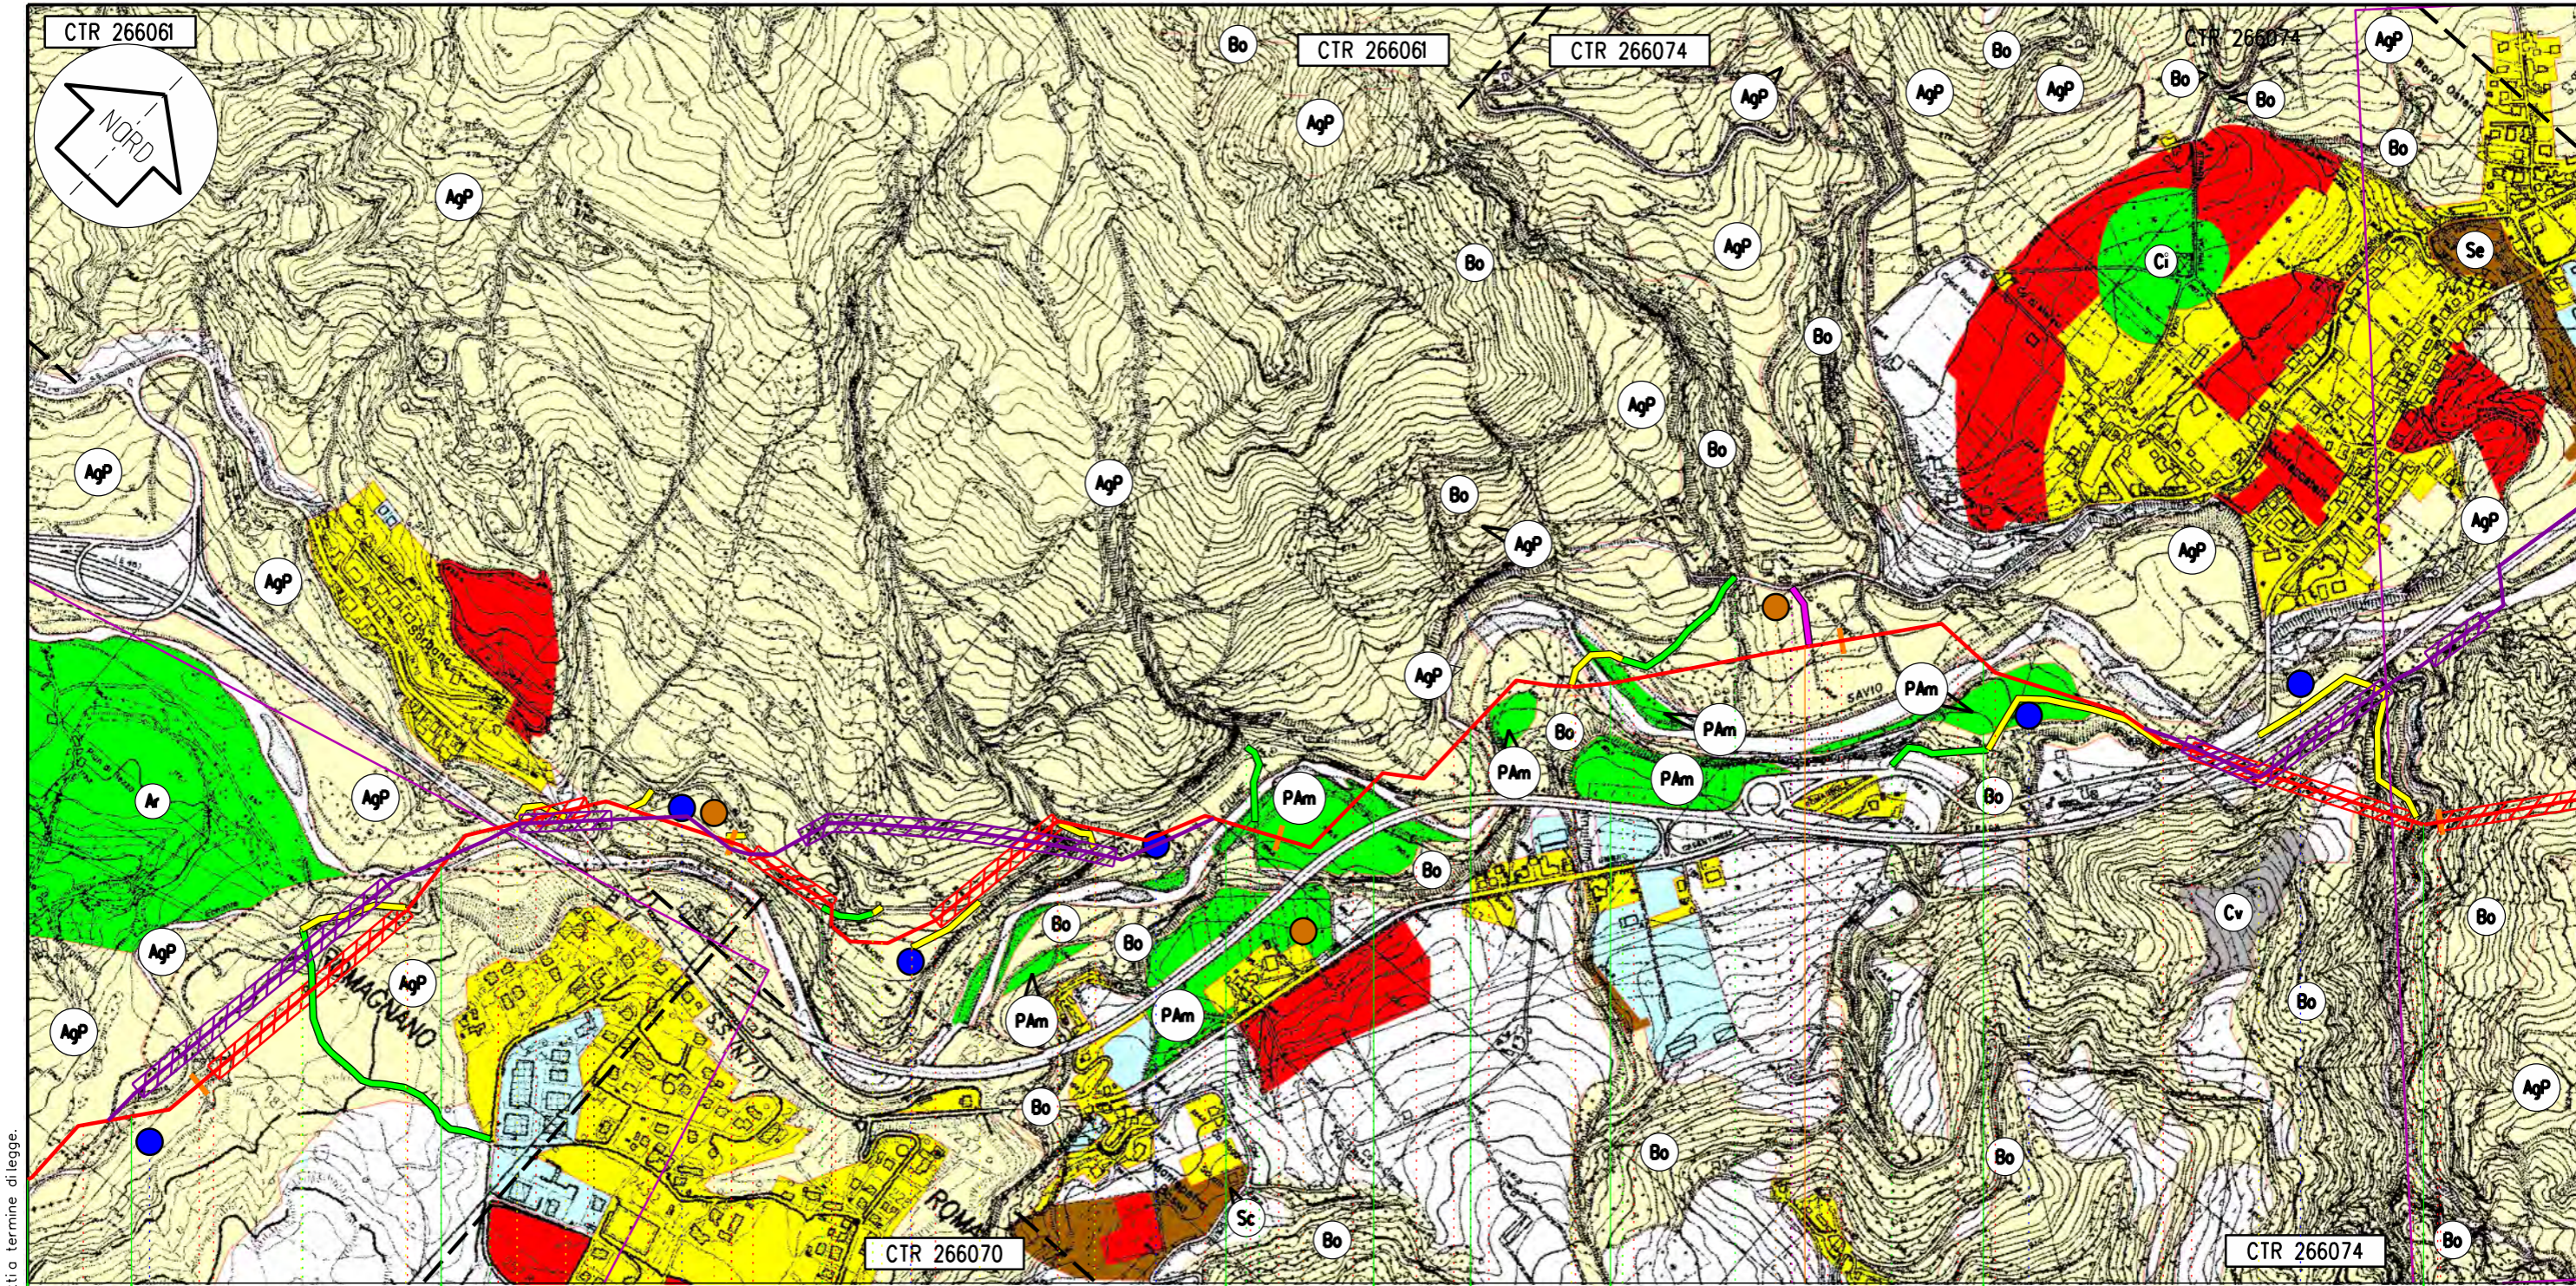



Il presente disegno e' di proprieta' aziendale - La societa' tutelera' i propri diritti a termine di legge.

Sarsina Sant' Agata Feltria Sarsina Sogliano alRubicone Sarsina Sogliano alRubicone Mercato Saraceno Sogliano alRubicone Mercato Saraceno

FC RN FC

25 VARIANTE 4 26 27 28 VARIANTE 5 29

140,765
Sestino - Minerbio

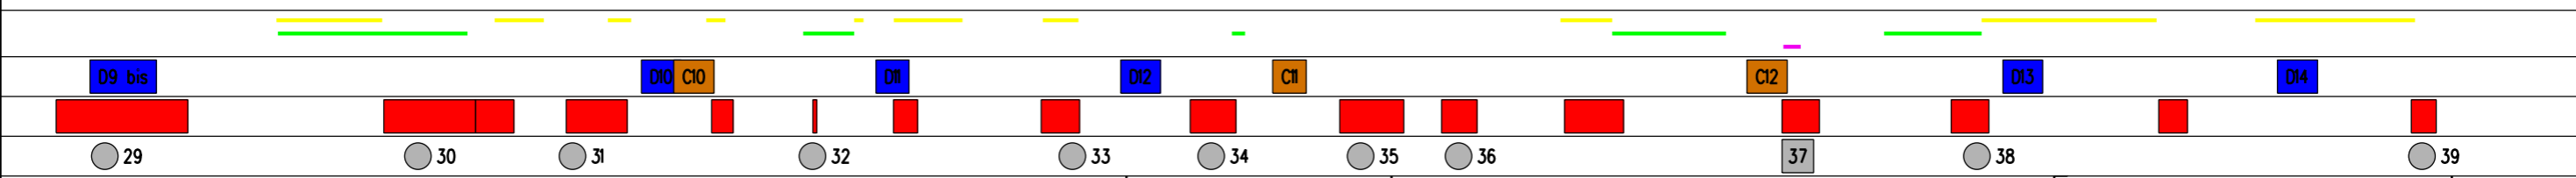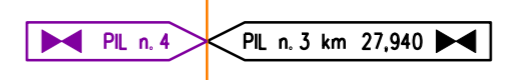


Proprietario
SNAM RETE GAS
Progettista
Snamprogetti

METANODOTTO: SESTINO - MINERBIO
STRUMENTI DI PIANIFICAZIONE URBANISTICA

DISEGNO LB-D-83815
Foglio 7 di 19
REVISIONE 0
COMMESSA 663100
SCALA 1:10.000

Tavola
8


Il presente disegno e' di proprieta' aziendale - La societa' tutelera' i propri diritti a termine di legge.

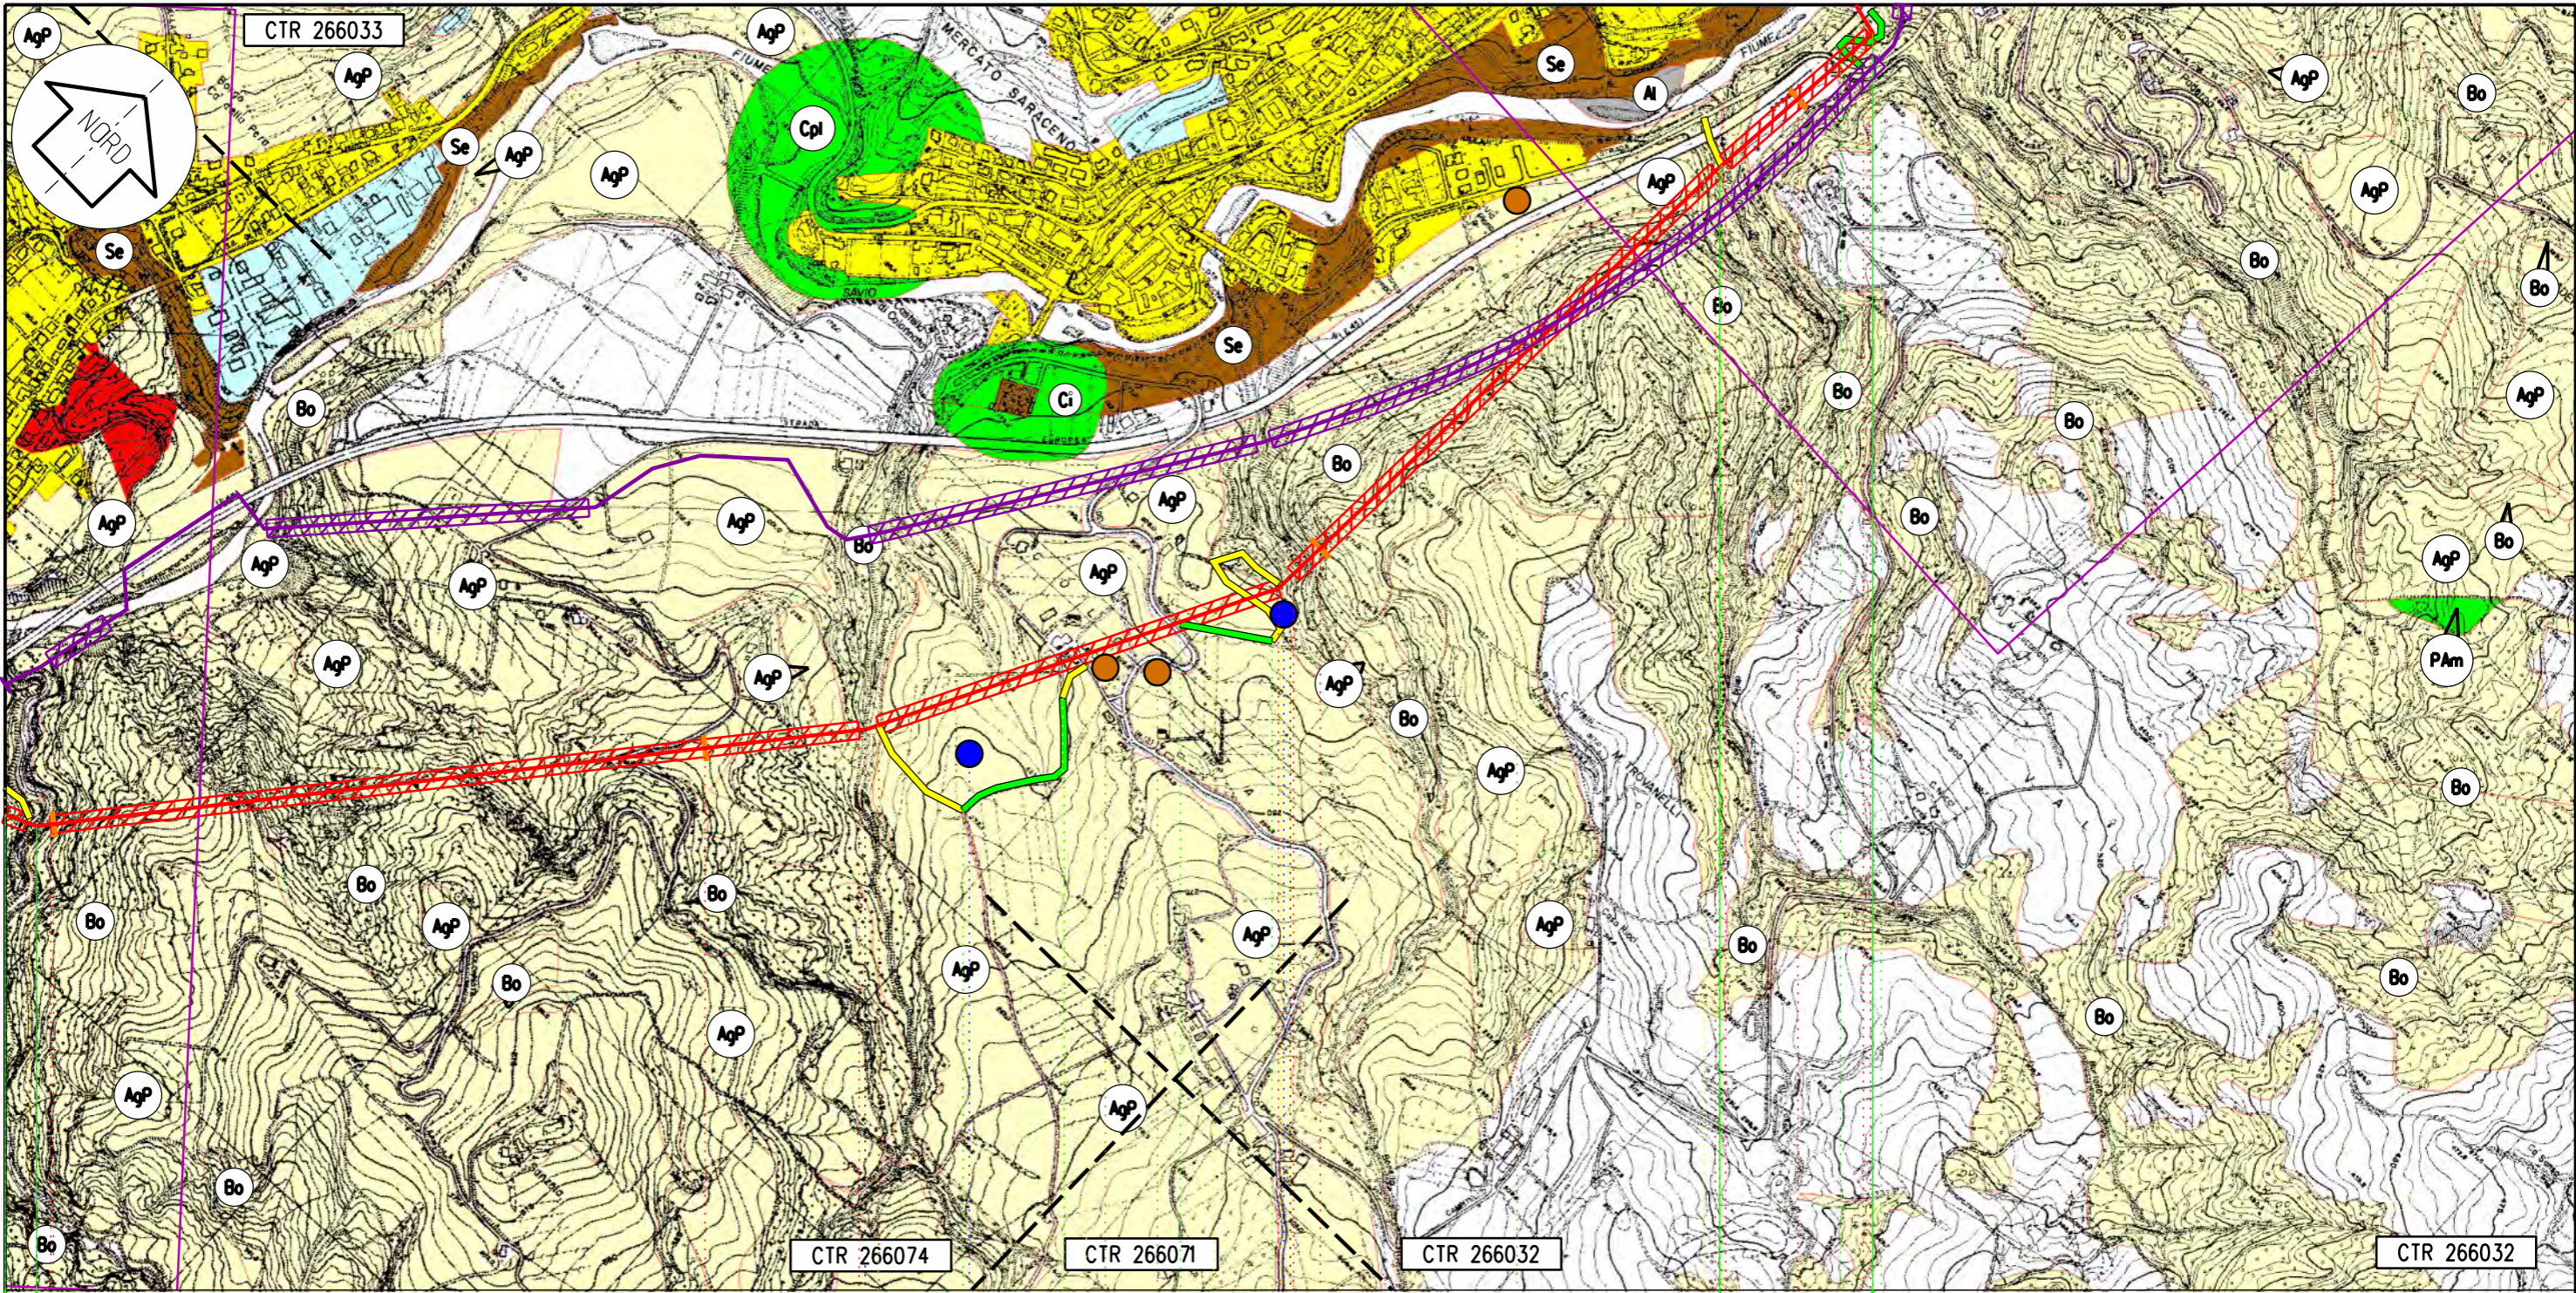

Sogliano al Rubicone Mercato Saraceno Sogliano al Rubicone Mercato Saraceno

FC
29 30 31 32

VARIANTE 5
140,765
Sestino - Minerbio

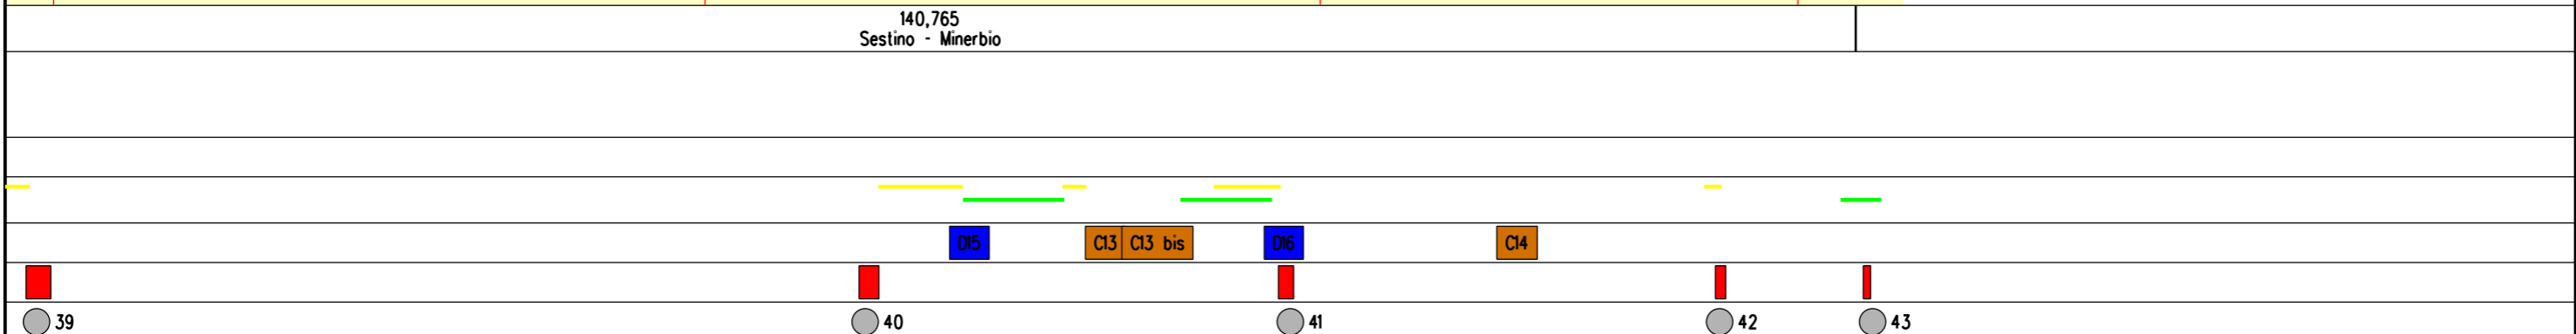


Proprietario
SNAM RETE GAS
Progettista
Snamprogetti

METANODOTTO: SESTINO - MINERBIO
STRUMENTI DI PIANIFICAZIONE URBANISTICA


DISEGNO **LB-D-83815**
Foglio **8 di 19**
REVISIONE **0**
COMMESSA **663100**
SCALA **1:10.000**

Tavola
9

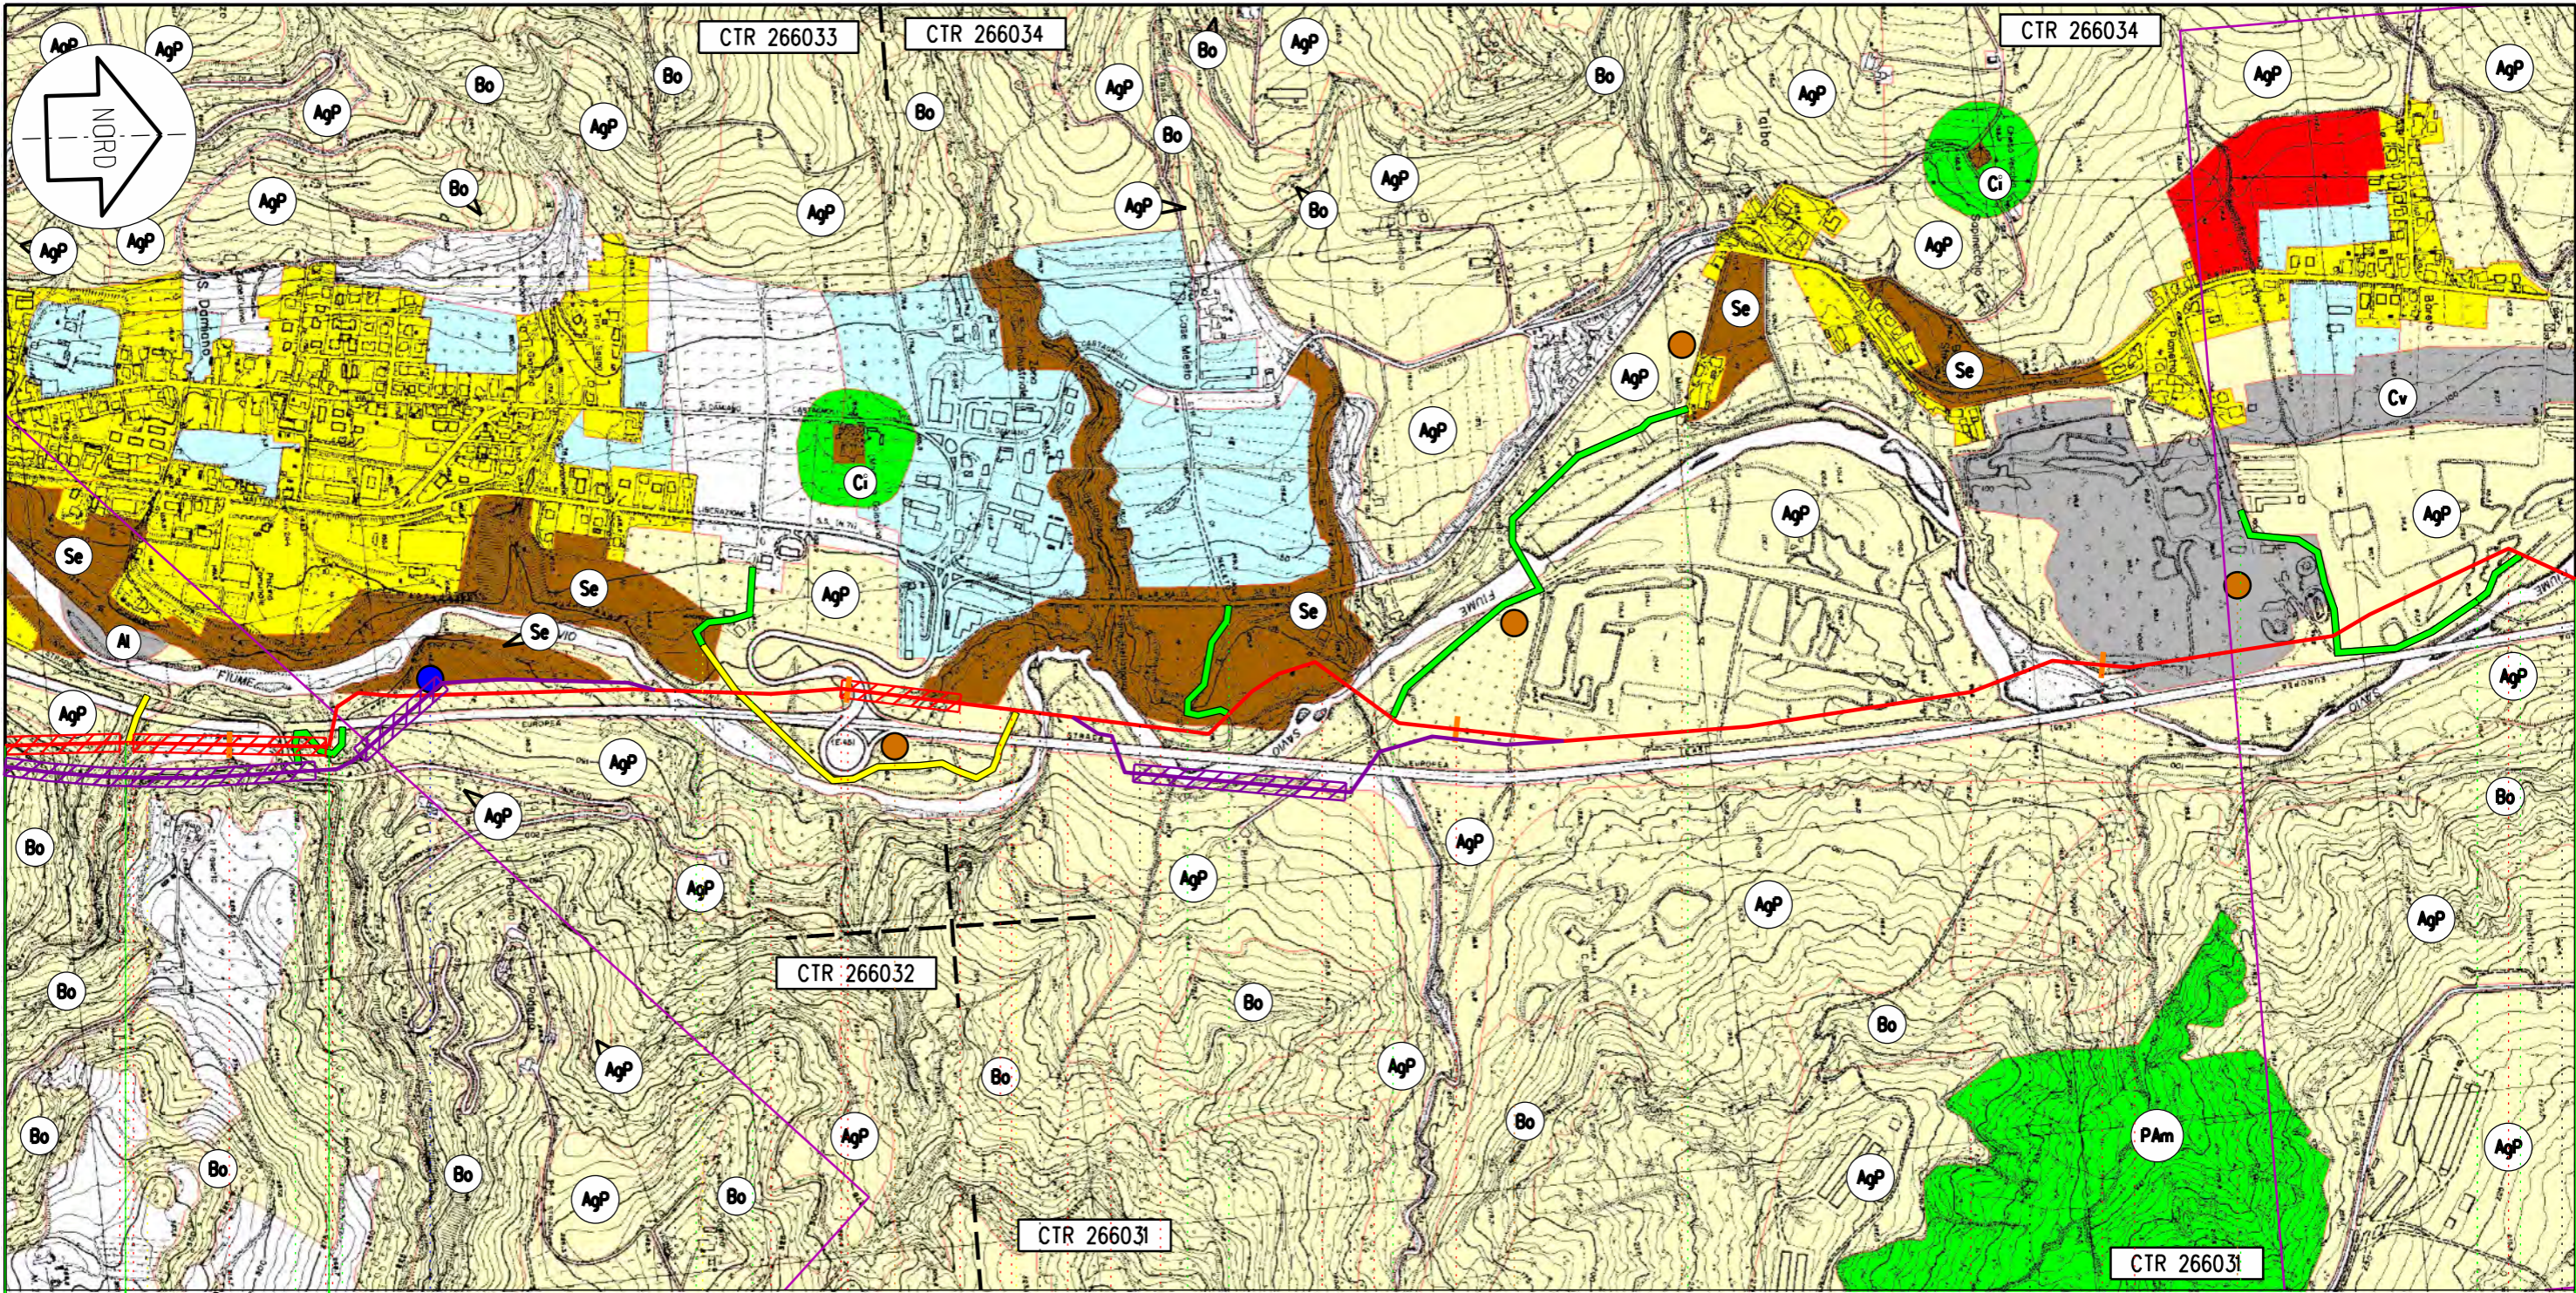

Mercato Saraceno Sogliano al Rubicone Mercato Saraceno

FC
 32 VARIANTE 5 33 34 VARIANTE 6 35
 140,765
 Sestino - Minerbio

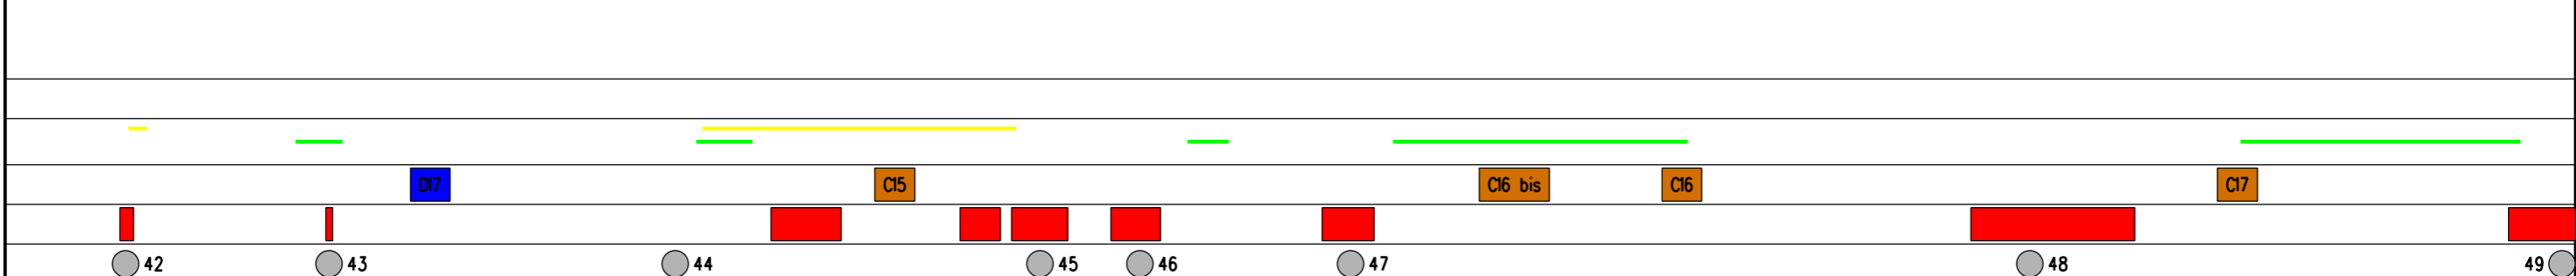


Il presente disegno e' di proprieta' aziendale - La societa' tutelera' i propri diritti a termine di legge.

Proprietario
SNAM RETE GAS
 Progettista
Snamprogetti

METANODOTTO: SESTINO - MINERBIO
 STRUMENTI DI PIANIFICAZIONE
 URBANISTICA

DISEGNO	LB-D-83815	Tavola
Foglio	9 di 19	
REVISIONE	0	10
COMMESSA	663100	
SCALA	1:10.000	

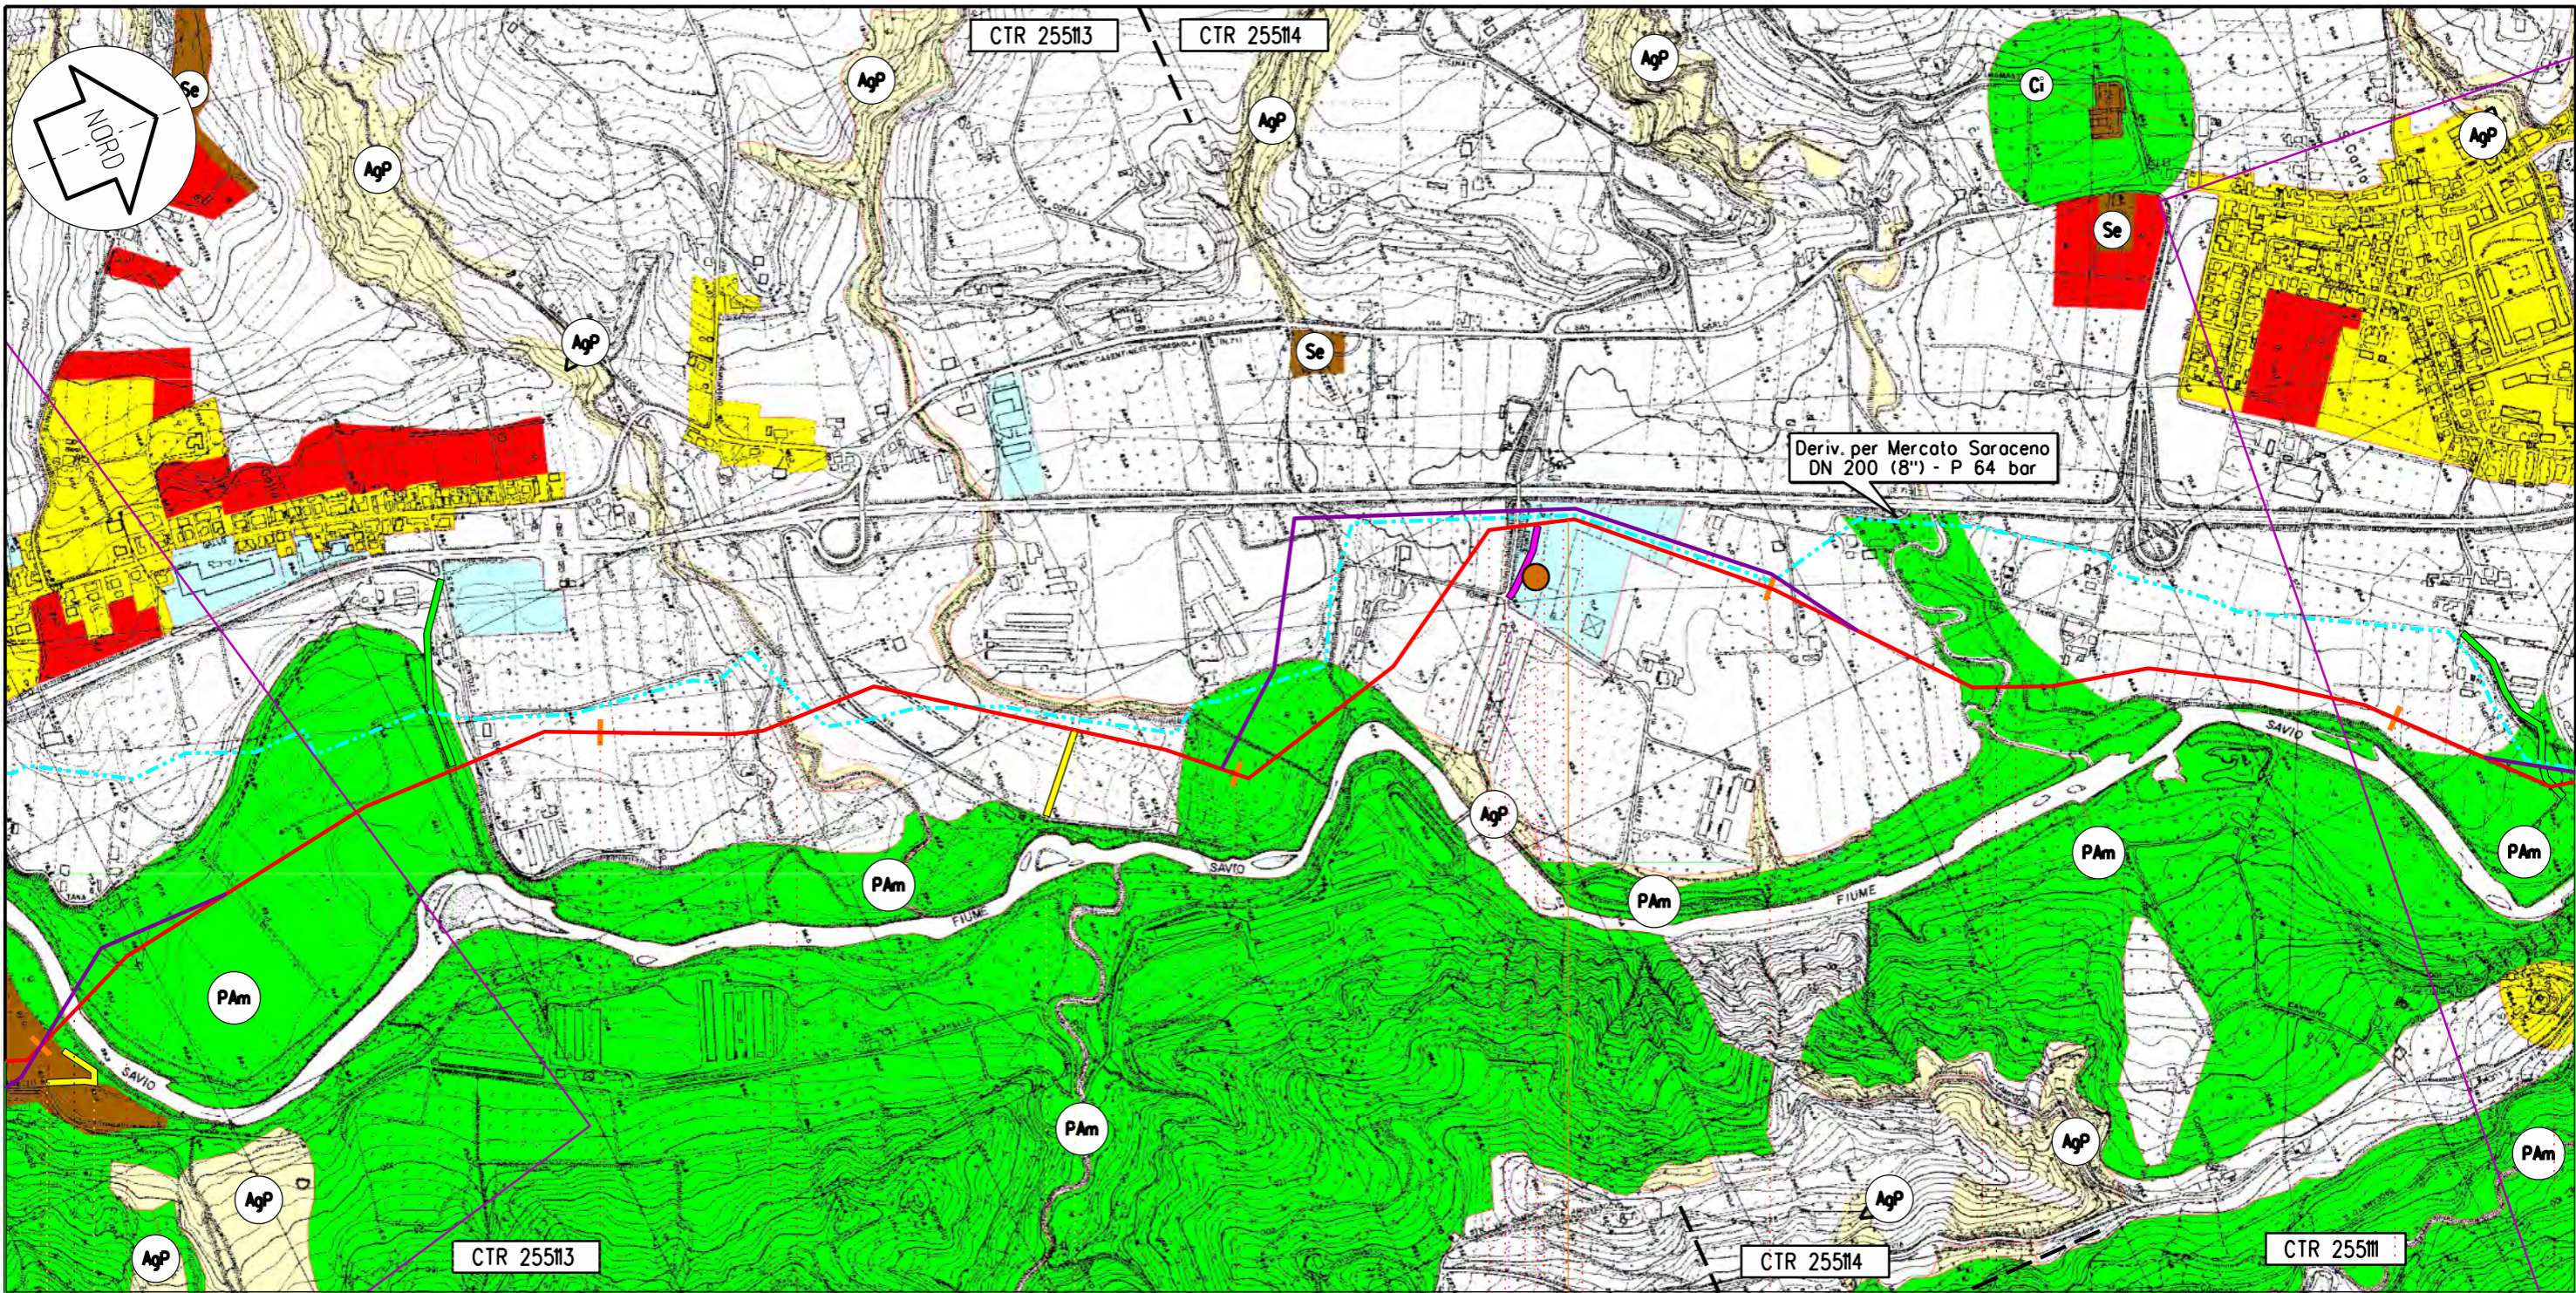

Cesena

FC

43 VARIANTE 9

44

45

VARIANTE 10

46

47

VAR. 11

140,765
Sestino - Minerbio

PID n. 6

PID n. 5 km 45,675

C24

57

58


Proprietario
SNAM RETE GAS
Progettista
Snamprogetti

METANODOTTO: SESTINO - MINERBIO


**STRUMENTI DI PIANIFICAZIONE
URBANISTICA**

DISEGNO **LB-D-83815**
Foglio 12 di 19
REVISIONE 0
COMMESSA 663100
SCALA 1:10.000

Tavola
13

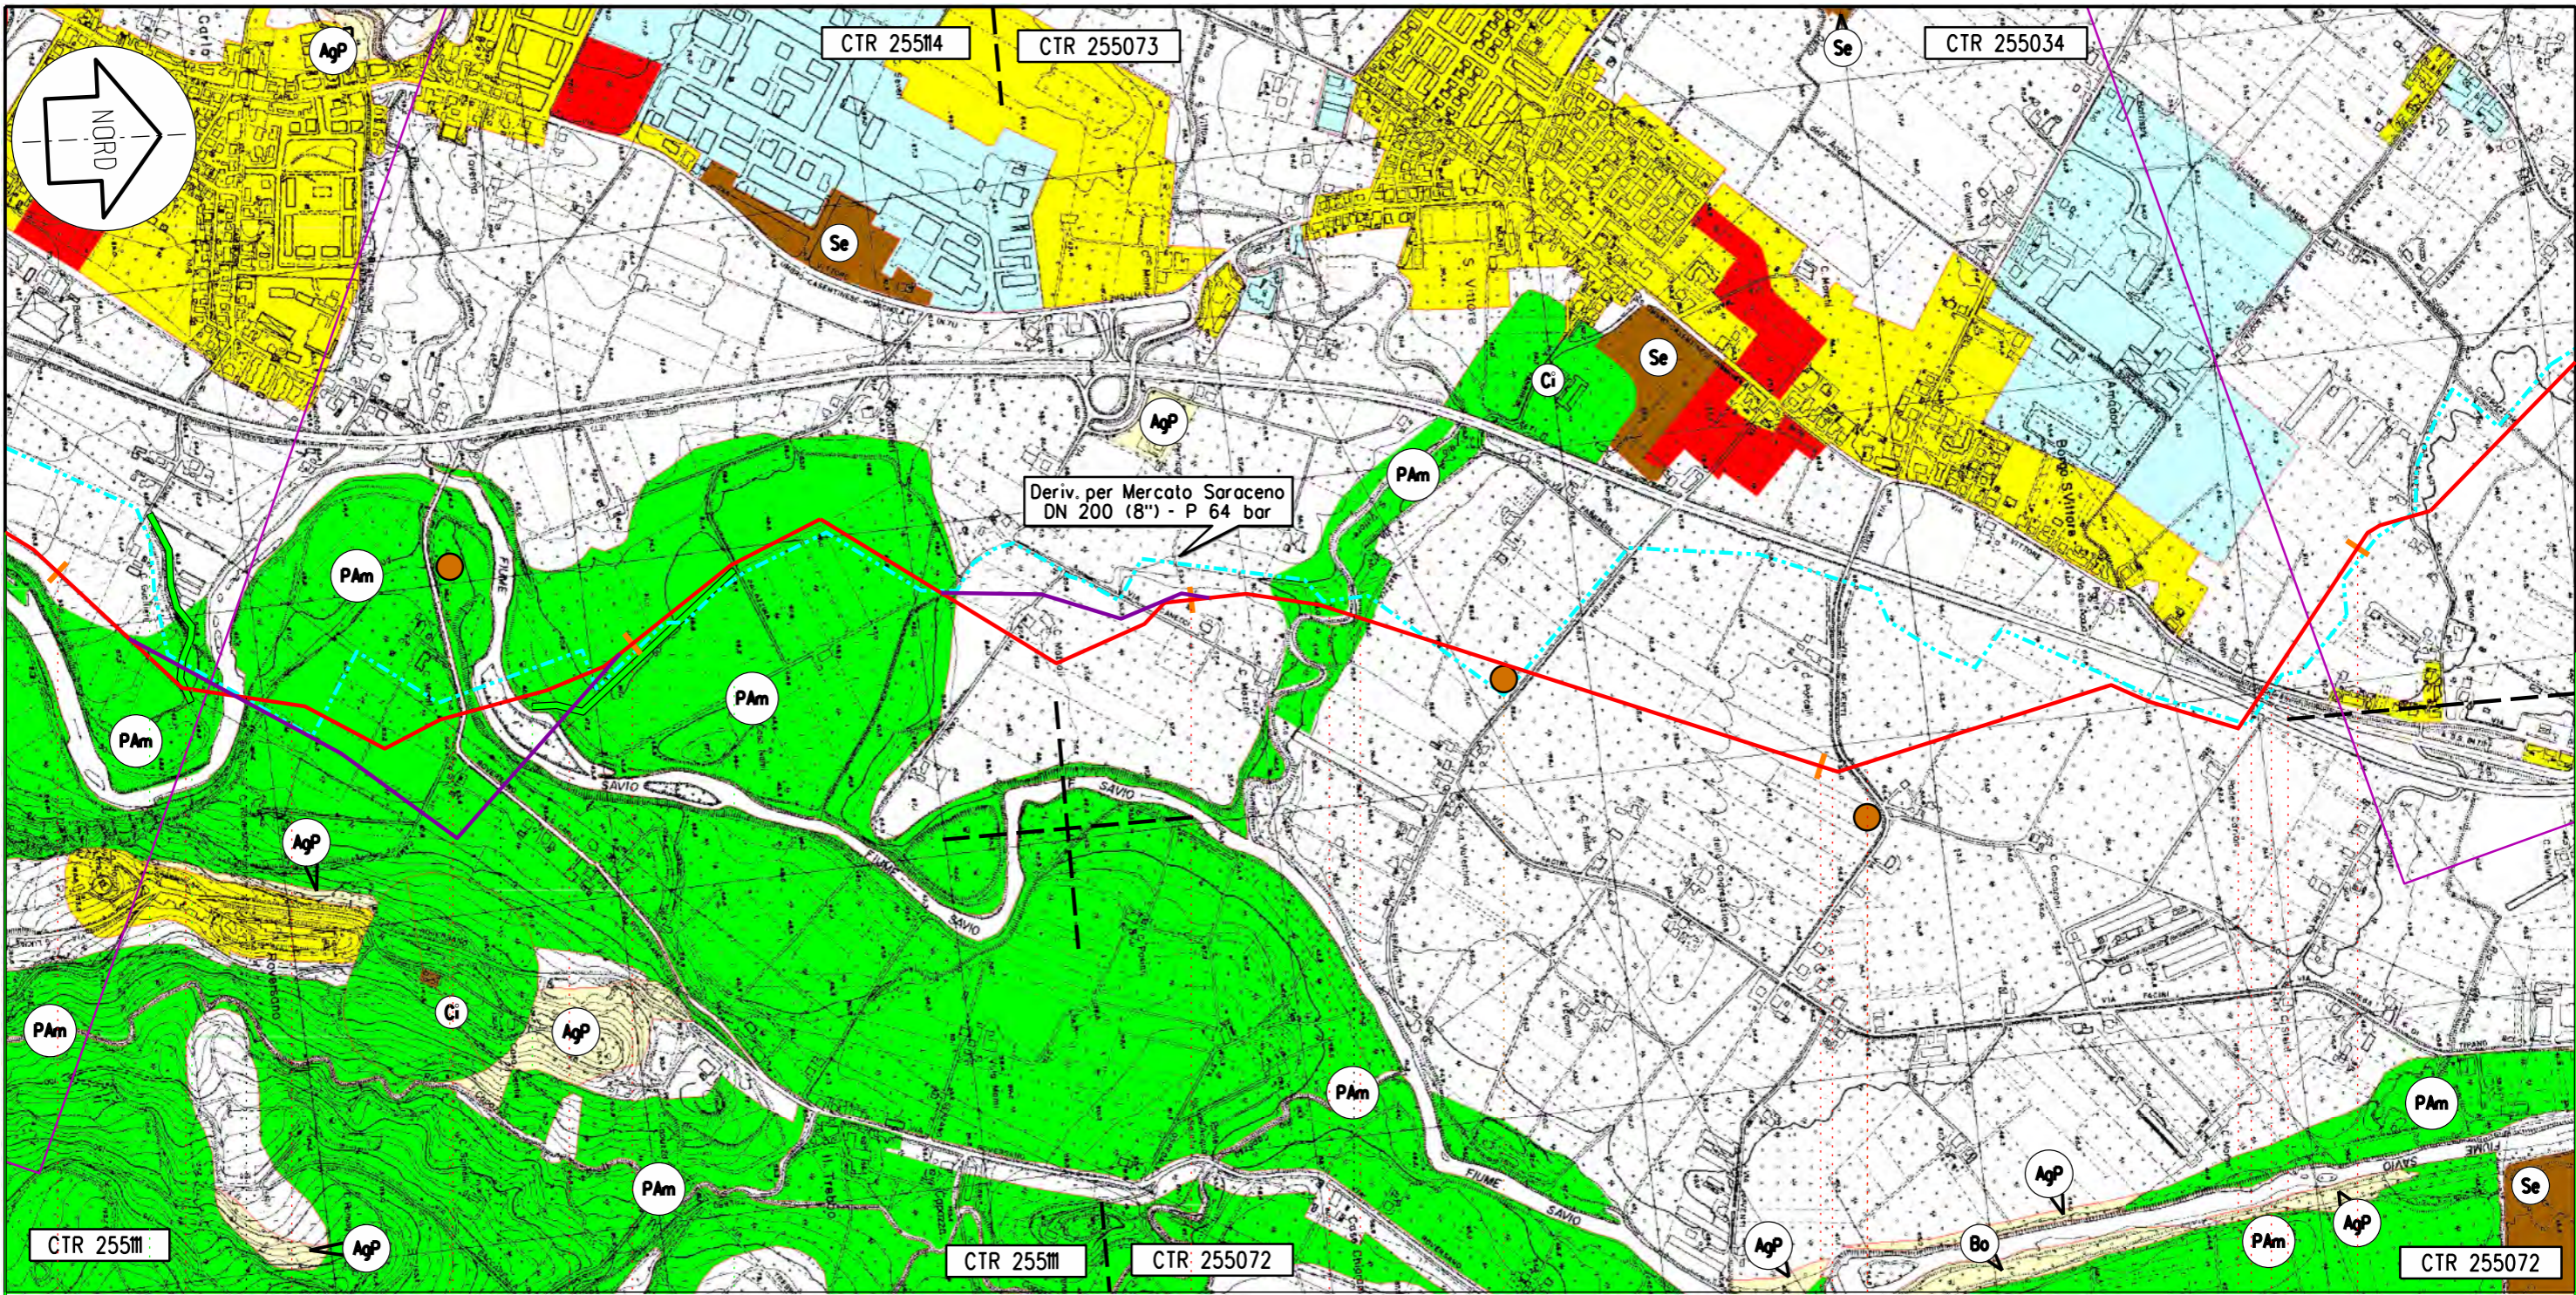

Il presente disegno e' di proprieta' aziendale - La societa' tutelera' i propri diritti a termine di legge.

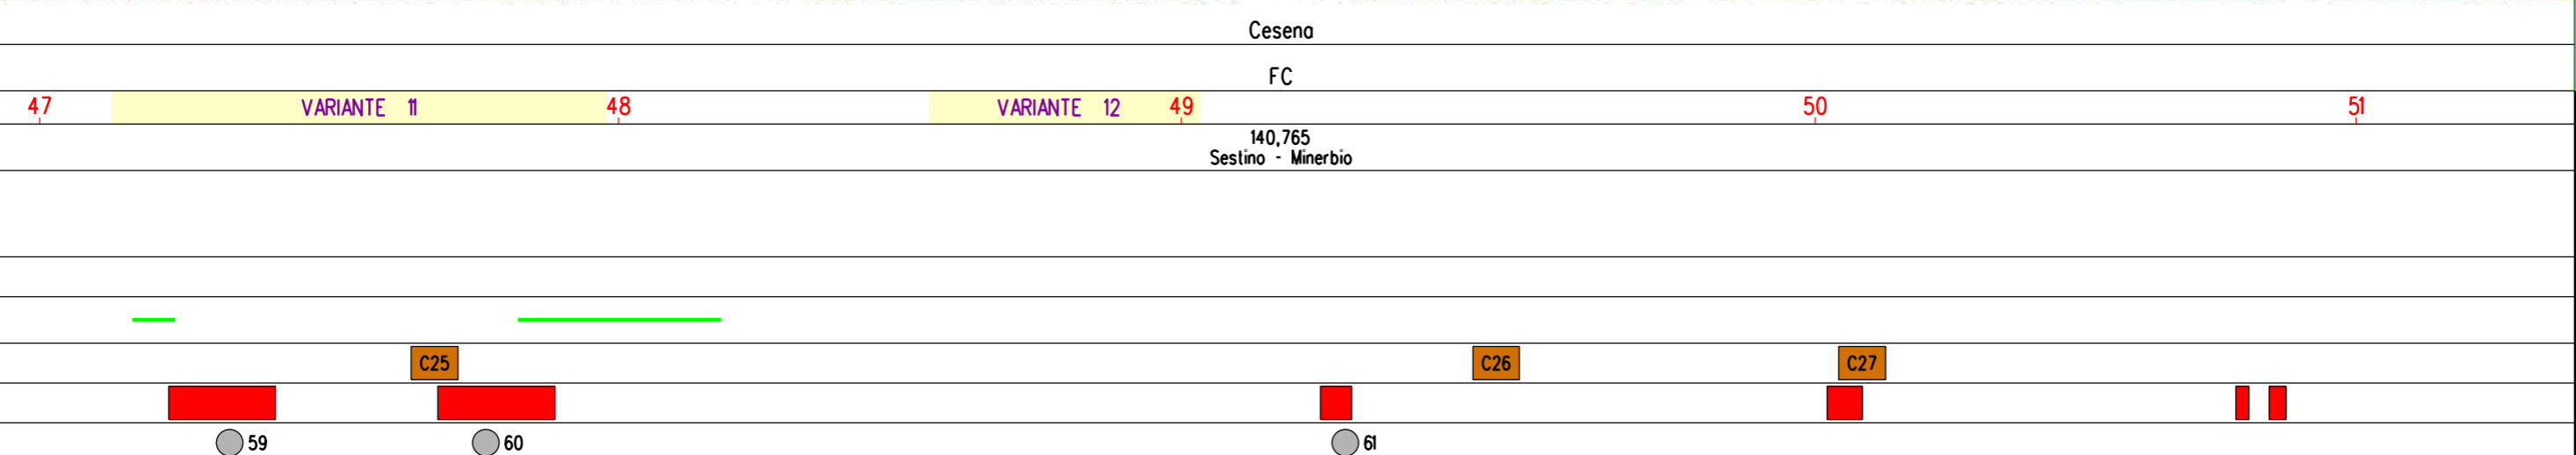


Proprietario
SNAM RETE GAS
 Progettista
Snamprogetti

METANODOTTO: SESTINO - MINERBIO
STRUMENTI DI PIANIFICAZIONE URBANISTICA

DISEGNO **LB-D-83815**
 Foglio 13 di 19
 REVISIONE 0
 COMMESSA 663100
 SCALA 1:10.000

Tavola
14

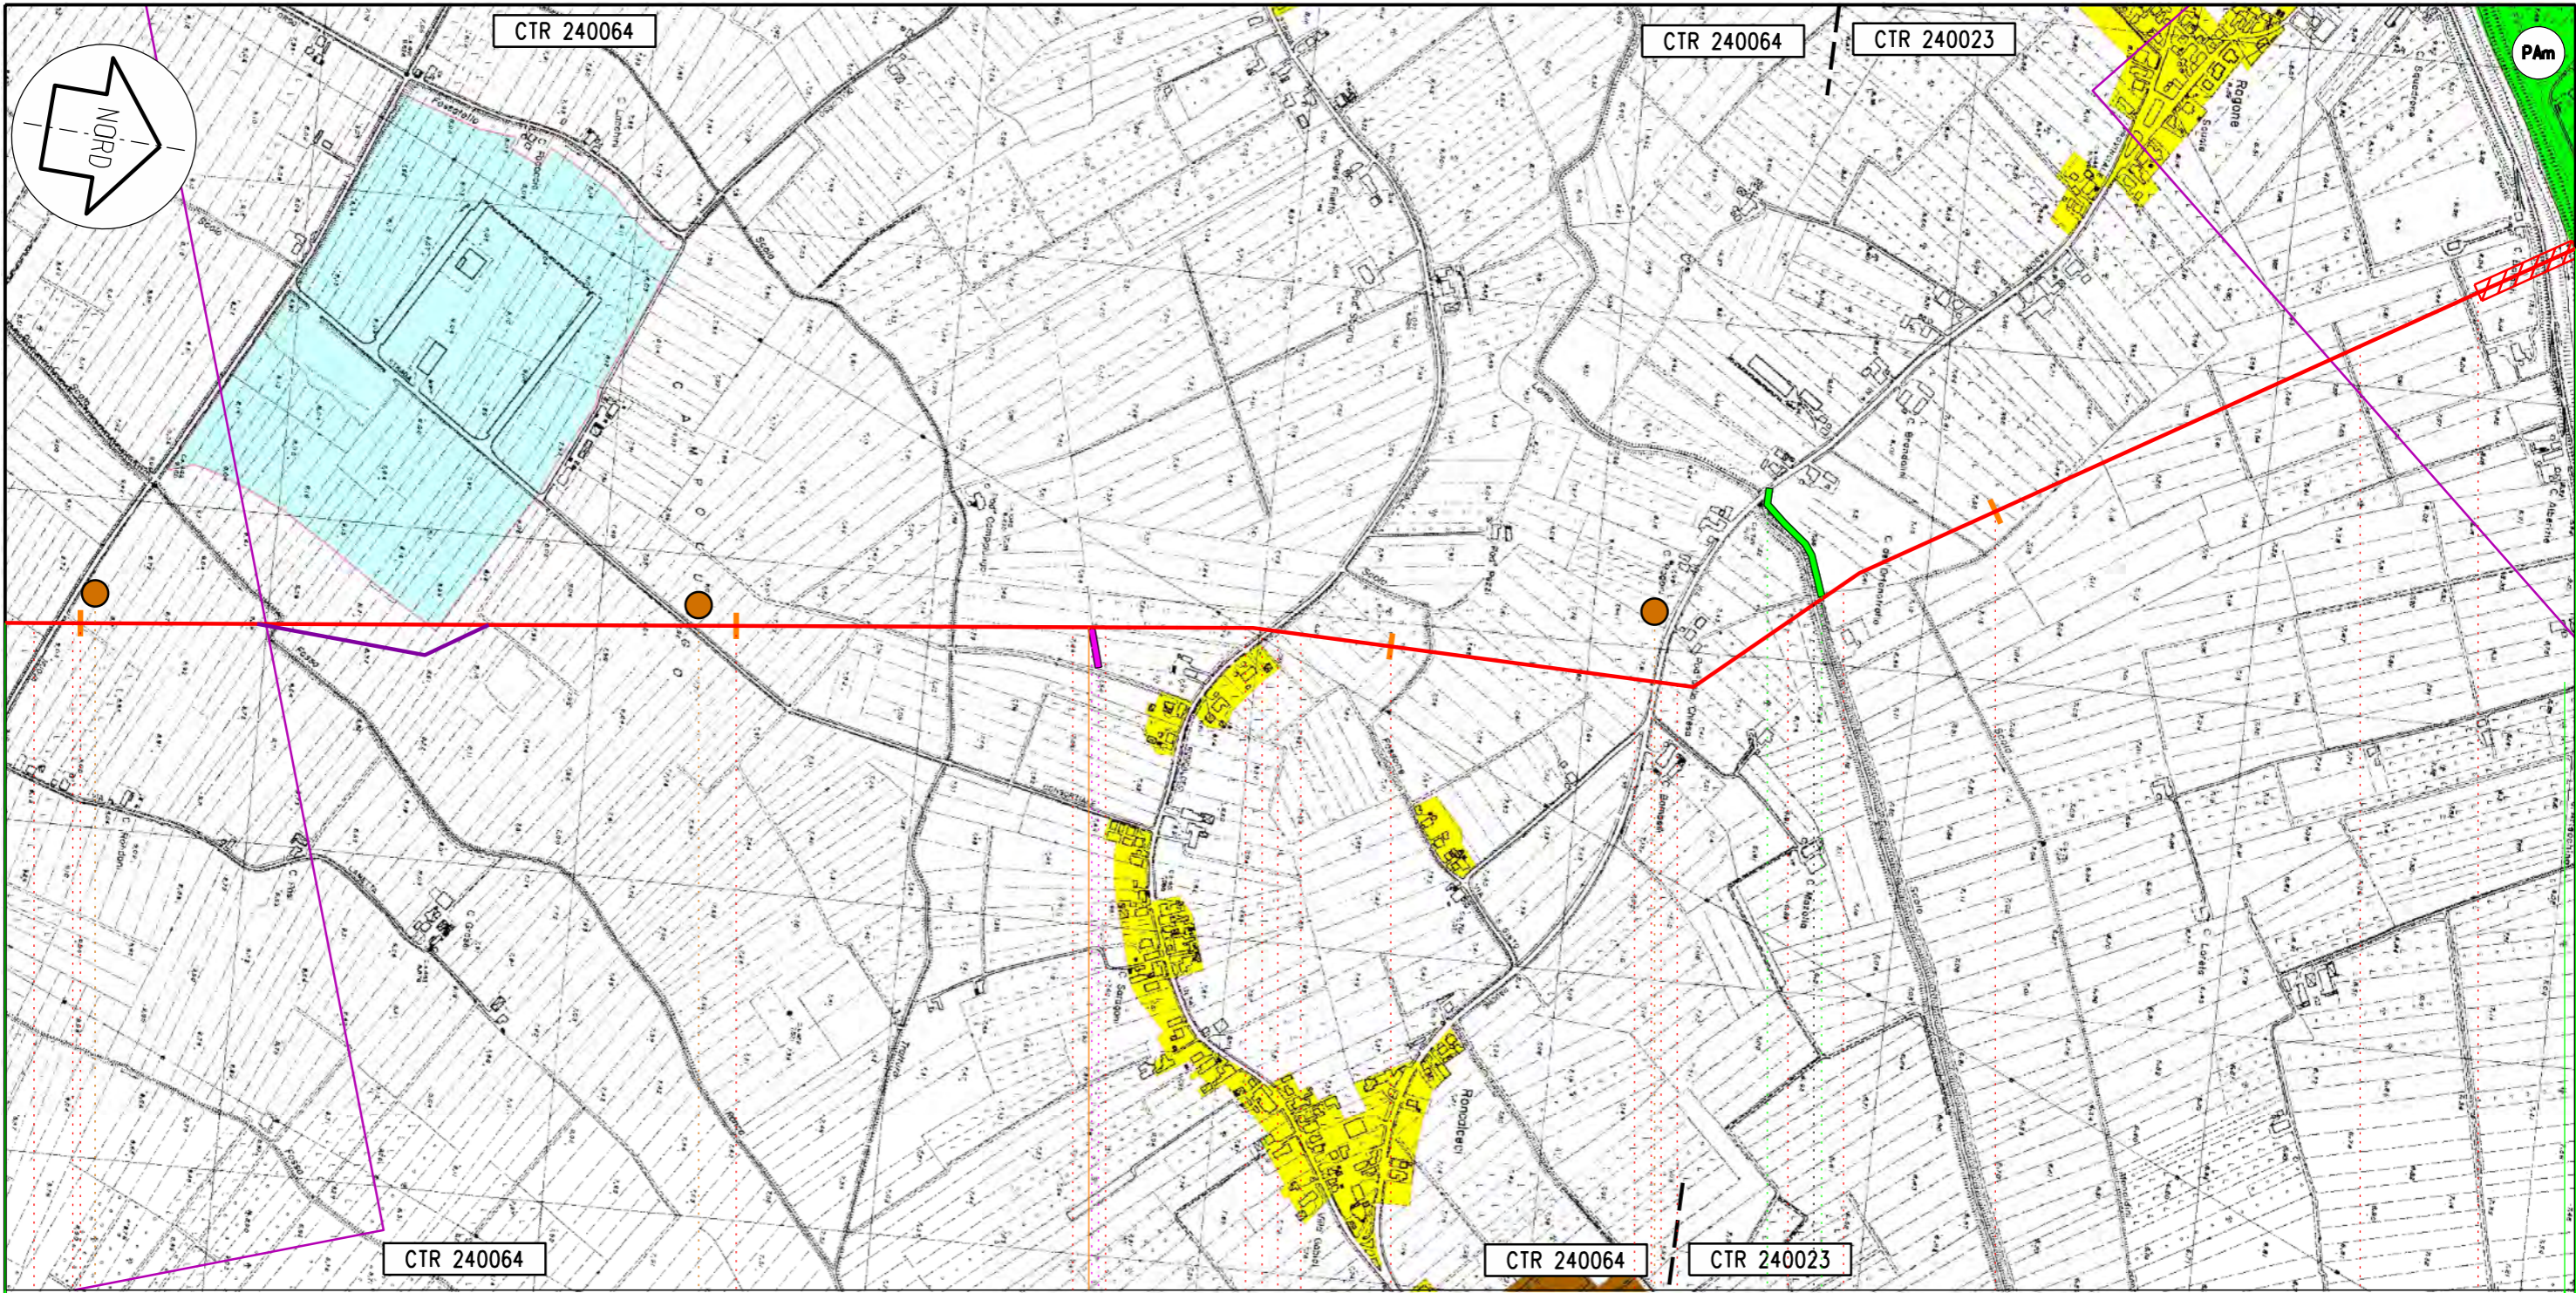

Il presente disegno e' di proprieta' aziendale - La societa' tutelera' i propri diritti a termine di legge.

Ravenna

Russi

RA

77

VARIANTE 13

78

79

80

140,765
Sestino - Minerbio

PII n. 11

PII n. 10 km 78,540

C39

C39 bis

C40


63

Proprietario
SNAM RETE GAS
Progettista
Snamprogetti

METANODOTTO: SESTINO - MINERBIO
STRUMENTI DI PIANIFICAZIONE URBANISTICA

DISEGNO **LB-D-83815**
Foglio **14 di 19**
REVISIONE **0**
COMMESSA **663100**
SCALA **1:10.000**

Tavola
22

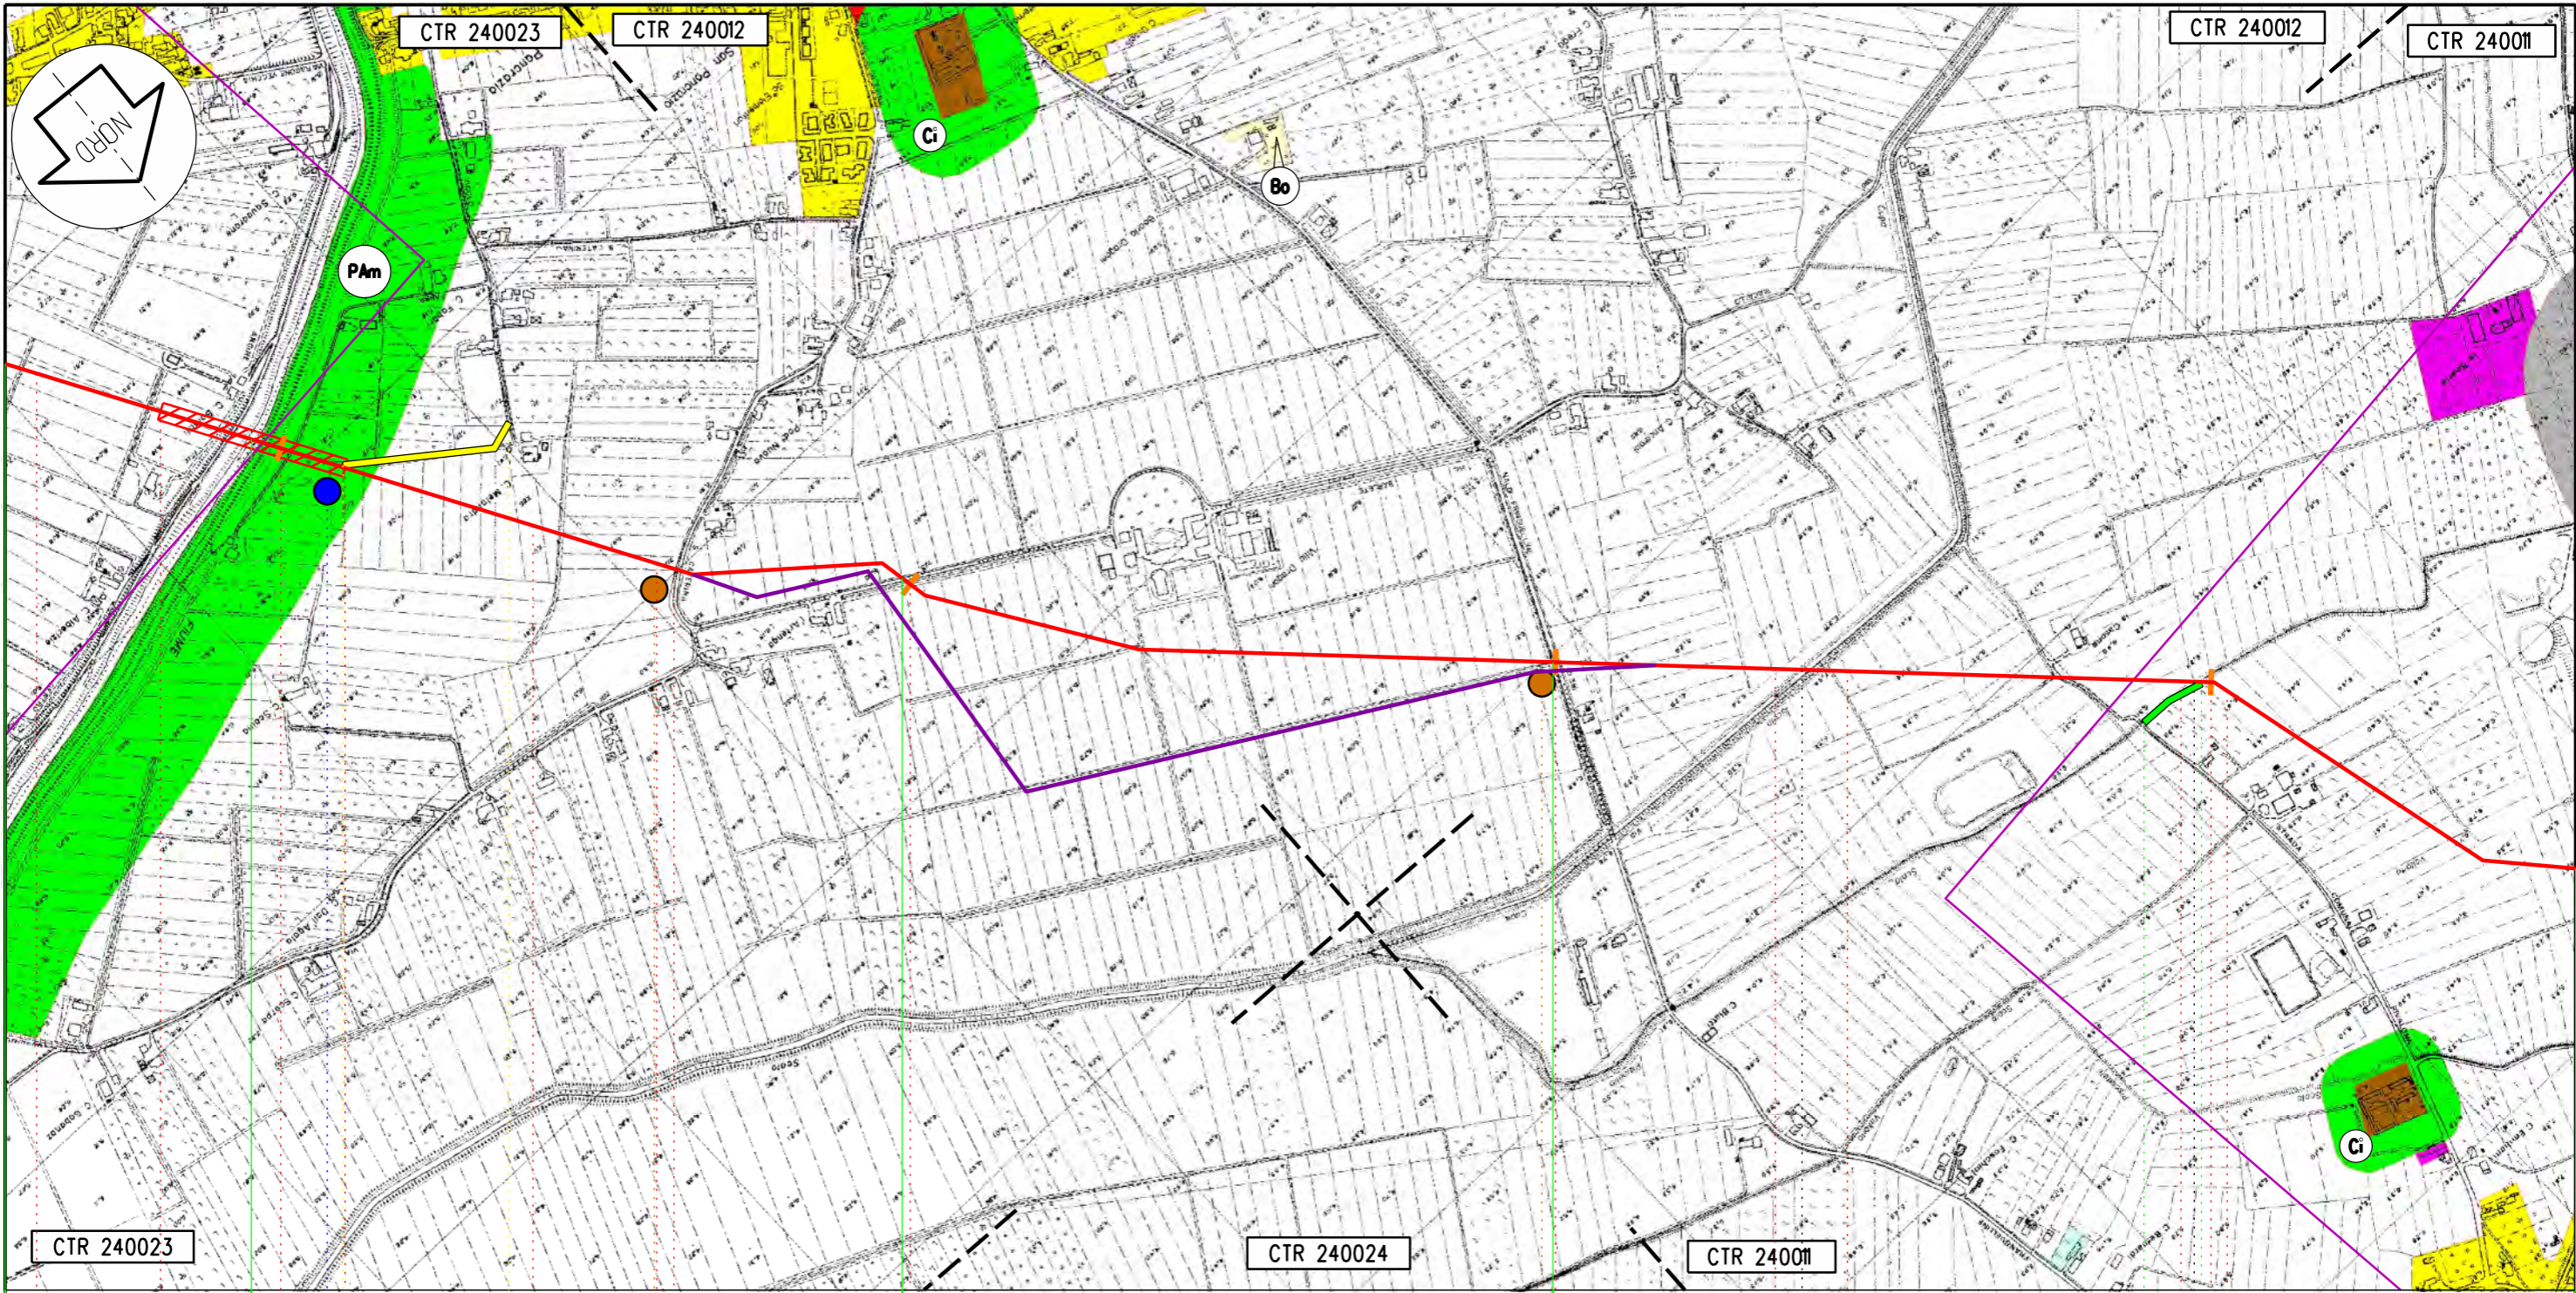

Il presente disegno e' di proprieta' aziendale - La societa' tutelera' i propri diritti a termine di legge.

Ravenna	Russi	Ravenna	Russi
RA			
81	82	83	84
VARIANTE 14			
140,765			
Sestino - Minerbio			
D22	C41	C42	C65
64			65

Proprietario
SNAM RETE GAS
 Progettista
Snamprogetti


METANODOTTO: SESTINO - MINERBIO

STRUMENTI DI PIANIFICAZIONE URBANISTICA

DISEGNO **LB-D-83815**
 Foglio 15 di 19
 REVISIONE 0
 COMMESSA 663100
 SCALA 1:10.000

Tavola
 23

Il presente disegno e' di proprieta' aziendale - La societa' tutelera' i propri diritti a termine di legge.

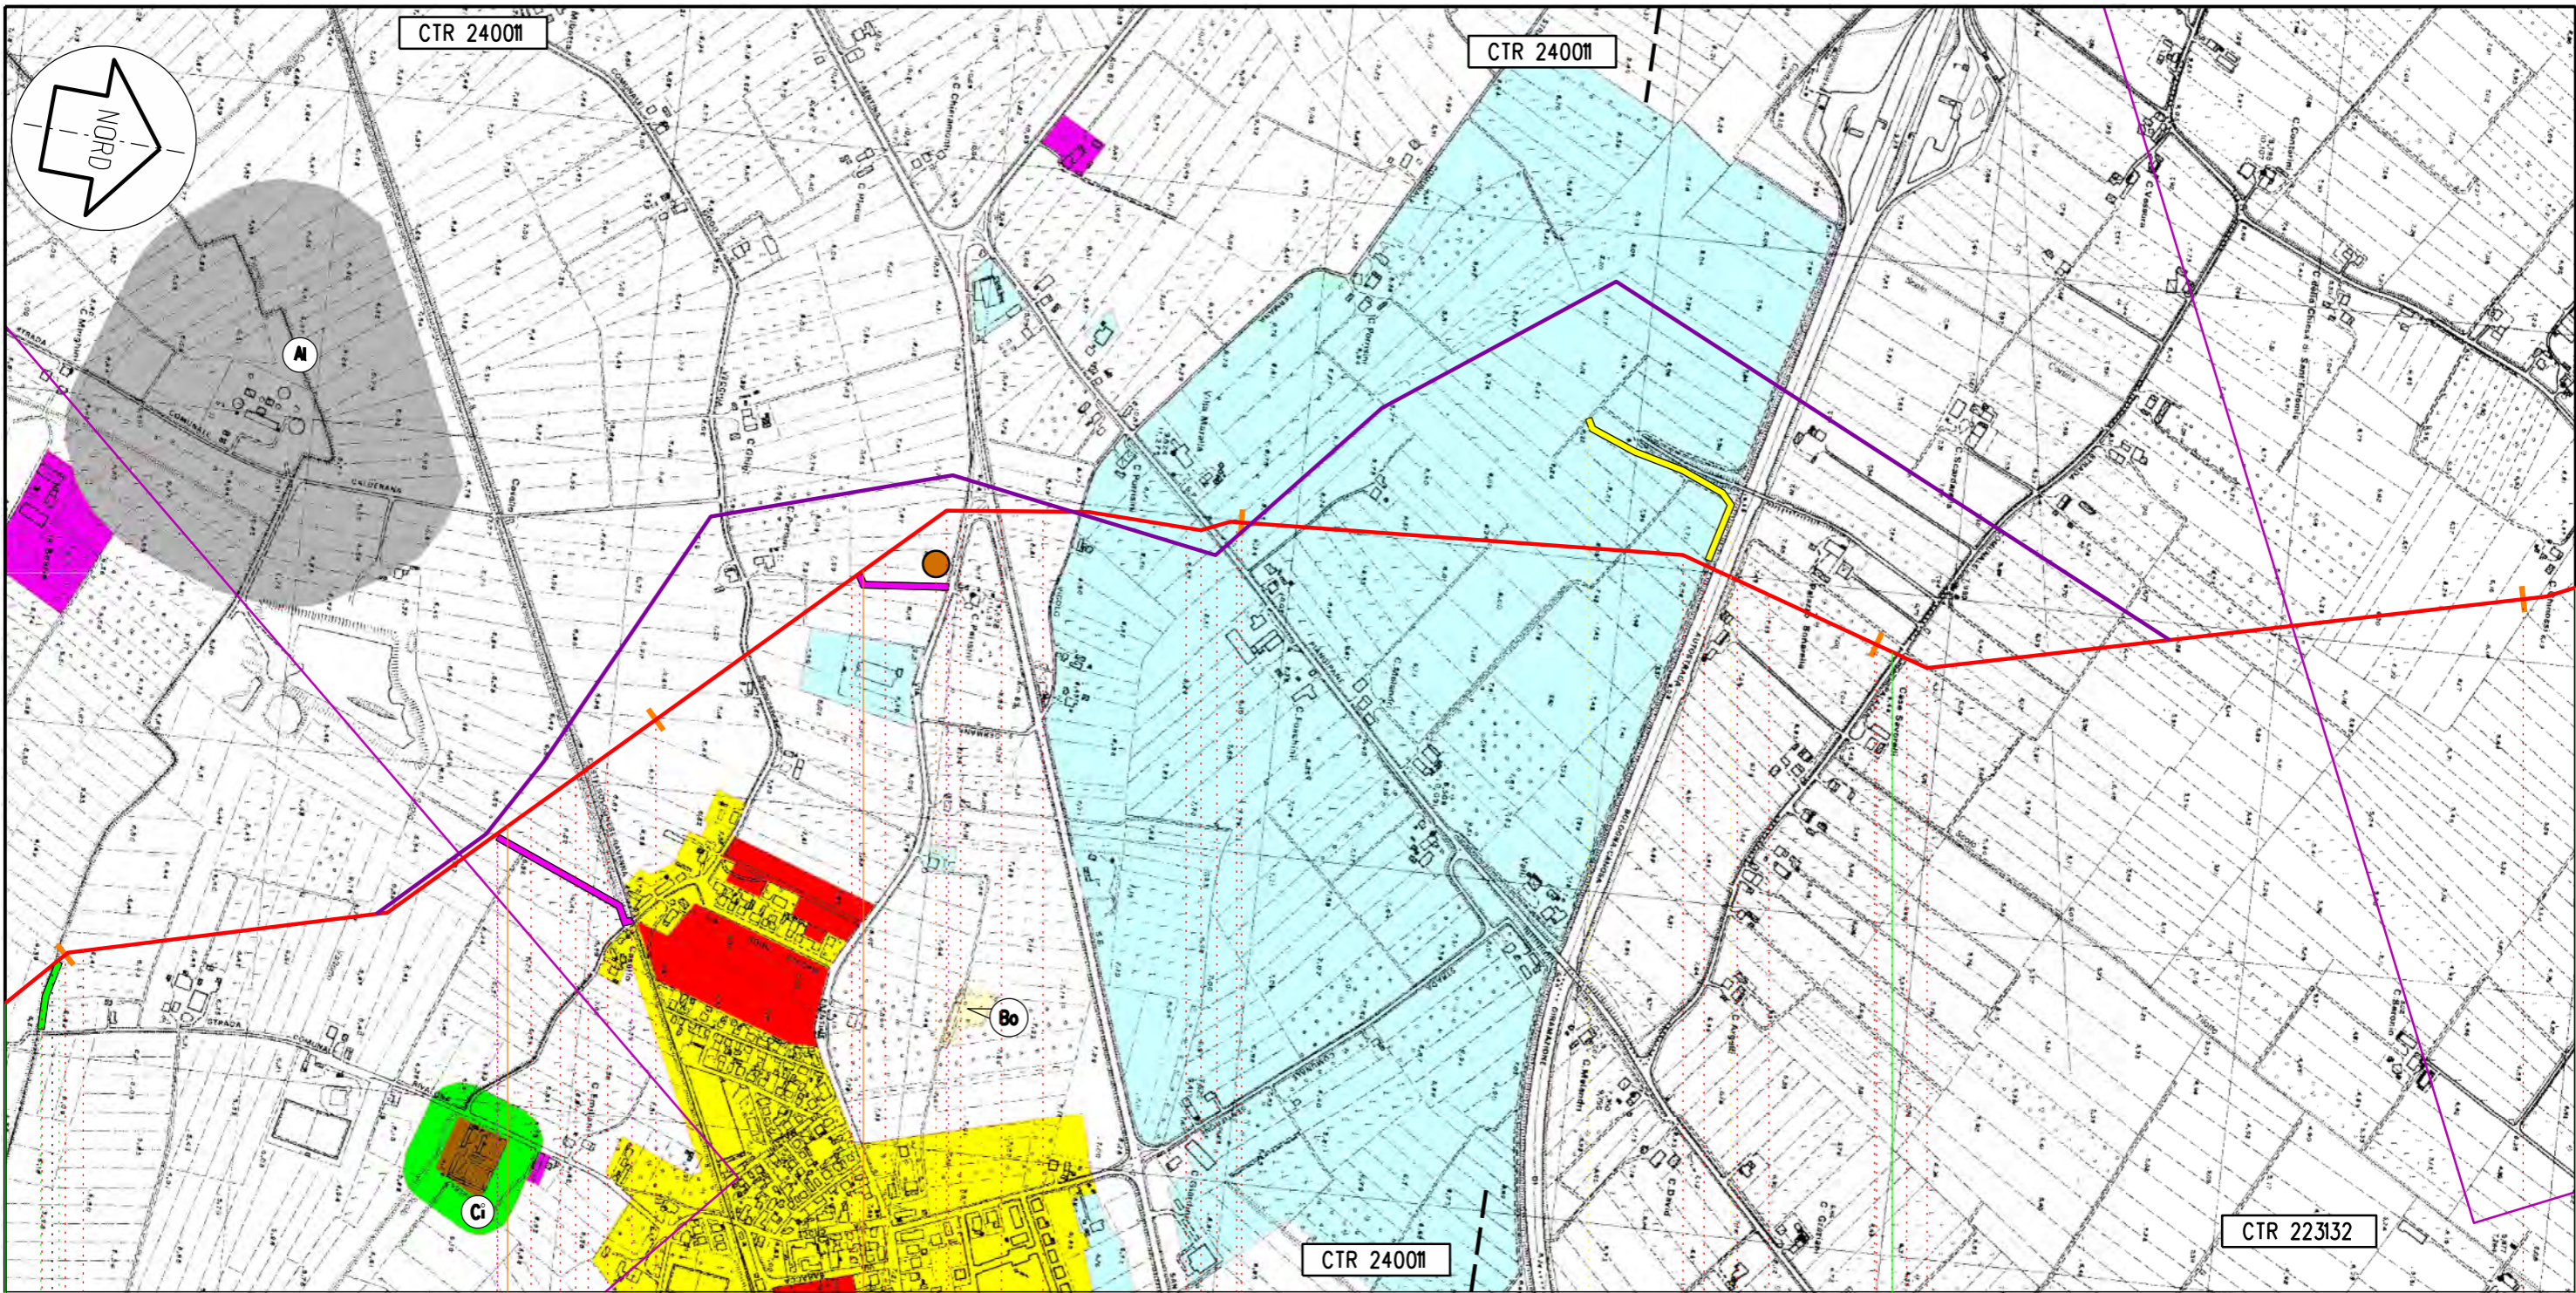

Russi

Ravenna

RA

84 85 86 87 88

VARIANTE 15

140,765
Sestino - Minerbio

PIL n.11 km 84,720

PIL n.12

PIL n.13

PIL n.12 km 85,390

C43

65


Proprietario
 **SNAM RETE GAS**
 Progettista
Snamprogetti

METANODOTTO: SESTINO - MINERBIO

**STRUMENTI DI PIANIFICAZIONE
URBANISTICA**

DISEGNO **LB-D-83815**
 Foglio **16 di 19**
 REVISIONE **0**
 COMMESSA **663100**
 SCALA **1:10.000**

Tavola
24

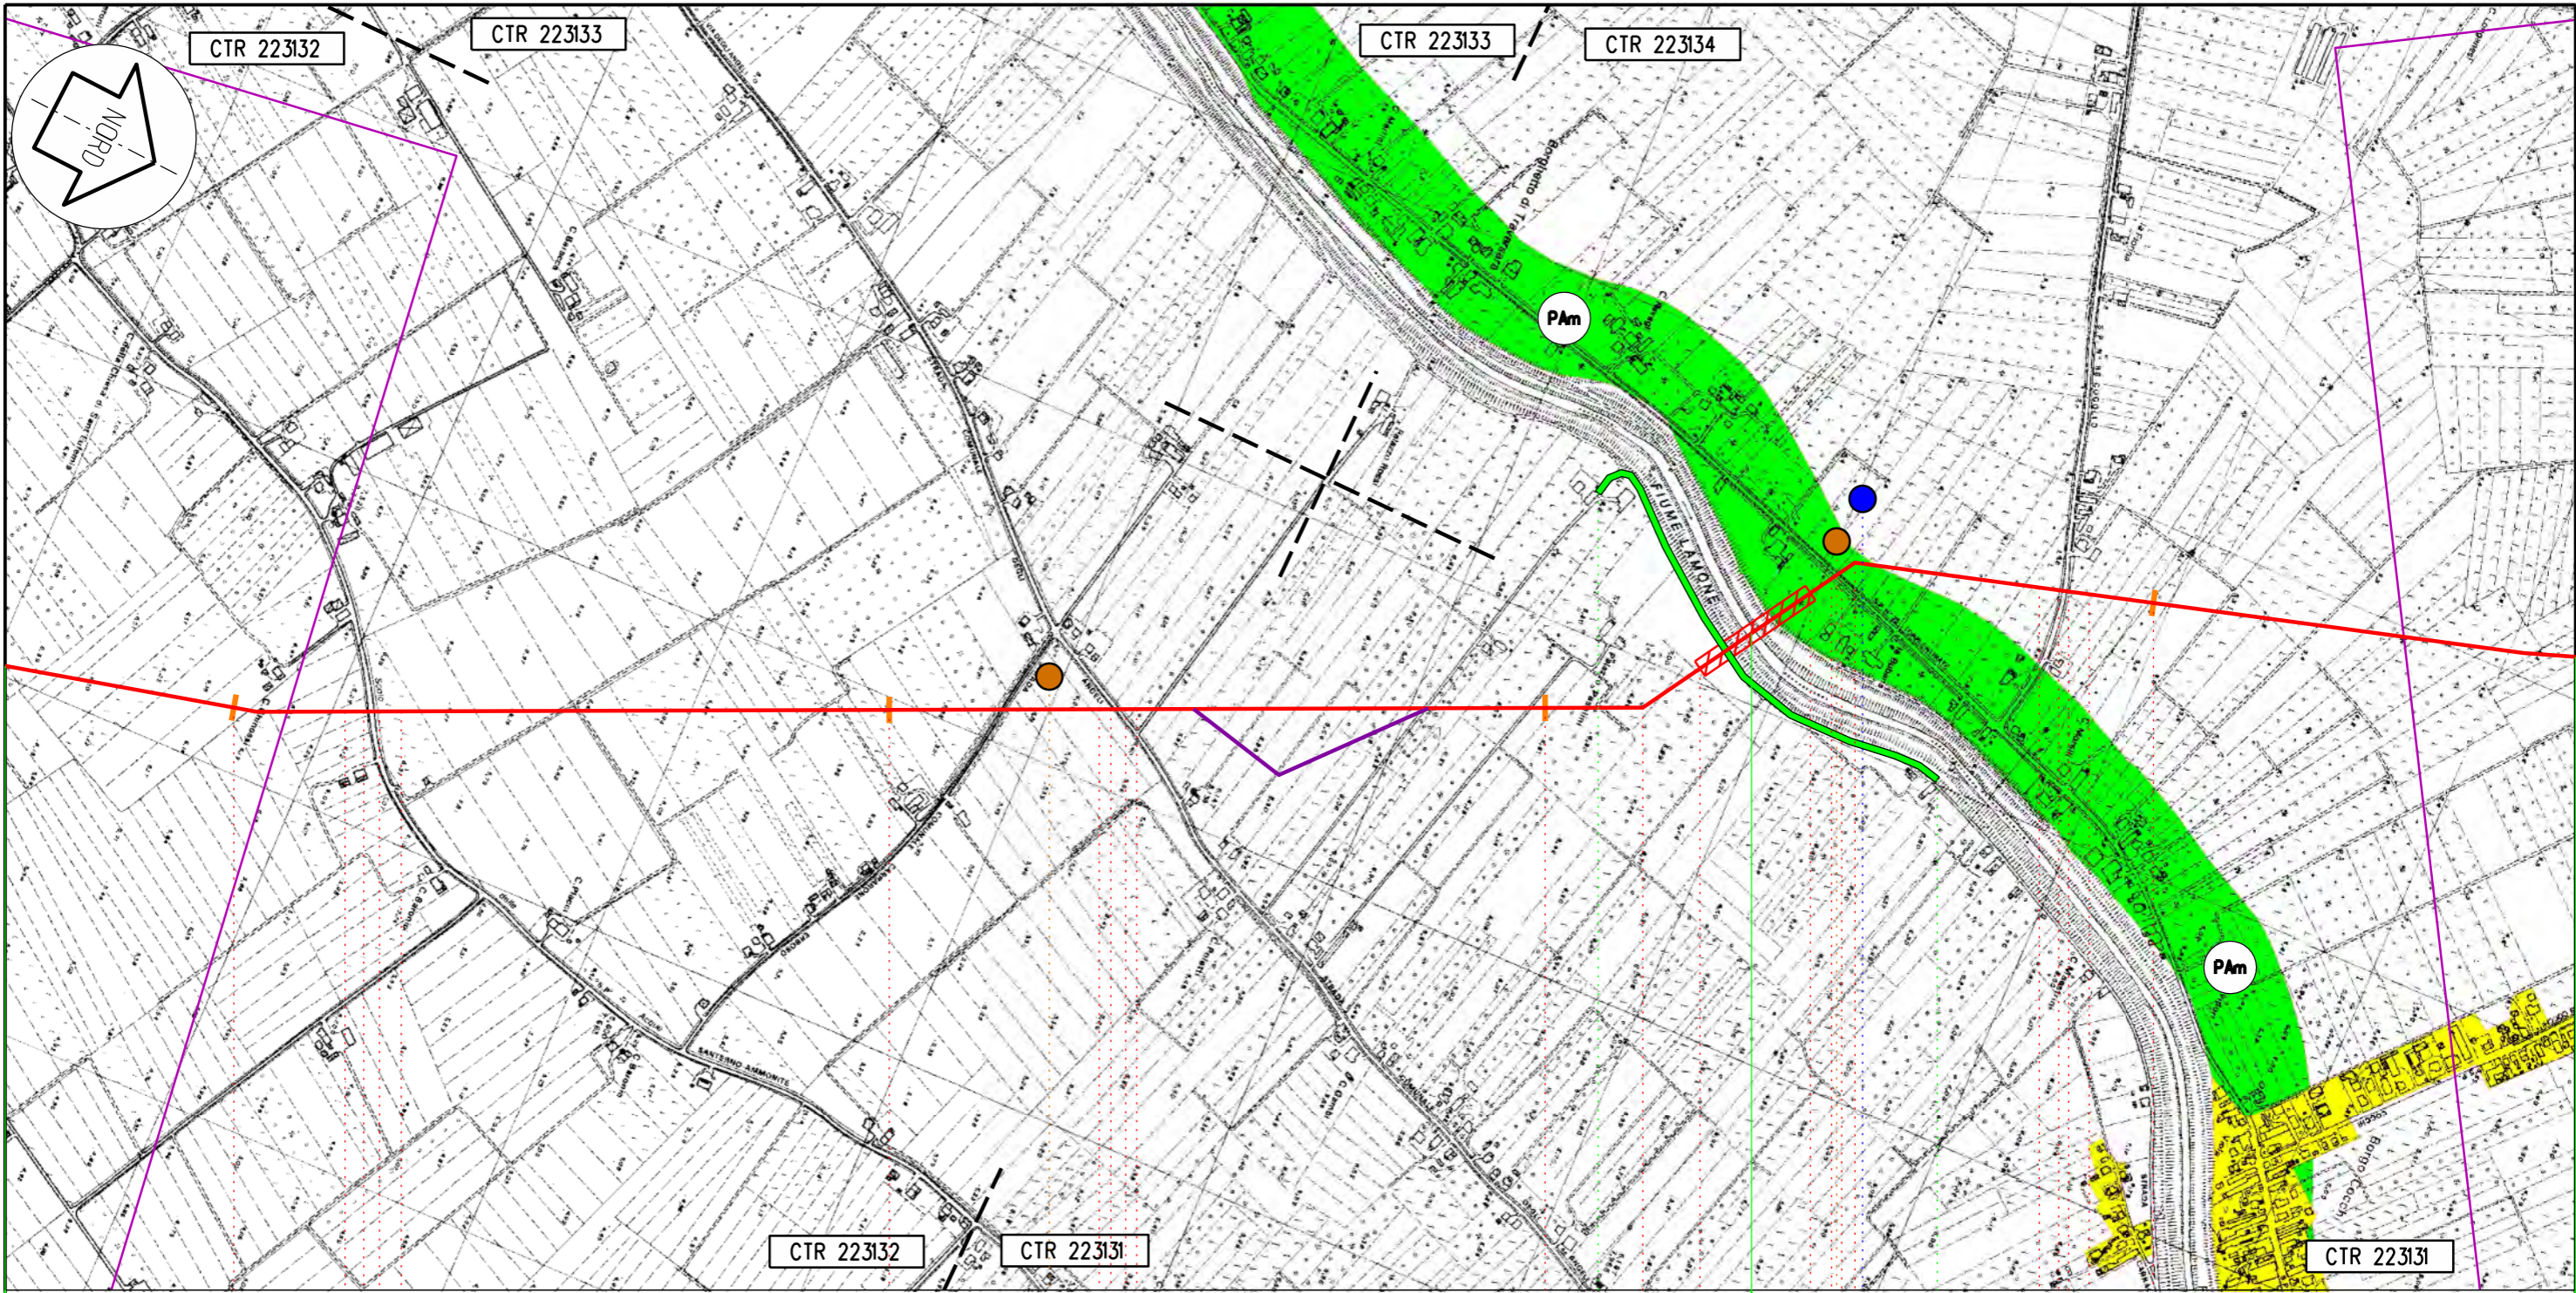

Ravenna

Bagnacavallo

RA

VARIANTE 16
140,765
Sestino - Minerbio

88

89

90

91

C44

C45 D23

Il presente disegno e' di proprieta' aziendale - La societa' tutelera' i propri diritti a termine di legge.


Proprietario
SNAM RETE GAS
Progettista
Snamprogetti

METANODOTTO: SESTINO - MINERBIO

**STRUMENTI DI PIANIFICAZIONE
URBANISTICA**

DISEGNO **LB-D-83815**
Foglio **17 di 19**
REVISIONE **0**
COMMESSA **663100**
SCALA **1:10.000**

Tavola
25

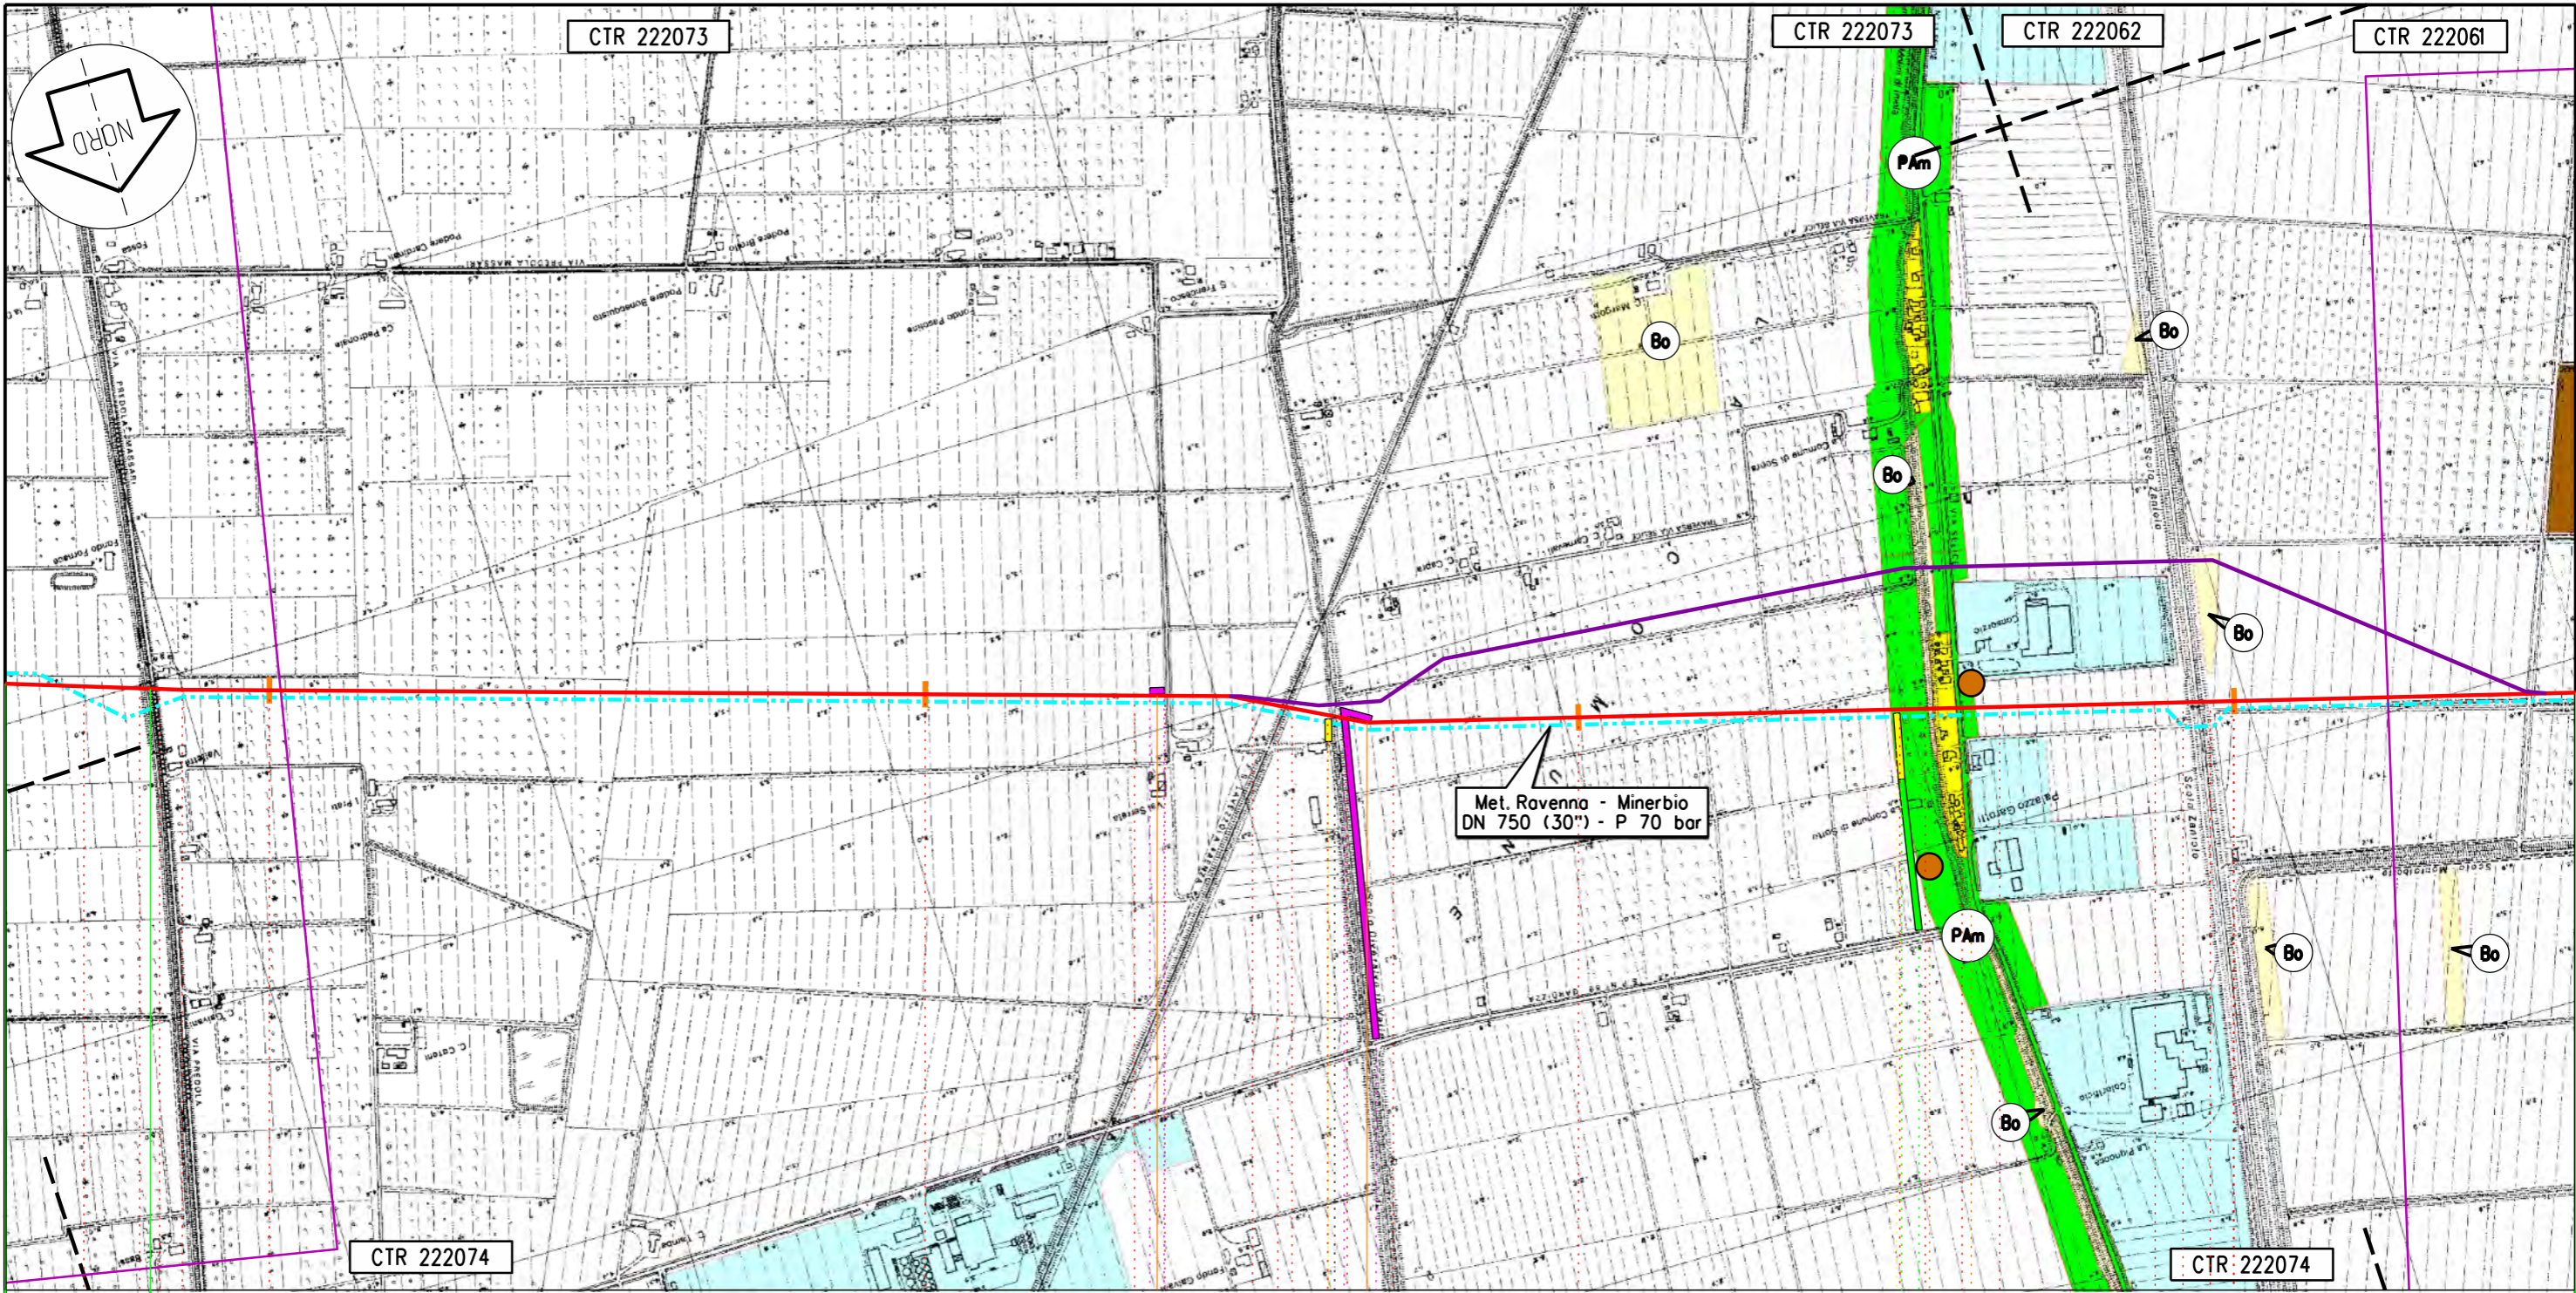

Lugo Conselice RA

109 110 111 112 VARIANTE 17

140,765
Sestino - Minerbio



C53 C54

66


Proprietario
SNAM RETE GAS
Progettista
Snamprogetti

METANODOTTO: SESTINO - MINERBIO
STRUMENTI DI PIANIFICAZIONE URBANISTICA

DISEGNO **LB-D-83815**
Foglio **18 di 19**
REVISIONE **0**
COMMESSA **663100**
SCALA **1:10.000**

Tavola
31

Il presente disegno e' di proprieta' aziendale - La societa' tutelera' i propri diritti a termine di legge.

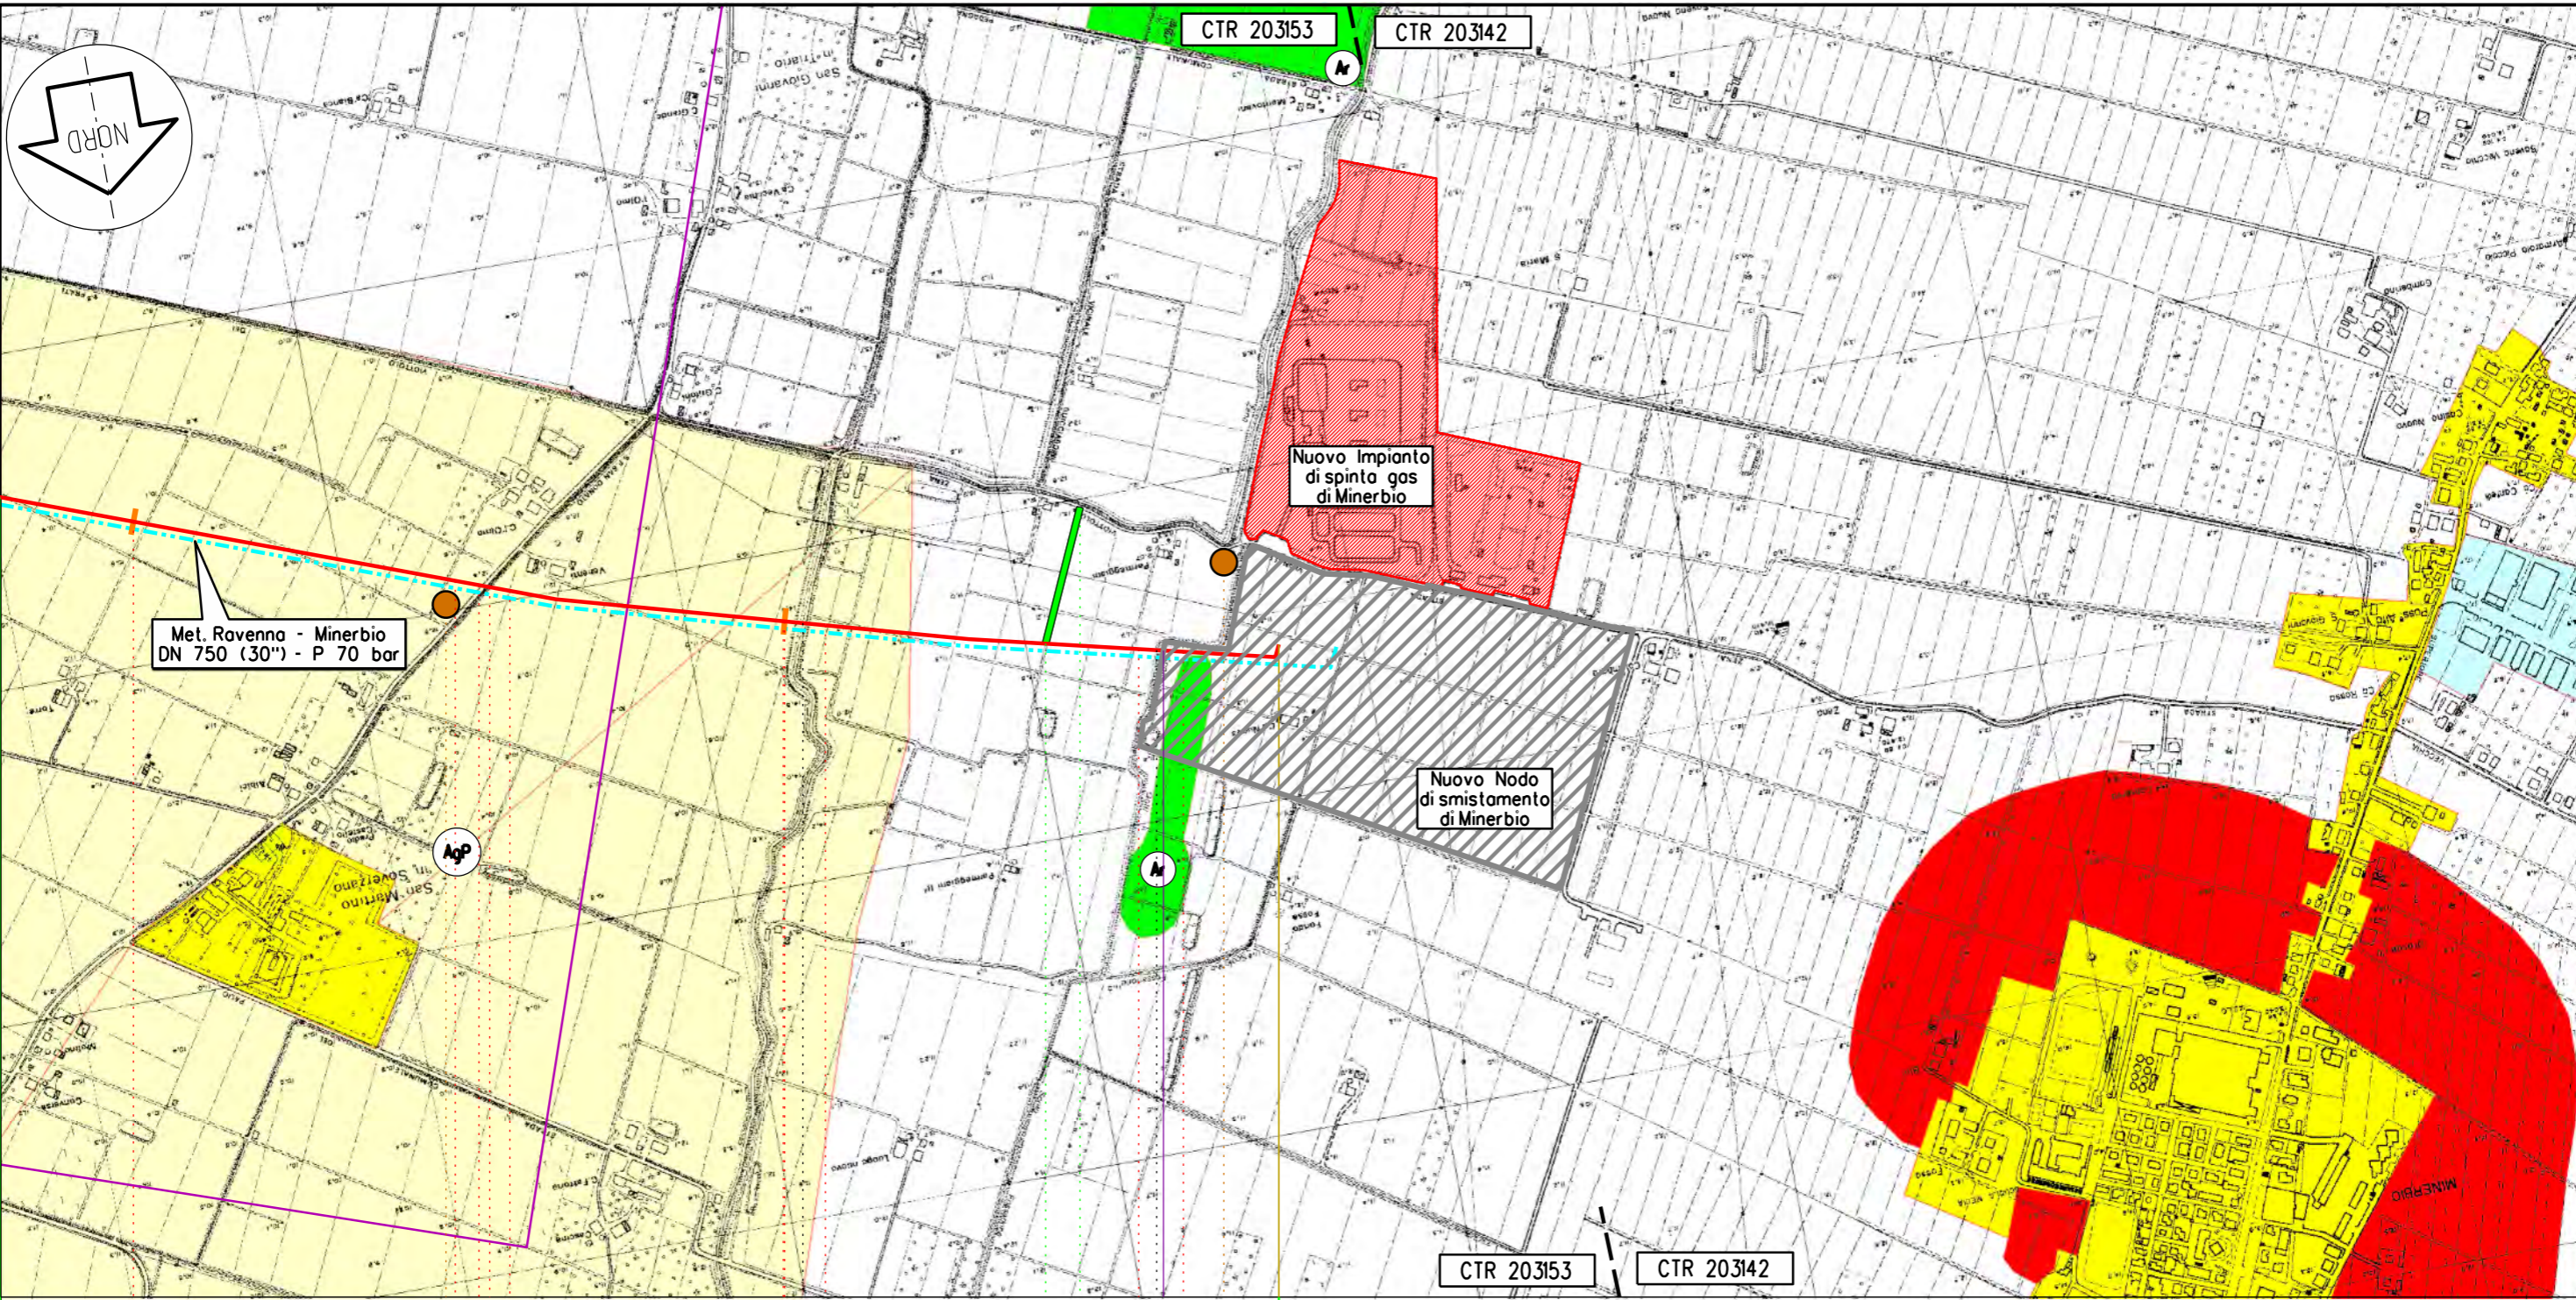

Minerbio

BO

139

140

140,765
Sestino - Minerbio

km 140,483

km 140,765

PISB EST

km 140,765 L/R

C65

C66



68

69

Proprietario
SNAM RETE GAS
Progettista
Snamprogetti

METANODOTTO: SESTINO - MINERBIO

STRUMENTI DI PIANIFICAZIONE URBANISTICA

DISEGNO **LB-D-83815**
Foglio **19 di 19**
REVISIONE **0**
COMMESSA **663100**
SCALA **1:10.000**

Tavola

40

Il presente disegno e' di proprieta' aziendale - La societa' tutelera' i propri diritti a termine di legge.