







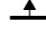
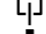








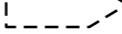





0	21/05/2012	EMISSIONE	SERAFINI	SABBATINI	CASATI	
Rev.	DATA	DESCRIZIONE	ELABORATO	VERIFICATO	APPROVATO	
		 SNAM RETE GAS	 PROGETTISTA Snamprogetti		COMMESSA 663100	UNITA' 000
METANODOTTO: SESTINO - MINERBIO			DISEGNO LB-D-83816			
DN 1200 (48") P 75 bar			REVISIONE 0			
OPERE DI MITIGAZIONE E RIPRISTINO			FG. 1	DI 19		
			SCALA	1:10.000		

Il presente disegno e' di proprieta' aziendale - La societa' tutelera' i propri diritti a termine di legge.

PLANIMETRIA

LEGENDA MECCANICA

-  TRACCIATO DEL 2008
-  TRACCIATO DEL 2012
-  CONDOTTA ESISTENTE
-  IMPIANTI IN PROGETTO
-  IMPIANTI ESISTENTI
-  PUNTO DI INTERCETTAZIONE DI LINEA (PIL)
-  PUNTO DI INTERCETTAZIONE DI DERIVAZIONE IMPORTANTE (PIDI)
-  PUNTO DI INTERCETTAZIONE CON DISCAGGIO DI ALLACCIAMENTO (PIDA)
-  PUNTO DI INTERCETTAZIONE DI DERIVAZIONE SEMPLICE (PIDS)
-  SEGNA PIG
-  GIUNTO ISOLANTE
-  CABINA DI RIDUZIONE
-  PUNTO DI LANCIO E RICEVIMENTO PIG
-  GALLERIA - MICRO/MINI TUNNEL - RAISE BORING TRACCIATO DEL 2008
-  GALLERIA - MICRO/MINI TUNNEL - RAISE BORING TRACCIATO DEL 2012

COMUNI	
PROVINCIE	
PROGRESSIVE CHILOMETRICHE	
LIMITI DI TRONCO	
PUNTI IMPIANTISTICI	
RIPRISTINI DI LINEA	
OPERE DI SOSTEGNO E CONSOLIDAMENTO	
OPERE DI REGIMAZIONE IDRAULICA	
OPERE DI REGIMAZIONE SUPERFICIALE	
OPERE DI DRENAGGIO	
INERBIMENTI	
PIANTUMAZIONI	


DATI DI PROGETTO

Proprietario
SNAM RETE GAS
Progettista
Snamprogetti

METANODOTTO: SESTINO - MINERBIO

OPERE DI MITIGAZIONE E RIPRISTINO

DISEGNO **LB-D-83816**
Foglio **2 di 19**
REVISIONE **0**
COMMESSA **663100**
SCALA **1:10.000**

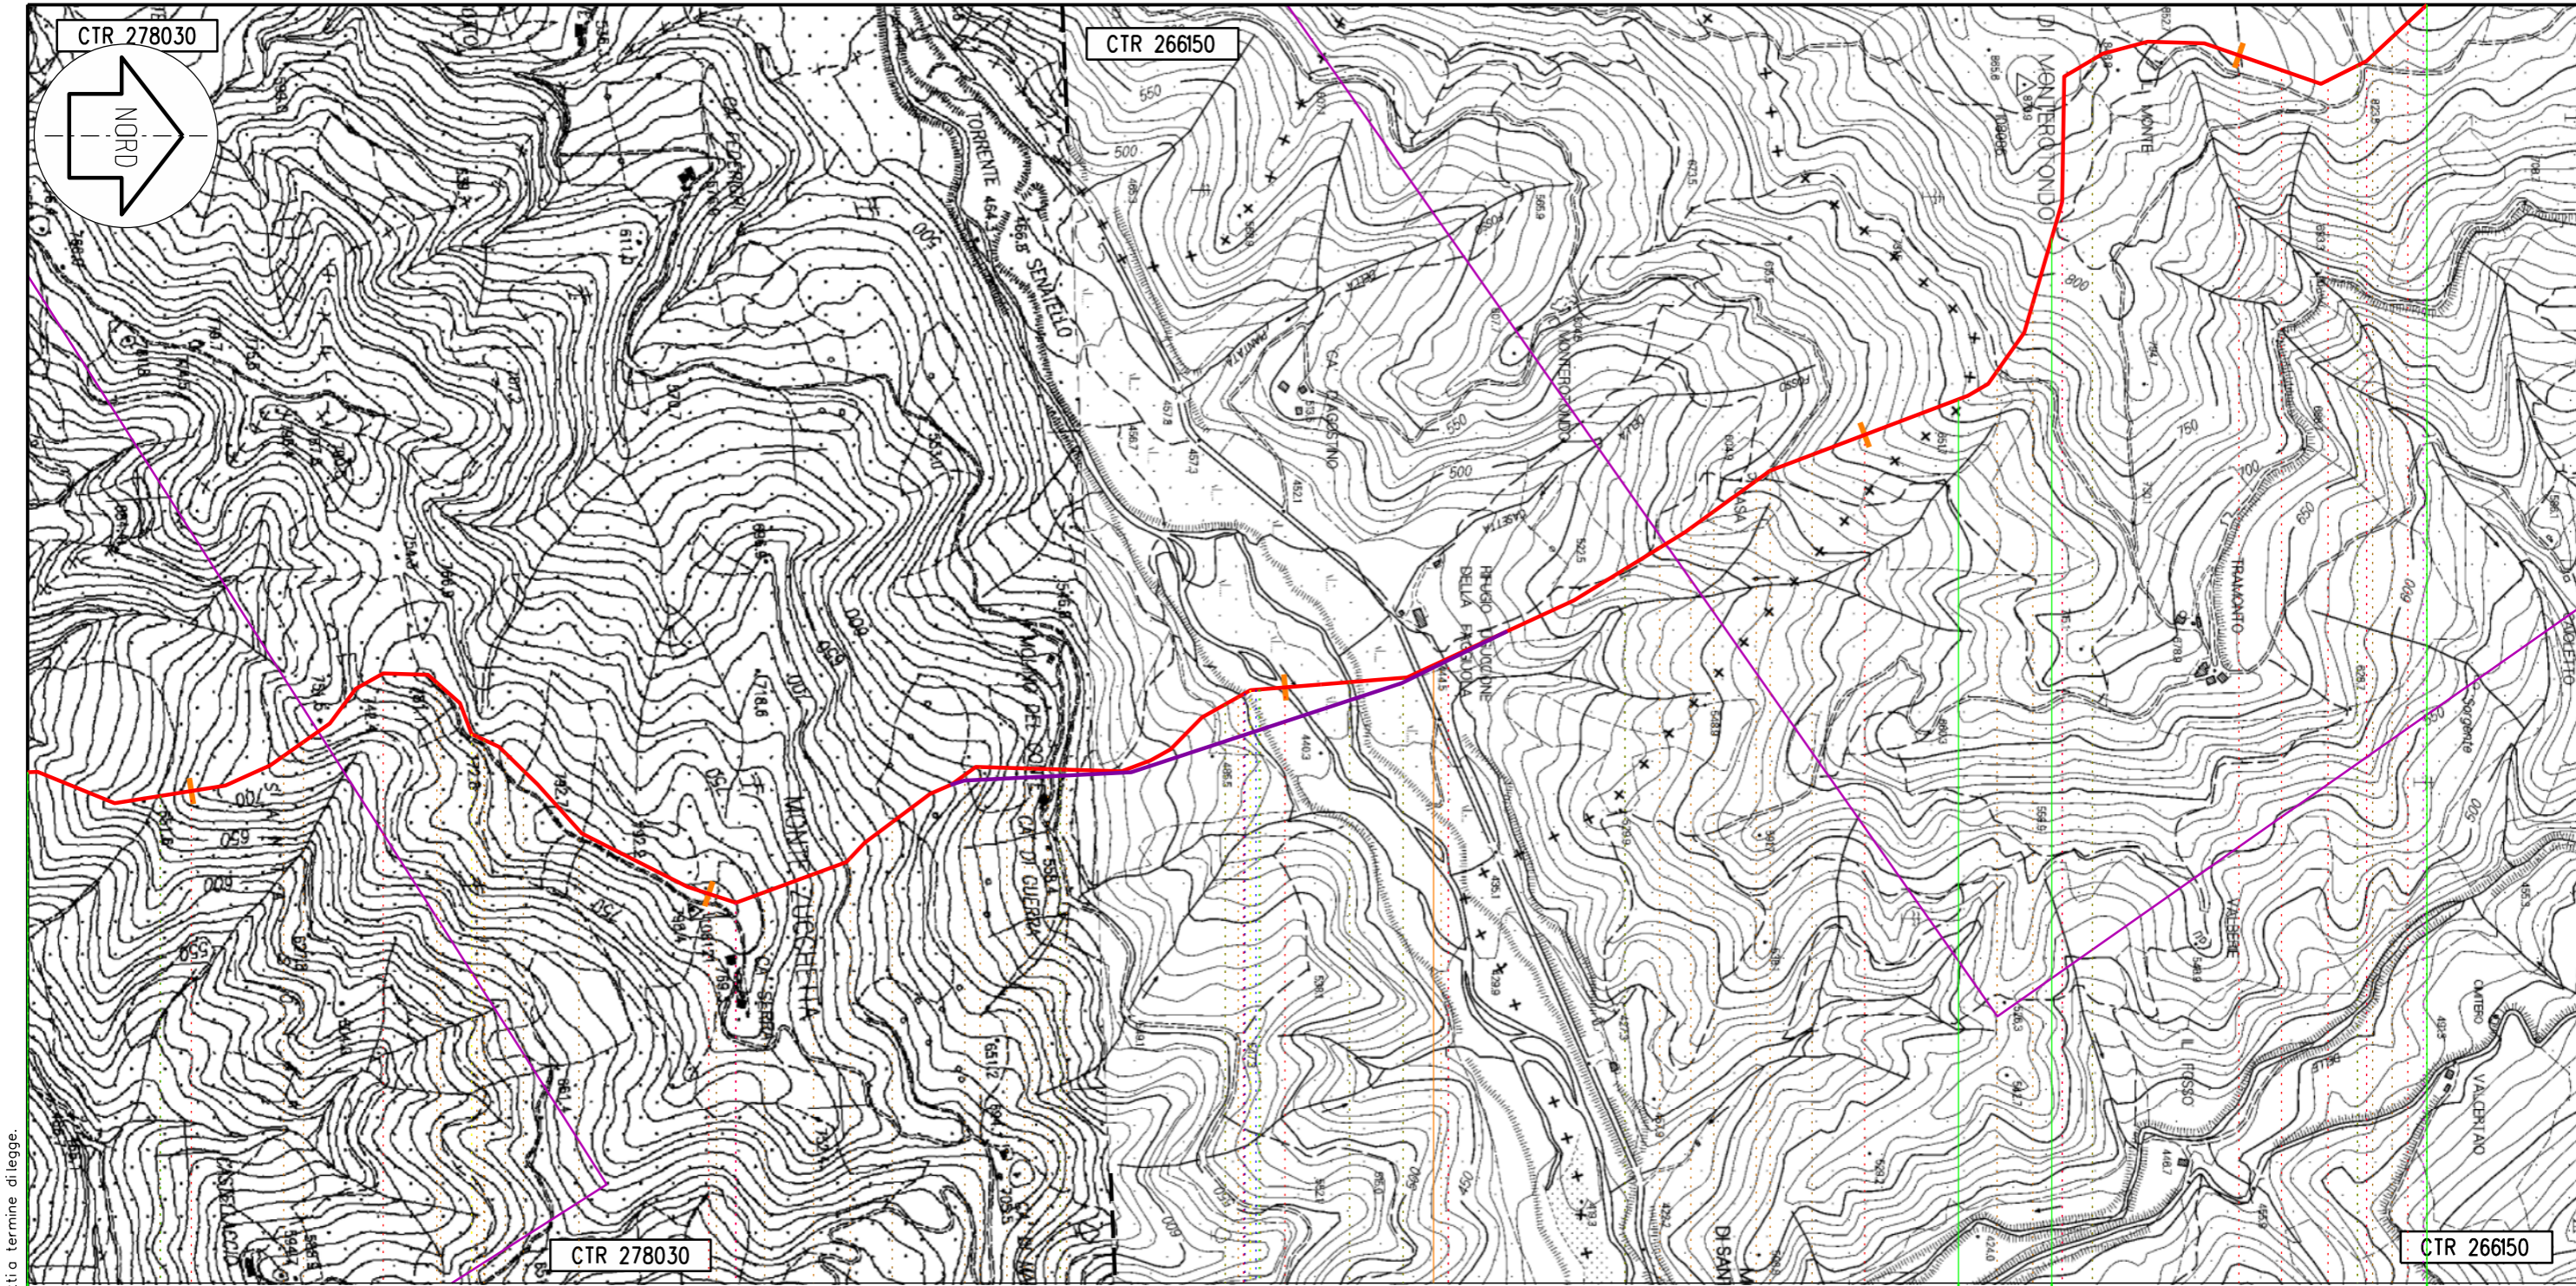

Badia Tedalda

Sant' Agata Feltria

Castel delci

AR

RN

7

8

VARIANTE 1 9

10

11

140,765
Sestino - Minerbio

◀ PIL n.1km 9,235 ▶

◀ PIL n.1 ▶


Proprietario
SNAM RETE GAS
Progettista
Snamprogetti

METANODOTTO: SESTINO - MINERBIO
OPERE DI MITIGAZIONE E RIPRISTINO

DISEGNO **LB-D-83816**
Foglio **3 di 19**
REVISIONE **0**
COMMESSA **663100**
SCALA **1:10.000**

Tavola
3


Il presente disegno e' di proprieta' aziendale - La societa' tutelera' i propri diritti a termine di legge.

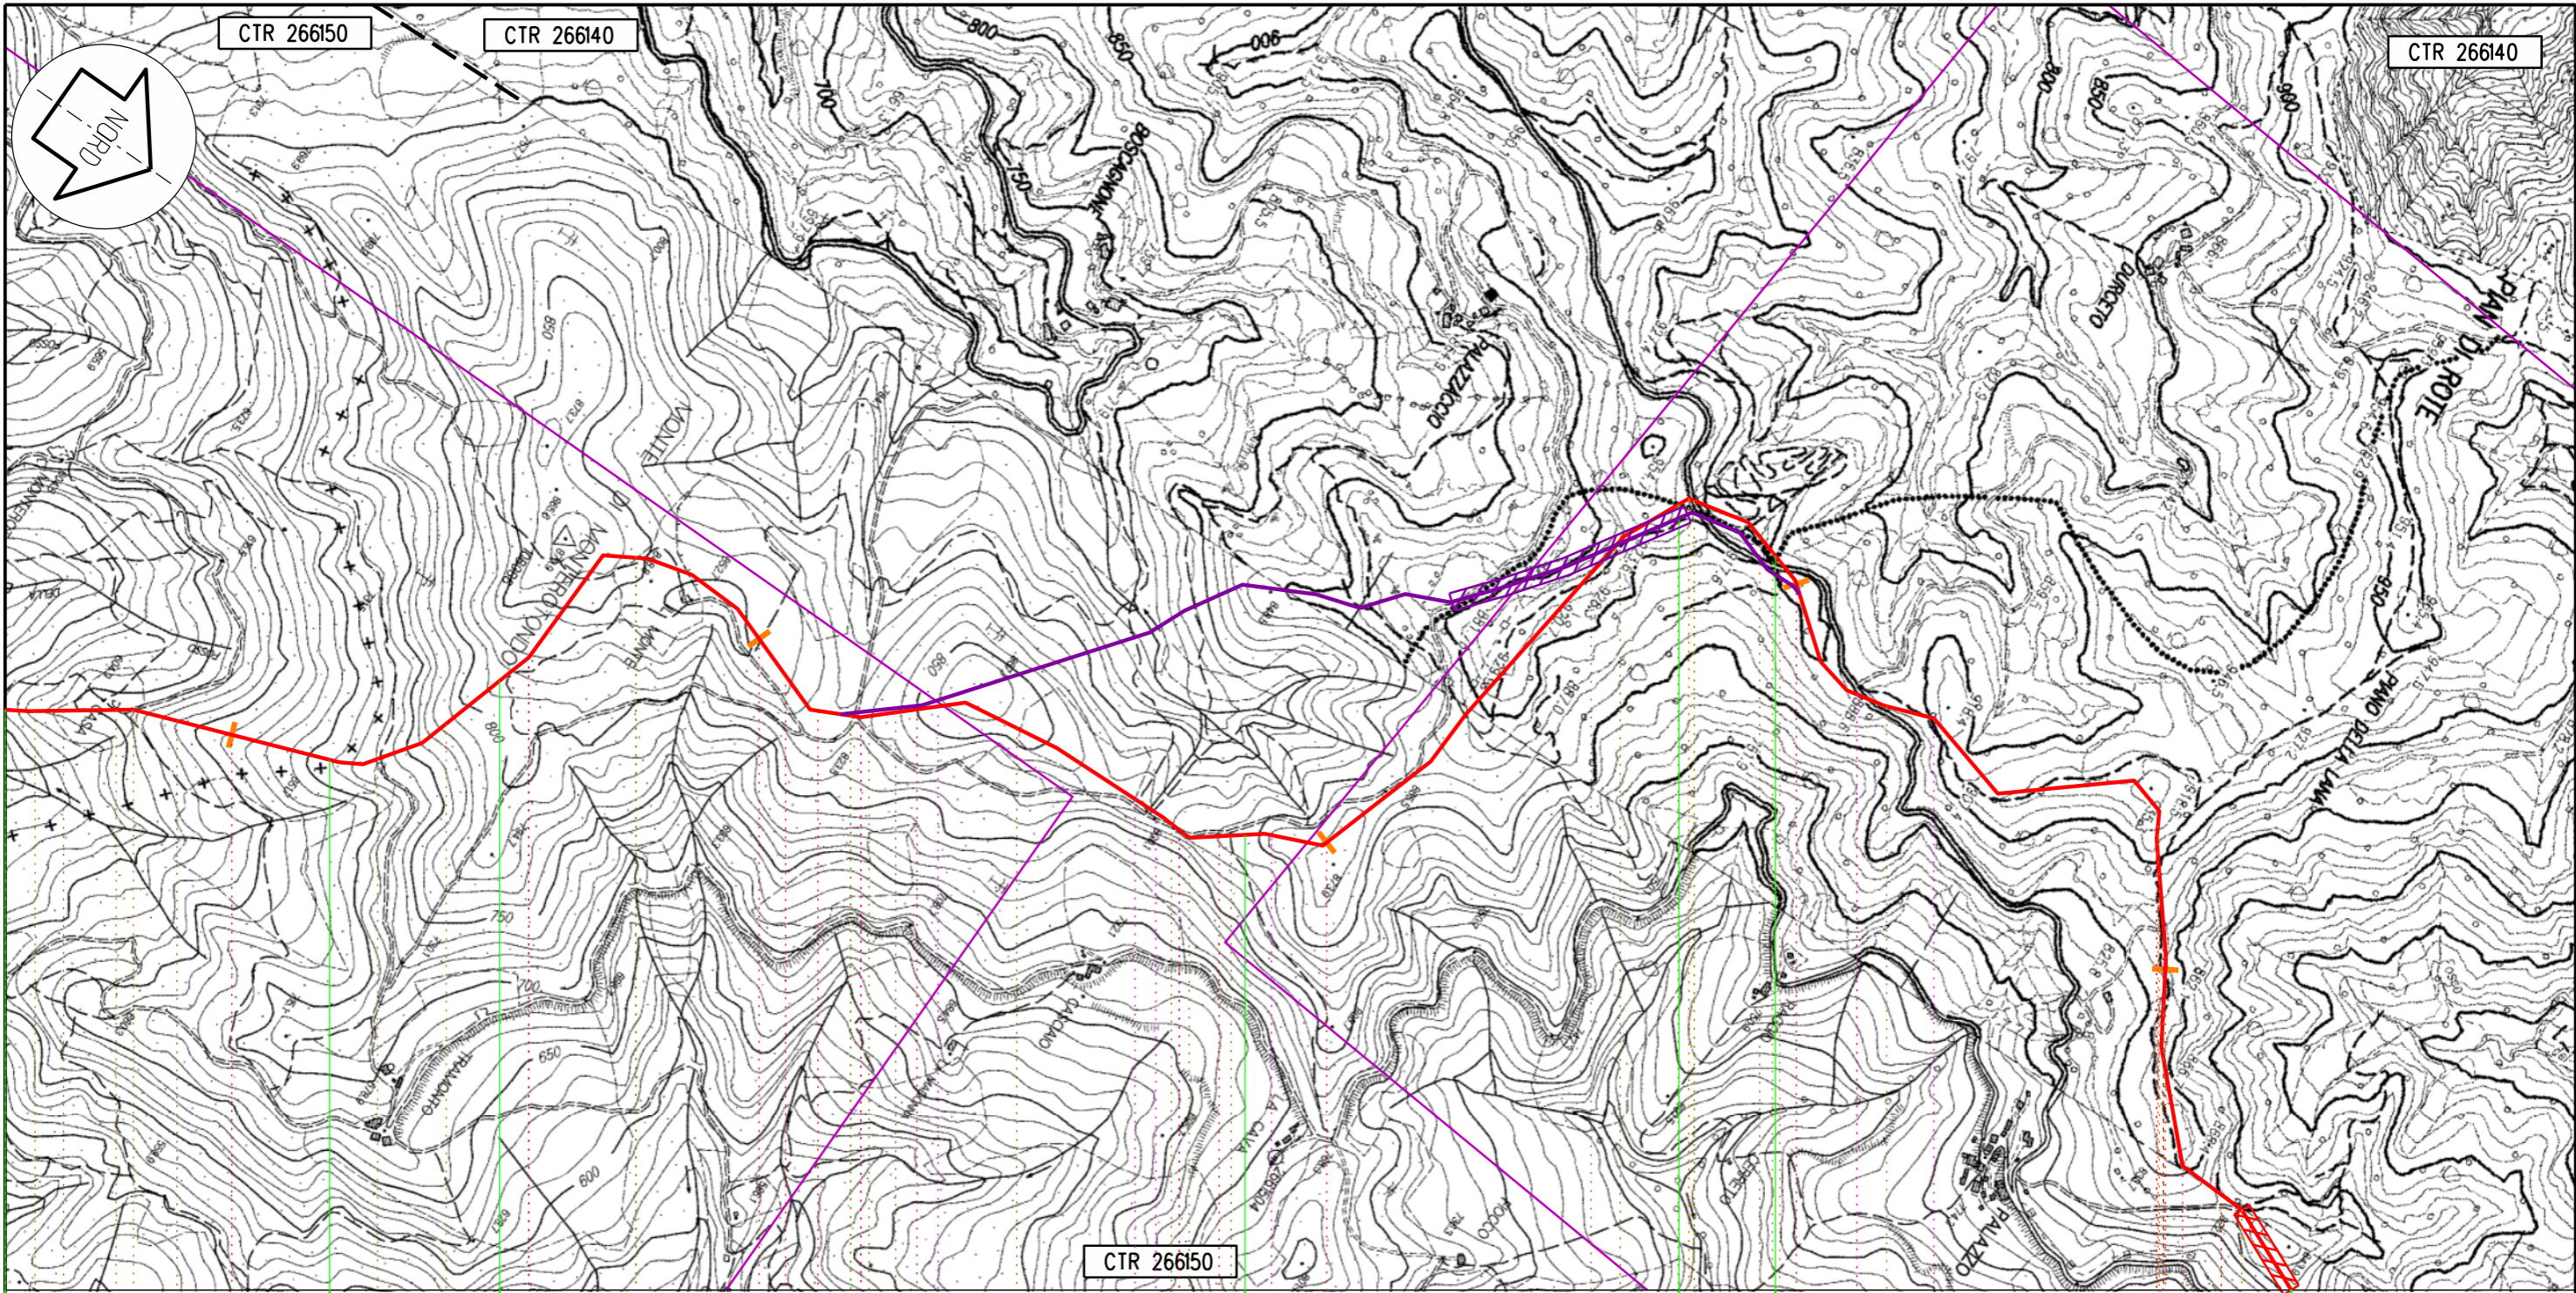

Badia Tedalda Sant' Agata Feltria Casteldelci Sant' Agata Feltria Casteldelci Sant' Agata Feltria

AR 10 11 VARIANTE 2 12 13 14 RN

140,765
Sestino - Minerbio

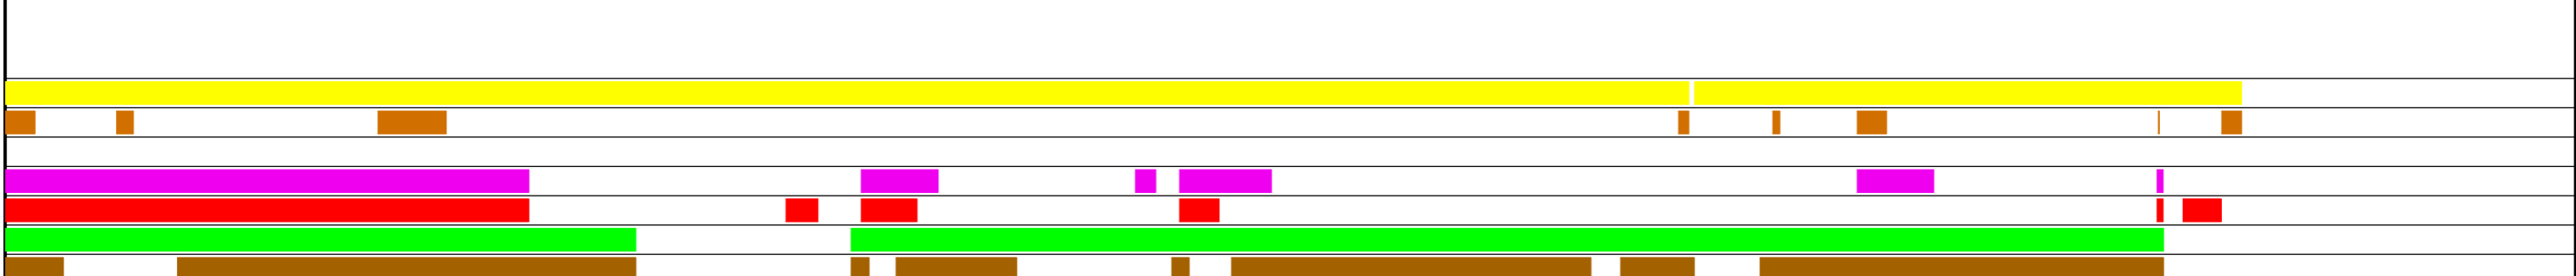


Proprietario
SNAM RETE GAS
Progettista
Snamprogetti

METANODOTTO: SESTINO - MINERBIO
OPERE DI MITIGAZIONE E RIPRISTINO

DISEGNO LB-D-83816
Foglio 4 di 19
REVISIONE 0
COMMESSA 663100
SCALA 1:10.000

Tavola
4


Il presente disegno e' di proprieta' aziendale - La societa' tutelera' i propri diritti a termine di legge.

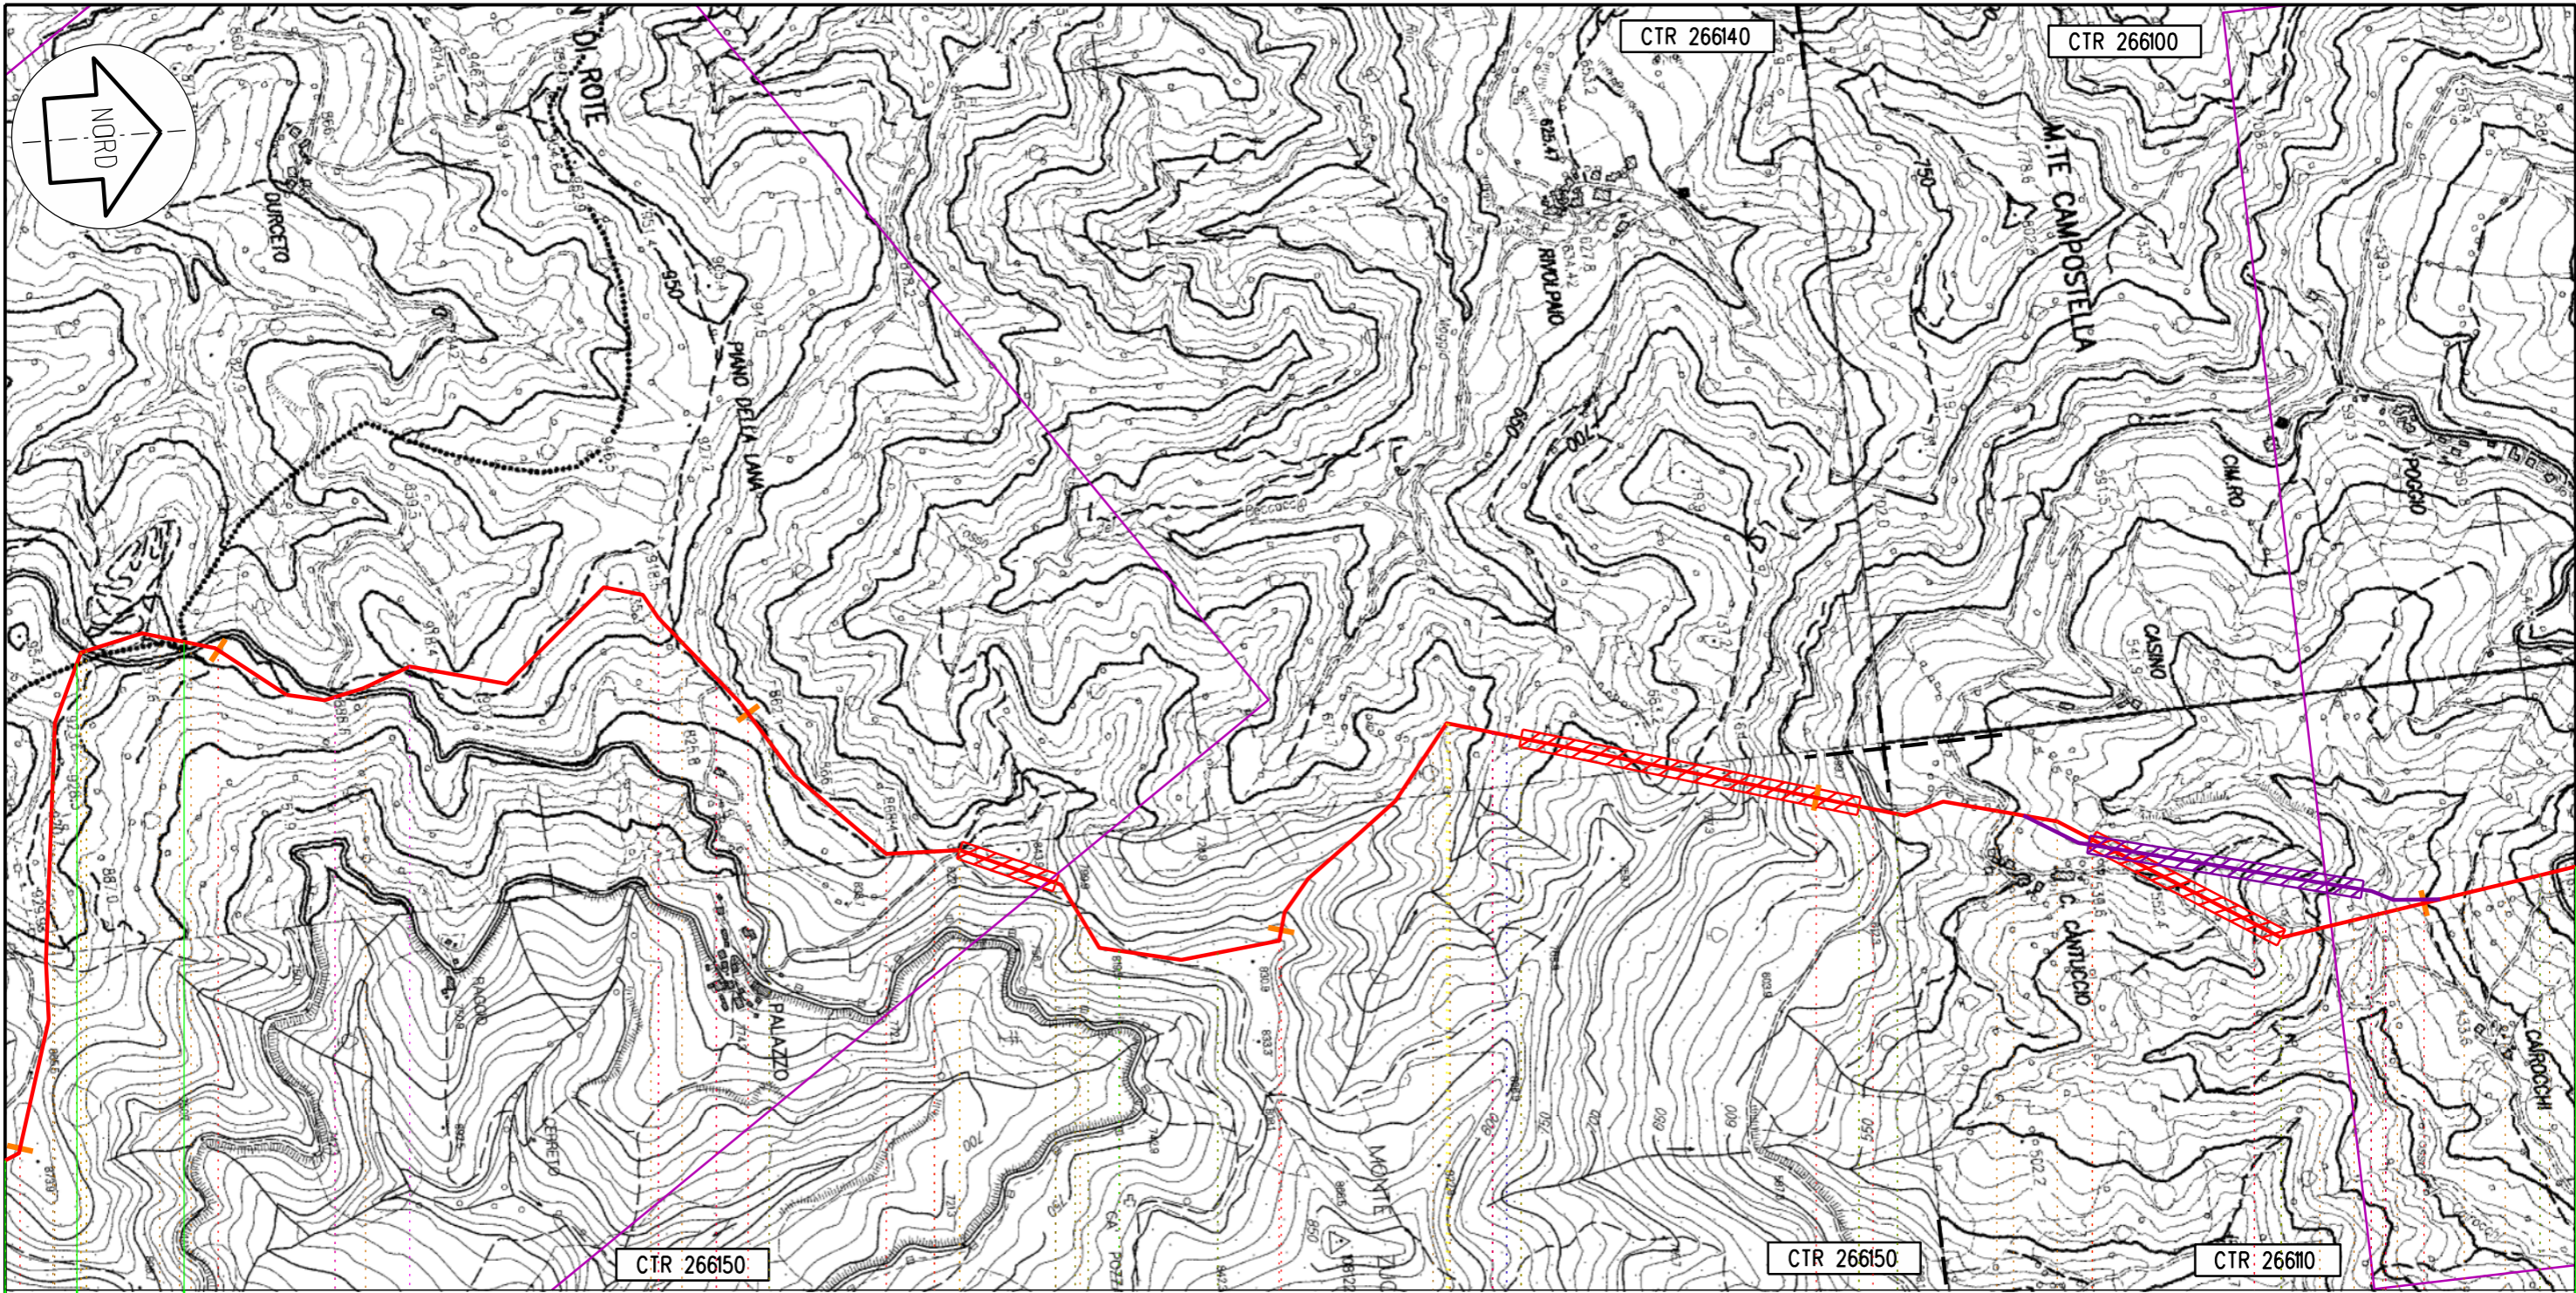

Sant' Agata Feltria Sant' Agata Feltria

12 13 14 15 16 17

RN
140,765
Sestino - Minerbio

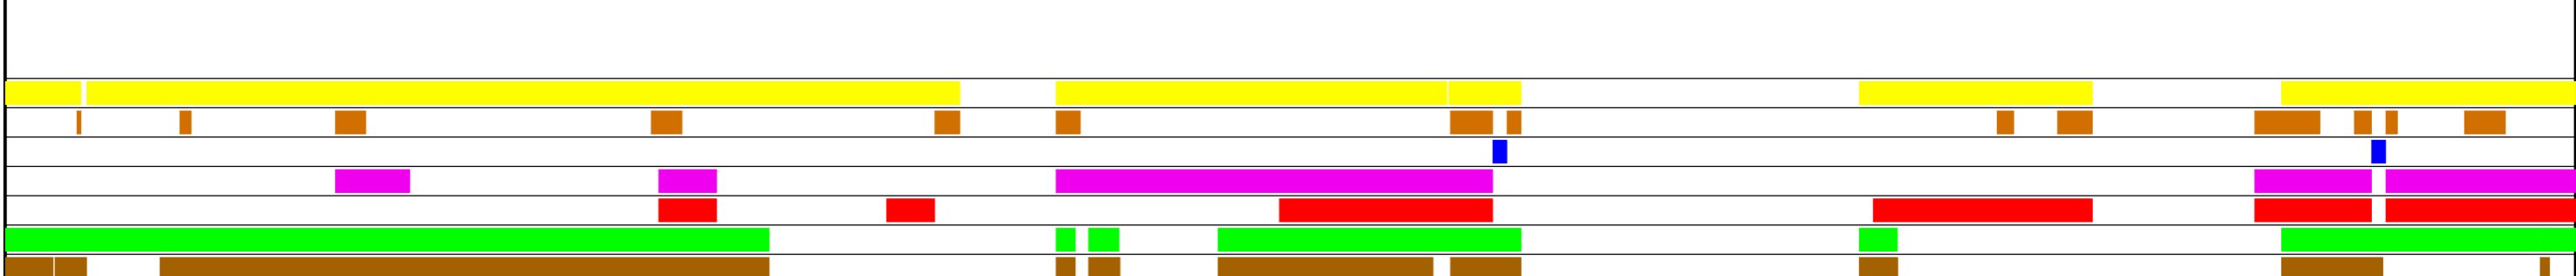


Proprietario
SNAM RETE GAS
Progettista
Snamprogetti

METANODOTTO: SESTINO - MINERBIO
OPERE DI MITIGAZIONE E RIPRISTINO

DISEGNO LB-D-83816
Foglio 5 di 19
REVISIONE 0
COMMESSA 663100
SCALA 1:10.000

Tavola
5

Il presente disegno e' di proprieta' aziendale - La societa' tutelera' i propri diritti a termine di legge.

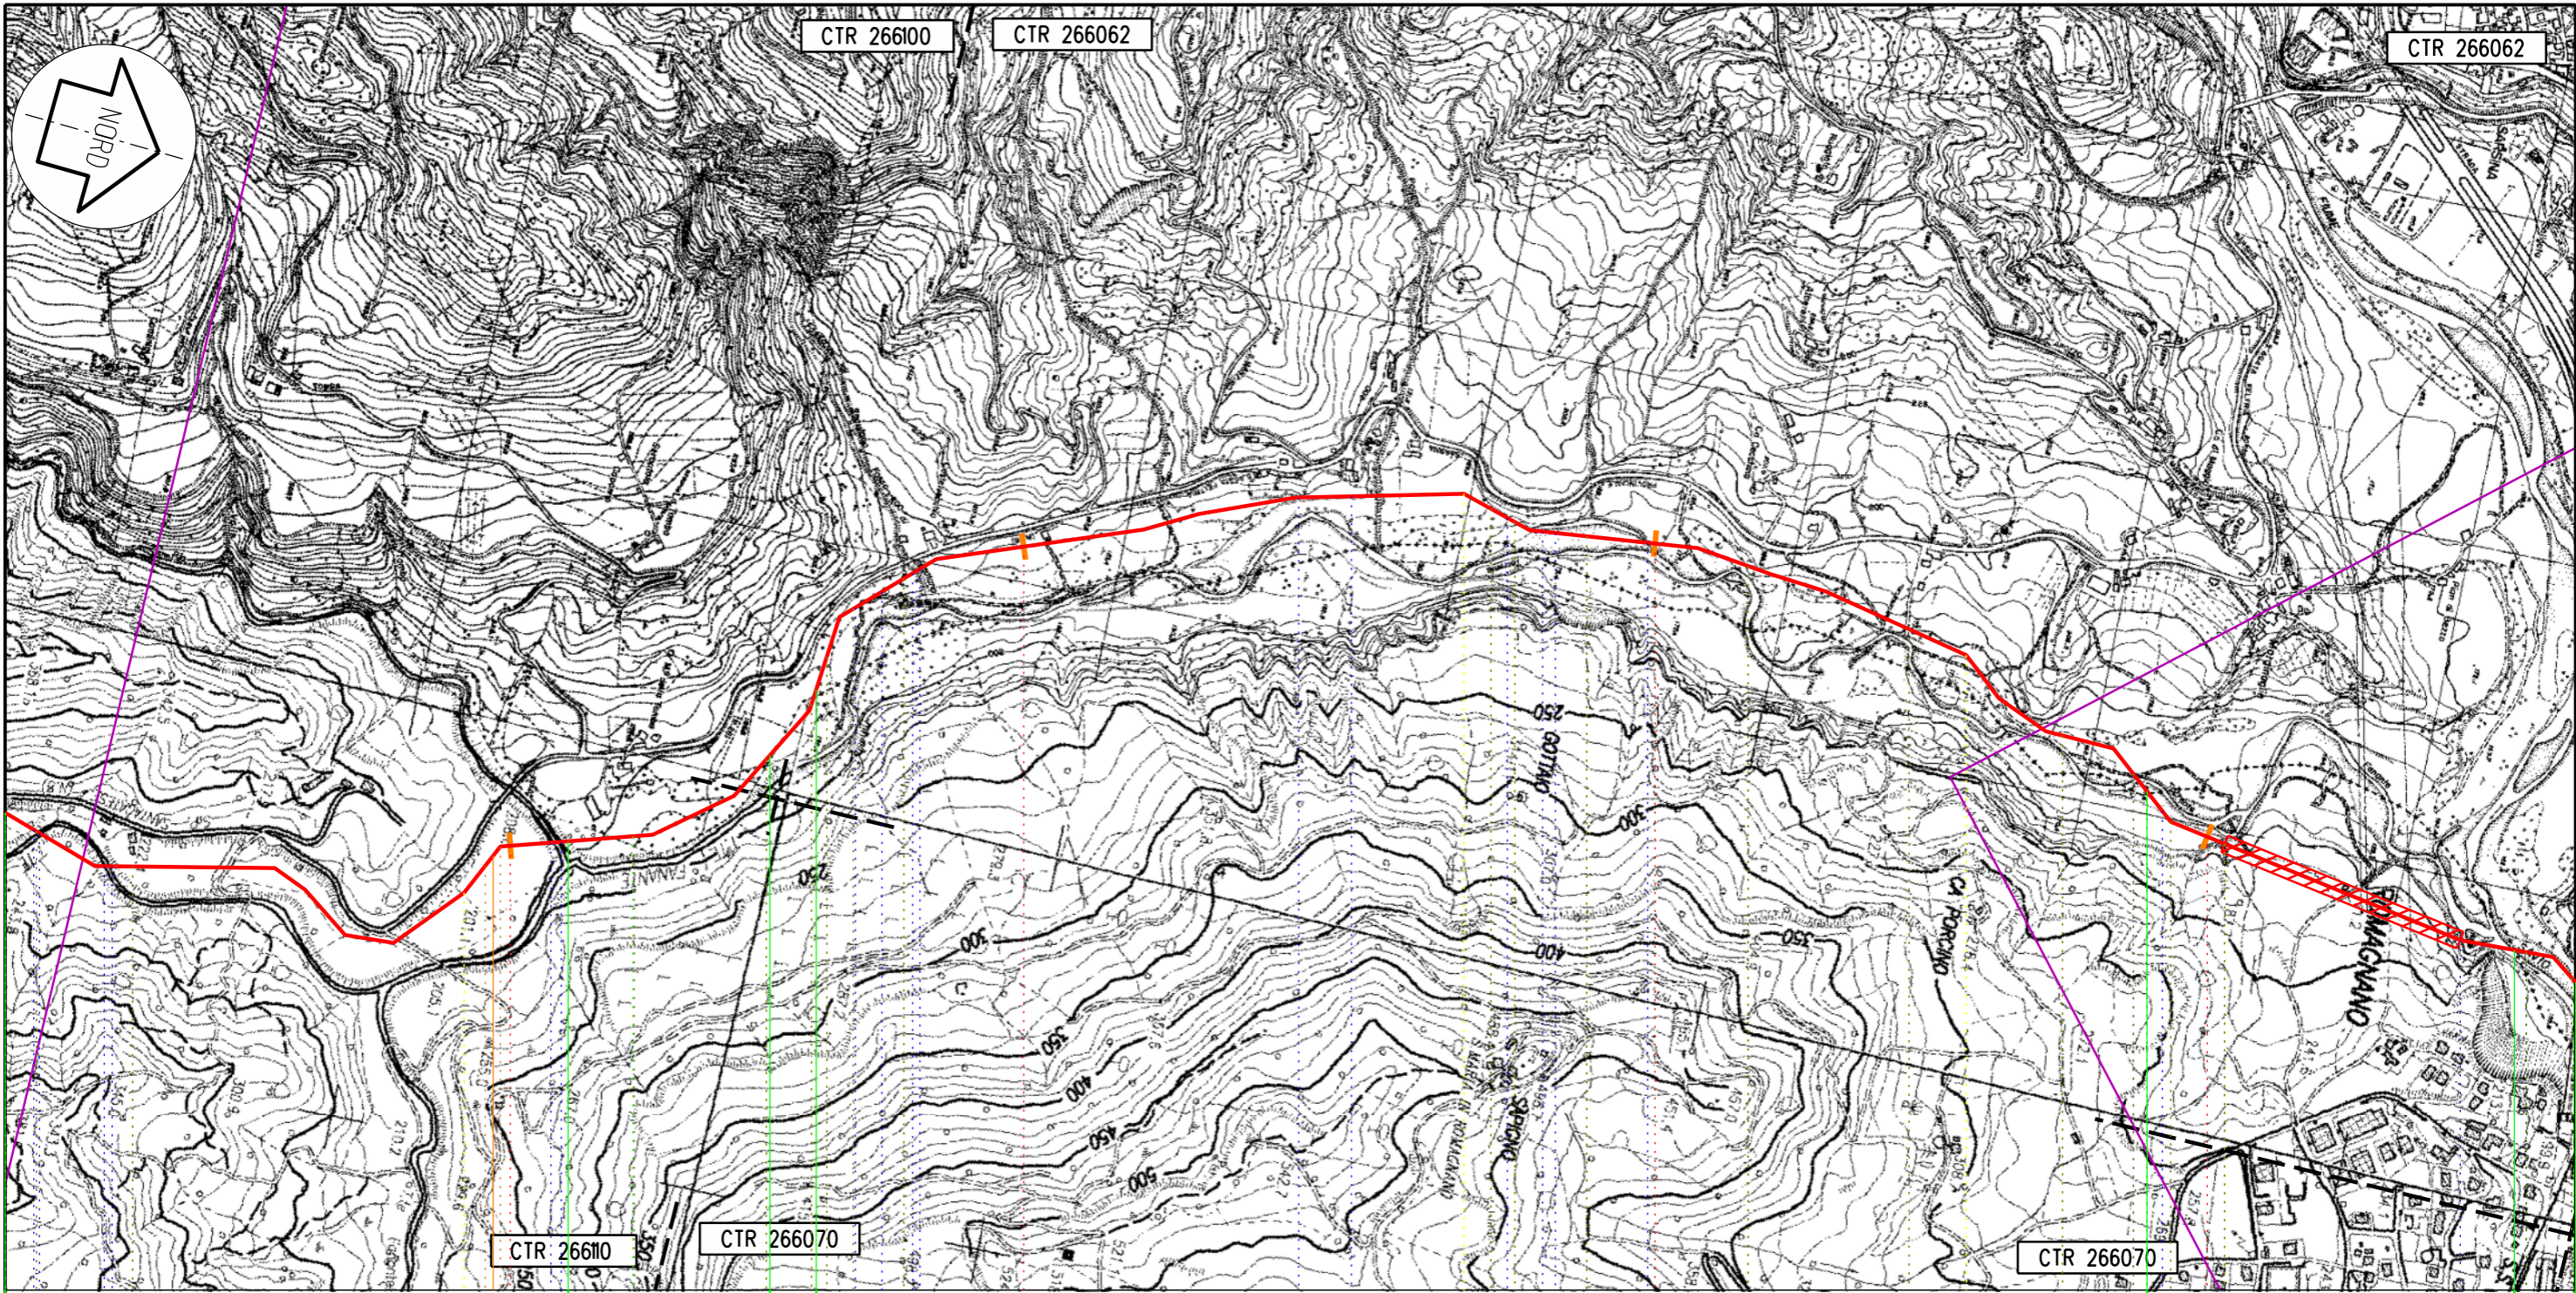

Sant' Agata Feltria	Sarsina	Sant' Agata Feltria	Sarsina	Sant' Agata Feltria	Sarsina
RN	FC	RN	FC	RN	FC


22

23

24

25

140,765
Sestino - Minerbio

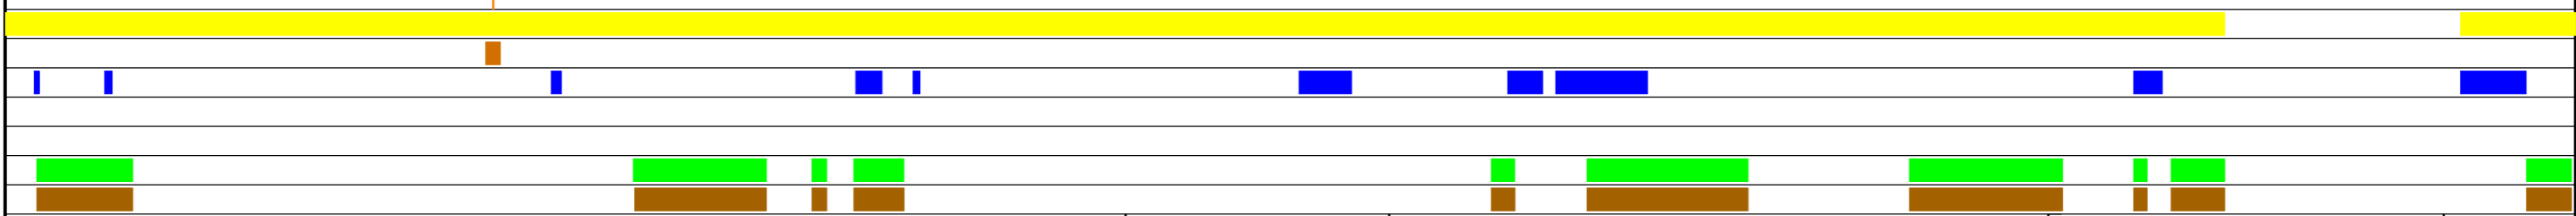


Proprietario
SNAM RETE GAS
Progettista
Snamprogetti

METANODOTTO: SESTINO - MINERBIO
OPERE DI MITIGAZIONE E RIPRISTINO

DISEGNO **LB-D-83816**
Foglio **6 di 19**
REVISIONE **0**
COMMESSA **663100**
SCALA **1:10.000**

Tavola
7

Il presente disegno e' di proprieta' aziendale - La societa' tutelera' i propri diritti a termine di legge.


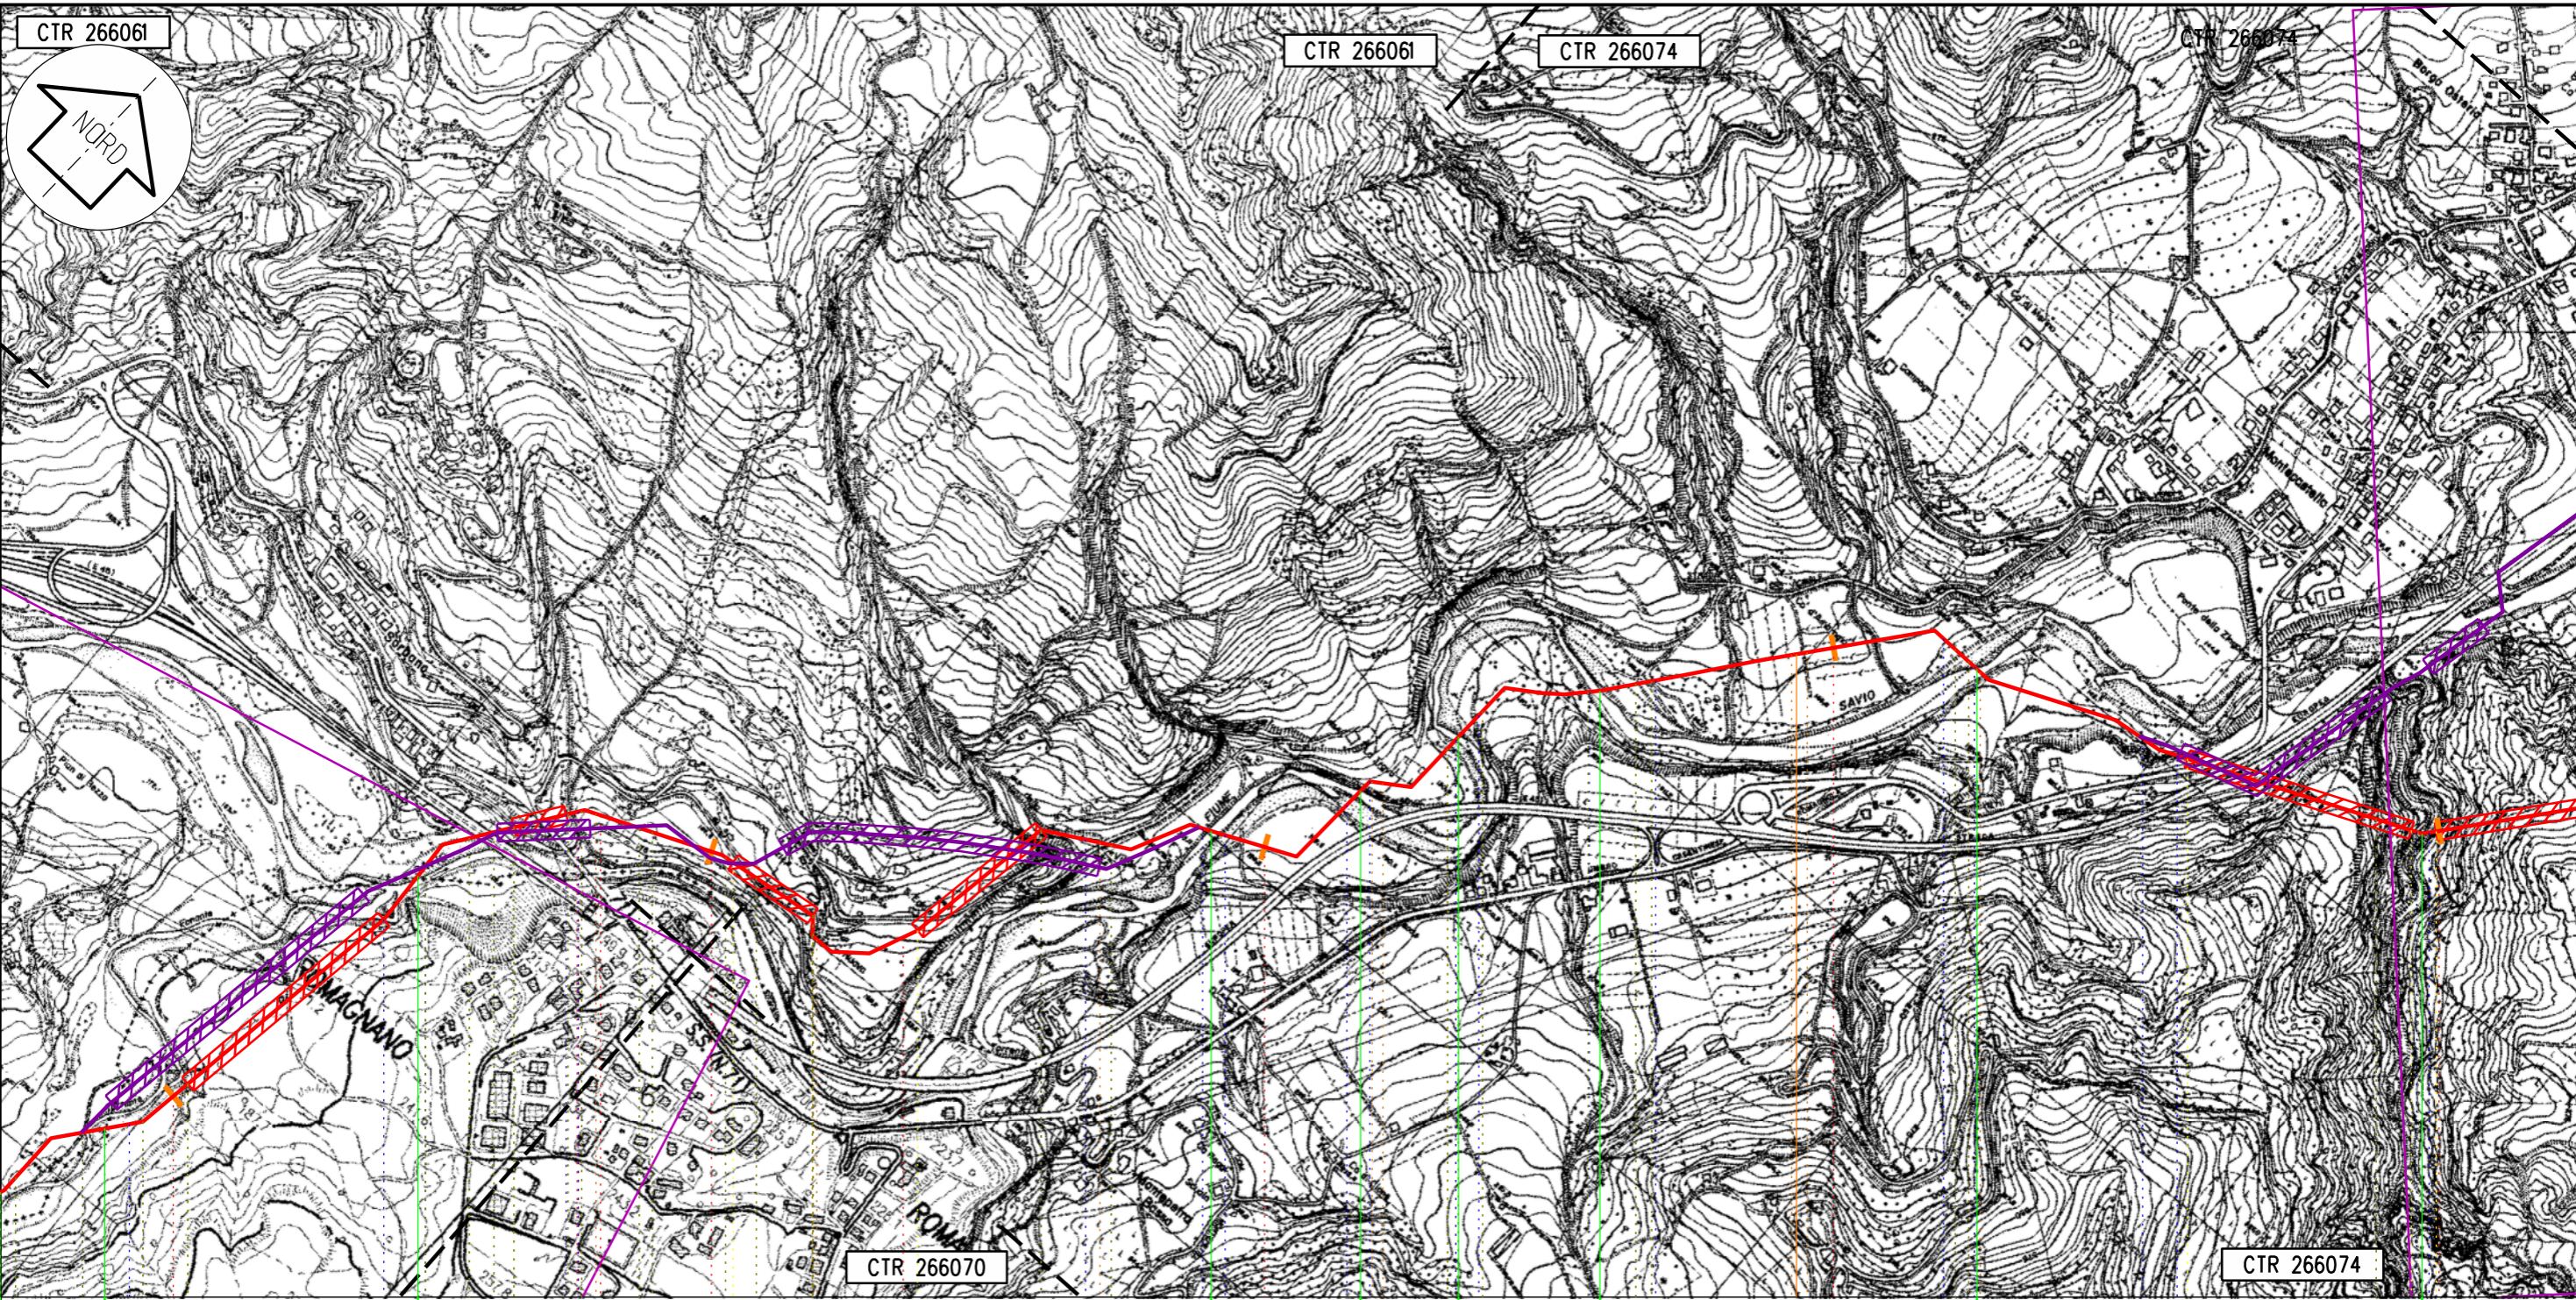


Sarsina Sant' Agata Feltria Sarsina Sogliano al Rubicone Sarsina Sogliano al Rubicone Mercato Saraceno Sogliano al Rubicone Mercato Saraceno

FC RN FC

25 VARIANTE 4 26 27 28 VARIANTE 5 29

140,765
Sestino - Minerbio

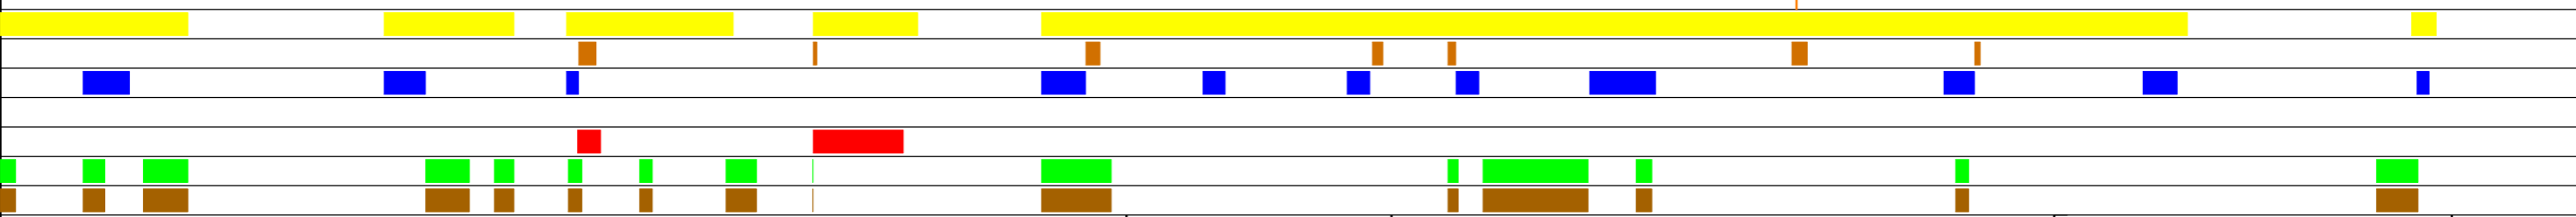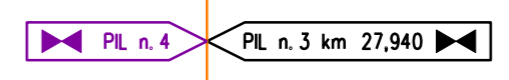


Proprietario
SNAM RETE GAS
Progettista
Snamprogetti

METANODOTTO: SESTINO - MINERBIO
OPERE DI MITIGAZIONE E RIPRISTINO

DISEGNO LB-D-83816
Foglio 7 di 19
REVISIONE 0
COMMESSA 663100
SCALA 1:10.000

Tavola
8

Il presente disegno e' di proprieta' aziendale - La societa' tutelera' i propri diritti a termine di legge.

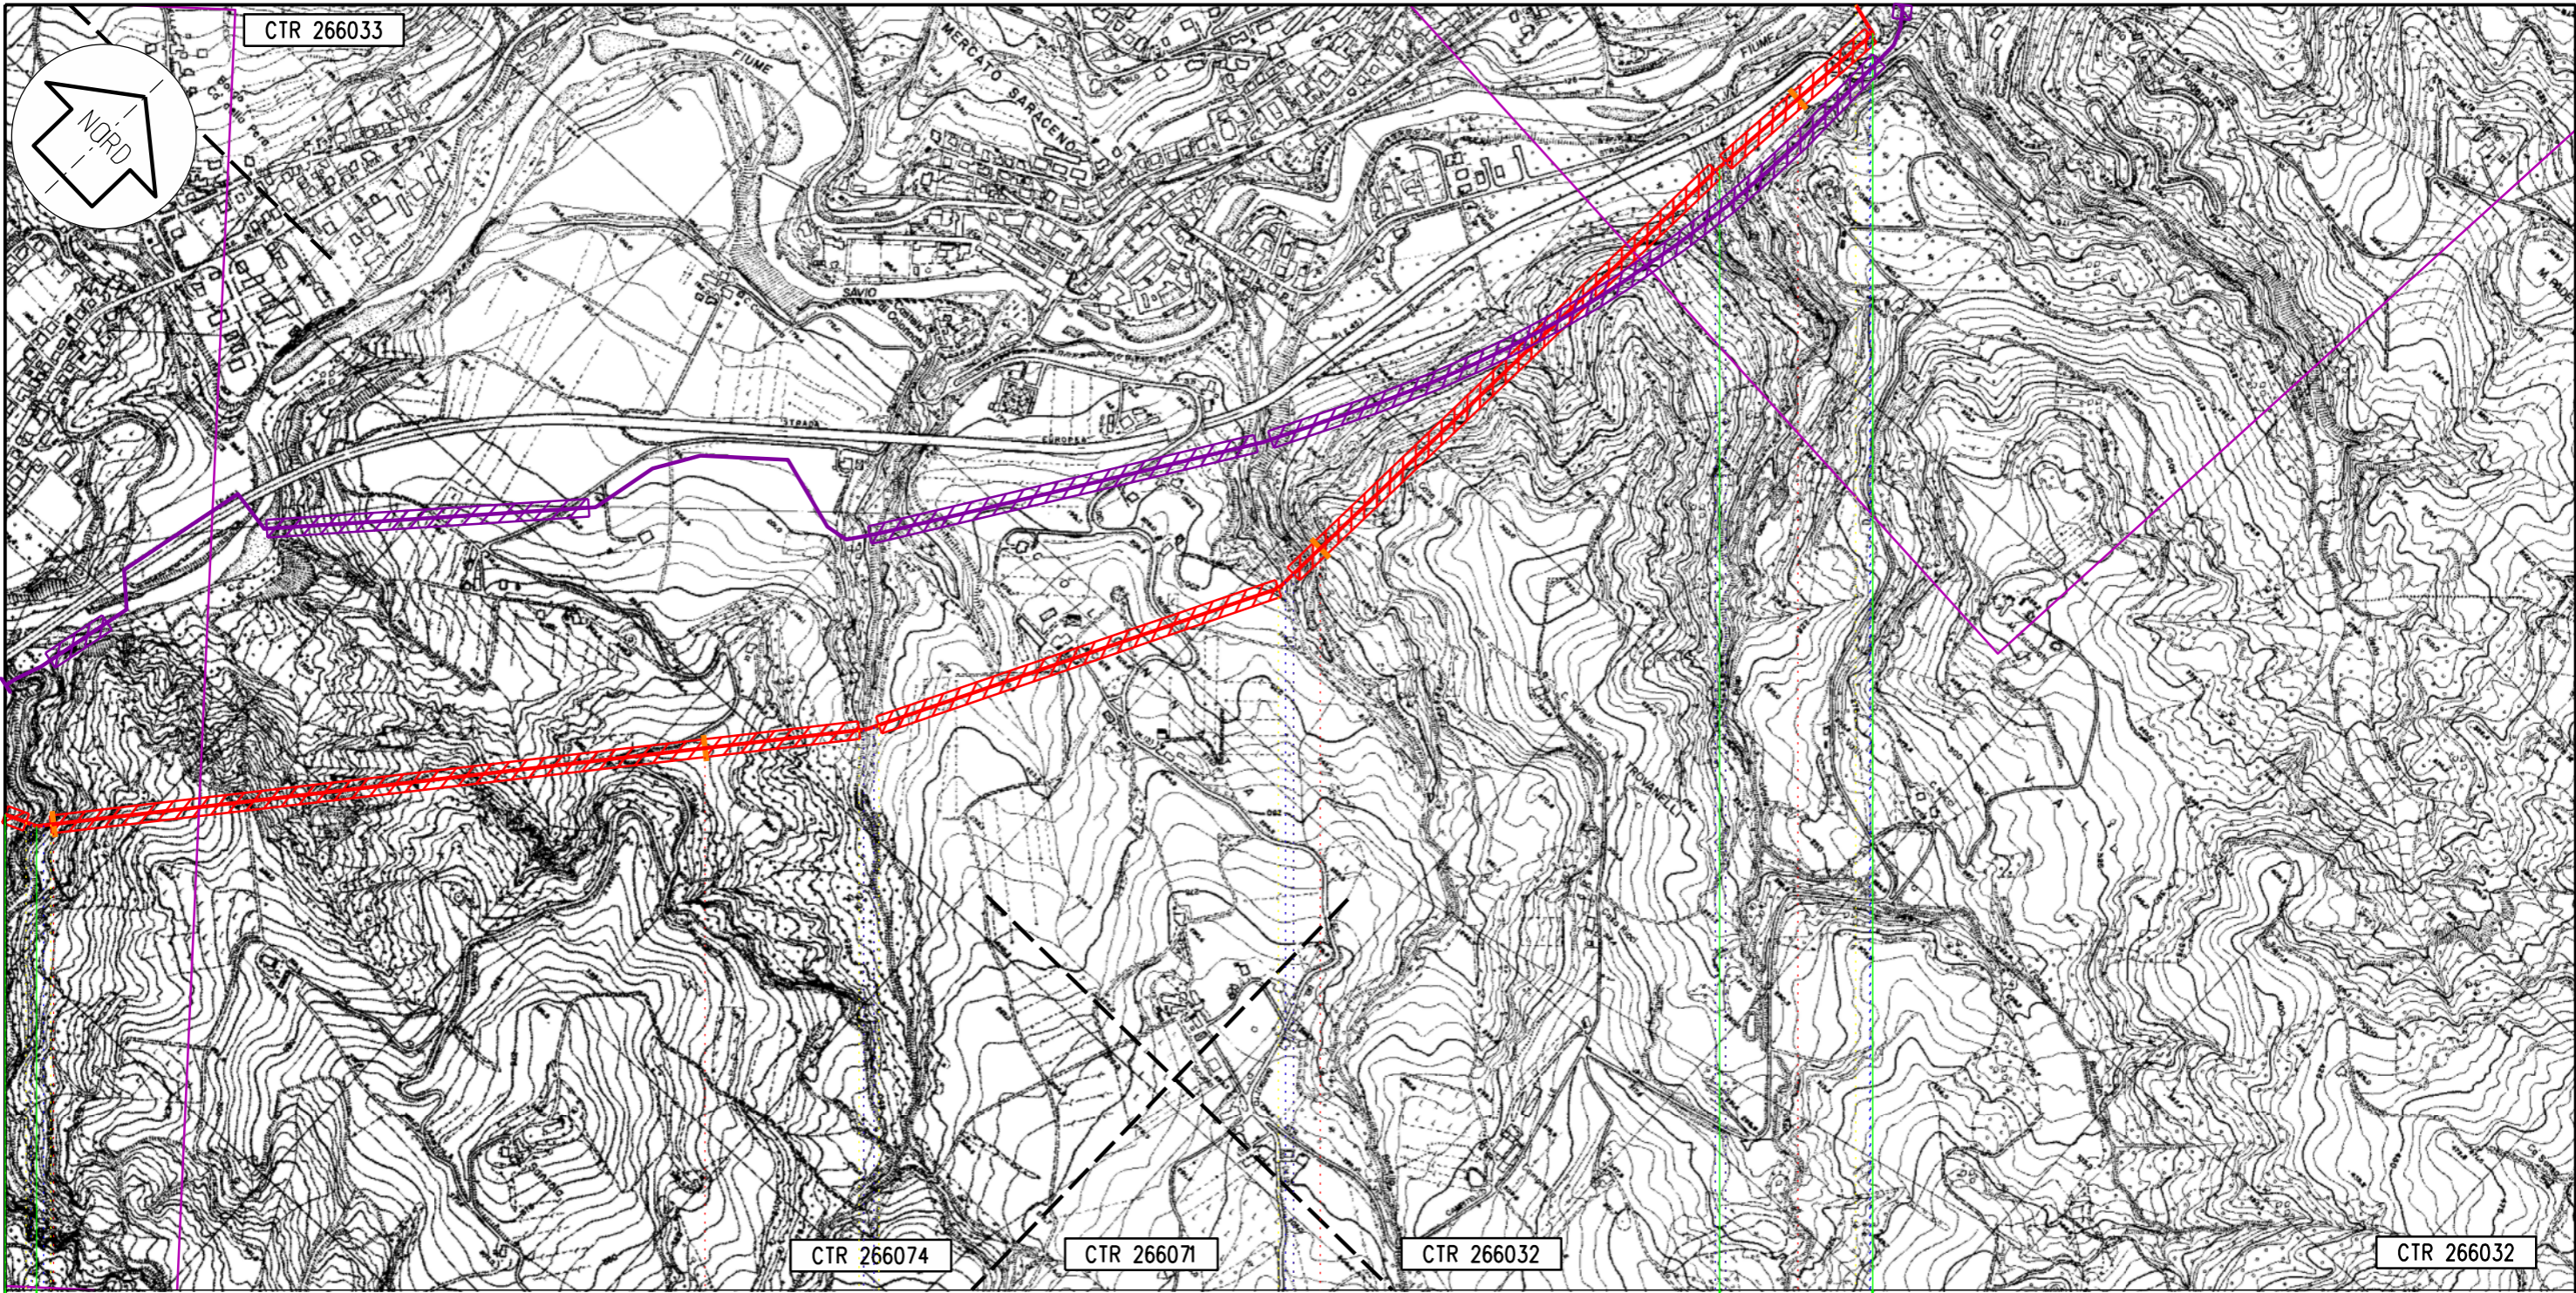


Sogliano al Rubicone Mercato Saraceno Sogliano al Rubicone Mercato Saraceno

FC

29 30 **VARIANTE 5** 31 32

140,765
Sestino - Minerbio

 


Il presente disegno e' di proprieta' aziendale - La societa' tutelera' i propri diritti a termine di legge.

Proprietario
SNAM RETE GAS
Progettista
Snamprogetti

METANODOTTO: SESTINO - MINERBIO
OPERE DI MITIGAZIONE E RIPRISTINO

DISEGNO **LB-D-83816**
Foglio **8 di 19**
REVISIONE **0**
COMMESSA **663100**
SCALA **1:10.000**


Tavola
9

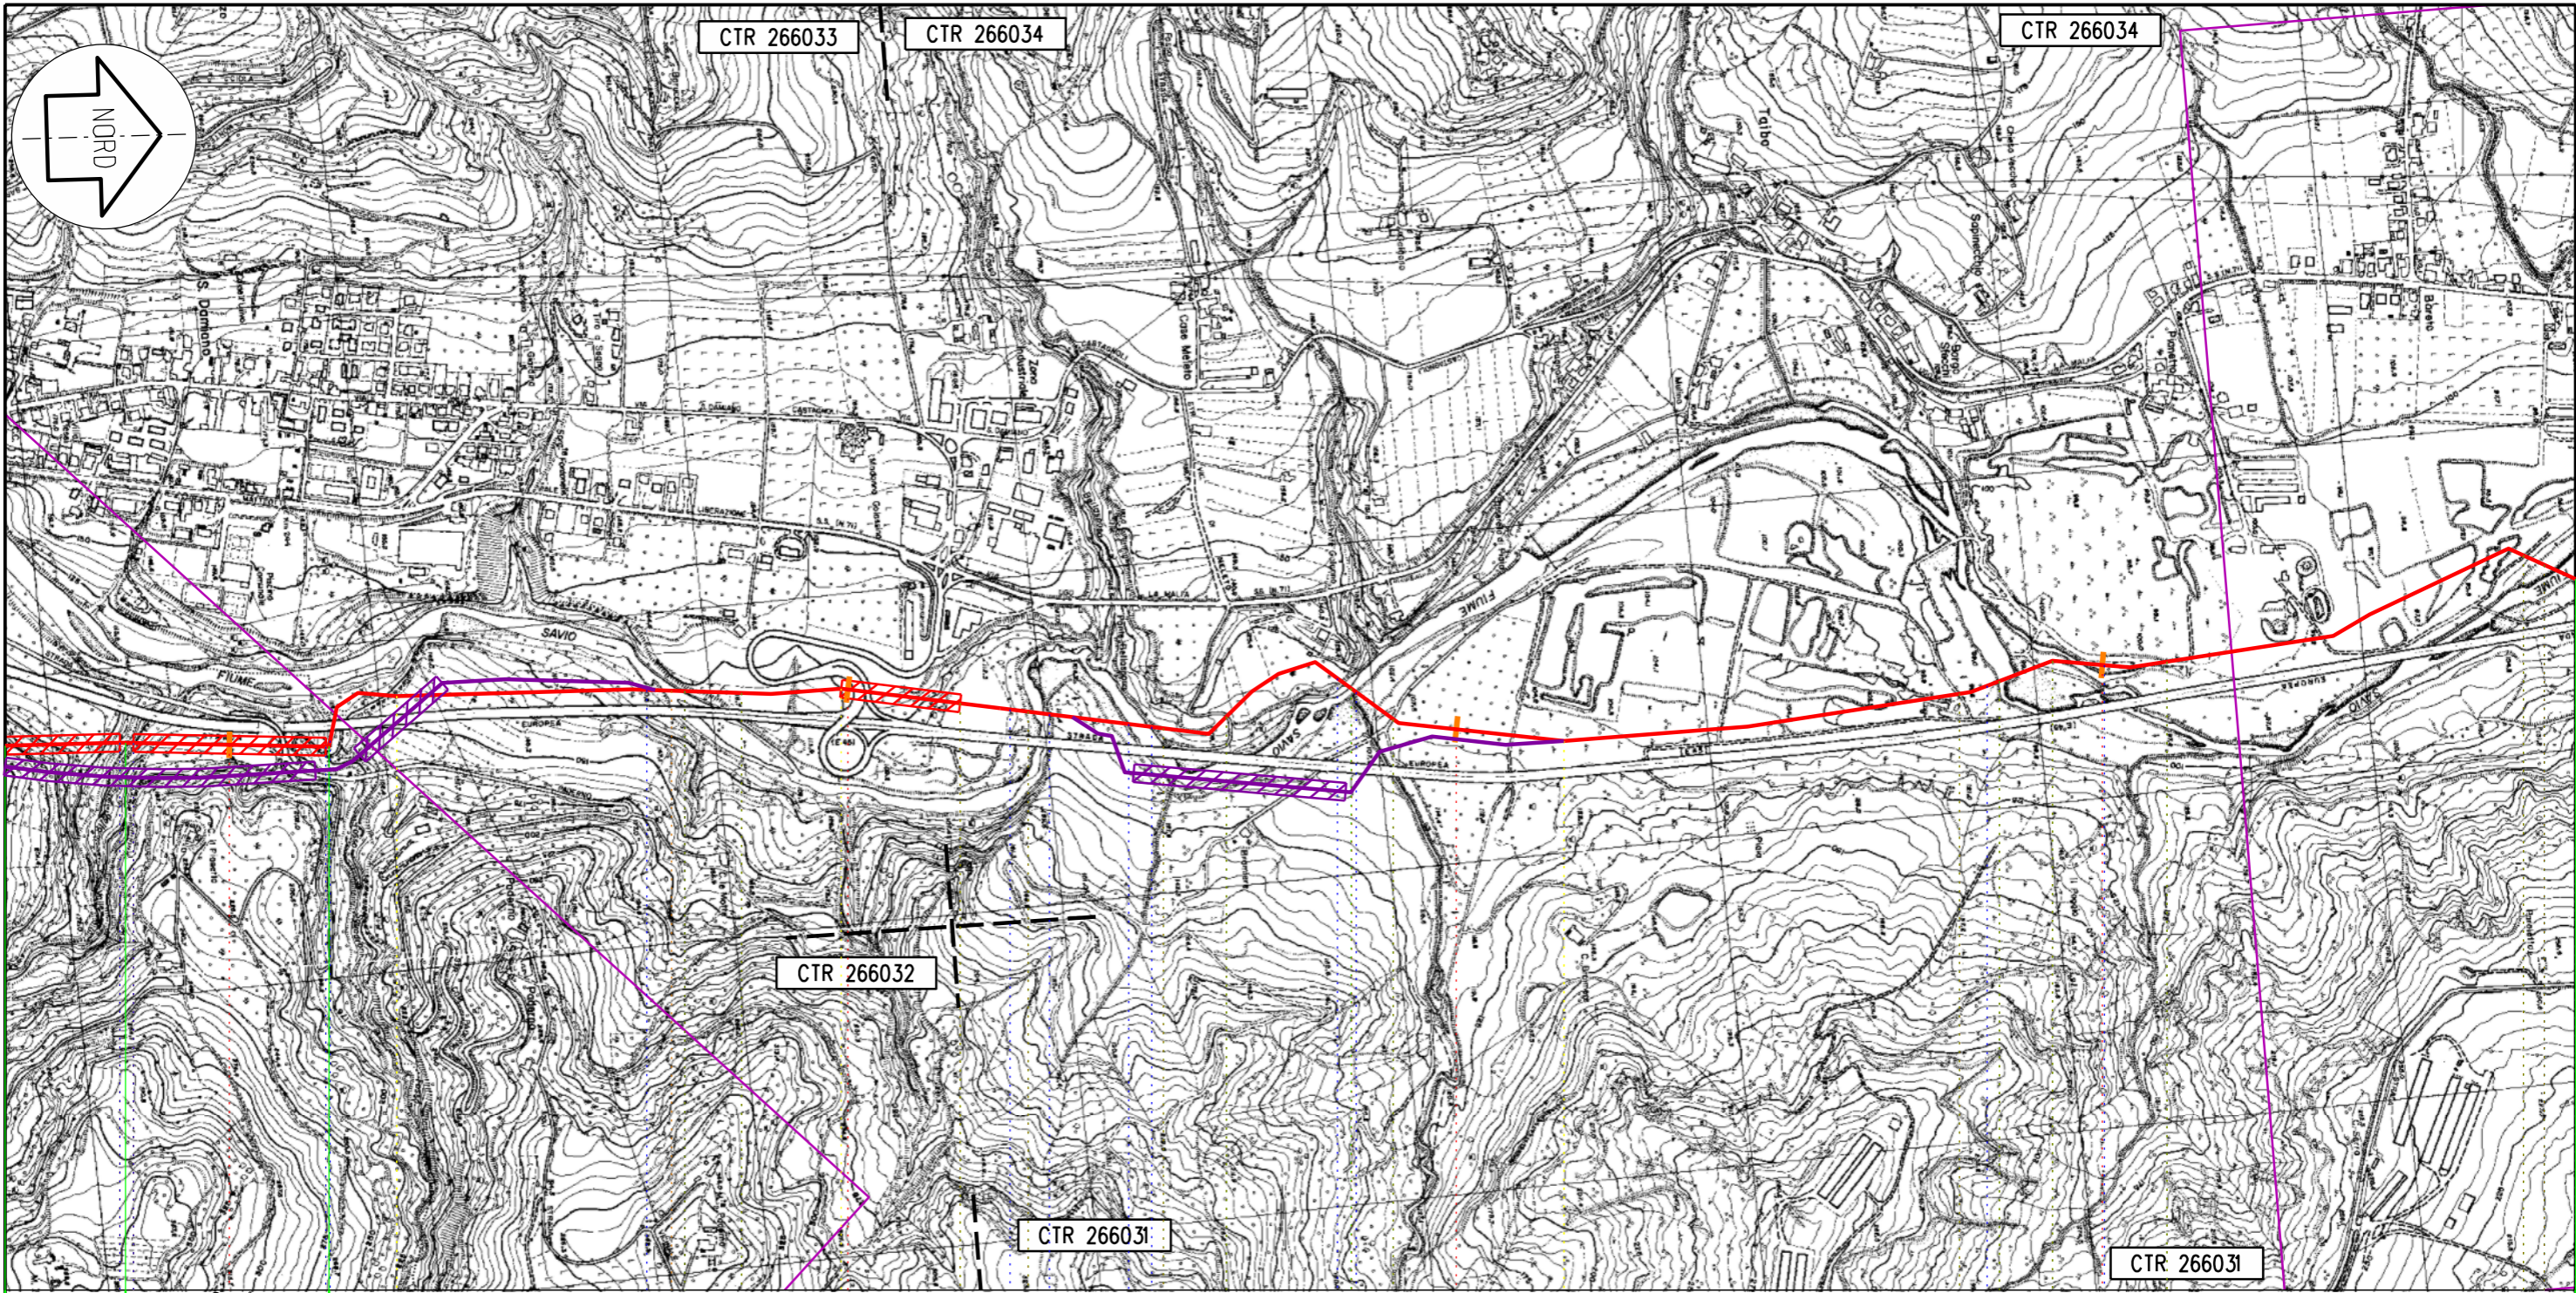

Mercato Saraceno Sogliano al Rubicone Mercato Saraceno

FC
 32 VARIANTE 5 33 VARIANTE 6 34 35

140,765
 Sestino - Minerbio

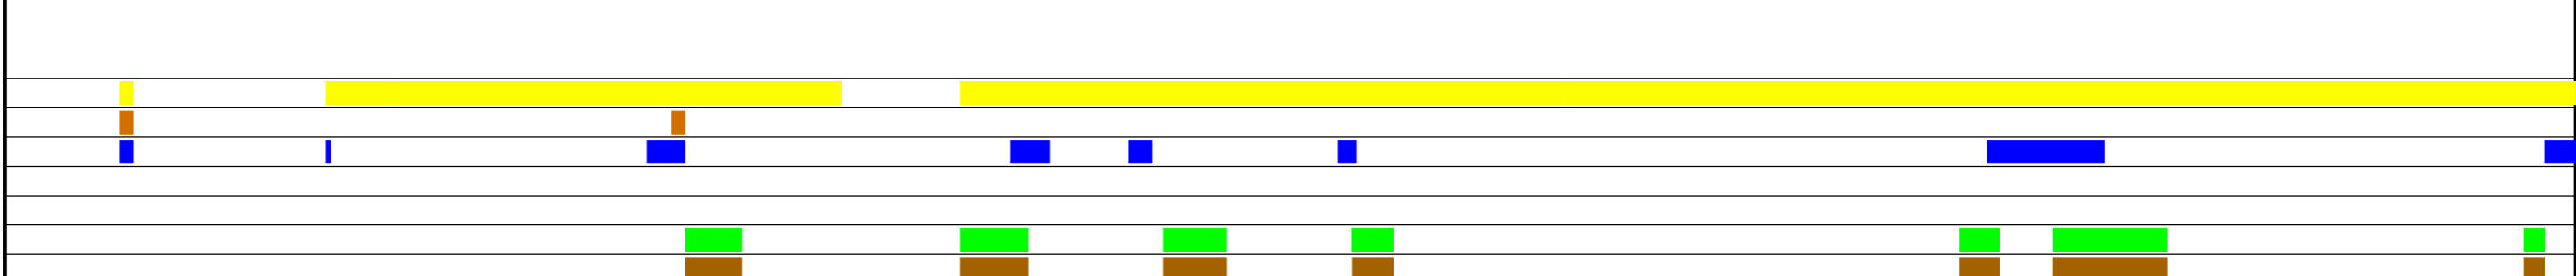


Proprietario
SNAM RETE GAS
 Progettista
Snamprogetti

METANODOTTO: SESTINO - MINERBIO
 OPERE DI MITIGAZIONE E RIPRISTINO

DISEGNO LB-D-83816
 Foglio 9 di 19
 REVISIONE 0
 COMMESSA 663100
 SCALA 1:10.000

Tavola
 10

Il presente disegno e' di proprieta' aziendale - La societa' tutelera' i propri diritti a termine di legge.

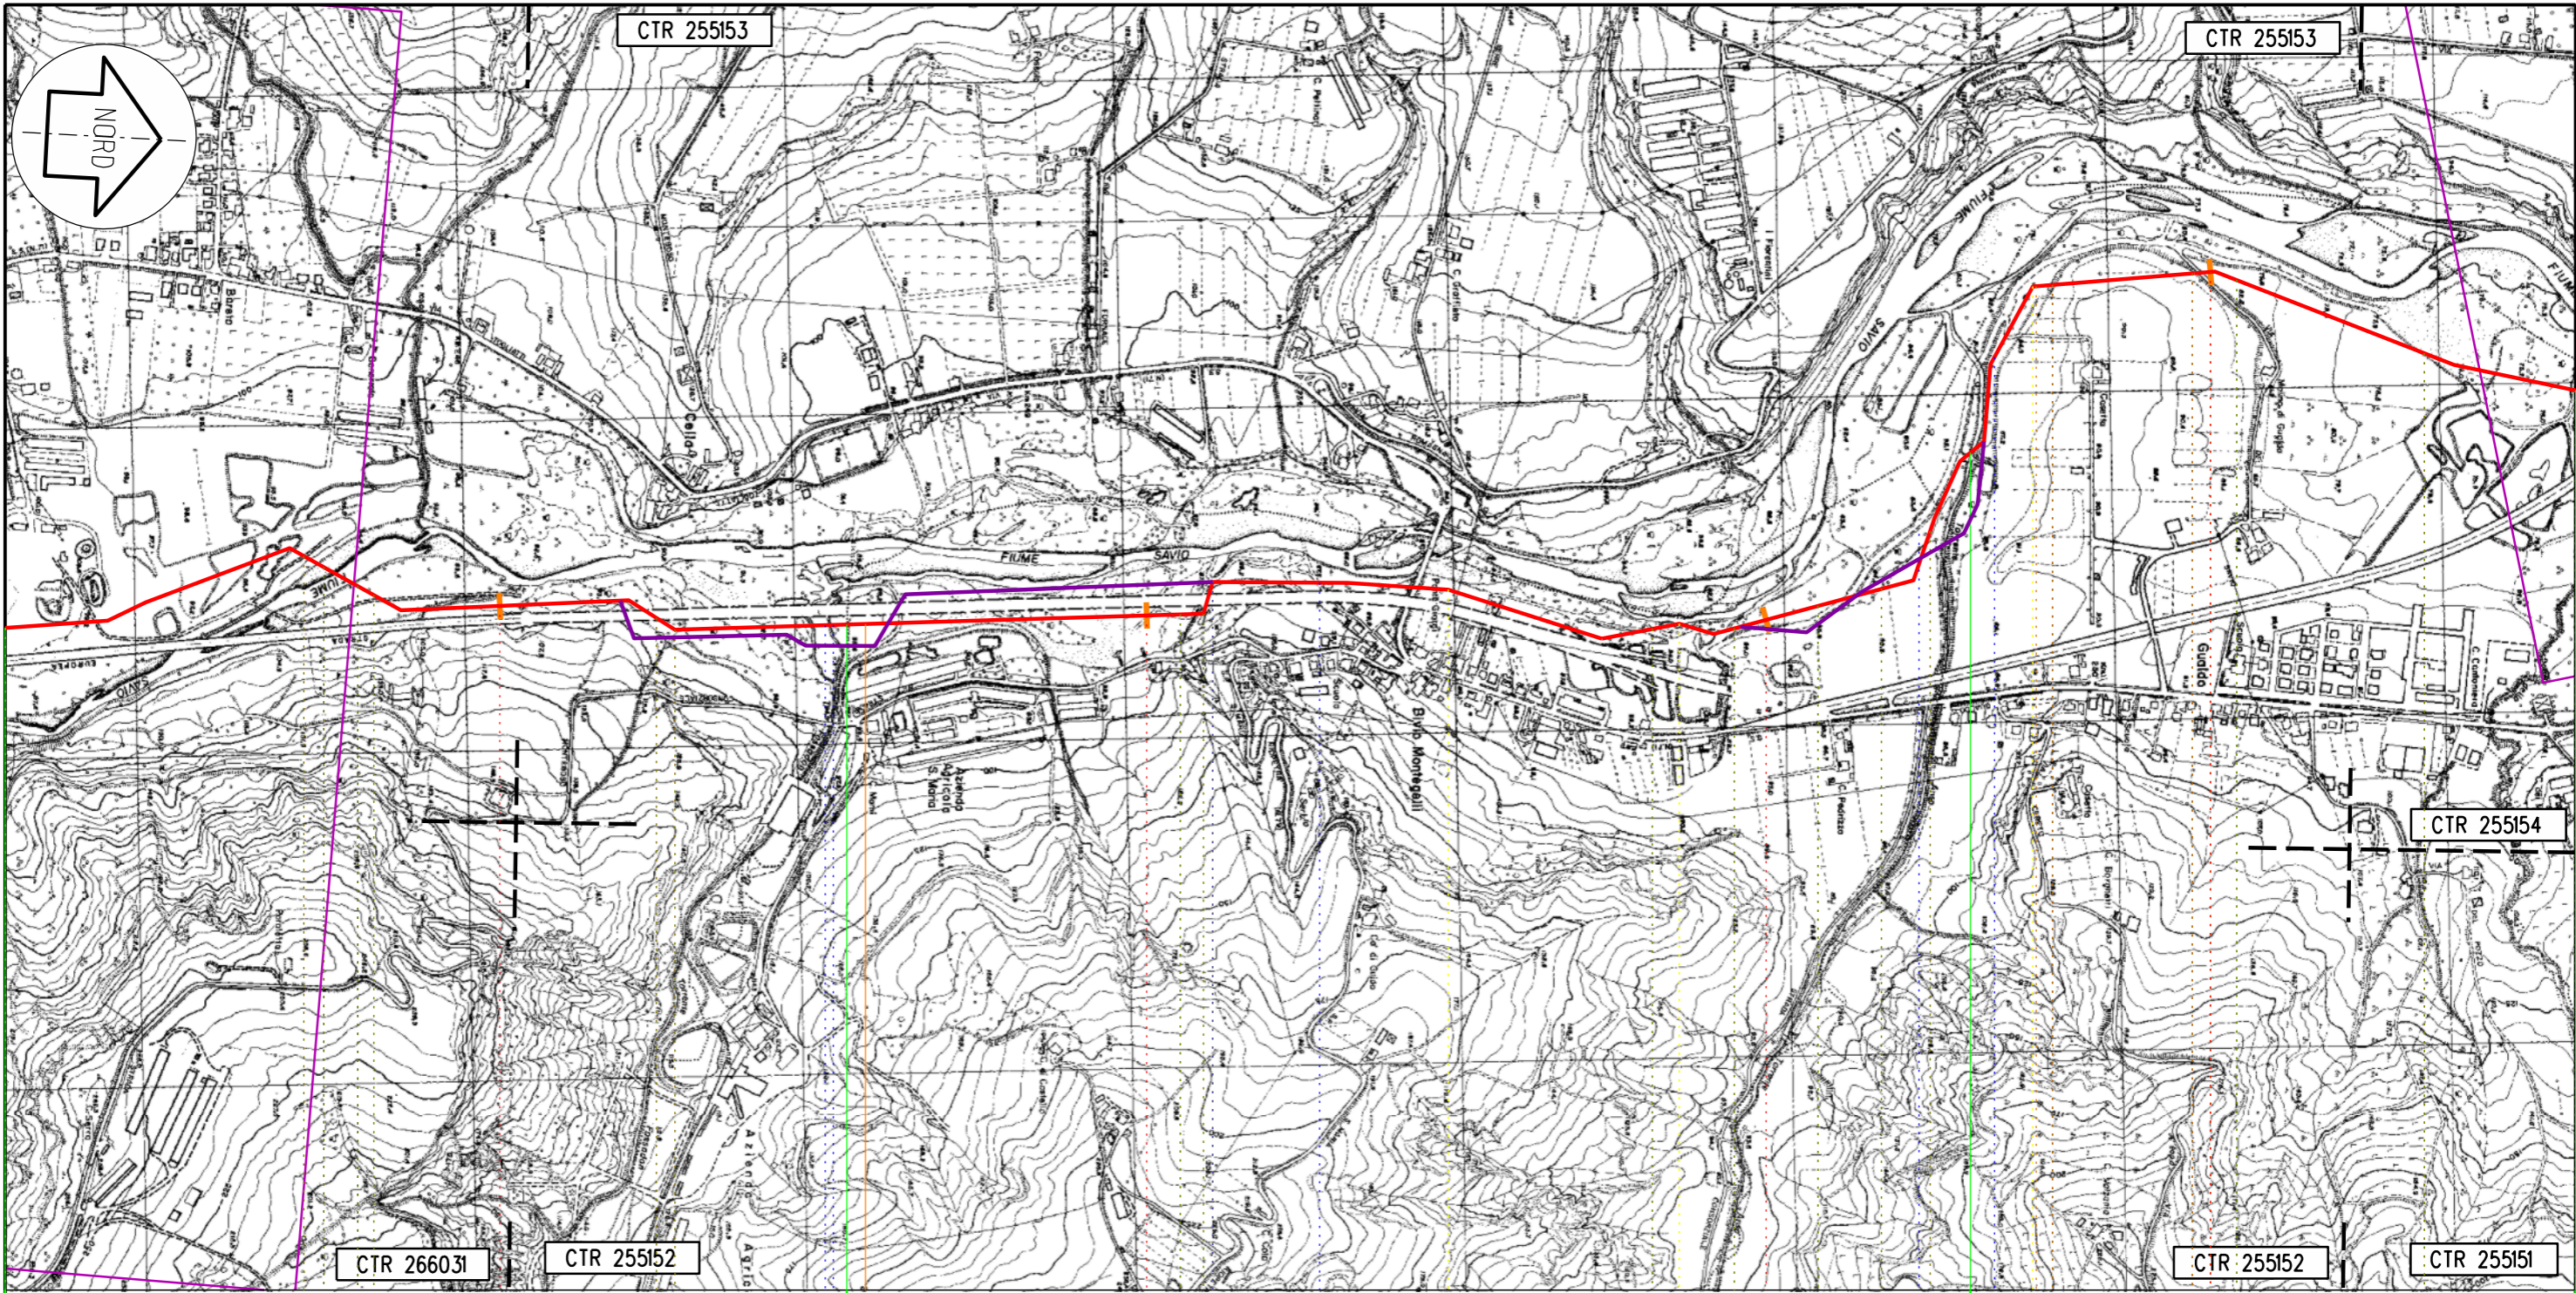

Mercato Saraceno

Soignano al Rubicone

Roncofreddo

FC

36

VARIANTE 7

37

38 VARIANTE 8

39

140,765
Sestino - Minerbio

PIL n. 5 PIL n. 4 km 36,570


Il presente disegno e' di proprieta' aziendale - La societa' tutelera' i propri diritti a termine di legge.

Proprietario
SNAM RETE GAS
Progettista
Snamprogetti

METANODOTTO: SESTINO - MINERBIO
OPERE DI MITIGAZIONE E RIPRISTINO

DISEGNO **LB-D-83816**
Foglio **10 di 19**
REVISIONE **0**
COMMESSA **663100**
SCALA **1:10.000**

Tavola
11

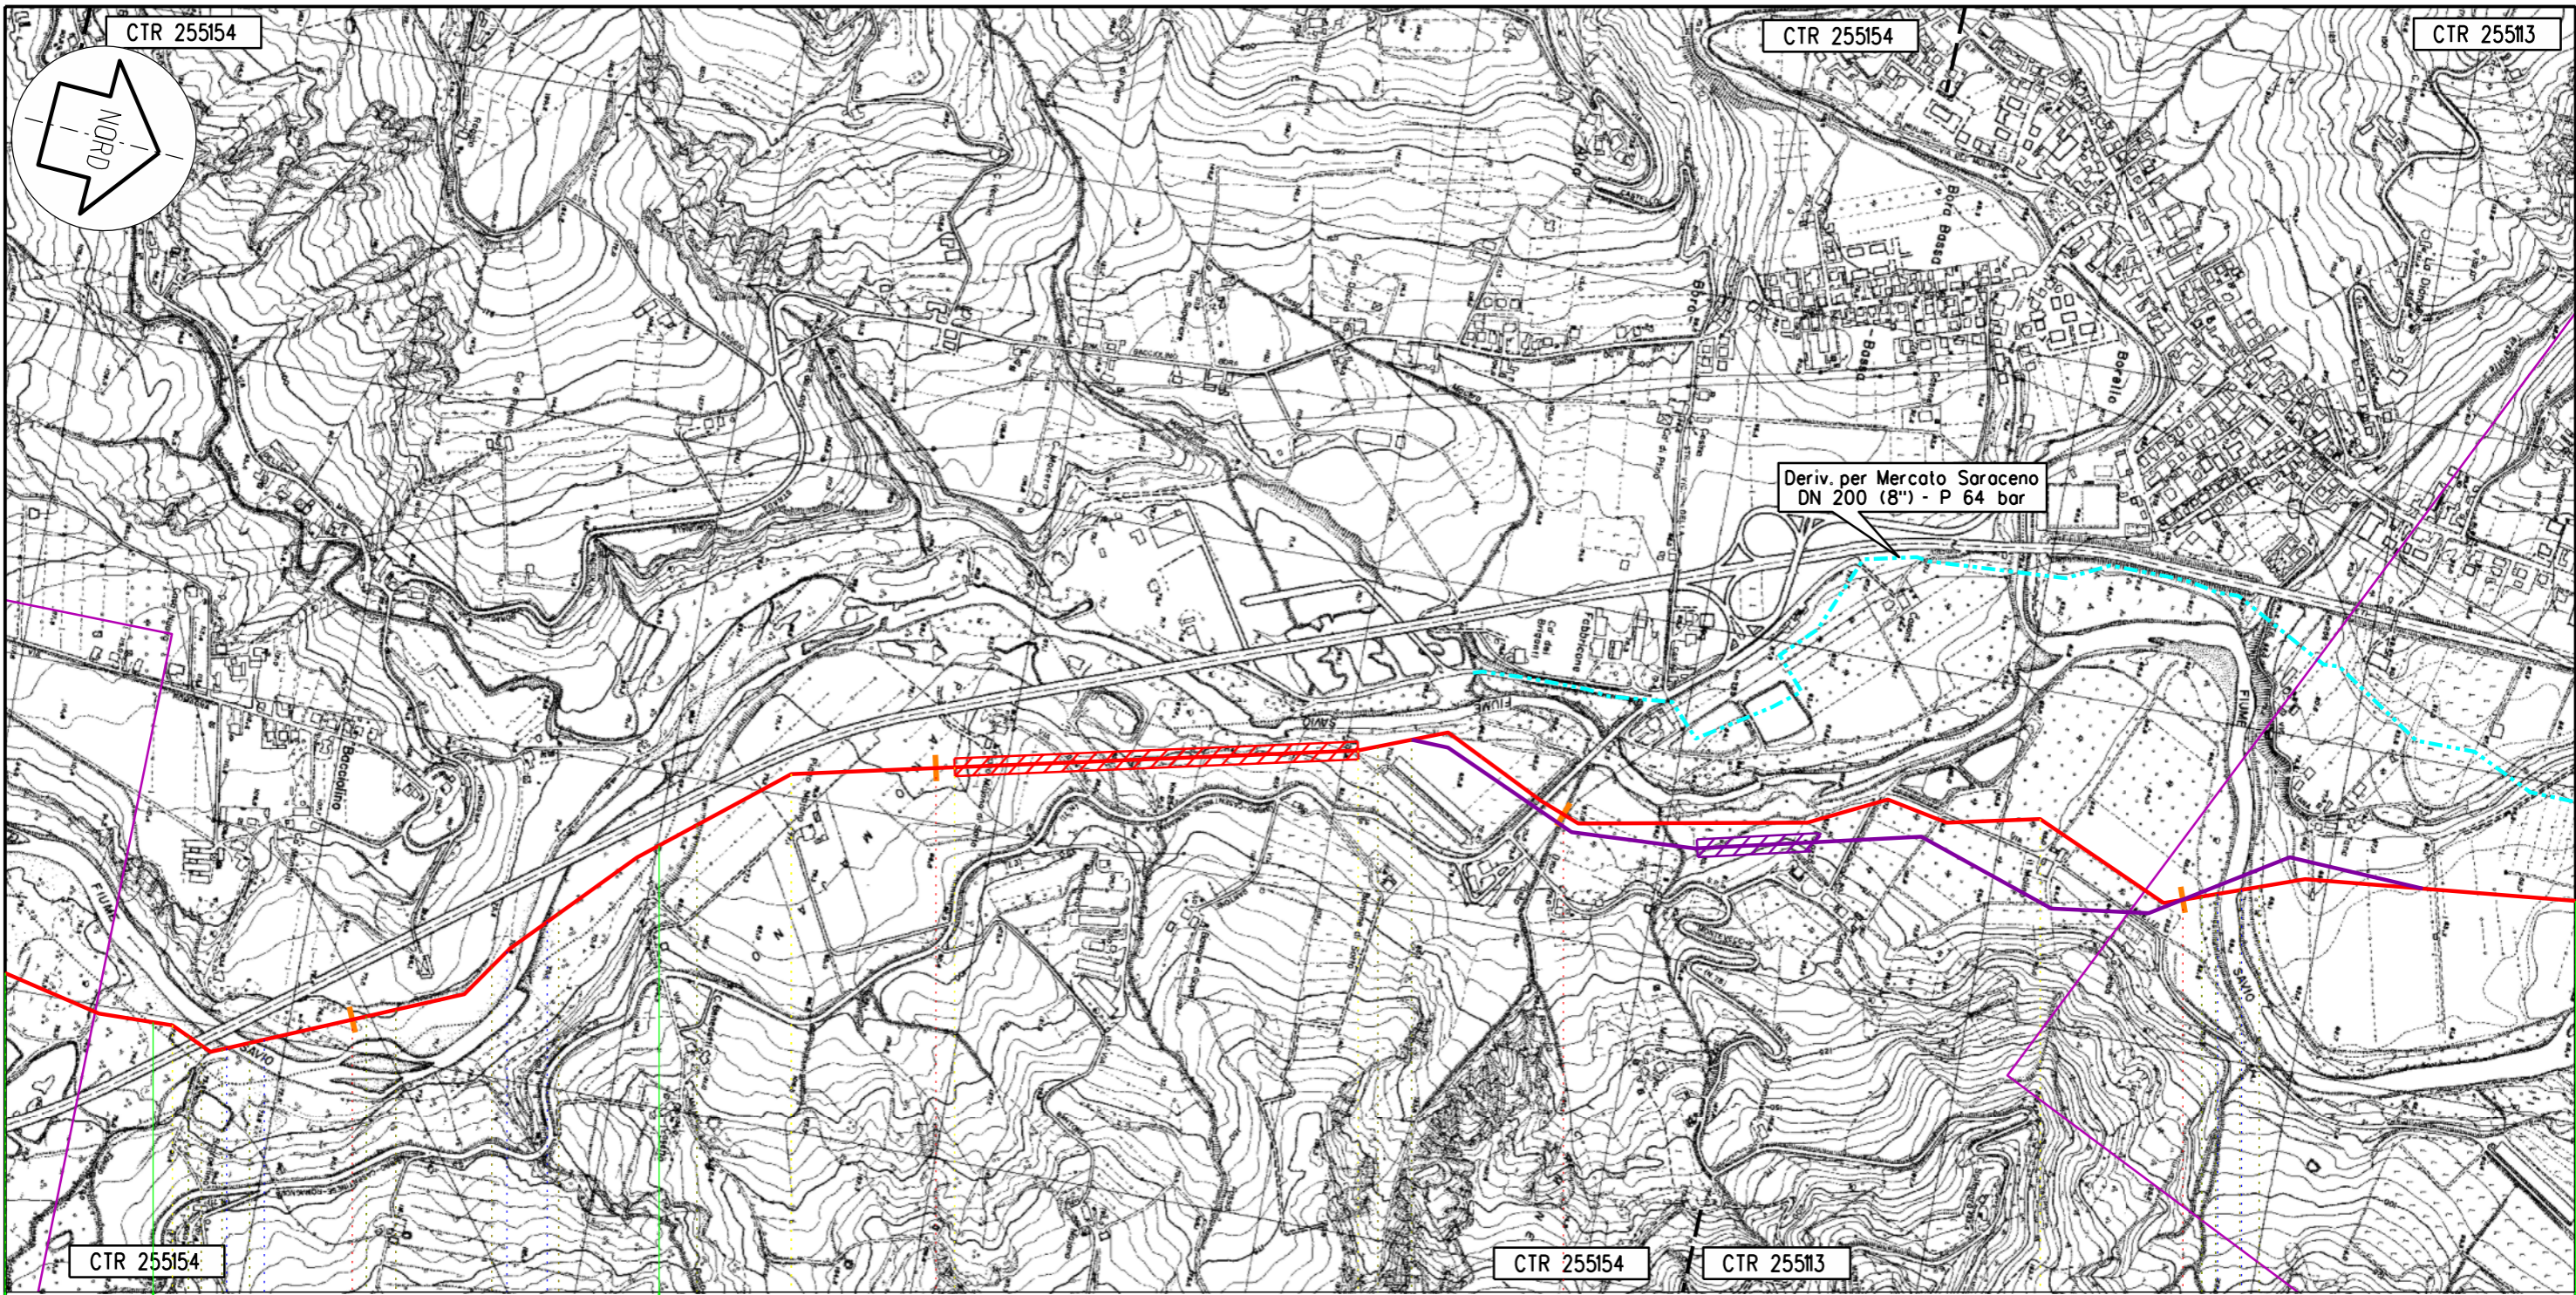

Roncofreddo Mercato Saraceno Cesena

FC

40

41

42

VARIANTE 9

43

140,765
Sestino - Minerbio


Il presente disegno e' di proprieta' aziendale - La societa' tutelera' i propri diritti a termine di legge.

Proprietario
SNAM RETE GAS
Progettista
Snamprogetti


METANODOTTO: SESTINO - MINERBIO
OPERE DI MITIGAZIONE E RIPRISTINO

DISEGNO **LB-D-83816**
Foglio **11 di 19**
REVISIONE **0**
COMMESSA **663100**
SCALA **1:10.000**

Tavola
12

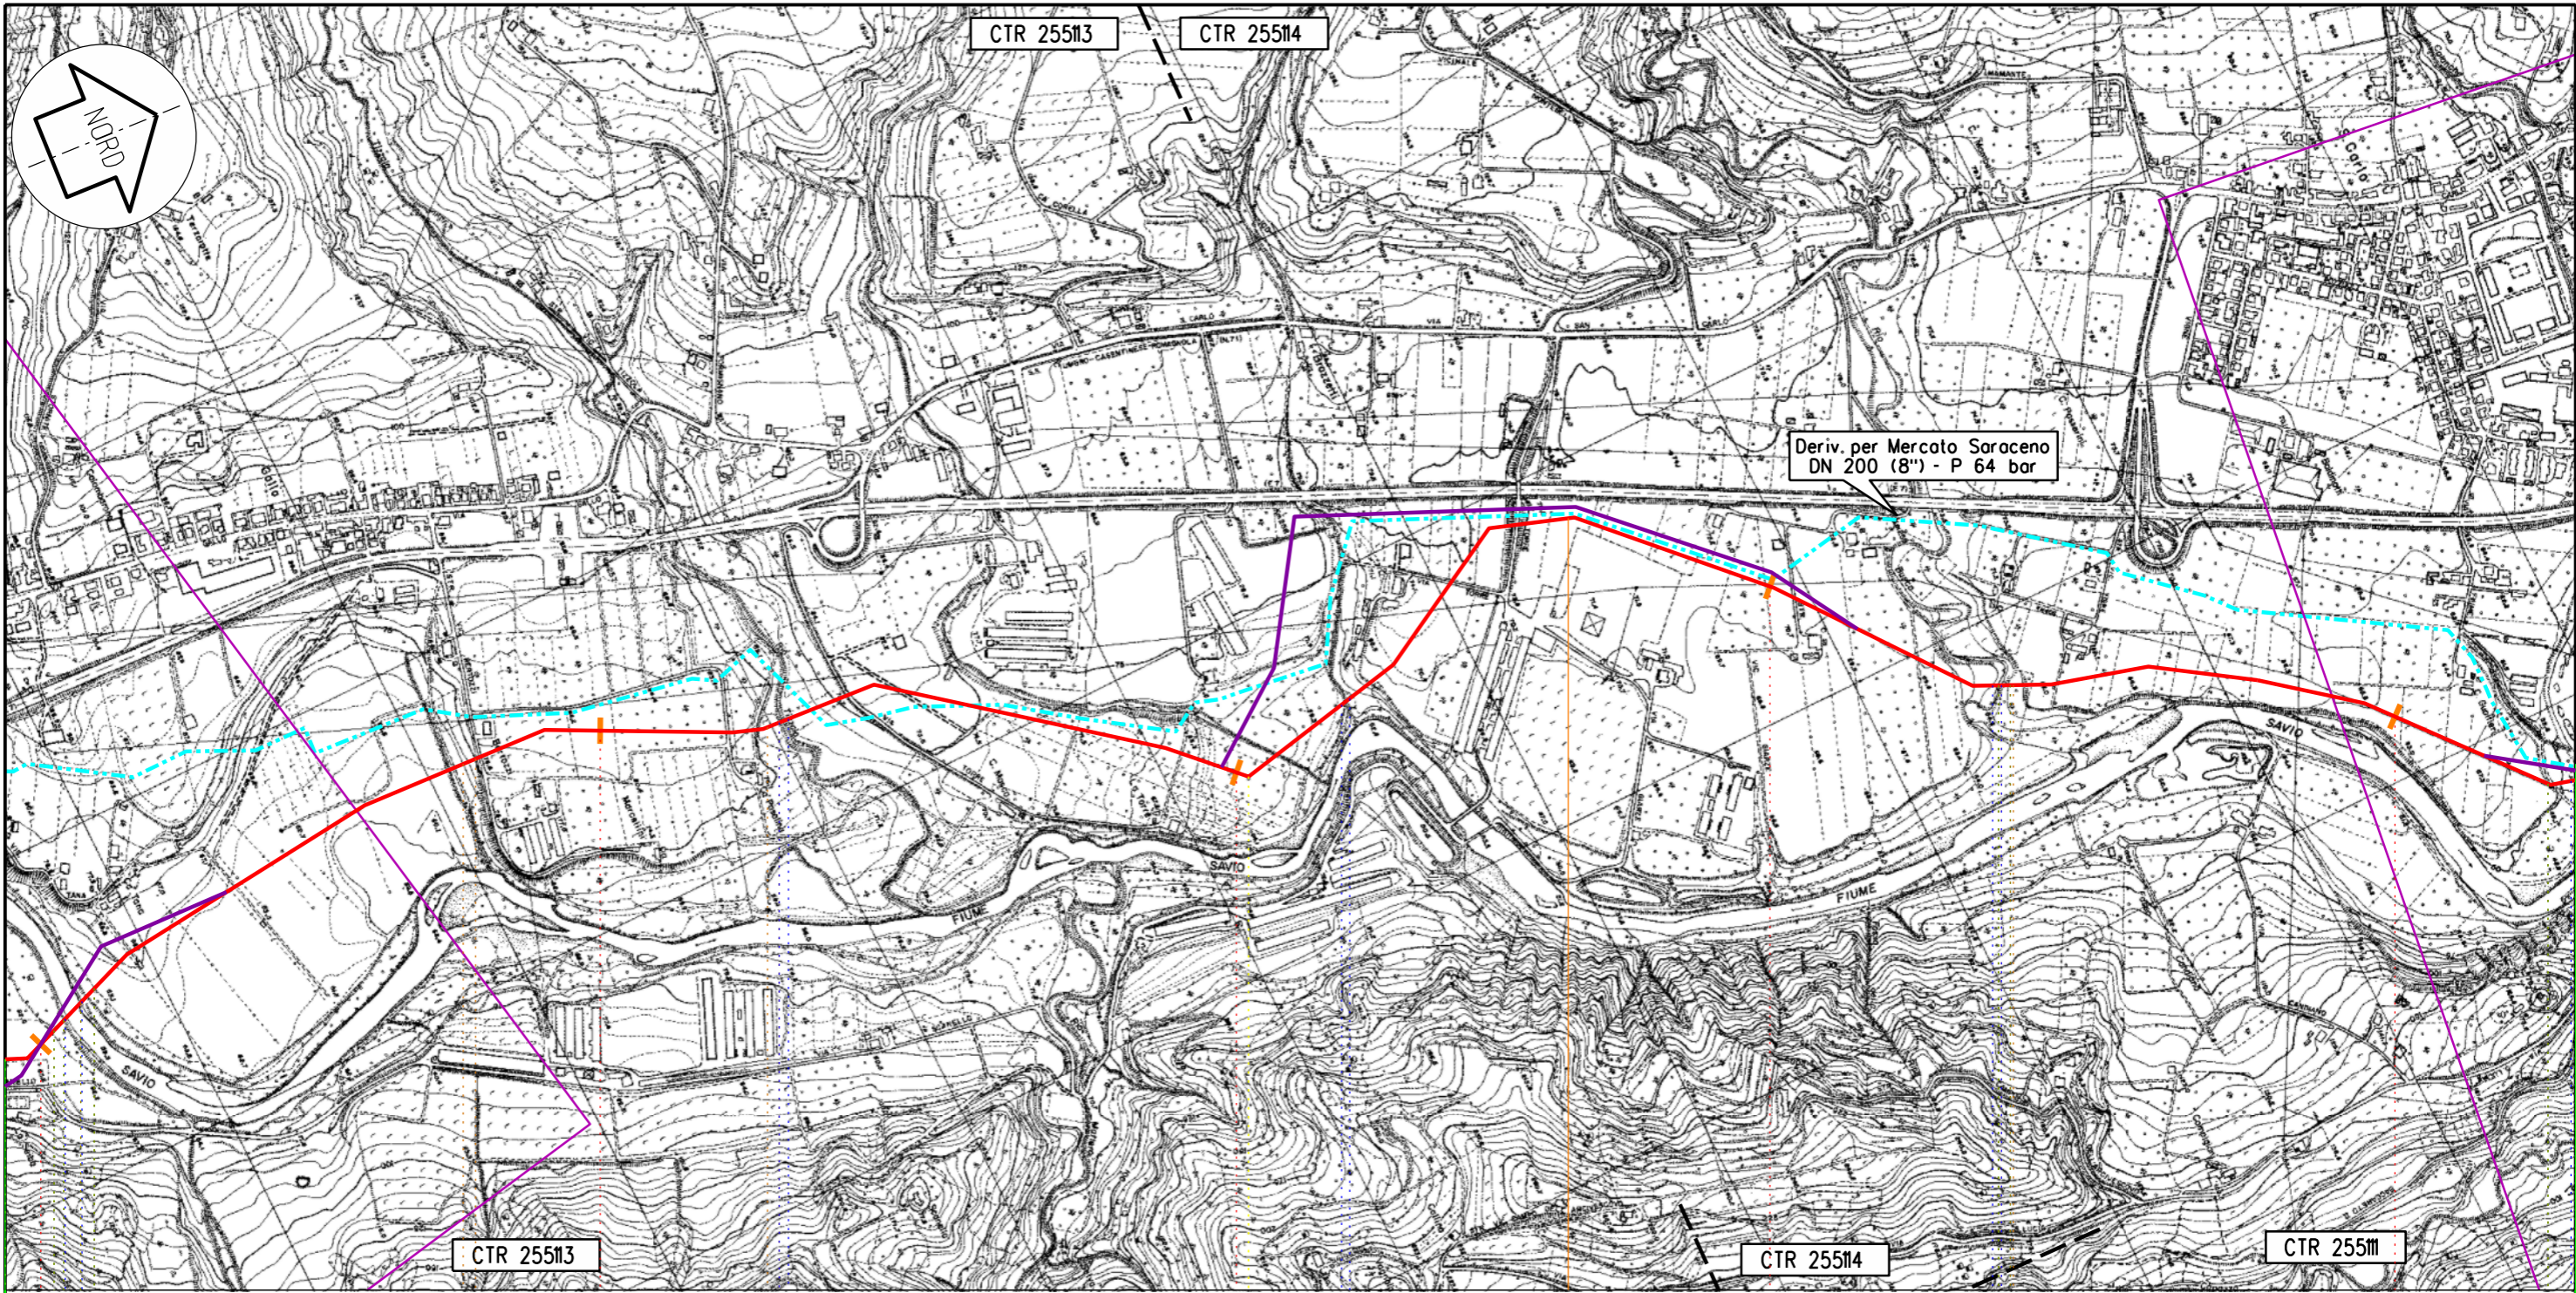

Il presente disegno e' di proprieta' aziendale - La societa' tutelera' i propri diritti a termine di legge.

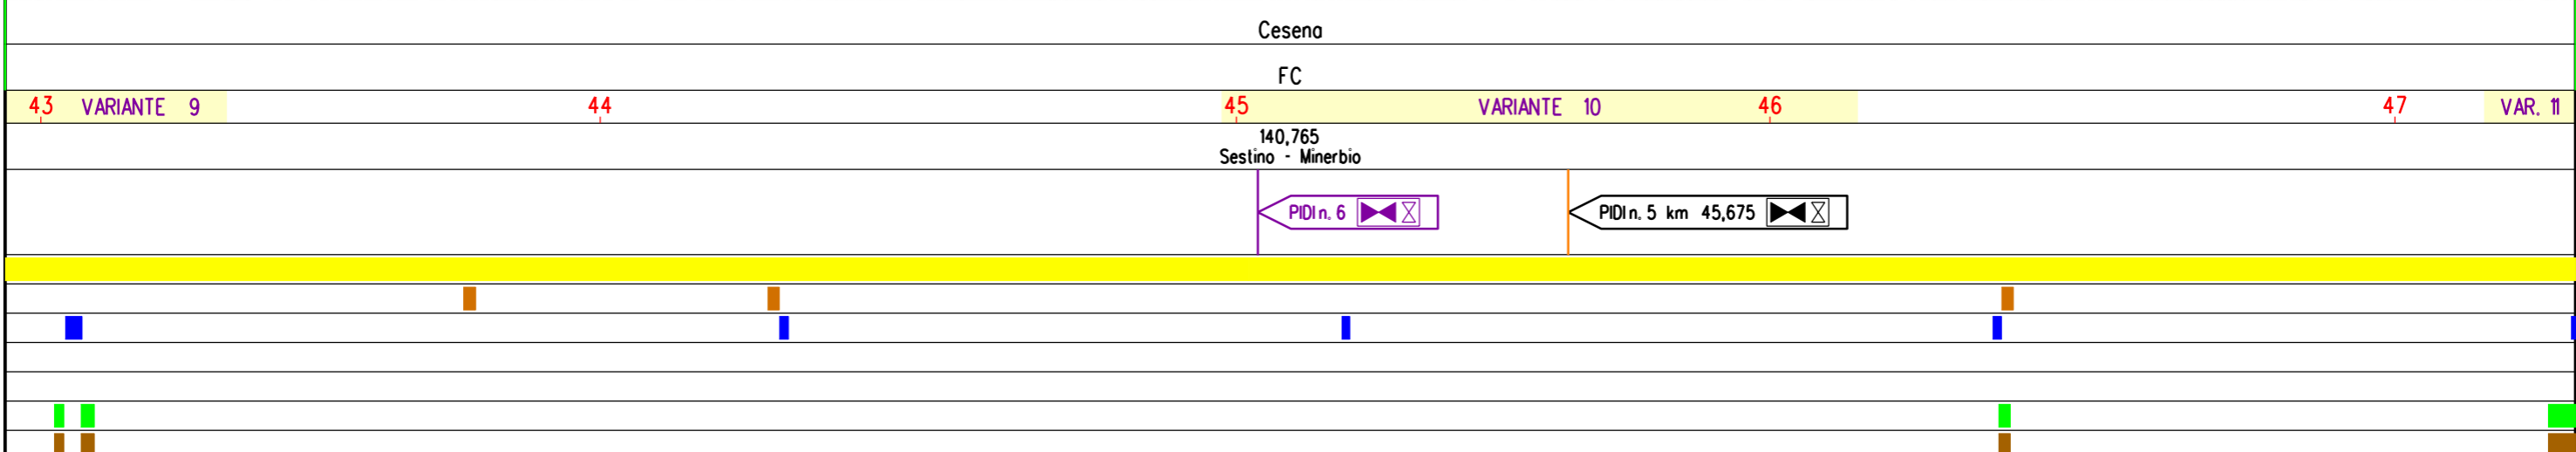


Proprietario
 **SNAM RETE GAS**
 Progettista
Snamprogetti

METANODOTTO: SESTINO - MINERBIO
 OPERE DI MITIGAZIONE E RIPRISTINO


DISEGNO **LB-D-83816**
 Foglio **12 di 19**
 REVISIONE **0**
 COMMESSA **663100**
 SCALA **1:10.000**

Tavola
13

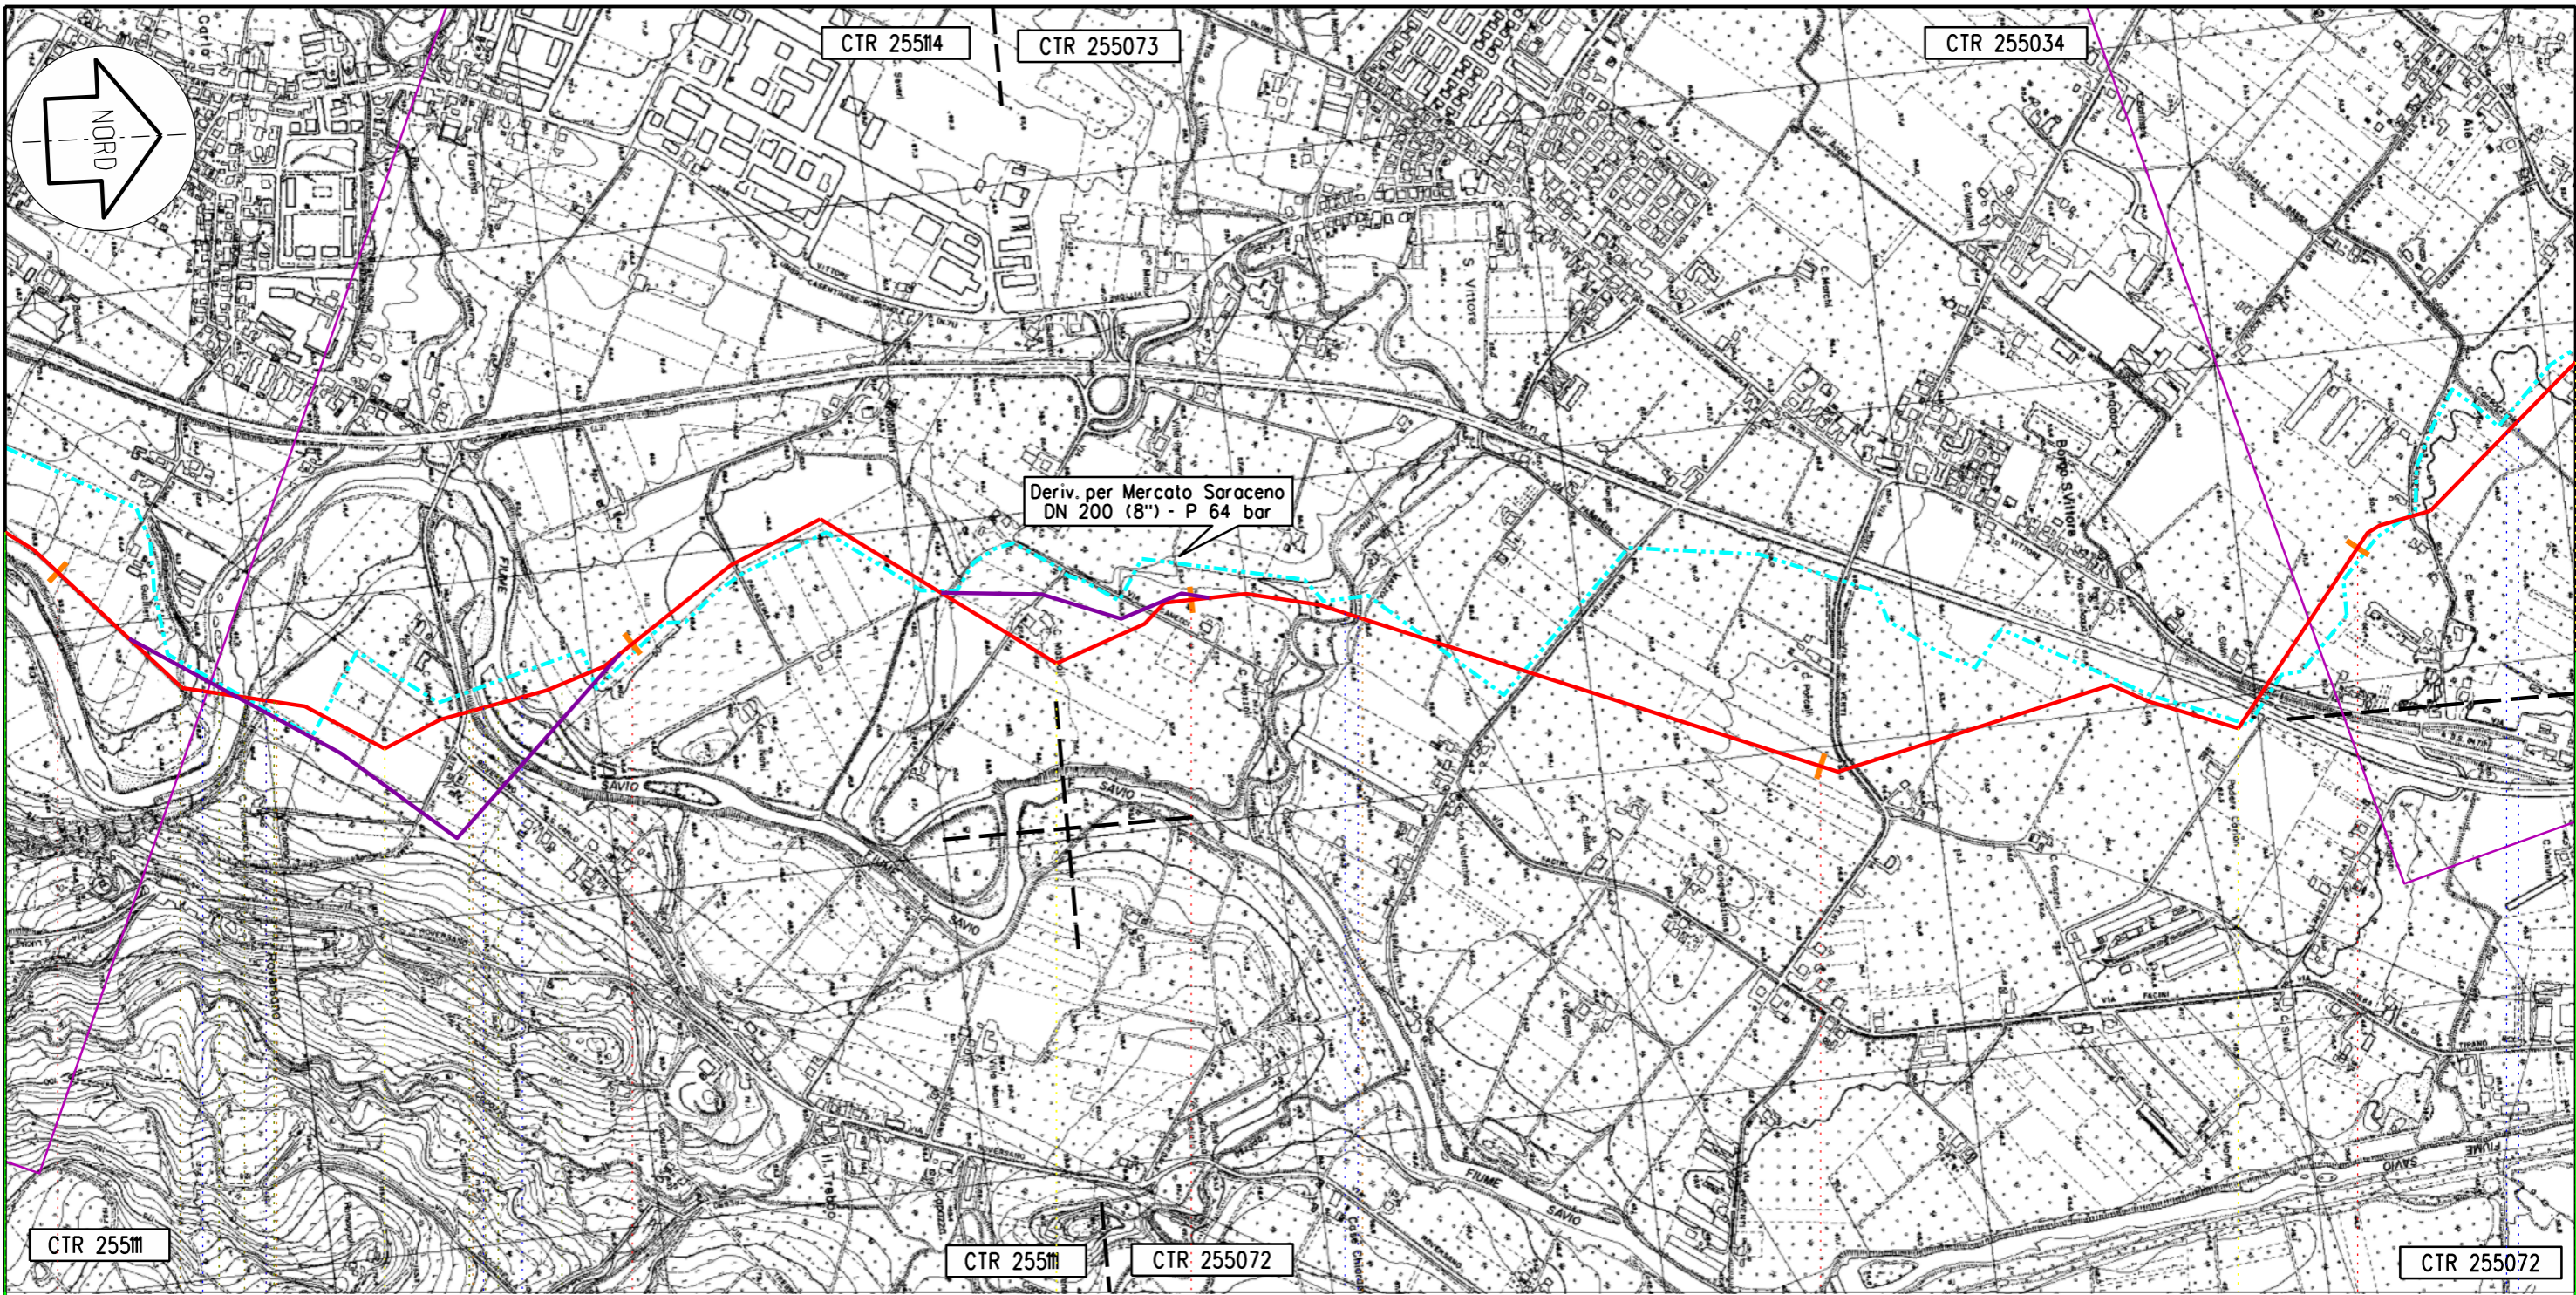

Il presente disegno e' di proprieta' aziendale - La societa' tutelera' i propri diritti a termine di legge.

Cesena				
FC				
47	VARIANTE 11	48	VARIANTE 12	49
140,765				
Sestino - Minerbio				

 


Proprietario
 **SNAM RETE GAS**
 Progettista
Snamprogetti

METANODOTTO: SESTINO - MINERBIO
 OPERE DI MITIGAZIONE E RIPRISTINO

DISEGNO **LB-D-83816**
 Foglio **13 di 19**
 REVISIONE **0**
 COMMESSA **663100**
 SCALA **1:10.000**

Tavola
14

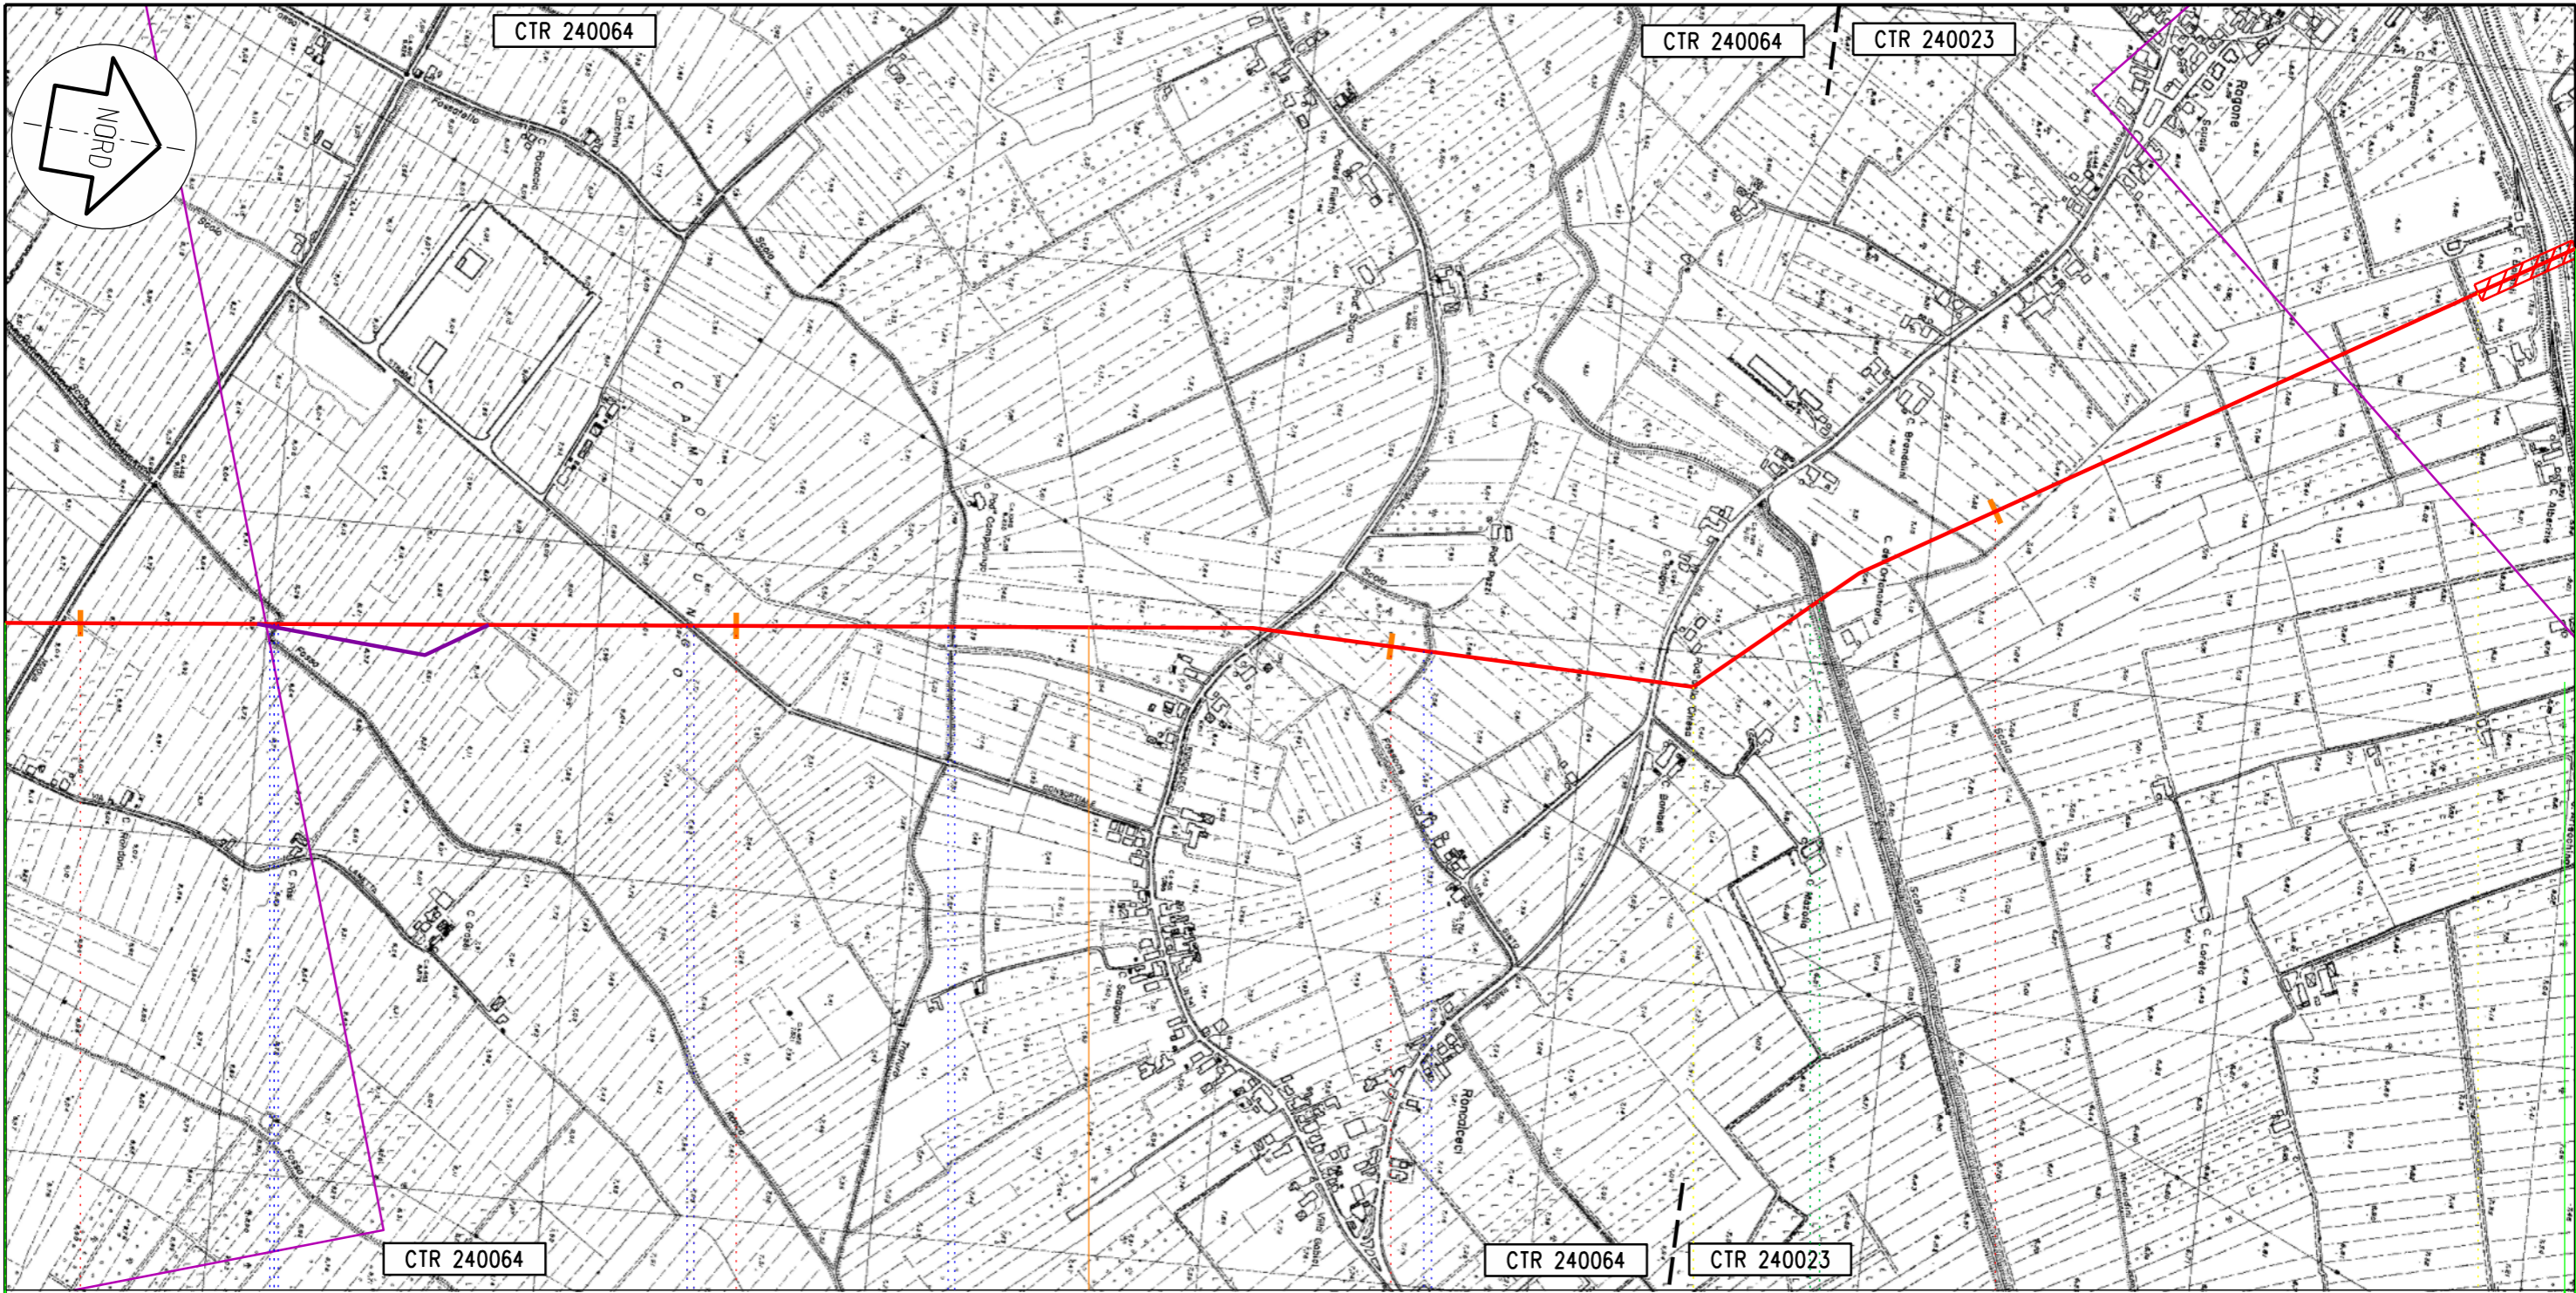

Il presente disegno e' di proprieta' aziendale - La societa' tutelera' i propri diritti a termine di legge.

Ravenna

Russi

RA

77


VARIANTE 13

78

79

80

140,765
Sestino - Minerbio

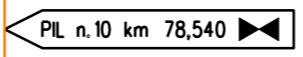


Proprietario
SNAM RETE GAS
Progettista
Snamprogetti

METANODOTTO: SESTINO - MINERBIO
OPERE DI MITIGAZIONE E RIPRISTINO

DISEGNO **LB-D-83816**
Foglio **14 di 19**
REVISIONE **0**
COMMESSA **663100**
SCALA **1:10.000**

Tavola
22

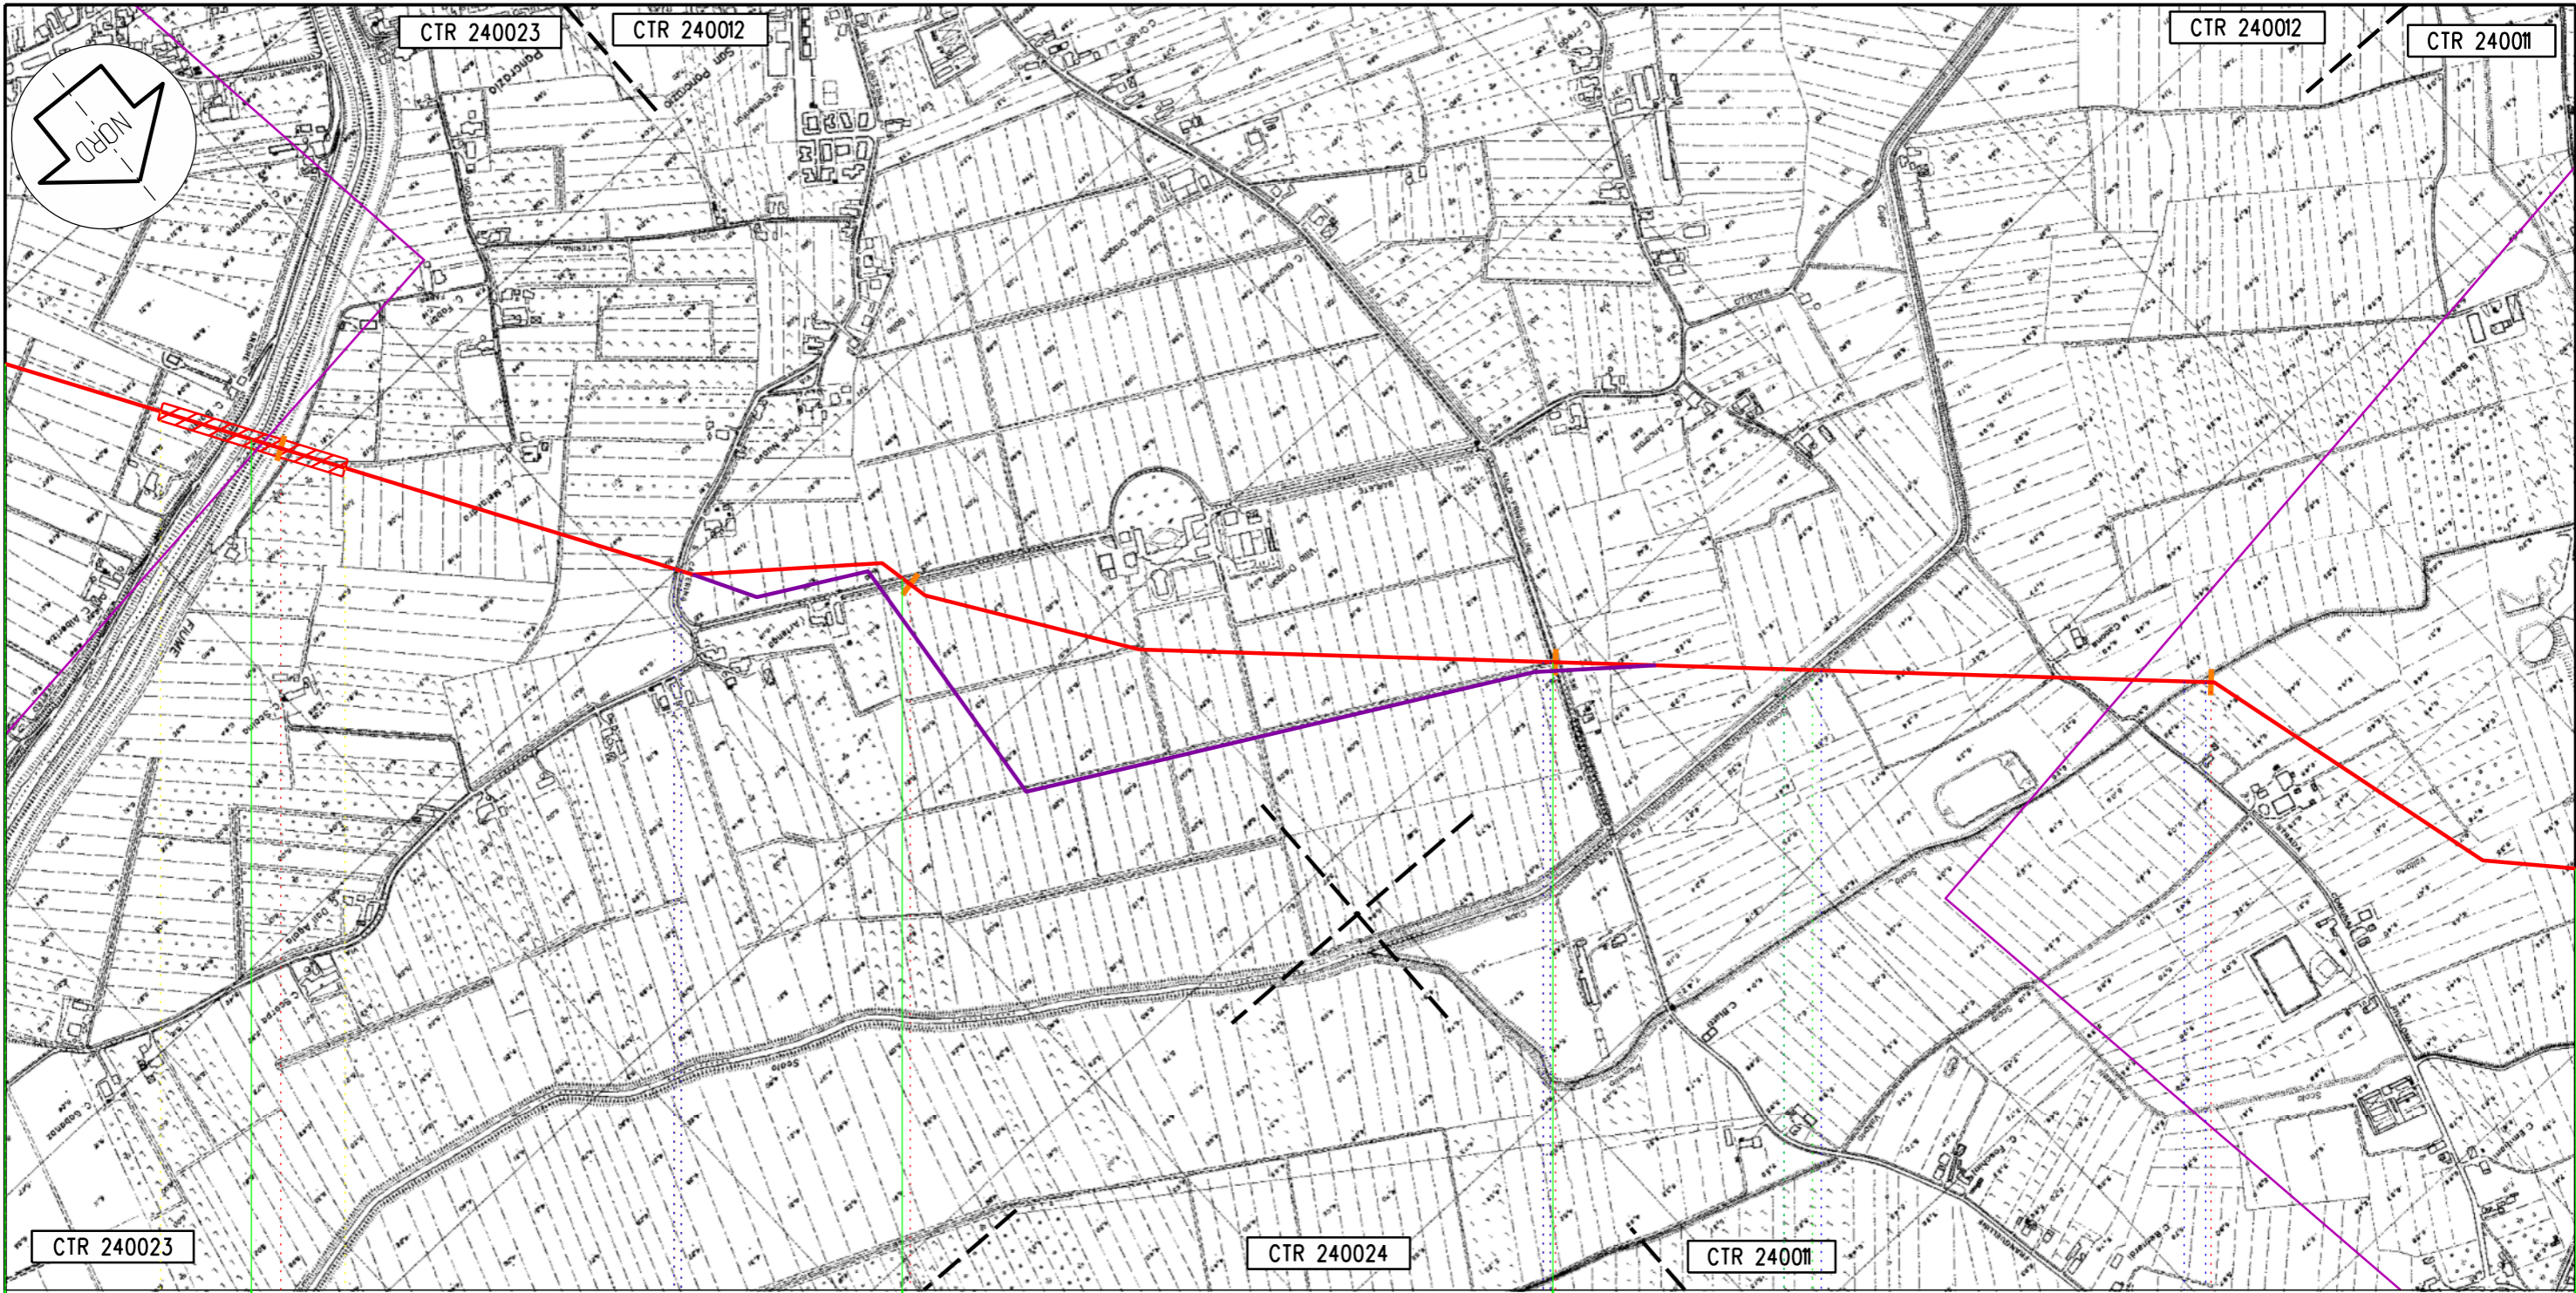

CTR 240023

CTR 240023

CTR 240012

CTR 240012

CTR 240011

CTR 240024

CTR 240011

Ravenna

Russi

Ravenna

Russi

RA

81

82

VARIANTE 14

83

84

140,765
Sestino - Minerbio


Il presente disegno e' di proprieta' aziendale - La societa' tutelera' i propri diritti a termine di legge.

Proprietario
SNAM RETE GAS
Progettista
Snamprogetti

METANODOTTO: SESTINO - MINERBIO
OPERE DI MITIGAZIONE E RIPRISTINO

DISEGNO **LB-D-83816**
Foglio **15 di 19**
REVISIONE **0**
COMMESSA **663100**
SCALA **1:10.000**

Tavola
23

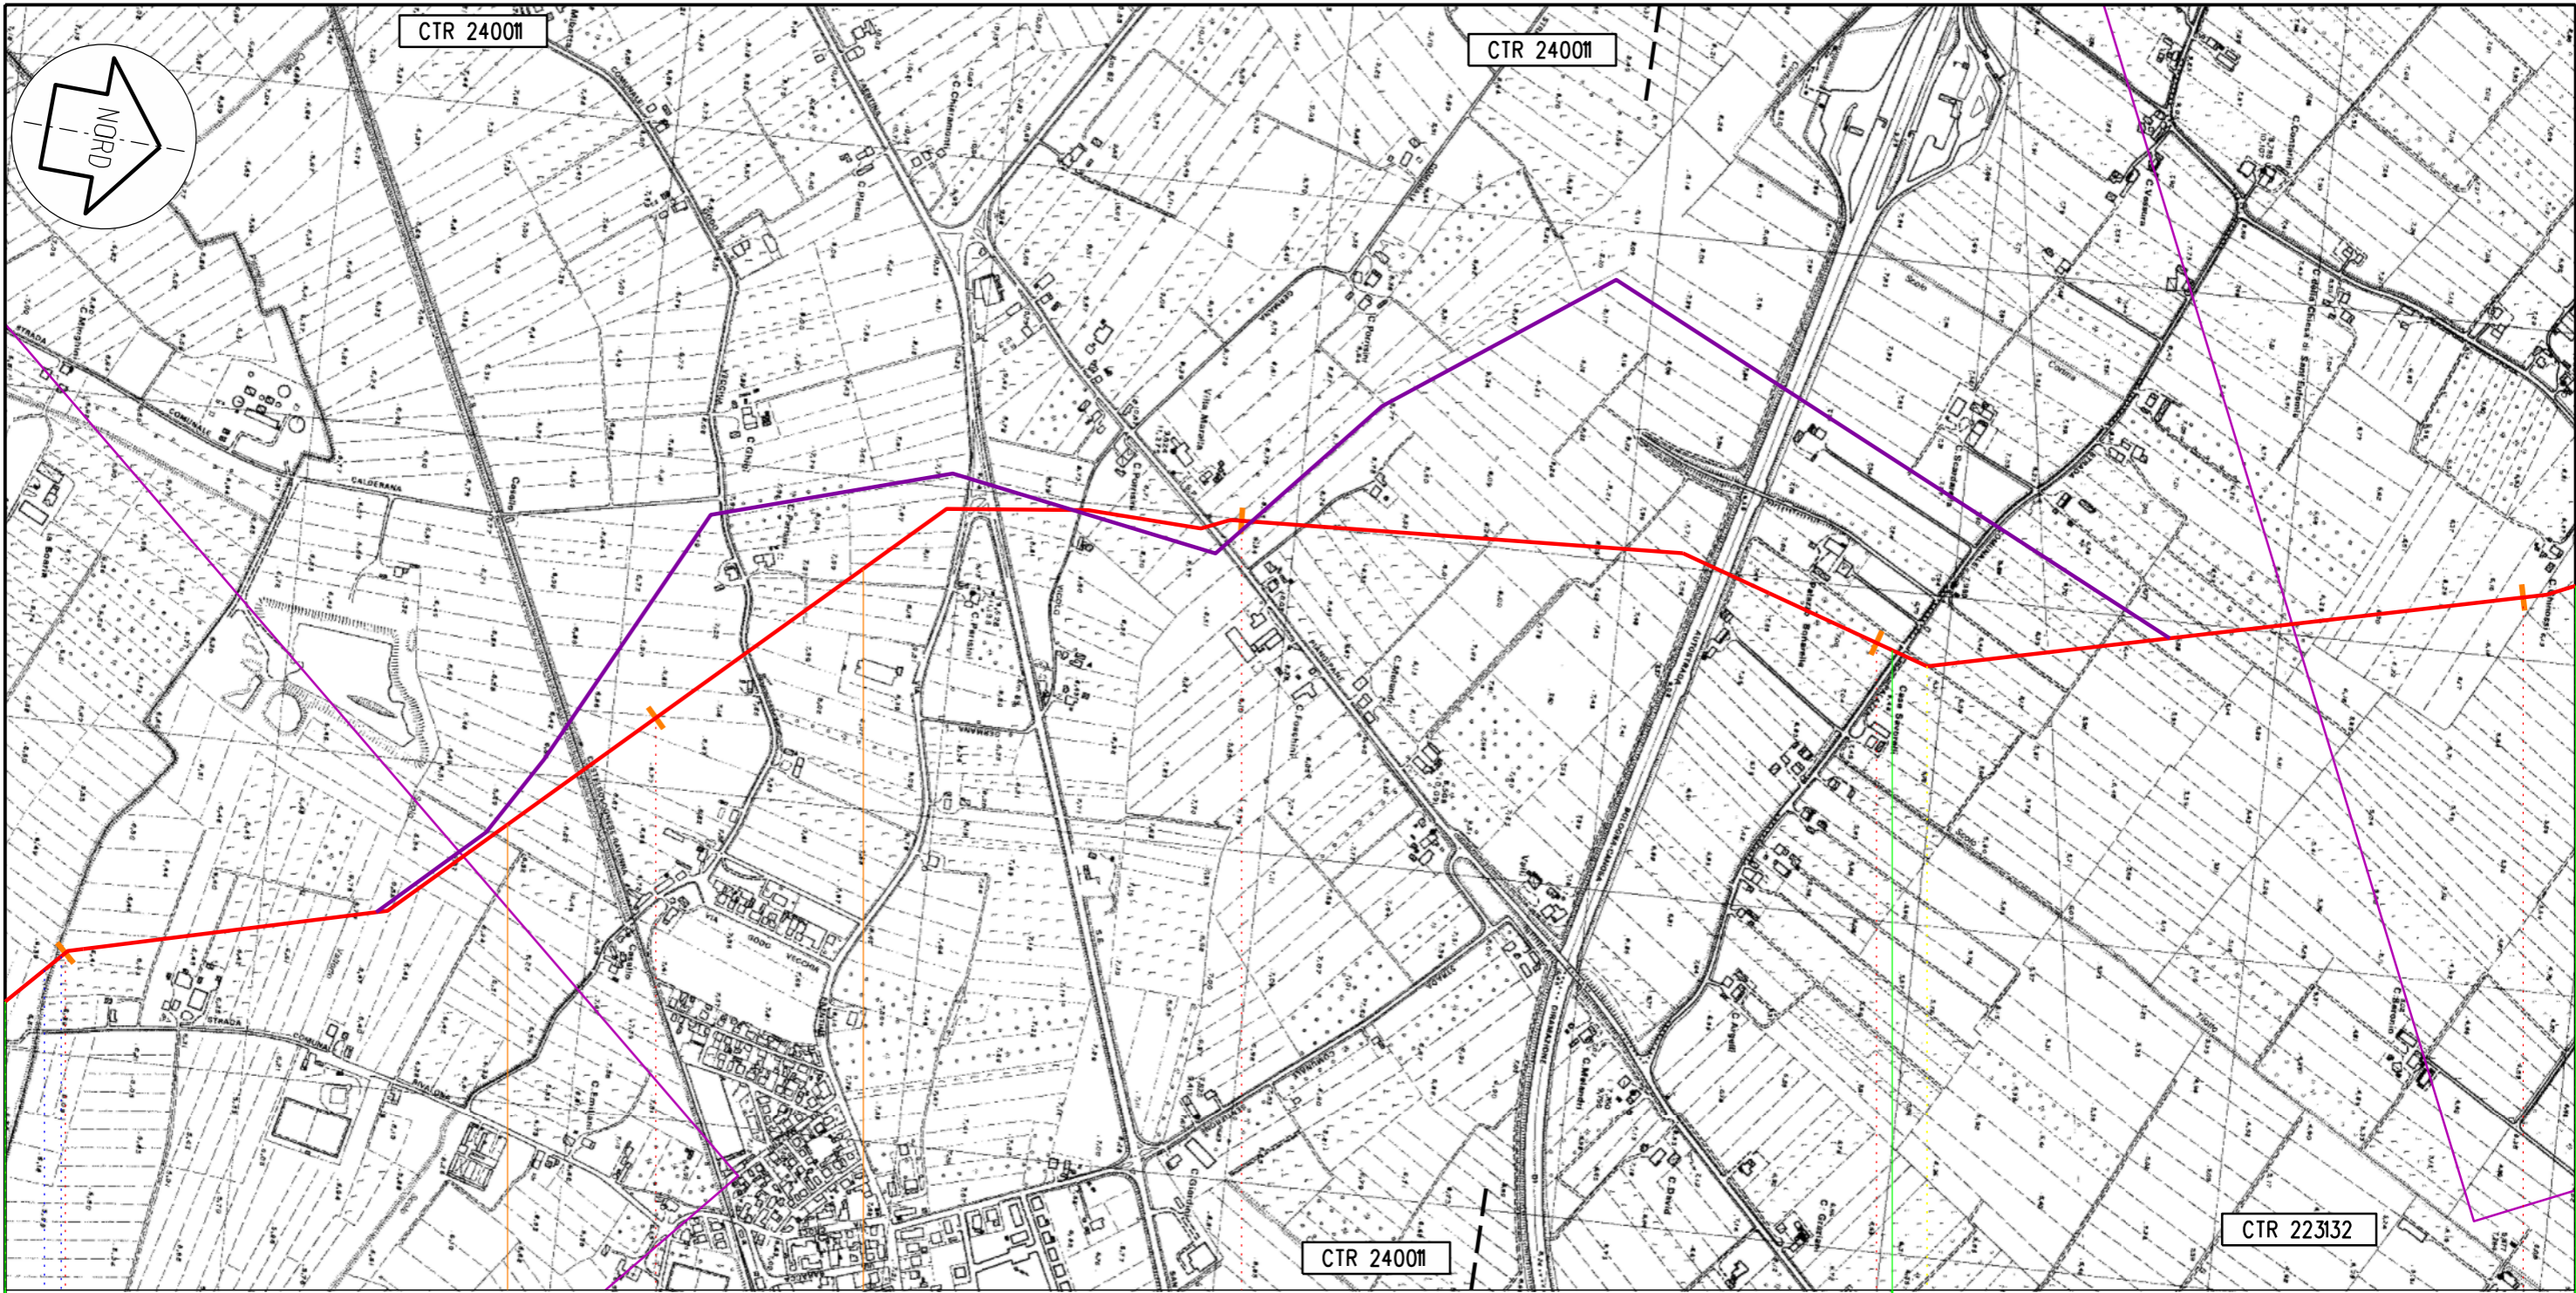

Russi

Ravenna

RA

84 85 86 87 88

VARIANTE 15

140,765
Sestino - Minerbio

◀▶ PIL n.11 km 84,720

◀▶ PIL n.12

◀▶ PIL n.13

▶◀ PIL n.12 km 85,390

Il presente disegno e' di proprieta' aziendale - La societa' tutelera' i propri diritti a termine di legge.

Proprietario
SNAM RETE GAS
Progettista
Snamprogetti

METANODOTTO: SESTINO - MINERBIO
OPERE DI MITIGAZIONE E RIPRISTINO

DISEGNO **LB-D-83816**
Foglio **16 di 19**
REVISIONE **0**
COMMESSA **663100**
SCALA **1:10.000**

Tavola
24



Il presente disegno e' di proprieta' aziendale - La societa' tutelera' i propri diritti a termine di legge.

Ravenna

Bagnacavallo

88

89

RA
VARIANTE 16
 140,765
 Sestino - Minerbio

90

91

Proprietario
 **SNAM RETE GAS**
 Progettista
Snamprogetti

METANODOTTO: SESTINO - MINERBIO
OPERE DI MITIGAZIONE E RIPRISTINO

DISEGNO **LB-D-83816**
 Foglio **17 di 19**
 REVISIONE **0**
 COMMESSA **663100**
 SCALA **1:10.000**

Tavola
25



Il presente disegno e' di proprieta' aziendale - La societa' tutelera' i propri diritti a termine di legge.

Lugo

Conselice

RA

109

110

111

VARIANTE 17

112

140,765
Sestino - Minerbio

◀▶ PIL n. 16

◀▶ PIL n. 17

◀▶ PIL n. 15 km 110,355


◀▶ PIL n. 16 km 110,680 ▶▶

Proprietario
SNAM RETE GAS
Progettista
Snamprogetti

METANODOTTO: SESTINO - MINERBIO
OPERE DI MITIGAZIONE E RIPRISTINO

DISEGNO **LB-D-83816**
Foglio **18 di 19**
REVISIONE **0**
COMMESSA **663100**
SCALA **1:10.000**

Tavola
31

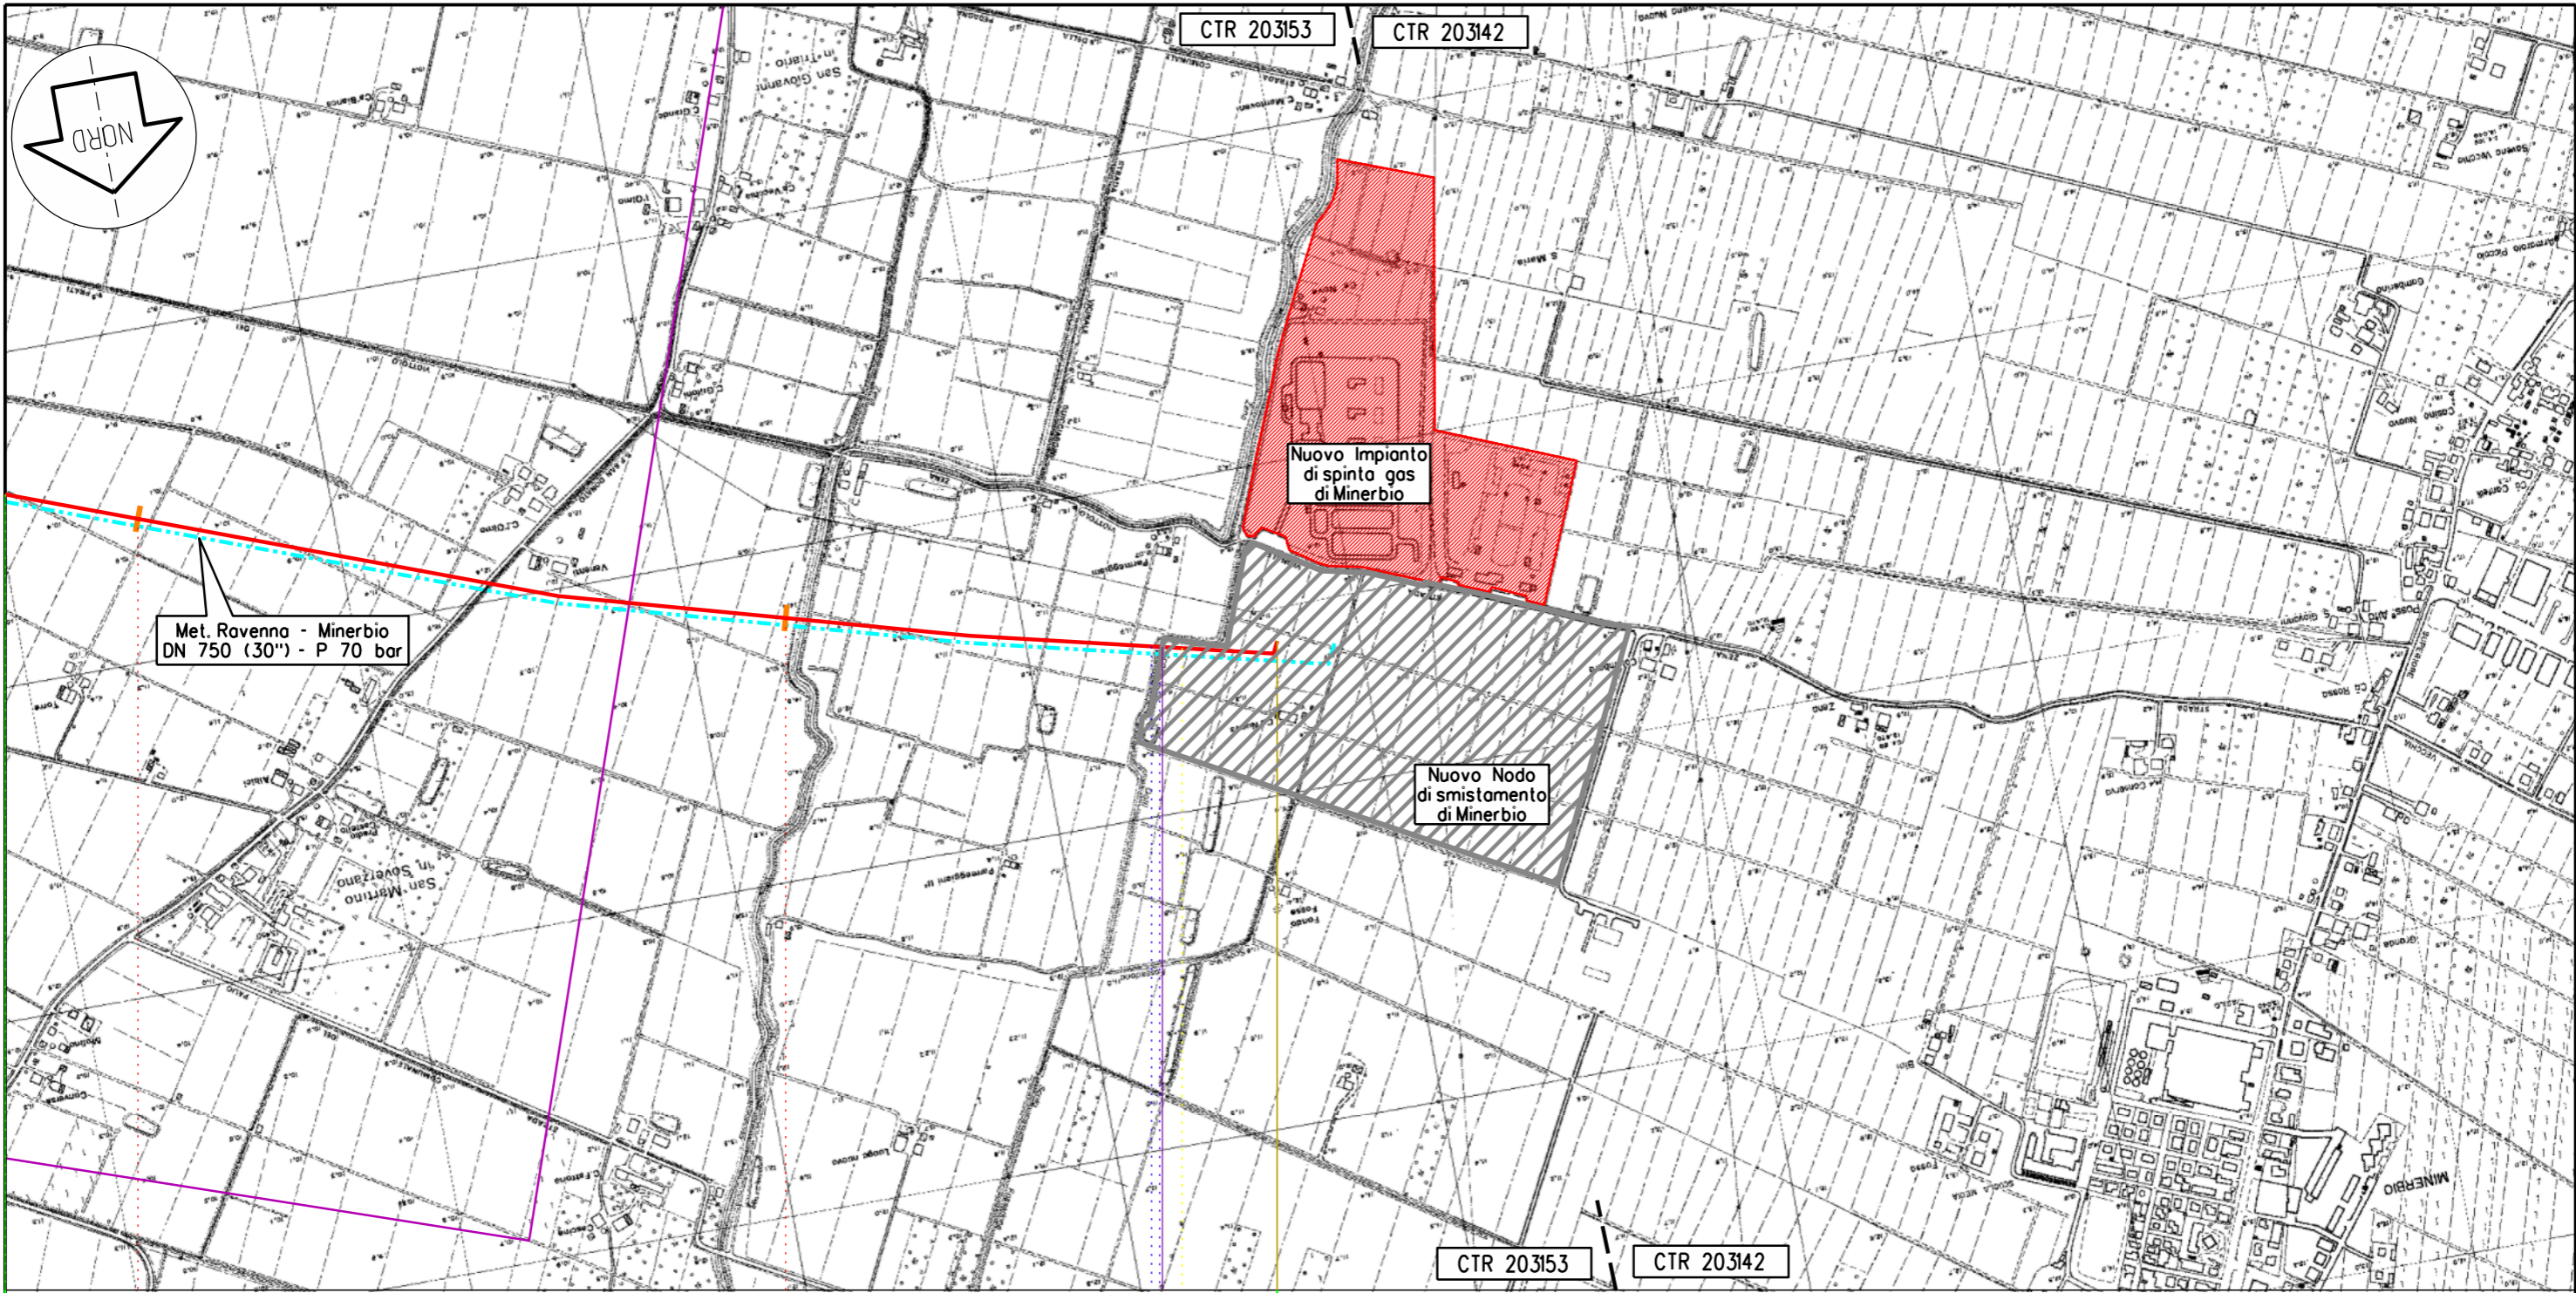

Met. Ravenna - Minerbio
DN 750 (30") - P 70 bar

Nuovo Impianto
di spinto gas
di Minerbio

Nuovo Nodo
di smistamento
di Minerbio

CTR 203153

CTR 203142

Minerbio

BO

139

140

140,765
Sestino - Minerbio

km 140,483

km 140,765

PISB EST

km 140,765 L/R

Il presente disegno e' di proprieta' aziendale - La societa' tutelera' i propri diritti a termine di legge.

Proprietario
SNAM RETE GAS
Progettista
Snamprogetti

METANODOTTO: SESTINO - MINERBIO
OPERE DI MITIGAZIONE E RIPRISTINO

DISEGNO **LB-D-83816**
Foglio **19 di 19**
REVISIONE **0**
COMMESSA **663100**
SCALA **1:10.000**

Tavola
40