

0	21/05/2012	EMISSIONE	SERAFINI	SABBATINI	CASATI
Rev.	DATA	DESCRIZIONE	ELABORATO	VERIFICATO	APPROVATO
		 SNAM RETE GAS	 Snamprogetti		COMMESSA 663100
		METANODOTTO: SESTINO - MINERBIO	PROGETTISTA		UNITA' 000
		DN 1200 (48") P 75 bar	DISEGNO LB-D-83819		REVISIONE 0
		PIANO STRALCIO DI BACINO PER L'ASSETTO IDROGEOLOGICO (PAI) AUTORITA' INTERREGIONALE DI BACINO MARECCHIA-CONCA	FG. 1	DI 7	SCALA 1:10.000

Legenda

-  Confini comunali
-  Alveo (art. 8)
-  Fascia con probabilita' di inondazione corrispondente a piene con tempi di ritorno fino a 200 anni nella situazione pre-interventi (art. 9)
-  Fascia con probabilita' di inondazione corrispondente a piene con tempi di ritorno fino a 200 anni nella situazione post-interventi (art. 9)
-  Fasce ad Alta Vulnerabilita' Idrologica (art. 9)
-  Delimitazione della fascia di territorio con probabilita' di inondazione corrispondente a piene con tempi di ritorno fino a 500 anni (art. 10)
-  Attraversamenti non adeguati

Numero progressivo
Corso d'acqua
16MA_R3
Livello di rischio
 (nel caso di ponti T5 o T2 a seconda della criticita' a 50 o 200 anni)

-  Calanchi (art. 14)
-  Aree in dissesto per fenomeni in atto (art. 14)
-  Aree di possibile influenza del dissesto nelle frane di crollo (art. 15)
-  Aree di possibile evoluzione del dissesto e frane quiescenti (art. 16)

NN_R Codice identificativo di area a rischio elevato e/o molto elevato (Perimetrazione di cui all'Allegato 2A)
NN_P Codice identificativo di area a pericolosita' elevata e/o molto elevata (Perimetrazione di cui all'Allegato 2B)

Aree in dissesto da assoggettare a verifica (art. 17)

-  Attiva
-  Quiescente
-  Aree verificate (ex art. 17)
-  Frana non cartografabile attiva
-  Frana non cartografabile quiescente

PLANIMETRIA

LEGENDA MECCANICA

-  TRACCIATO DEL 2008
-  TRACCIATO DEL 2012
-  CONDOTTA ESISTENTE
-  IMPIANTI IN PROGETTO
-  IMPIANTI ESISTENTI
-  PUNTO DI INTERCETTAZIONE DI LINEA (PIL)
-  PUNTO DI INTERCETTAZIONE DI DERIVAZIONE IMPORTANTE (PIDI)
-  PUNTO DI INTERCETTAZIONE CON DISCAGGIO DI ALLACCIAMENTO (PIDA)
-  PUNTO DI INTERCETTAZIONE DI DERIVAZIONE SEMPLICE (PIDS)
-  SEGNA PIG
-  GIUNTO ISOLANTE
-  CABINA DI RIDUZIONE
-  PUNTO DI LANCIO E RICEVIMENTO PIG
-  GALLERIA - MICRO/MINI TUNNEL - RAISE BORING TRACCIATO DEL 2008
-  GALLERIA - MICRO/MINI TUNNEL - RAISE BORING TRACCIATO DEL 2012

LEGENDA OPERE ACCESSORIE


-  Pista provvisoria di passaggio
-  Adeguamento strade esistenti
-  Strada di accesso agli impianti

INFRASTRUTTURE PROVVISORIE

-  Piazzole stoccaggio tubazioni
-  Depositi temporanei

COMUNI	
PROVINCIE	
PROGRESSIVE CHILOMETRICHE	
LIMITI DI TRONCO	
PUNTI IMPIANTISTICI	
PISTE PROVVISORIE  ADEGUAMENTI  STRADE DI ACCESSO 	
DEPOSITI TEMPORANEI  PIAZZOLE STOCCAGGIO TUBAZIONI 	
ALLARGAMENTO FASCIA DI LAVORO 	
OPERE CIVILI  Trasversali  Longitudinali	


DATI DI PROGETTO

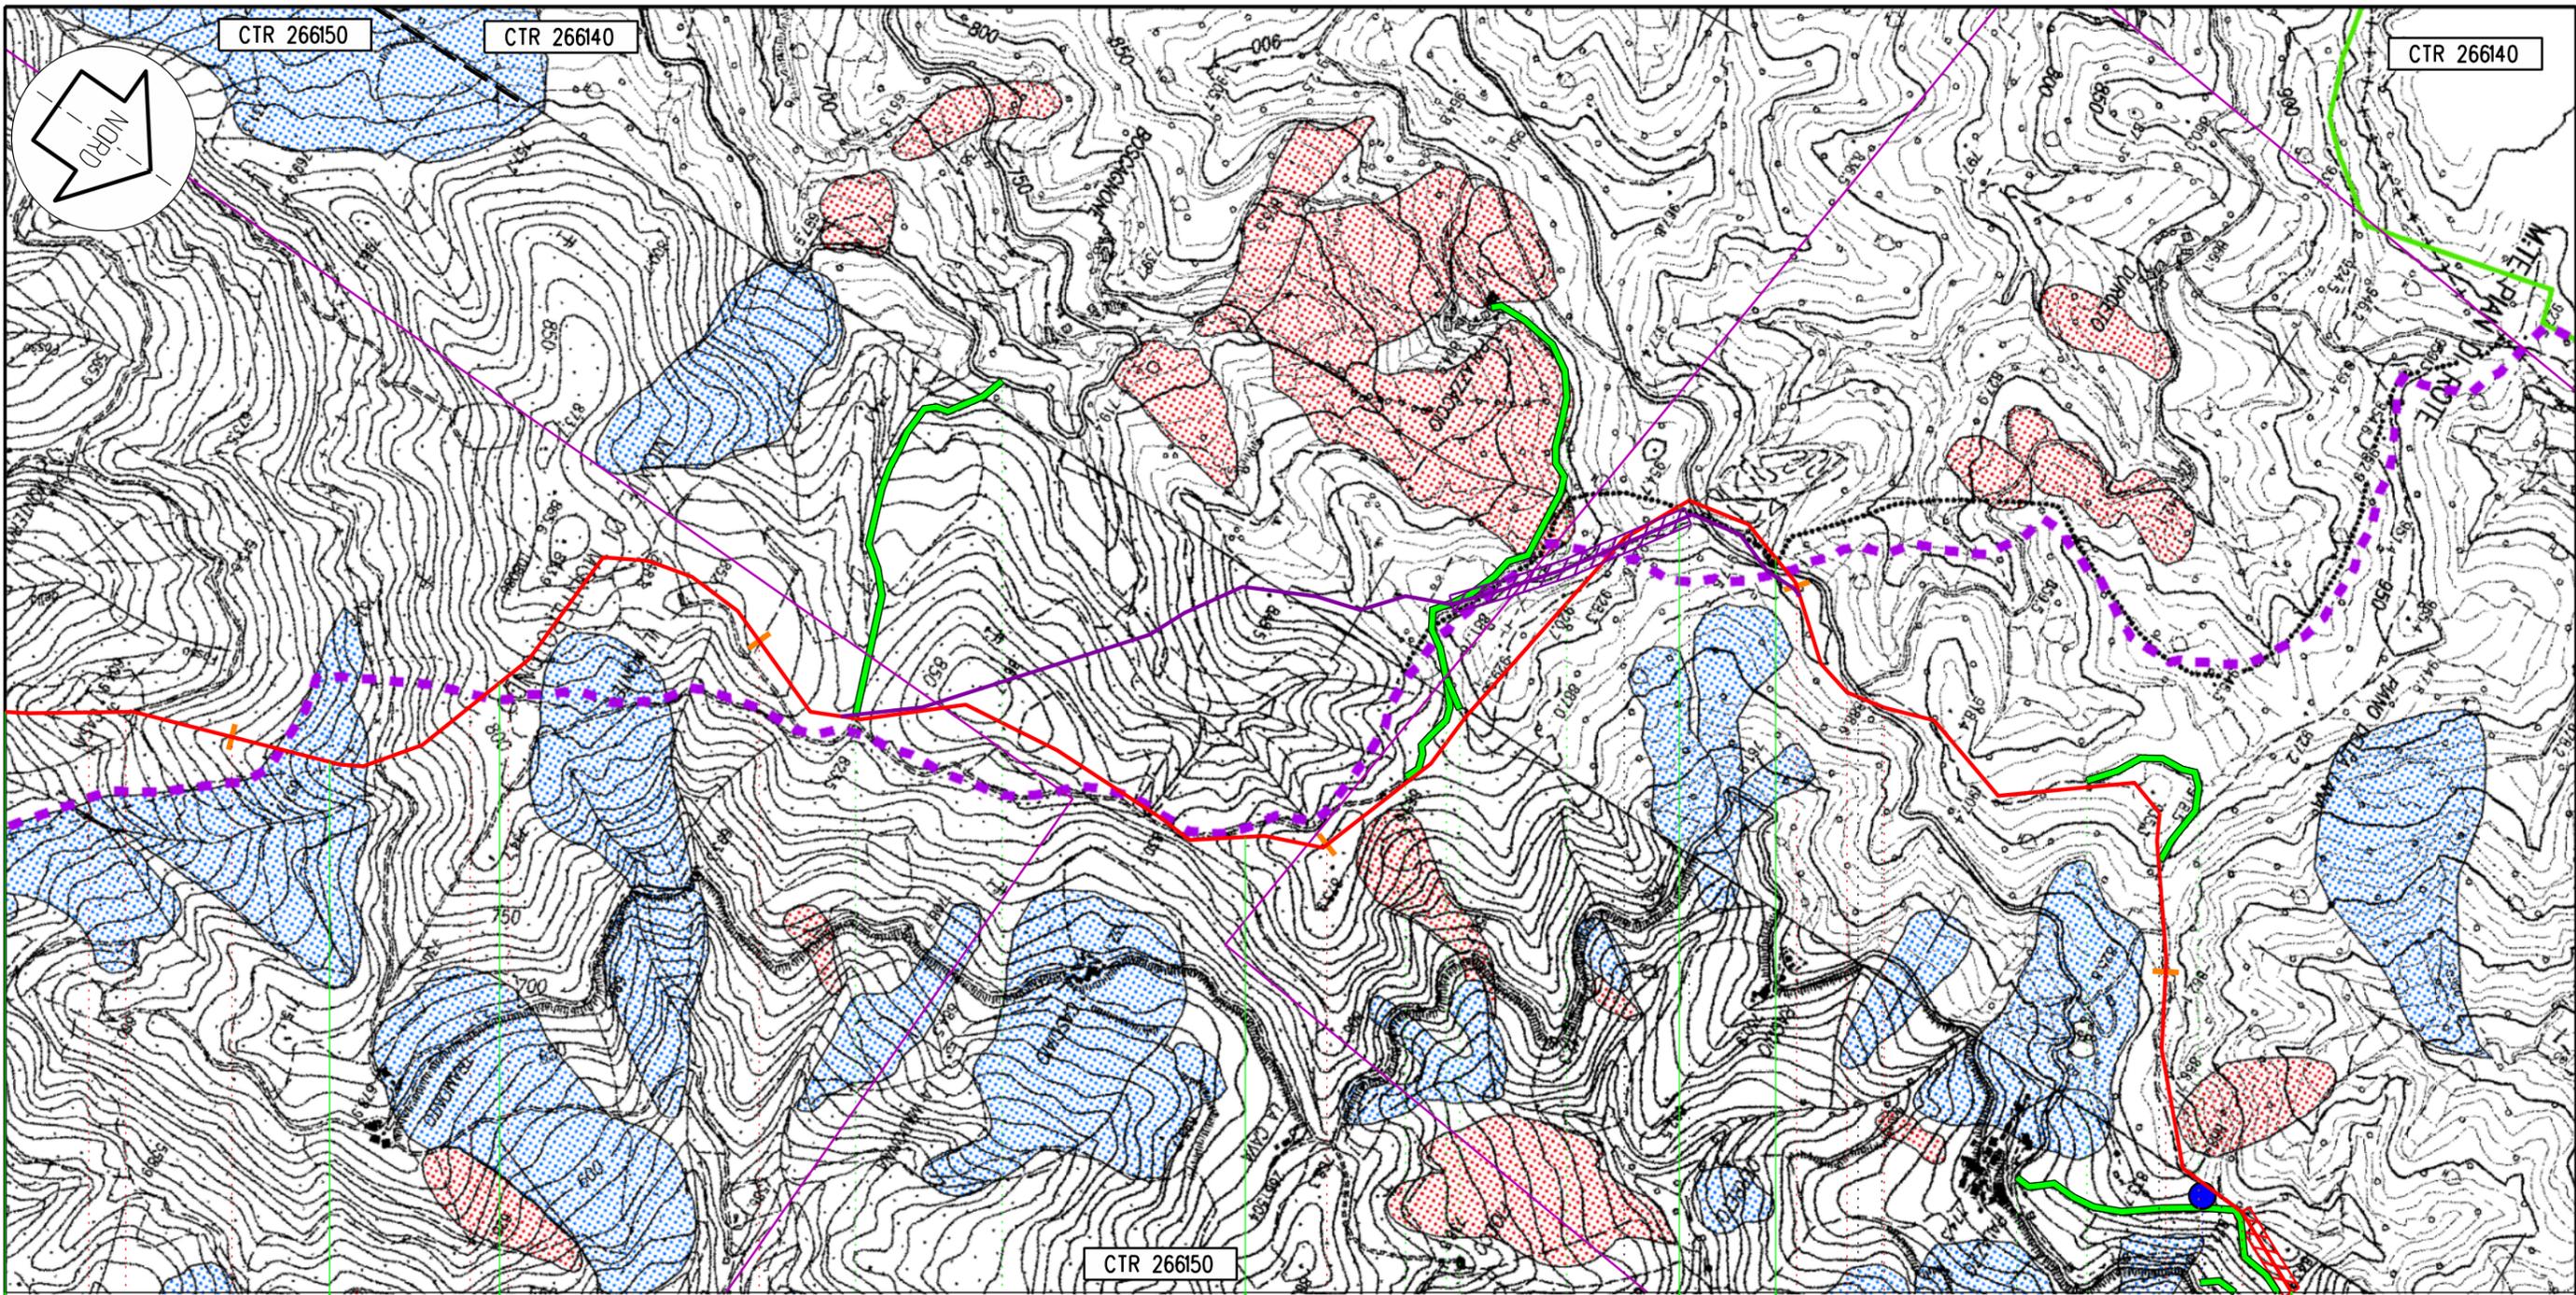

Badia Tedalda Sant' Agata Feltria Casteldelci Sant' Agata Feltria Casteldelci Sant' Agata Feltria

AR 10 11 VARIANTE 2 12 13 14 RN

140,765
Sestino - Minerbio

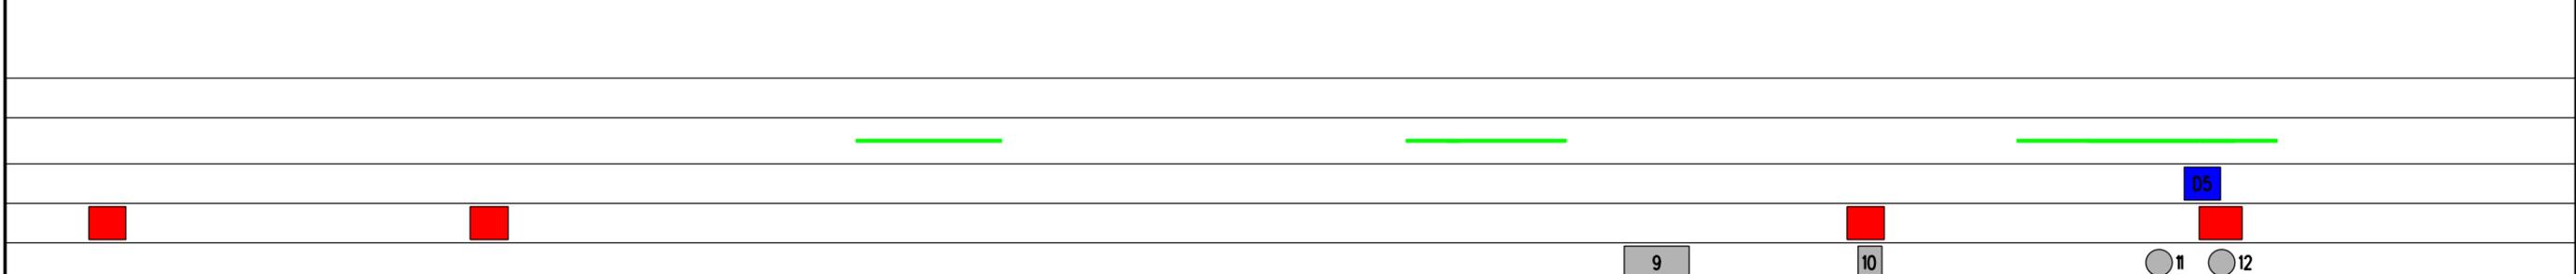



Proprietario
SNAM RETE GAS
Progettista
Snamprogetti

METANODOTTO: SESTINO - MINERBIO
PIANO STRALCIO DI BACINO PER L'ASSETTO IDROGEOLOGICO (PAI)
AUTORITA' INTERREGIONALE DI BACINO MARECCHIA-CONCA

DISEGNO **LB-D-83819**
Foglio **4 di 7**
REVISIONE **0**
COMMESSA **663100**
SCALA **1:10.000**

Tavola
4

Il presente disegno e' di proprieta' aziendale - La societa' tutelera' i propri diritti a termine di legge.

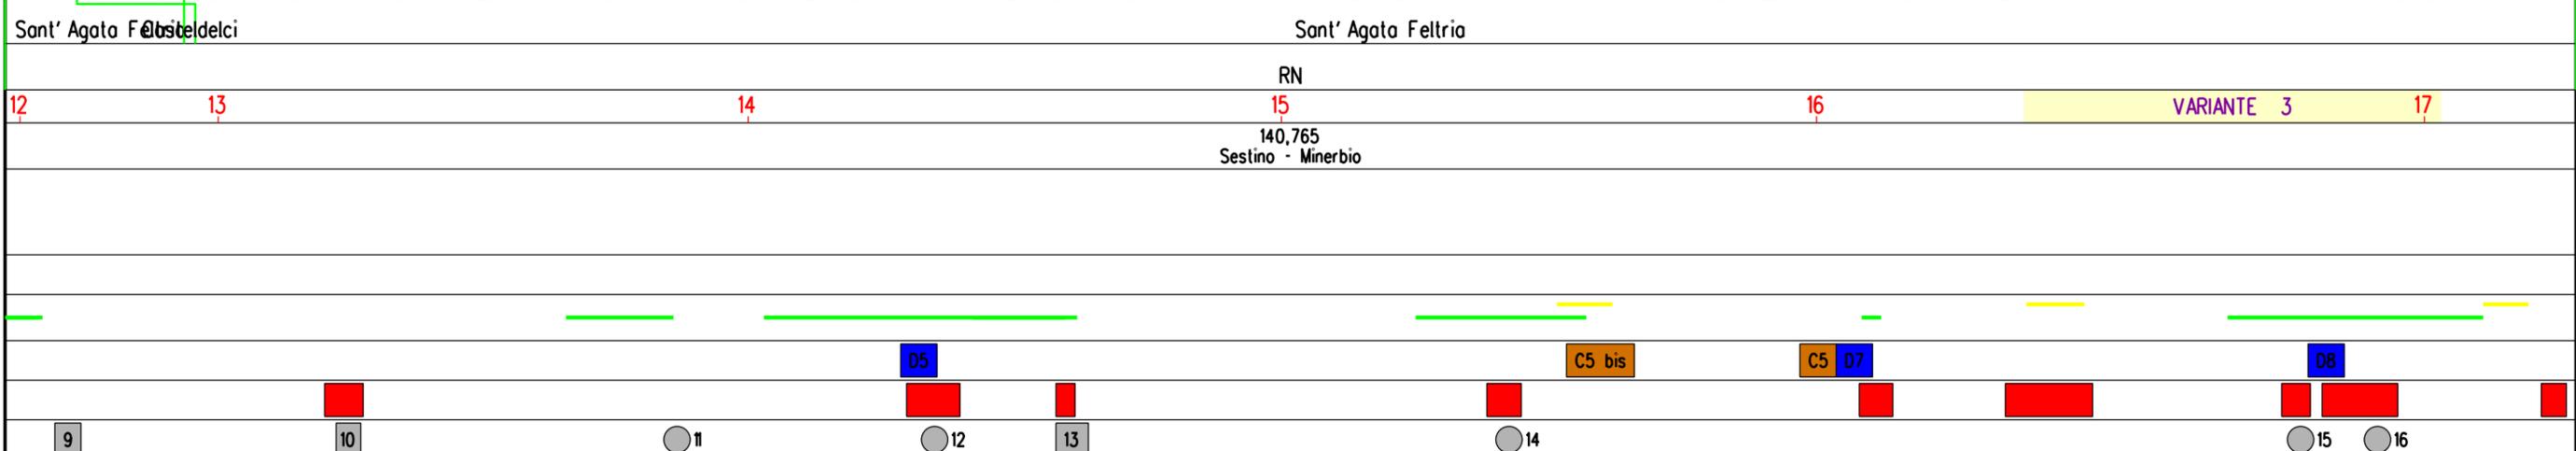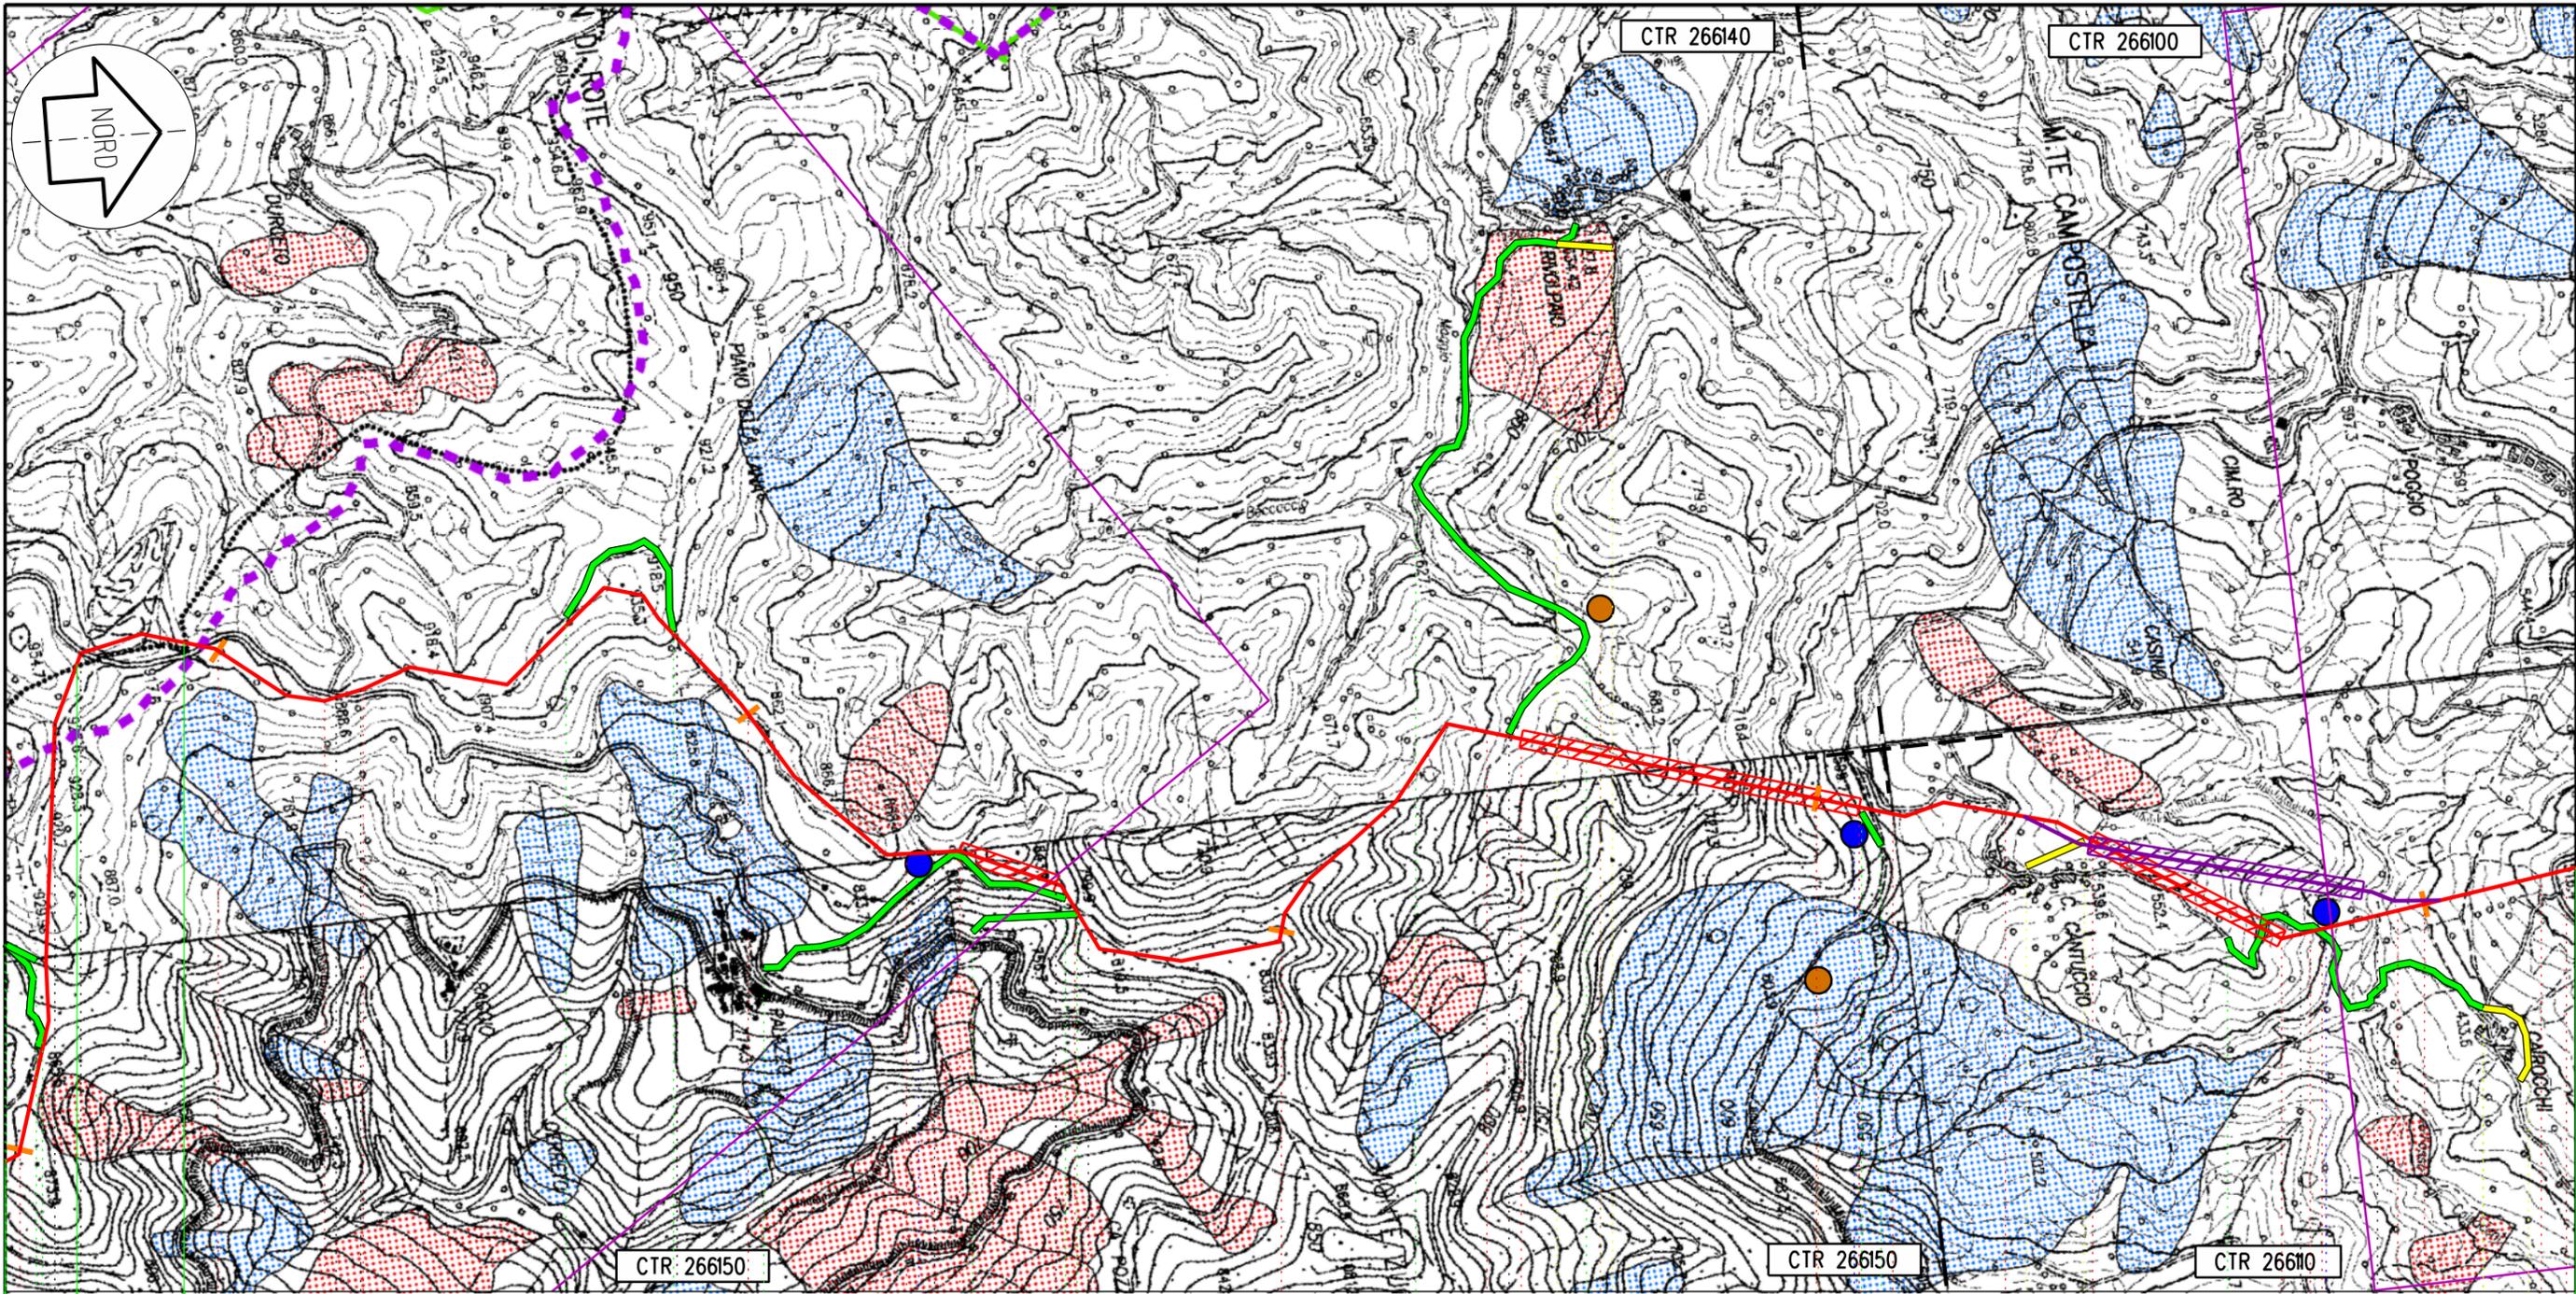


Il presente disegno e' di proprieta' aziendale - La societa' tutelera' i propri diritti a termine di legge.

Proprietario
SNAM RETE GAS
 Progettista
Snamprogetti

METANODOTTO: SESTINO - MINERBIO
PIANO STRALCIO DI BACINO PER L'ASSETTO IDROGEOLOGICO (PAI)
AUTORITA' INTERREGIONALE DI BACINO MARECCHIA-CONCA

DISEGNO **LB-D-83819**
 Foglio **5 di 7**
 REVISIONE **0**
 COMMESSA **663100**
 SCALA **1:10.000**

Tavola
5

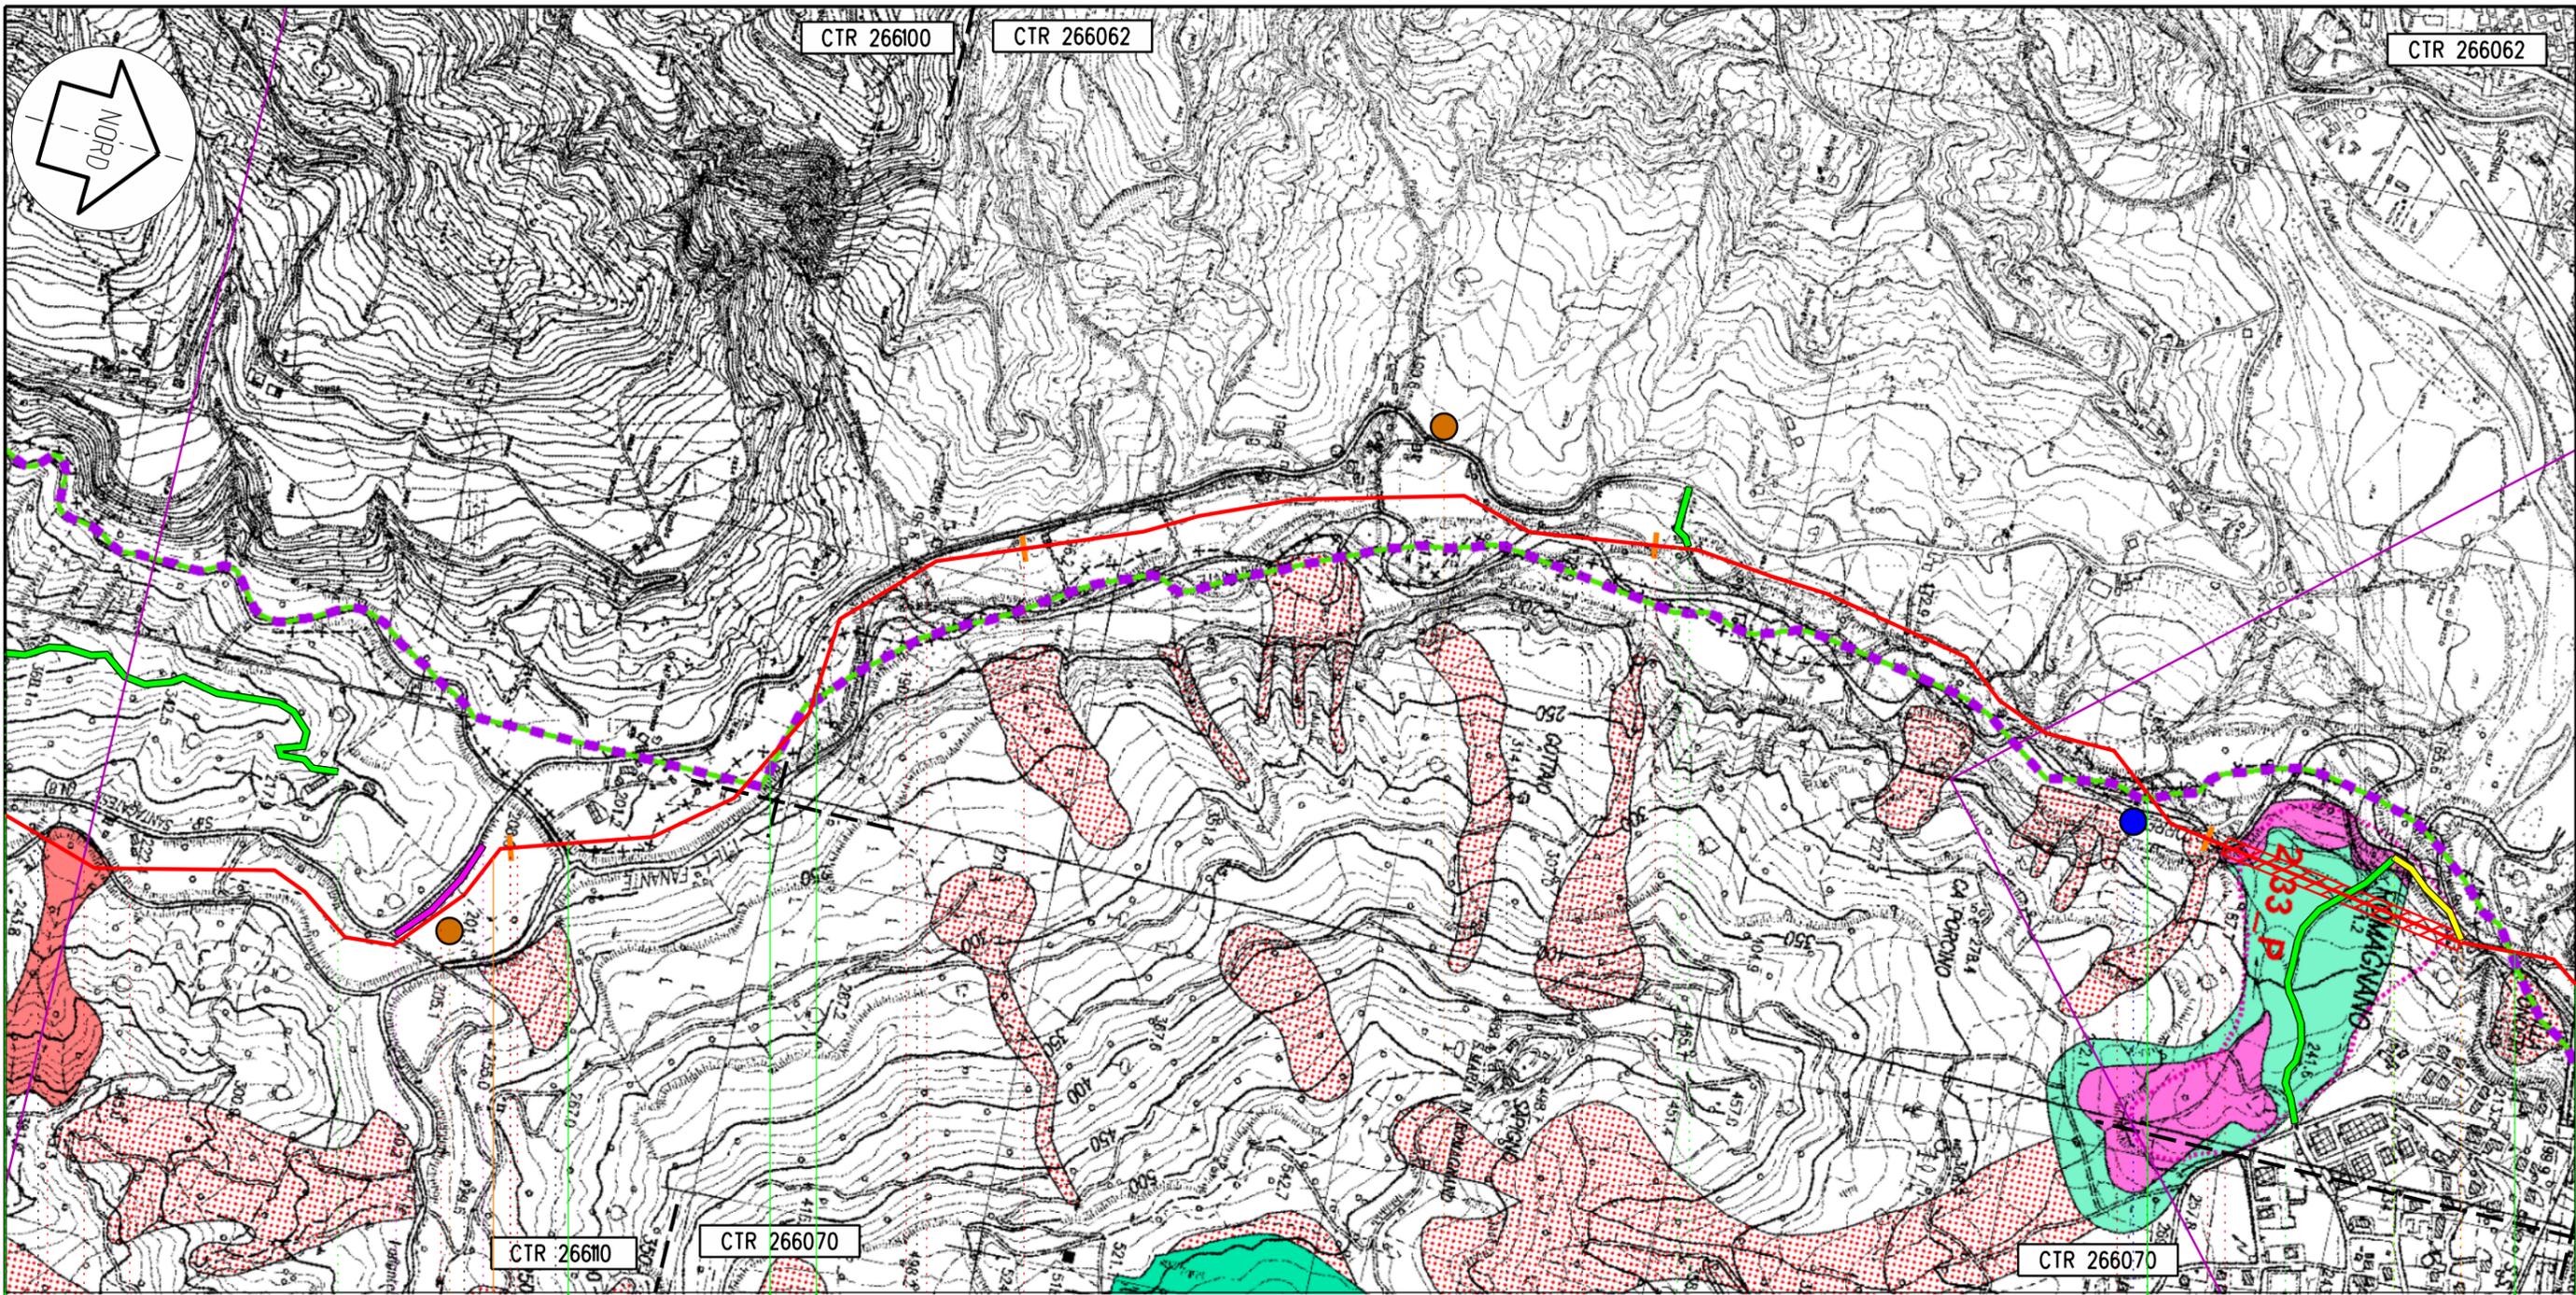

Sant' Agata Feltria	Sarsina	Sant' Agata Feltria	Sarsina	Sant' Agata Feltria	Sarsina
RN	FC	RN	FC	RN	FC

22


23

24

25

140,765
Sestino - Minerbio

PIL n. 3 km 21,965 L/R

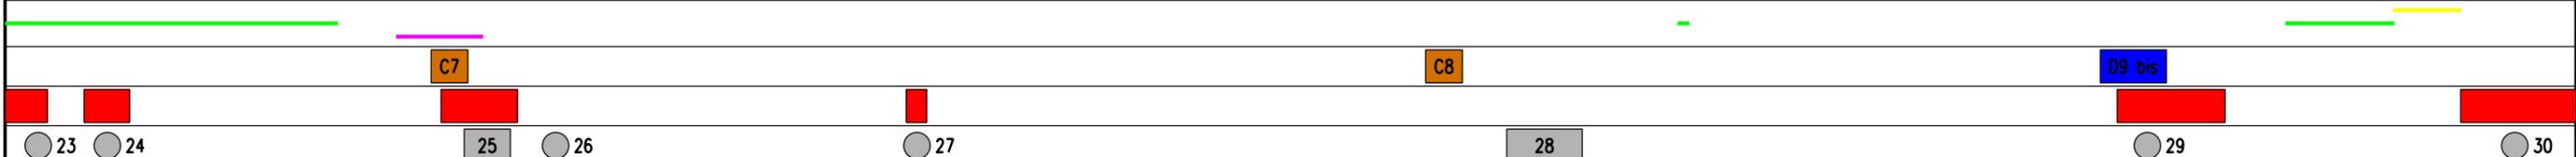


Proprietario
SNAM RETE GAS
Progettista
Snamprogetti

METANODOTTO: SESTINO - MINERBIO
PIANO STRALCIO DI BACINO PER L'ASSETTO IDROGEOLOGICO (PAI)
AUTORITA' INTERREGIONALE DI BACINO MARECCHIA-CONCA

DISEGNO	LB-D-83819	Tavola
Foglio	6 di 7	7
REVISIONE	0	
COMMESSA	663100	
SCALA	1:10.000	

Il presente disegno e' di proprieta' aziendale - La societa' tutelera' i propri diritti a termine di legge.

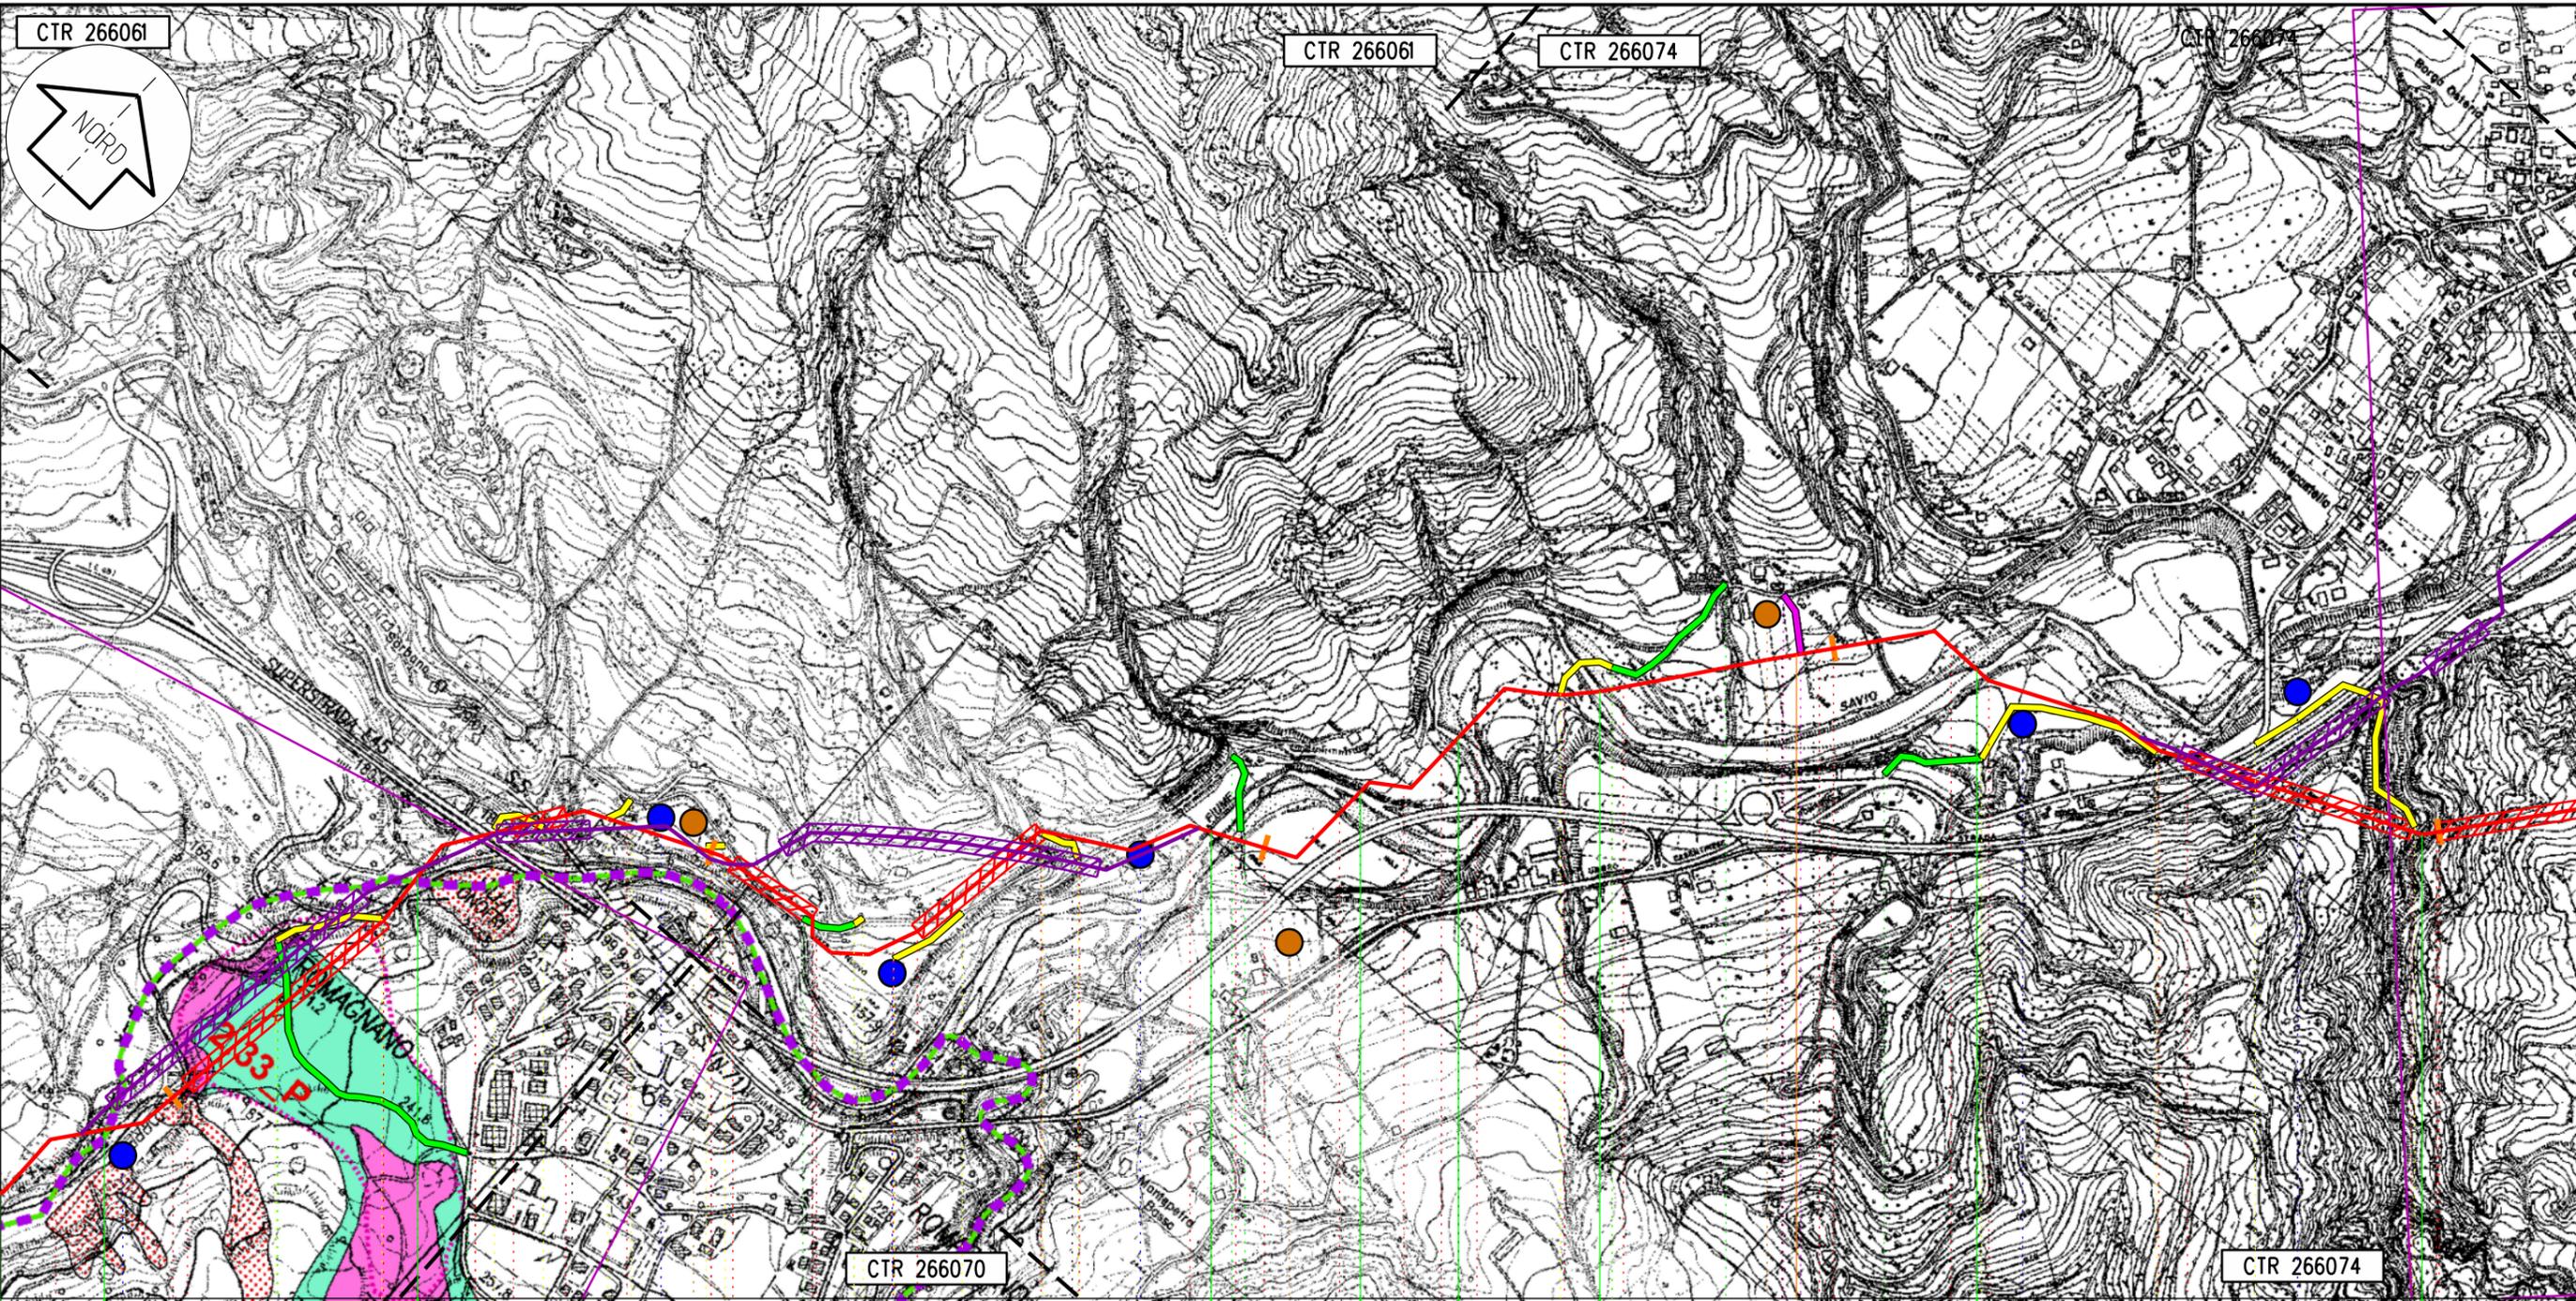


Sarsina Sant' Agata Feltria Sarsina Sogliano alRubicone Sarsina Sogliano alRubicone Mercato Saraceno Sogliano alRubicone Mercato Saraceno

FC RN FC

25 VARIANTE 4 26 27 28 VARIANTE 5 29

140,765
Sestino - Minerbio

PIL n. 4 PIL n. 3 km 27,940

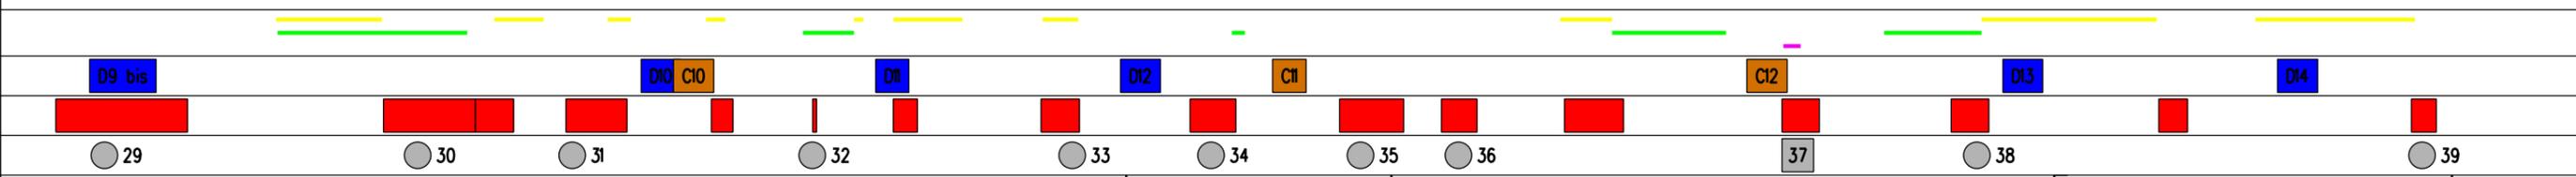

Proprietario
SNAM RETE GAS
Progettista
Snamprogetti

METANODOTTO: SESTINO - MINERBIO
**PIANO STRALCIO DI BACINO PER L'ASSETTO IDROGEOLOGICO (PAI)
AUTORITA' INTERREGIONALE DI BACINO MARECCHIA-CONCA**

DISEGNO	LB-D-83819	Tavola 8
Foglio	7 di 7	
REVISIONE	0	
COMMESSA	663100	
SCALA	1:10.000	

Il presente disegno e' di proprieta' aziendale - La societa' tutelera' i propri diritti a termine di legge.