





0	21/05/2012	EMISSIONE	SERAFINI	SABBATINI	CASATI
Rev.	DATA	DESCRIZIONE	ELABORATO	VERIFICATO	APPROVATO
	SNAM RETE GAS	 Snamprogetti	COMMESSA 663100	UNITA' 000	
METANODOTTO: SESTINO - MINERBIO			DISEGNO LB-D-83822		
DN 1200 (48") P 75 bar			REVISIONE	0	
PROVINCIA DI RAVENNA, PIANO TERRITORIALE DI COORDINAMENTO PROVINCIALE - TUTELA DEI SISTEMI AMBIENTALI E DELLE RISORSE NATURALI E STORICO-CULTURALI			FG. 1	DI 6	
			SCALA	1:25.000	

LEGENDA

Sistemi e zone strutturanti la forma del territorio

SISTEMI

- ● ● Collina Art. 3.9
- ▲ ▲ ▲ Costa Art. 3.12
- - - Perimetro del P.R. del Porto Art. 3.12

COSTA

- Zone di riqualificazione della costa e dell'arenile Art. 3.13
- Zone urbanizzate in ambito costiero Art. 3.14
- Zone di tutela della costa e dell'arenile Art. 3.15

LAGHI, CORSI D'ACQUA E ACQUE SOTTERRANEE

- Zone di tutela dei caratteri ambientali di laghi, bacini e corsi d'acqua Art. 3.17
- Invasi ed alvei di laghi, bacini e corsi d'acqua Art. 3.18
- ✦ Sorgenti Art. 5.3c
- Risorgive Art. 5.3d
- Acquiferi carsici Art. 5.3e

Zone ed elementi di interesse paesaggistico ambientale

AMBITI DI TUTELA

- Zone di particolare interesse paesaggistico ambientale Art. 3.19
- Paleodossi fluviali particolarmente pronunciati Art. 3.20a
- Dossi di ambito fluviale recente Art. 3.20b
- Paleodossi di modesta rilevanza Art. 3.20c
- Sistemi dunosi costieri di rilevanza storico documentale paesistica Art. 3.20d
- Sistemi dunosi costieri di rilevanza idrogeologica Art. 3.20e
- Bonifiche Art. 3.23
- Zone di tutela naturalistica - di conservazione Art. 3.25a
- Zone di tutela naturalistica - di limitata trasformazione Art. 3.25b
- ◆ ◆ ◆ Crinali spartiacque minori Art. 3.9

Zone ed elementi di particolare interesse storico

ZONE ED ELEMENTI DI PARTICOLARE INTERESSE STORICO-ARCHEOLOGICO

- Complessi archeologici Art. 3.21A.a
- Aree di concentrazione di materiali archeologici Art. 3.21A.b2
- Aree di affioramento di materiali archeologici Art. 3.21A.b3
- Zone di tutela dell'impianto storico della centuriazione Art. 3.21B.c
- Elementi dell'impianto storico della centuriazione Art. 3.21A.d
- ● ● Strade storiche Art. 3.24a
- * * * * * Strade panoramiche Art. 3.24b

INSEDIAMENTI STORICI

- Insediamenti urbani storici Art. 3.22
- Abitati da consolidare o trasferire Art. 3.29

ZONE ED ELEMENTI DI INTERESSE STORICO E TESTIMONIALE

- Città' delle colonie Art. 3.16
- Colonie marine e aree di loro pertinenza Art. 3.16

Progetti di valorizzazione

AREE DI VALORIZZAZIONE

- Parchi regionali Art. 7.4
- Aree studio Art. 7.6
- - - Confine di Provincia
- - - Confini comunali

LEGENDA MECCANICA

- TRACCIATO DEL 2008
- TRACCIATO DEL 2012
- CONDOTTA ESISTENTE
- IMPIANTI IN PROGETTO
- IMPIANTI ESISTENTI
- PUNTO DI INTERCETTAZIONE DI LINEA (PIL)
- PUNTO DI INTERCETTAZIONE DI DERIVAZIONE IMPORTANTE (PIDI)
- PUNTO DI INTERCETTAZIONE CON DISCAGGIO DI ALLACCIAMENTO (PIDA)
- PUNTO DI INTERCETTAZIONE DI DERIVAZIONE SEMPLICE (PIDS)
- SEGNA PIG
- GIUNTO ISOLANTE
- CABINA DI RIDUZIONE
- PUNTO DI LANCIO E RICEVIMENTO PIG
- GALLERIA - MICRO/MINI TUNNEL - RAISE BORING TRACCIATO DEL 2008
- GALLERIA - MICRO/MINI TUNNEL - RAISE BORING TRACCIATO DEL 2012

PLANIMETRIA

COMUNI	DATI DI PROGETTO
PROVINCIE	
PROGRESSIVE CHILOMETRICHE	
LIMITI DI TRONCO	
PUNTI IMPIANTISTICI	


Il presente disegno e' di proprieta' aziendale - Lo societa' tutelera' i propri diritti a termine di legge.

Proprietario
SNAM RETE GAS
Progettista
Snamprogetti

METANODOTTO: SESTINO - MINERBIO

PROVINCIA DI RAVENNA, PIANO TERRITORIALE DI COORDINAMENTO PROVINCIALE - TUTELA DEI SISTEMI AMBIENTALI E DELLE RISORSE NATURALI E STORICO-CULTURALI

DISEGNO **LB-D-83822**
Foglio **2 di 6**
REVISIONE **0**
COMMESSA **663100**
SCALA **1:25.000**

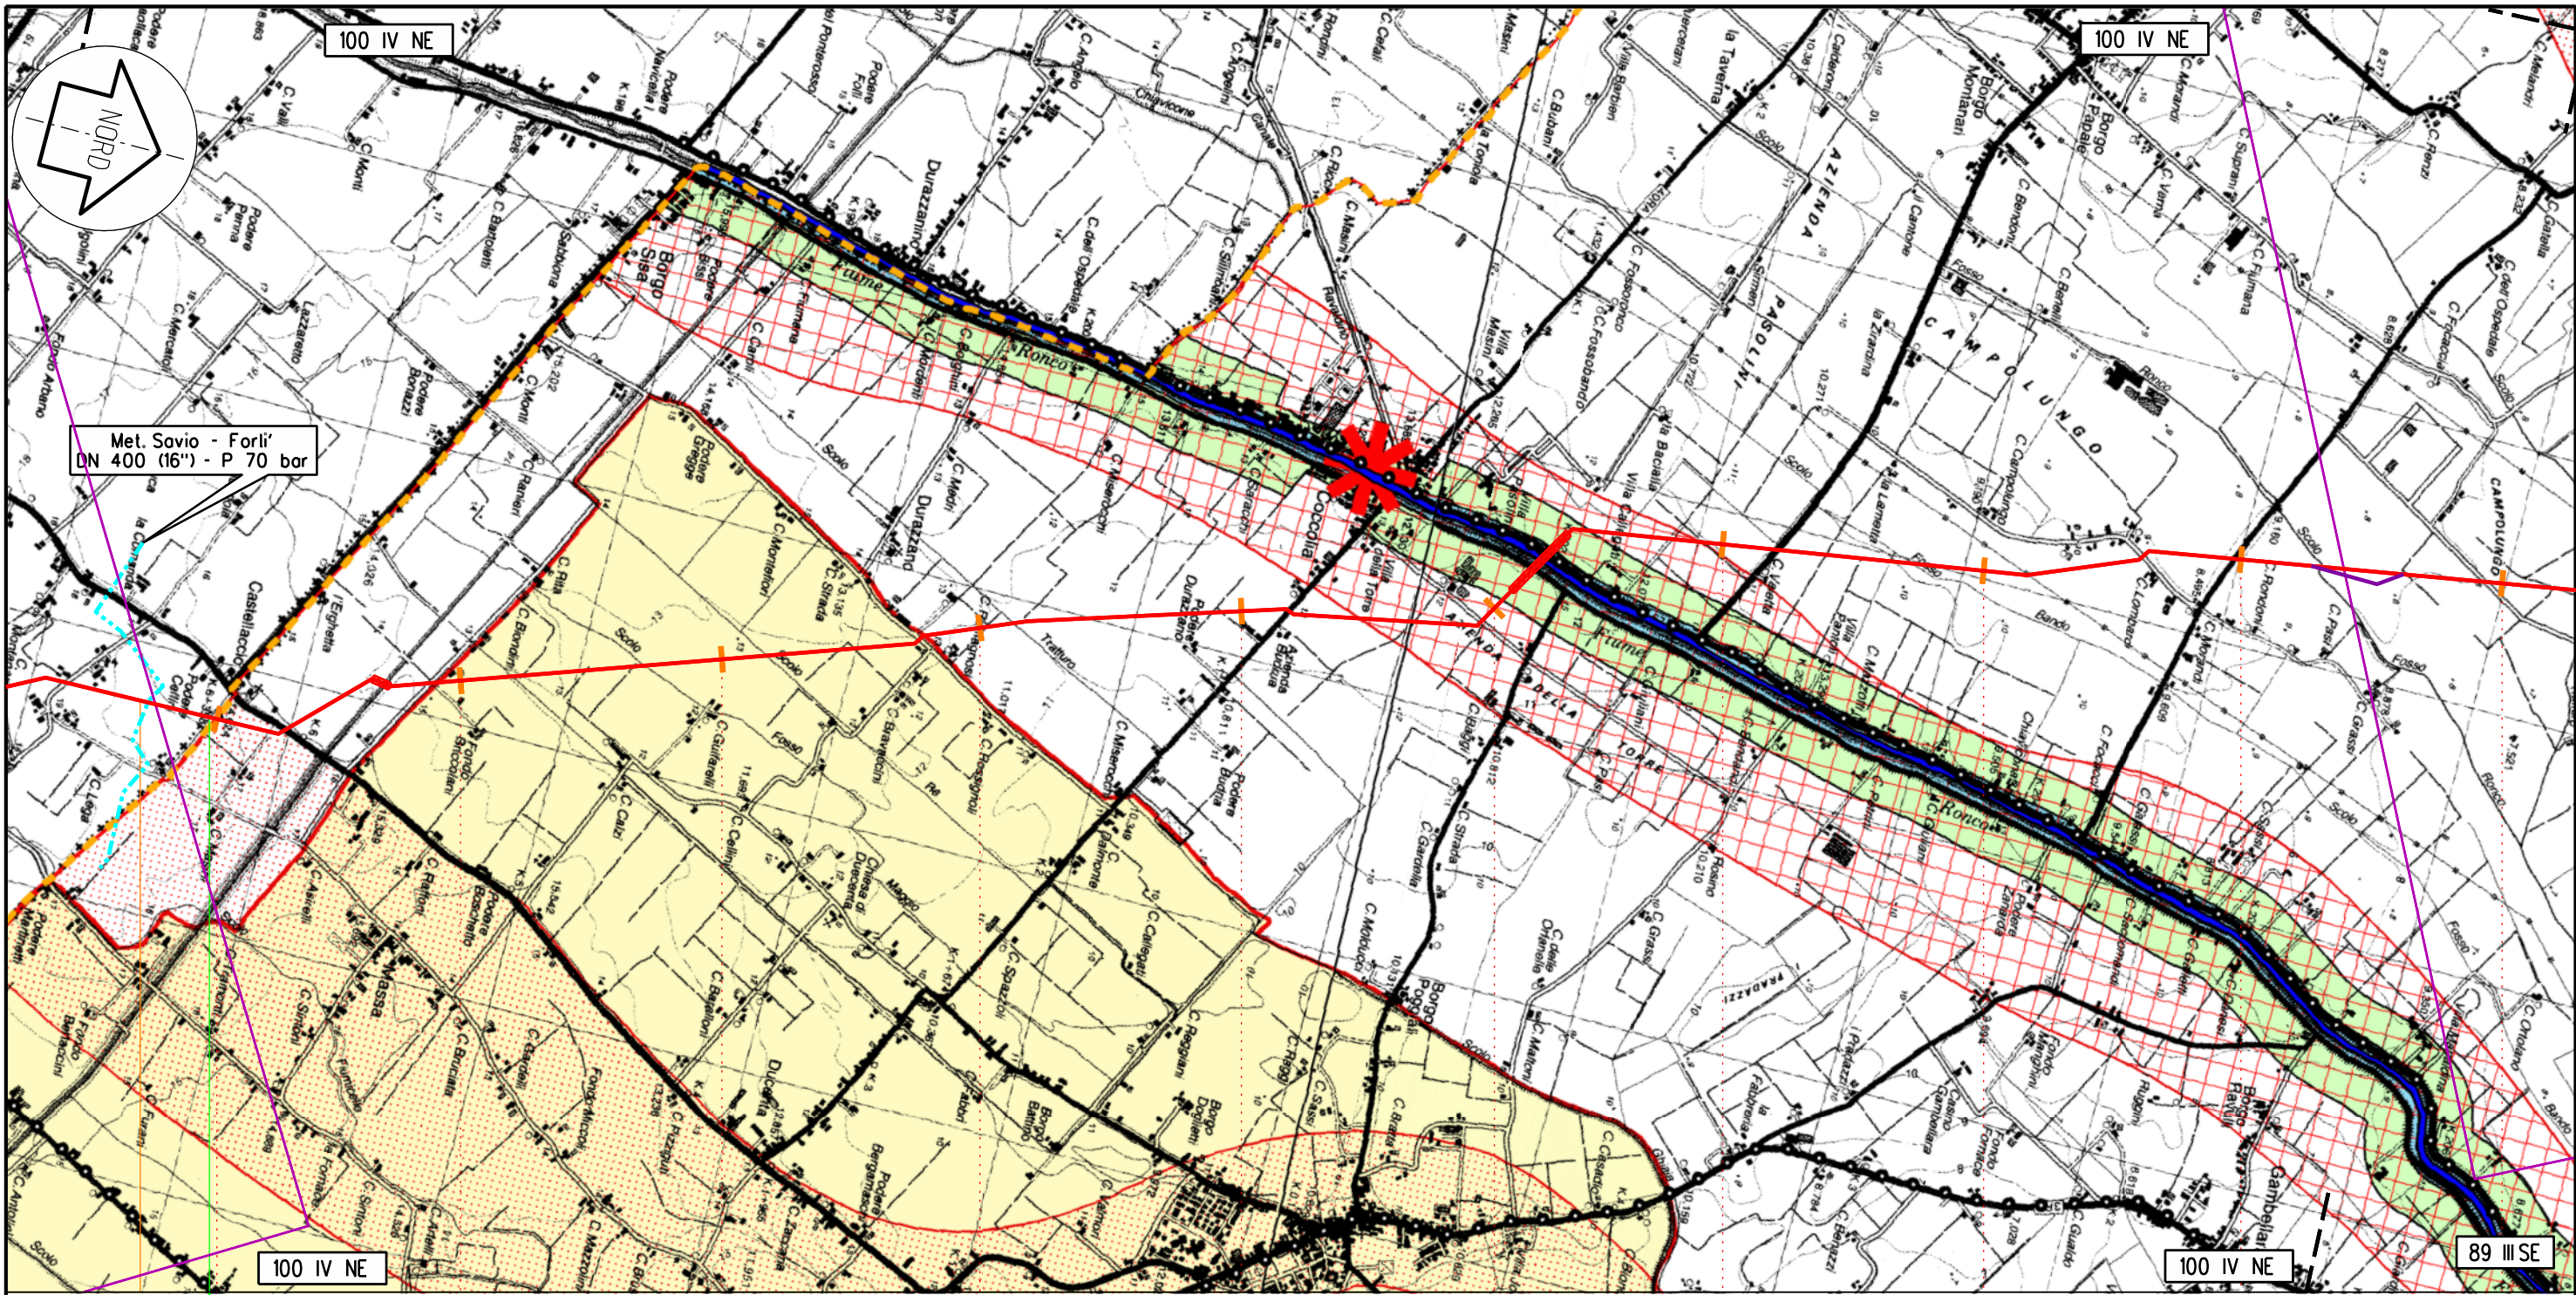

Met. Savio - Forlì
DN 400 (16'') - P 70 bar

Forlì

Ravenna

FC

RA

69

70

71

72

73

74

75

76

77

VAR. 13

78

140,765

Sestino - Minerbio

PID n. 9 km 68,700

Proprietario
SNAM RETE GAS
Progettista
Snamprogetti


METANODOTTO: SESTINO - MINERBIO

PROVINCIA DI RAVENNA, PIANO TERRITORIALE DI
COORDINAMENTO PROVINCIALE - TUTELA DEI SISTEMI
AMBIENTALI E DELLE RISORSE NATURALI E STORICO-CULTURALI

DISEGNO LB-D-83822
Foglio 3 di 6
REVISIONE 0
COMMESSA 663100
SCALA 1:25.000

Tavola
8

Il presente disegno e' di proprieta' aziendale. La societa' tutelera' i propri diritti a termine di legge.

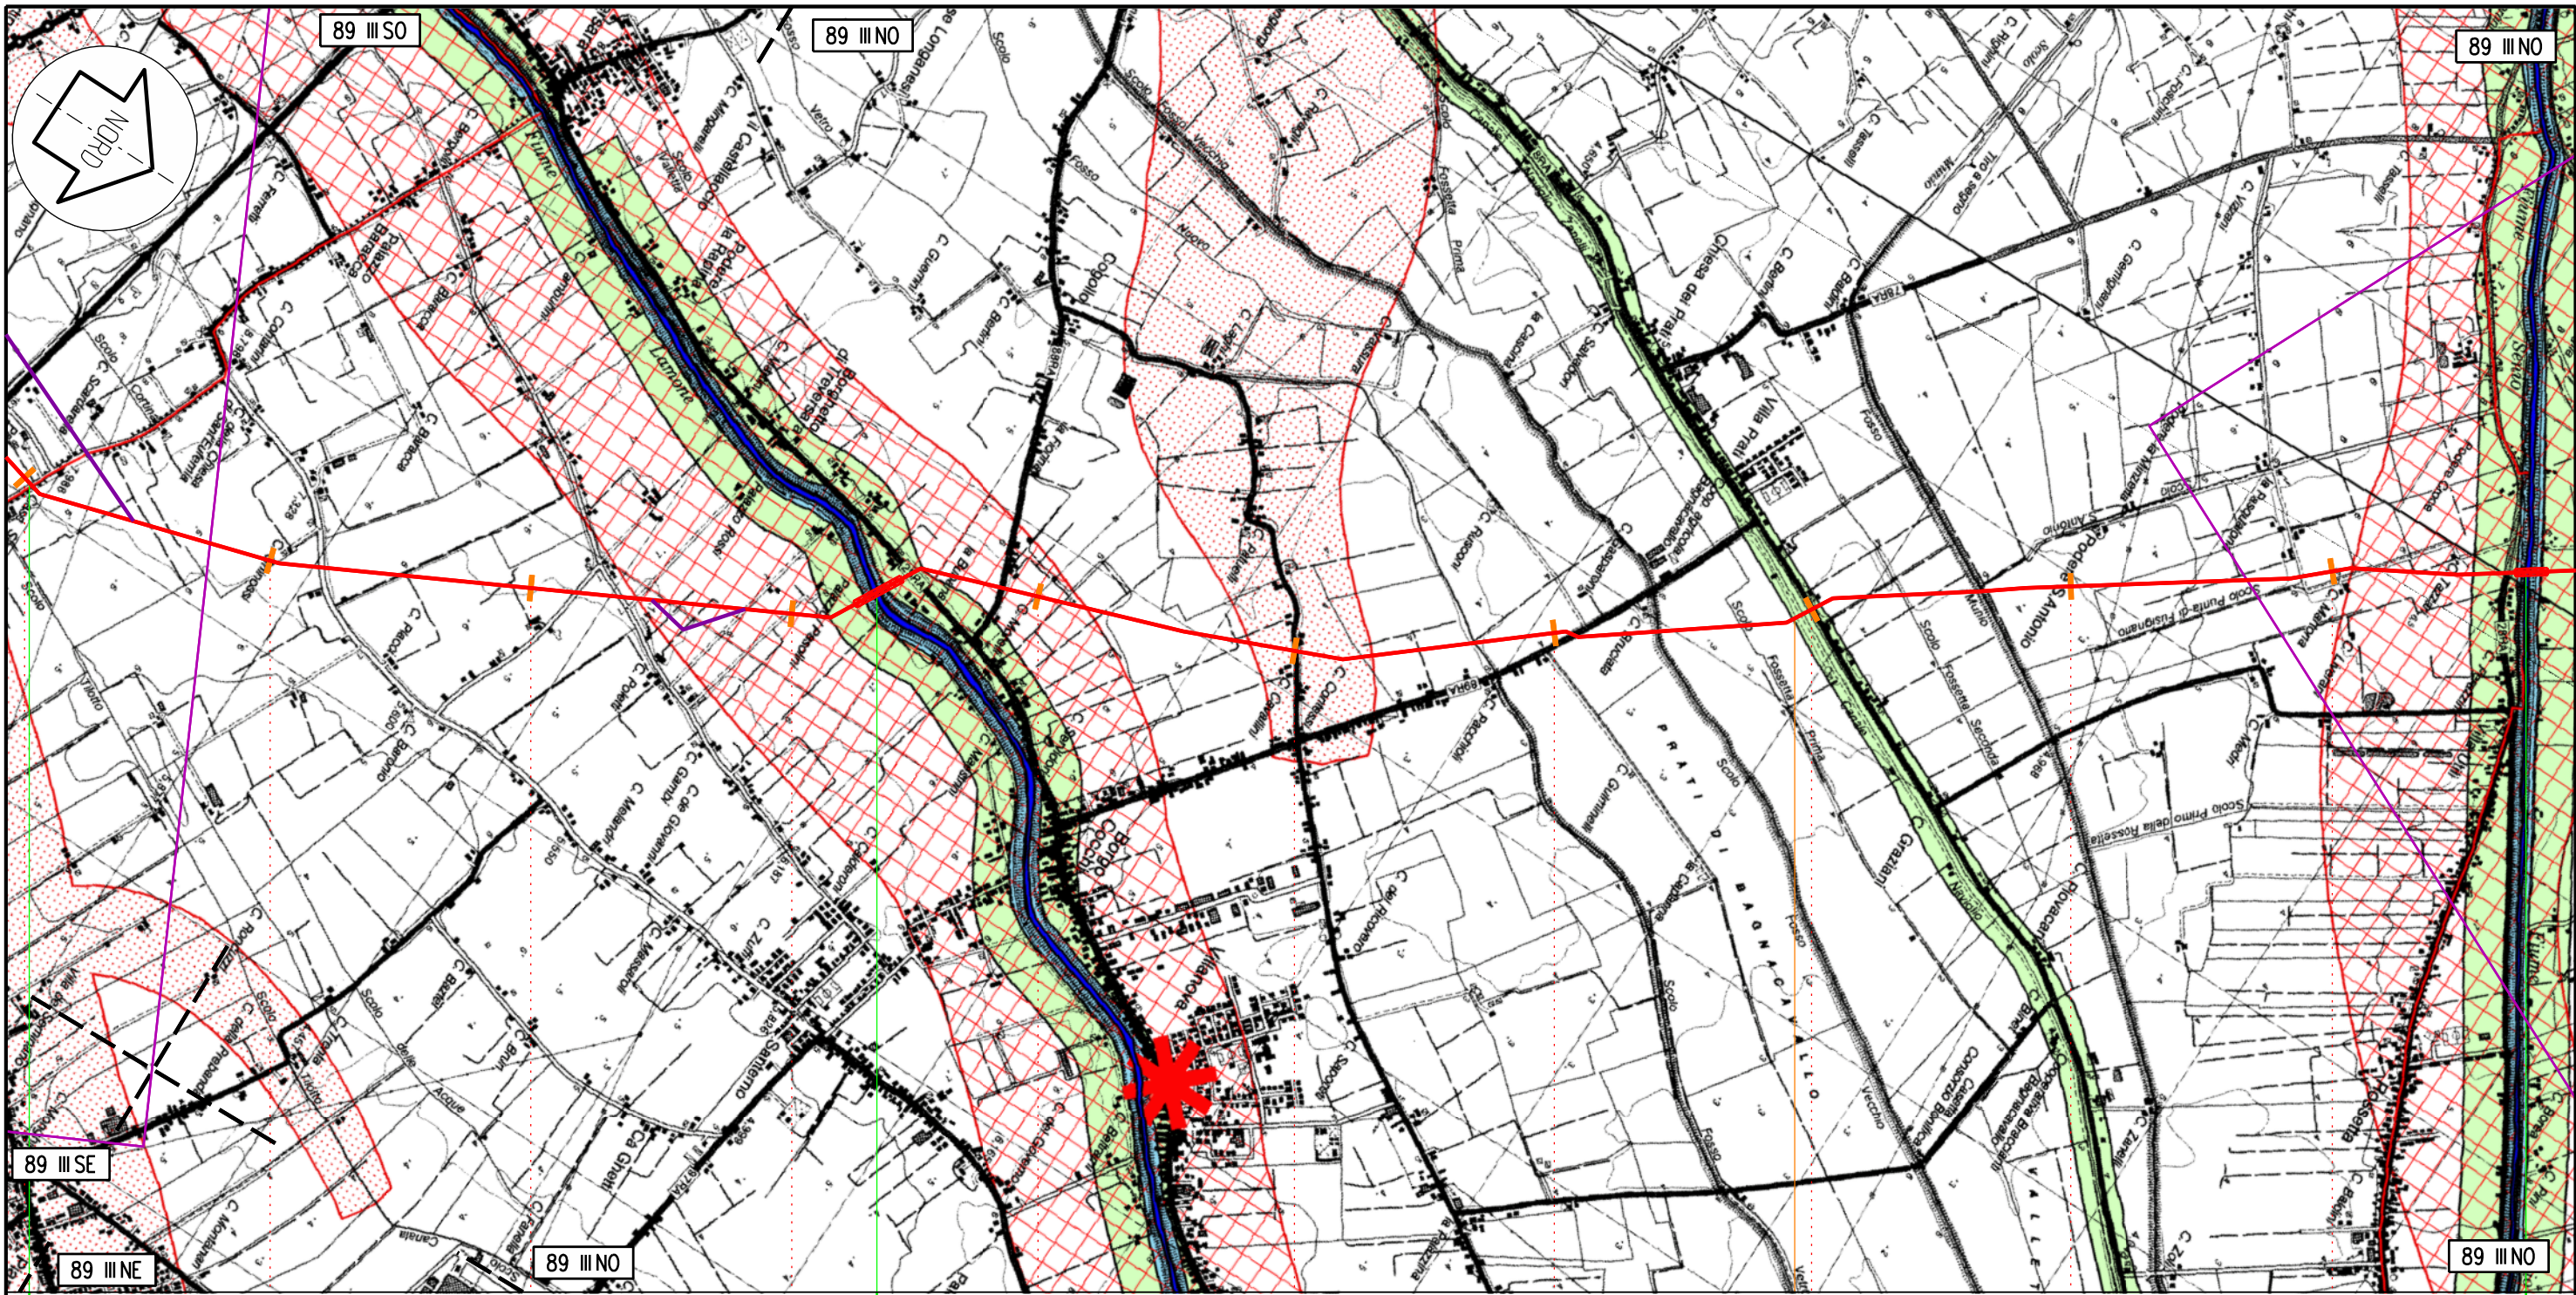

Russi Ravenna Bagnacavallo Fusignano

87 VAR. 15 88 89 VAR. 16 90 91 92 93 94 95 96

RA
140,765
Sestino - Minerbio


PIL n. 13 km 93,925

Il presente disegno e' di proprieta' aziendale - La societa' tutelera' i propri diritti a termine di legge.

Proprietario
SNAM RETE GAS
Progettista
Snamprogetti

METANODOTTO: SESTINO - MINERBIO
PROVINCIA DI RAVENNA, PIANO TERRITORIALE DI COORDINAMENTO PROVINCIALE - TUTELA DEI SISTEMI AMBIENTALI E DELLE RISORSE NATURALI E STORICO-CULTURALI

DISEGNO	LB-D-83822	Tavola 10
Foglio	5 di 6	
REVISIONE	0	
COMMESSA	663100	
SCALA	1:25.000	

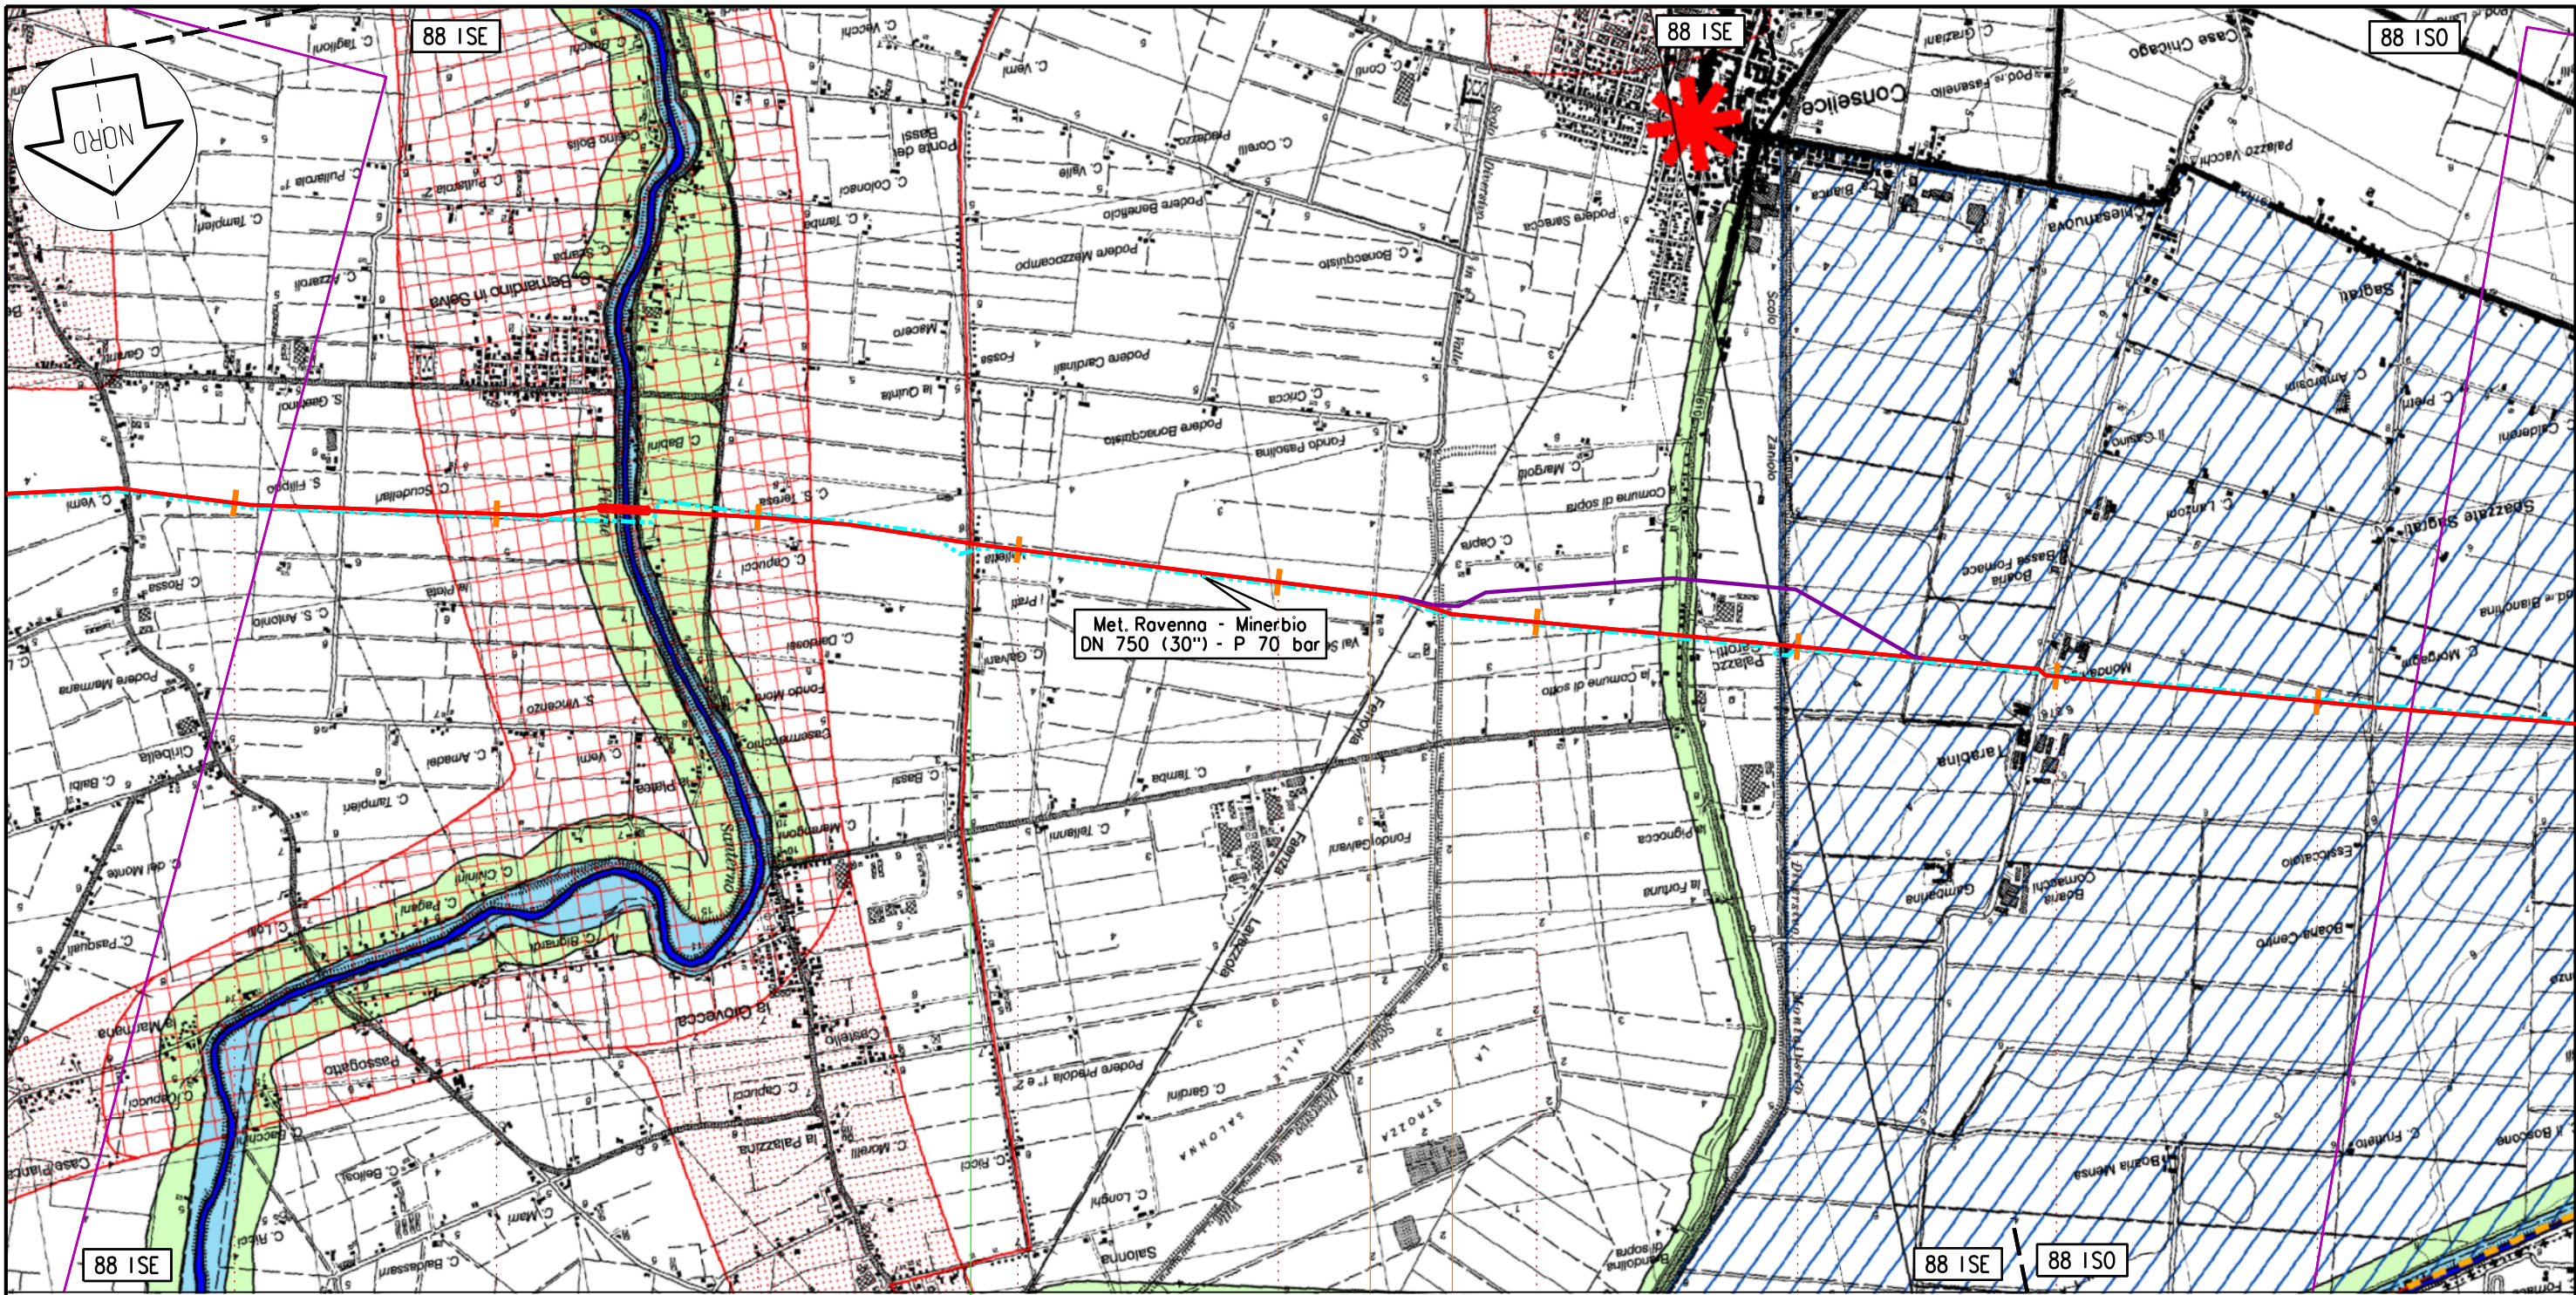

Lugo

Conselice

RA

106

107

108

109

110

111

VARIANTE 17

112

113

114

140,765

Sestino - Minerbio

◀▶ PIL n. 15 km 110,355

◀▶ PIL n. 16 km 110,680 ▶▶

◀▶ PIL n. 16 ▶▶

◀▶ PIL n. 17 ▶▶

Il presente disegno e' di proprieta' aziendale - La societa' tutelera' i propri diritti a termine di legge.

Proprietario
 **SNAM RETE GAS**
 Progettista
Snamprogetti

METANODOTTO: SESTINO - MINERBIO

PROVINCIA DI RAVENNA, PIANO TERRITORIALE DI
 COORDINAMENTO PROVINCIALE - TUTELA DEI SISTEMI
 AMBIENTALI E DELLE RISORSE NATURALI E STORICO-CULTURALI

DISEGNO LB-D-83822
 Foglio 6 di 6
 REVISIONE 0
 COMMESSA 663100
 SCALA 1:25.000

Tavola
 12