


STRALCIO PLANIMETRICO 1:2000  
COMUNE DI BADIA TEBALDA F.2

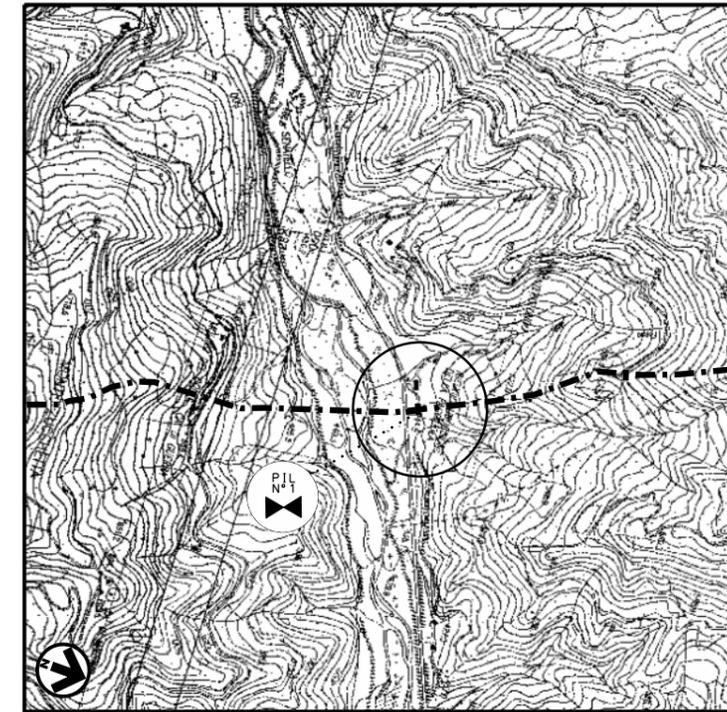


COROGRAFIA 1:10000  
CTR 278030-CTR 266150

LEGENDA

----- METANODOTTO IN PROGETTO

2	16/01/2012	AGGIORNAMENTO GENERALE	RICCI	CASATI	SABBATINI
1	31/01/2005	INSERITO STRALCIO PLANIMETRICO	BENNI	CASATI	MATTEUCCI
0	14/01/2005	EMISSIONE	BENNI	CASATI	MATTEUCCI
Rev.	DATA	DESCRIZIONE	ELABORATO	VERIFICATO	APPROVATO
		<b>SNAM RETE GAS</b>	<b>Snamprogetti</b>		COMMESSA <b>663100</b>
			PROGETTISTA		UNITA' N. <b>000</b>
METANODOTTO SESTINO - MINERBIO DN 1200 (48") P 75 bar			DIS. N. <b>LC-D-83360</b>		
			REVISIONE <b>2</b>		
Punto di intercettazione di linea PIL n. 1 Loc. Rifugio Uguccione della Faggiuola			FG.	1	DI 3
			SCALA		

DISEGNI DI RIFERIMENTO	N.

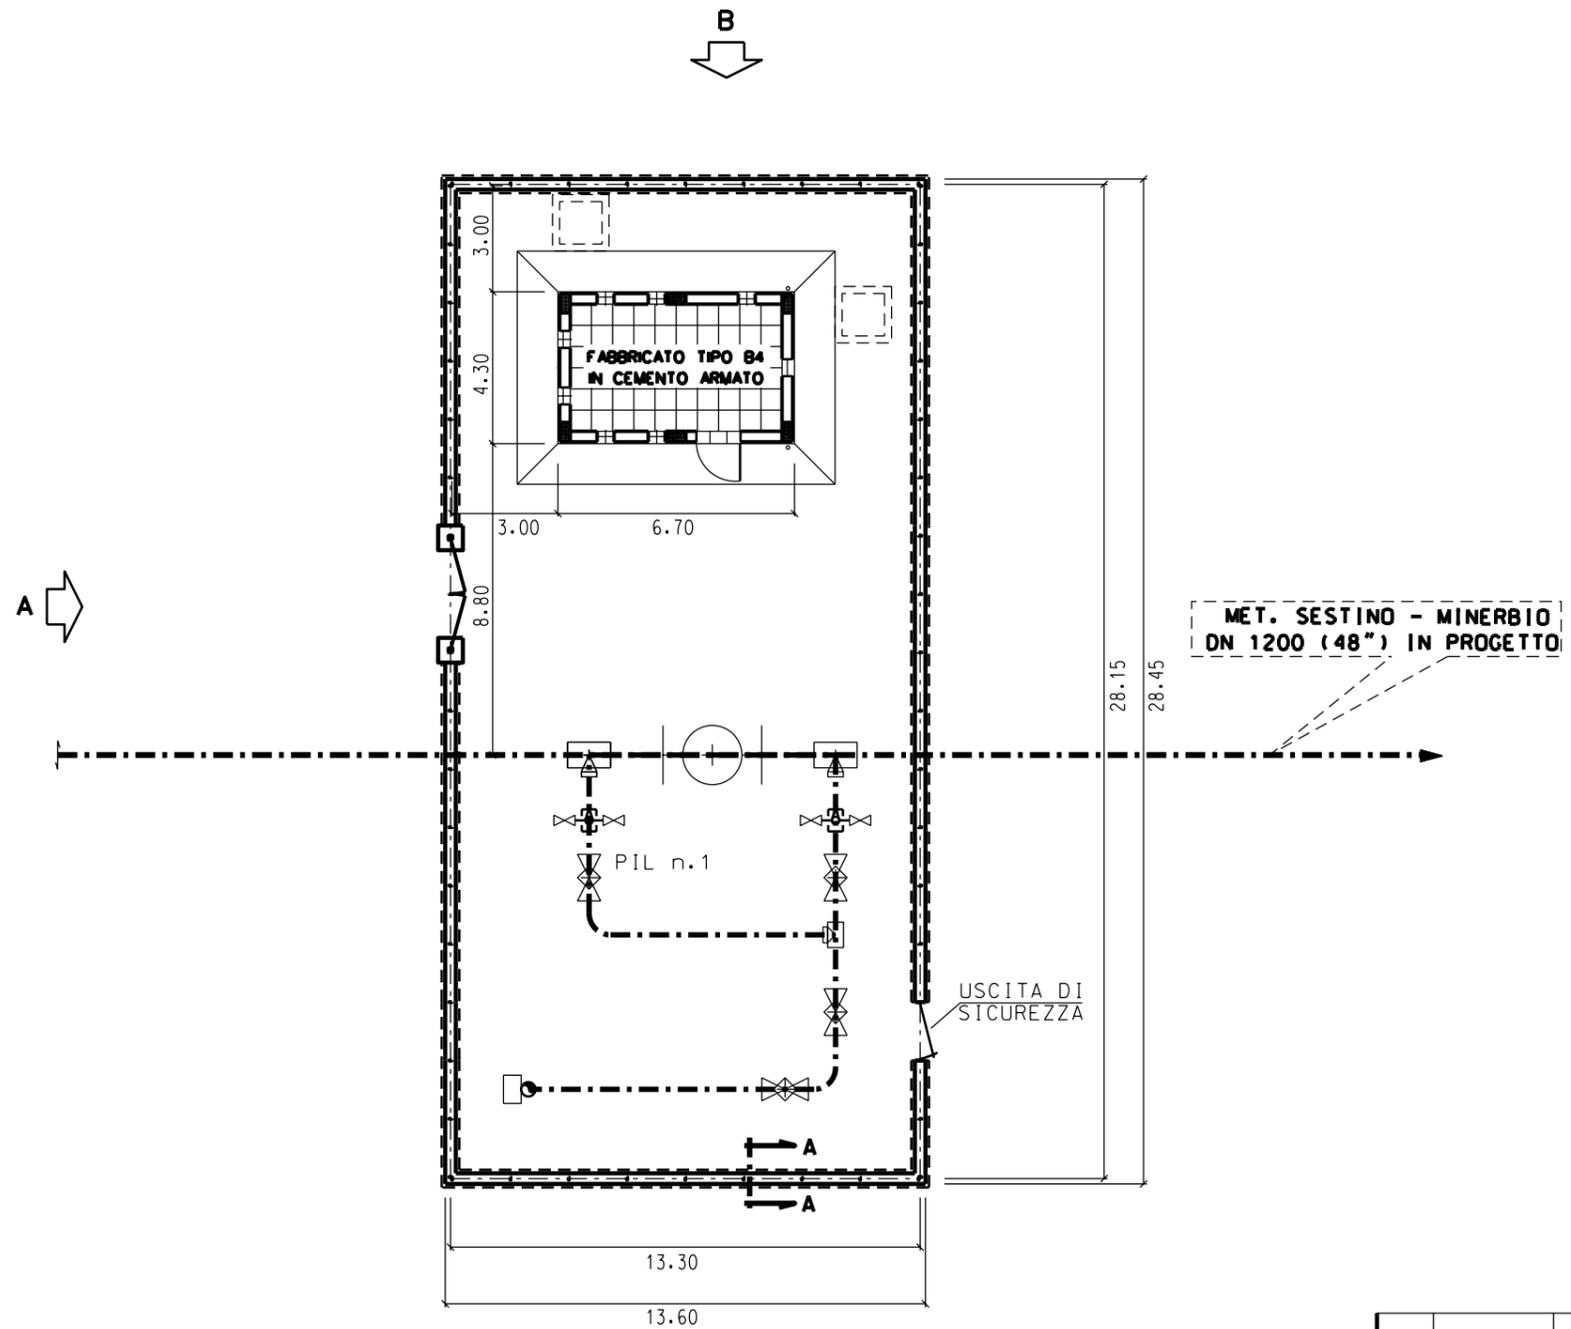


**LEGENDA**

----- METANODOTTO IN PROGETTO



Le misure sono espresse in metri

2	16/01/2012	AGGIORNAMENTO GENERALE	RICCI	CASATI	SABBATINI
1	31/01/2005	INSERITO STRALCIO PLANIMETRICO	BENNI	CASATI	MATTEUCCI
0	14/01/2005	EMISSIONE	BENNI	CASATI	MATTEUCCI
Rev.	DATA	DESCRIZIONE	ELABORATO	VERIFICATO	APPROVATO
		<b>Snamprogetti</b>	COMMESSA <b>663100</b>	UNITA' N. <b>000</b>	
METANODOTTO SESTINO - MINERBIO DN 1200 (48") P 75 bar			DIS. N. <b>LC-D-83360</b>		
Punto di intercettazione di linea PIL n. 1 Loc. Rifugio Uguccione della Faggiuola			REVISIONE <b>2</b>		
FG. 2 DI 3			SCALA 1:200		

PROSPETTO A

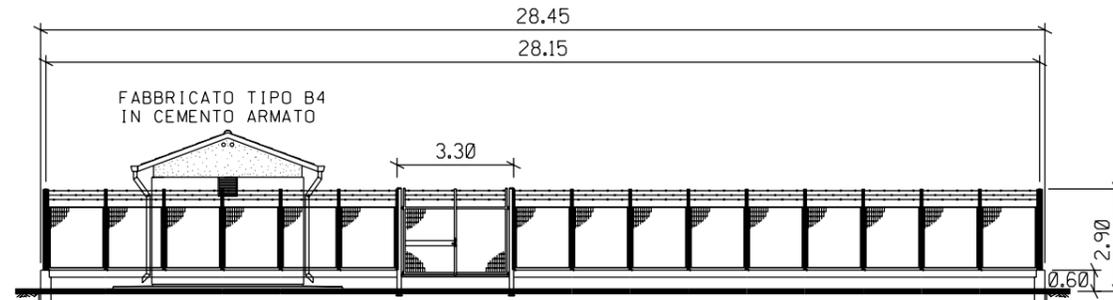

PROSPETTO B

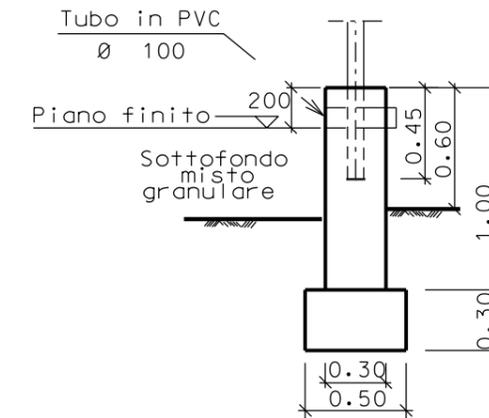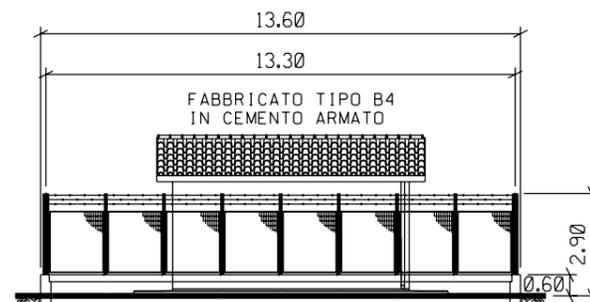

SEZIONE A - A

2	16/01/2012	AGGIORNAMENTO GENERALE	RICCI	CASATI	SABBATINI
1	31/01/2005	INSERITO STRALCIO PLANIMETRICO	BENNI	CASATI	MATTEUCCI
0	14/01/2005	EMISSIONE	BENNI	CASATI	MATTEUCCI
Rev.	DATA	DESCRIZIONE	ELABORATO	VERIFICATO	APPROVATO
<b>SNAM RETE GAS</b>		<b>Snamprogetti</b>	COMMESSA <b>663100</b>	UNITA' N. <b>000</b>	
METANODOTTO SESTINO - MINERBIO DN 1200 (48") P 75 bar			DIS. N. <b>LC-D-83360</b>		
			REVISIONE <b>2</b>		
Punto di intercettazione di linea PIL n. 1 Loc. Rifugio Uguccione della Faggiuola			FG. 3	DI 3	
			SCALA 1:200		

Le misure sono espresse in metri