SEZIONE TRASVERSALE 1–1 – SCALA 1:500

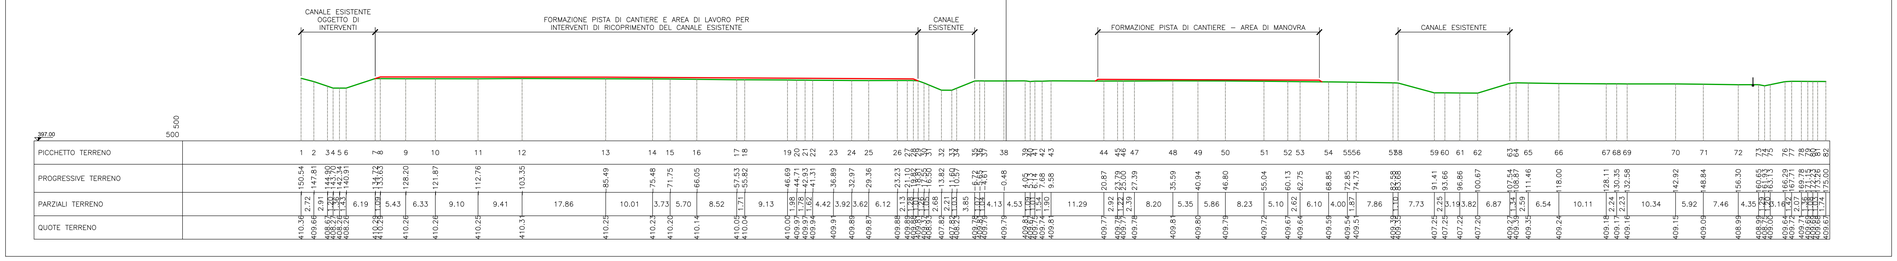

PLANIMETRIA DI INQUADRAMENTO FASE A – SCALA 1:500

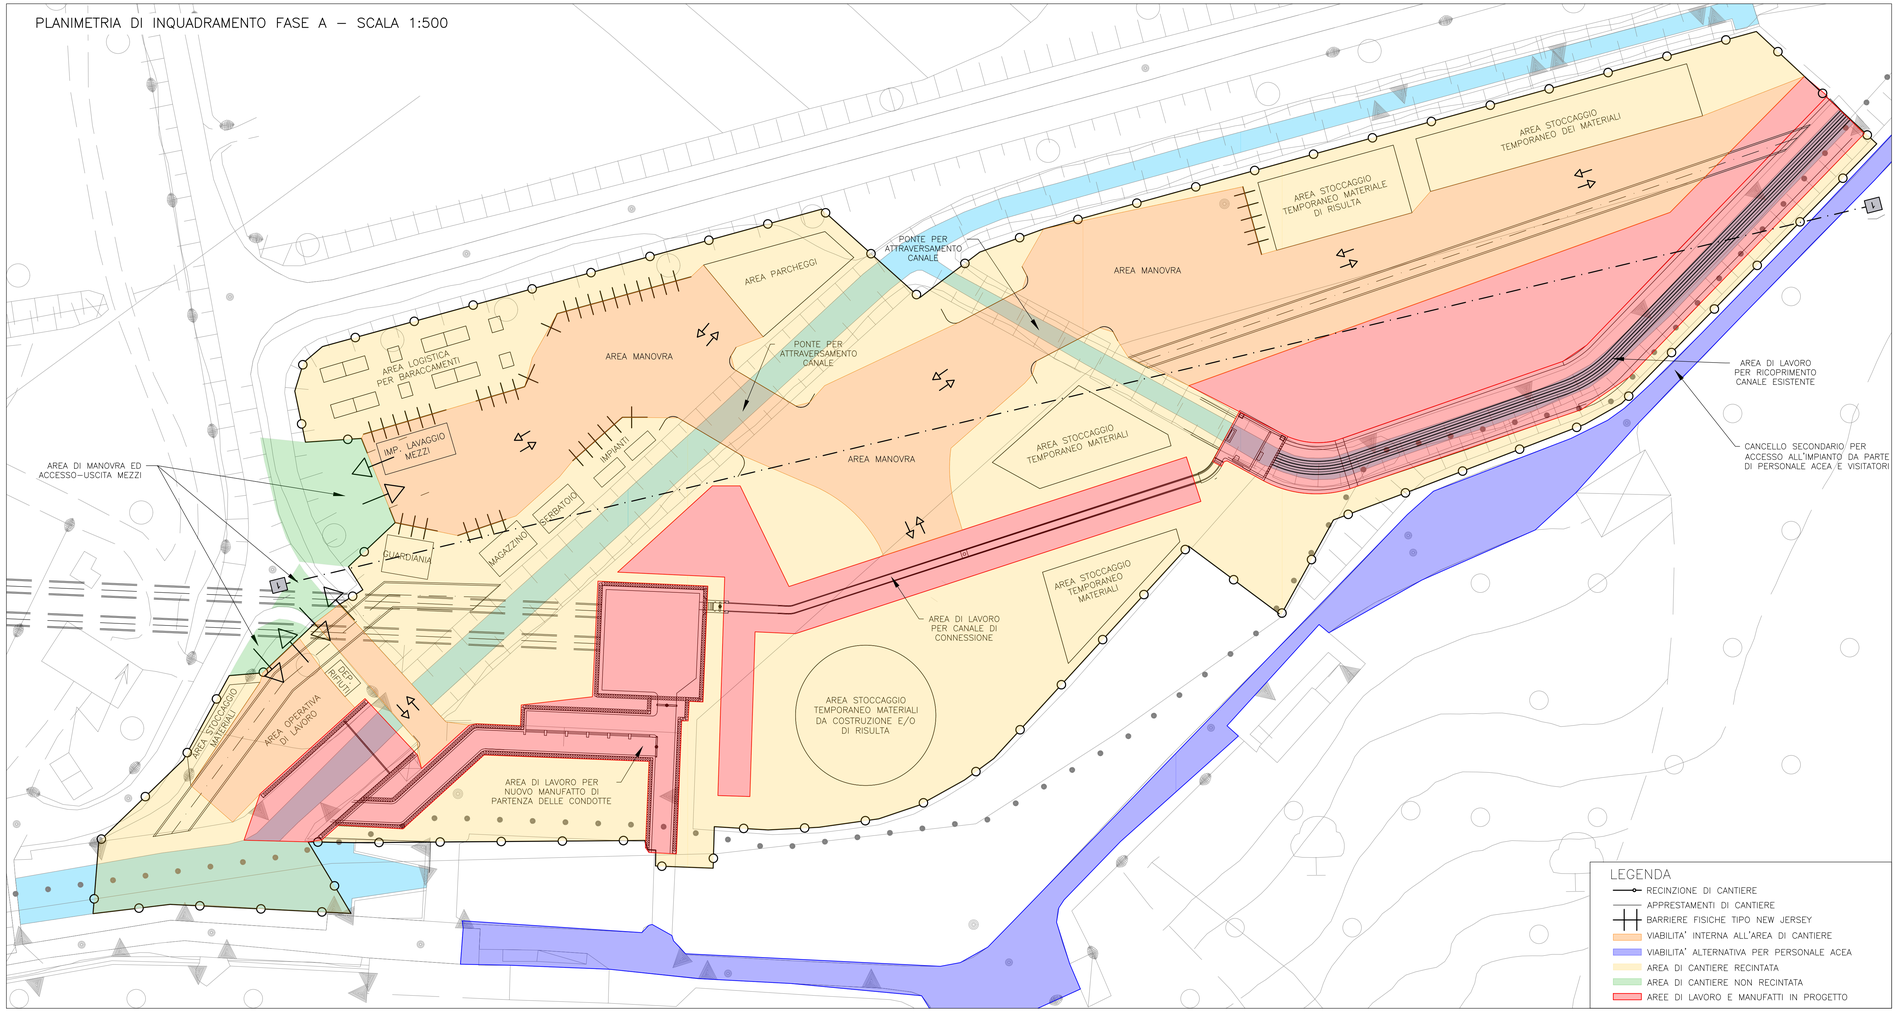

QUADRO D'UNIONE

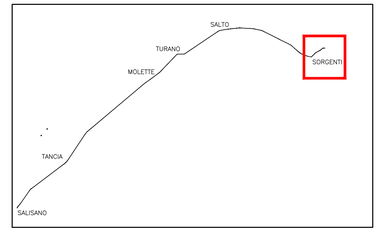

FASE A – APPRESTAMENTO CANTIERE E REALIZZAZIONE CANALI DI BYPASS

1. COMPLETAMENTO DELLA VIABILITA' E DELLE AREE DI LAVORO IN CORRISPONDENZA DEI BYPASS REALIZZATI IN FASE A
2. REALIZZAZIONE DELLE OPERE IN PROGETTO
3. DEMOLIZIONE BYPASS PROVVISORI E RIPRISTINO DEI CANALI ORIGINALI
4. RIMOZIONE DEGLI APPRESTAMENTI DI CANTIERE E RIPRISTINO DELLE CONDIZIONI ORIGINALI ALL'INTERNO DELL'AREA DI PROPRIETA' ACEA

NOTA: FARE RIFERIMENTO AGLI ELABORATI xxx PER LE DESCRIZIONI DELLE FASI REALIZZATIVE DEI SINGOLI BYPASS

PONTE CARRABILE

PONTE PEDONALE

PRESIDENZA DEL CONSIGLIO DEI MINISTRI

MESSA IN SICUREZZA DEL SISTEMA ACQUEDOTTISTICO DEL PESCHIERA PER L'APPROVVIGIONAMENTO IDRICO DI ROMA CAPITALE E DELL'AREA METROPOLITANA

IL COMMISSARIO STRAORDINARIO ING. PhD MASSIMO SESSA

SUB COMMISSARIO ING. MASSIMO PATERNOSTRO

acea acqua ACEA ATO 2 SPA

acea ingegneria e servizi

IL RESPONSABILE DEL PROCEDIMENTO
Ing. PhD Alessia Delle Site

SUPPORTO AL RESPONSABILE DEL PROCEDIMENTO
Dott. Avv. Vittorio Gennari
Sig.ra Claudia Iacobelli
Ing. Barnaba Paglia

CONSULENTE
Ing. Biagio Eramo

ELABORATO
A194PD SOR D204 0

COD. ATO2 APE10116

DATA OTTOBRE 2022 | SCALA 1:500

AGG. N.	DATA	NOTE	FIRMA
1			
2			
3			
4		:	
5			
6			
7			

Progetto di sicurezza e ammodernamento dell'approvvigionamento della città metropolitana di Roma "Messa in sicurezza e ammodernamento del sistema idrico del Peschiera", L.n.108/2021, ex DL n.77/2021 art. 44 Allegato IV

NUOVO TRONCO SUPERIORE ACQUEDOTTO DEL PESCHIERA
dalle Sorgenti alla Centrale di Salisano

CUP G33E17000400006

PROGETTO DEFINITIVO

NUOVE OPERE DI DERIVAZIONE

INTERVENTI PRESSO LE SORGENTI – PLANIMETRIA CANTIERE FASE B

TEAM DI PROGETTAZIONE

CAPO PROGETTO
Ing. Angelo Marchetti

IDRAULICA
Ing. Eugenio Benedini

GEOLOGIA E IDROGEOLOGIA
Geol. Stefano Tosti

GEOTECNICA E STRUTTURE
Ing. Angelo Marchetti

ASPETTI AMBIENTALI
Ing. Nicoletta Sfratoguglielmi

ATTIVITA' TECNICHE DI SUPPORTO
Geom. Stefano Francisci

ATTIVITA' PATRIMONIALI
Geom. Fabio Pompei

Hanno collaborato:
Ing. Geol. Eliseo Paolini
Ing. Viviana Angelaro
Ing. Matteo Battiselli
Ing. PhD Chiara Petrelli
Pges. Fabiola Gennaro
Ing. Roberto Biagi
Ing. Claudio Lorusso
Geol. PhD Paolo Caporossi
Geol. Simone Febo
Geol. Yousef Abu Sabha
Geol. Filippo Arsie
Ing. Francesca Gizzi
Geom. Mirco Firinu
Geom. Mariano Troisi
Geom. Valerio Di Carlo
Geom. Fabio Frezza
Geom. Irene Crialesi
Geom. Messsito Roberto Zoppoli
Geom. Veronica Ceccarelli