


FASE 3 - BYPASS SUD
NUOVI MANUFATTI SCARICO E RIPROFILATURA CANALE

1. REALIZZAZIONE PALI CSP E TRAVI DI CORONAMENTO IN CORRISPONDENZA DELLE NUOVE OPERE IN PROGETTO.
2. SCAVO IN SEZIONE NELLA ZONA DELIMITATA DAI PALI
3. REALIZZAZIONE DI CANALE DI SCARICO E CONNESSIONE MANUFATTO ALLA CENTRALE DI SOLLEVAMENTO ESISTENTE
4. REALIZZAZIONE MICROPALI, PALI CSP E TRAVI DI CORONAMENTO IN CORRISPONDENZA DEL TRATTO DI CANALE DA RIPROFILARE
5. RIPROFILATURA FONDO E SPONDE CANALE ESISTENTE


FASE 4 - BYPASS SUD
REALIZZAZIONE N.M.P.

1. REALIZZAZIONE PALI CSP E TRAVI DI CORONAMENTO IN CORRISPONDENZA DELLE NUOVE OPERE IN PROGETTO.
2. SCAVO IN SEZIONE NELLA ZONA DELIMITATA DAI PALI
3. REALIZZAZIONE DEL NUOVO MANUFATTO DI PARTENZA DELLE OPERE DI DERIVAZIONE (N.M.P.)


SEZIONE TRASVERSALE B-B - BYPASS SUD - FASE 3 DI 6 - SCALA 1:200

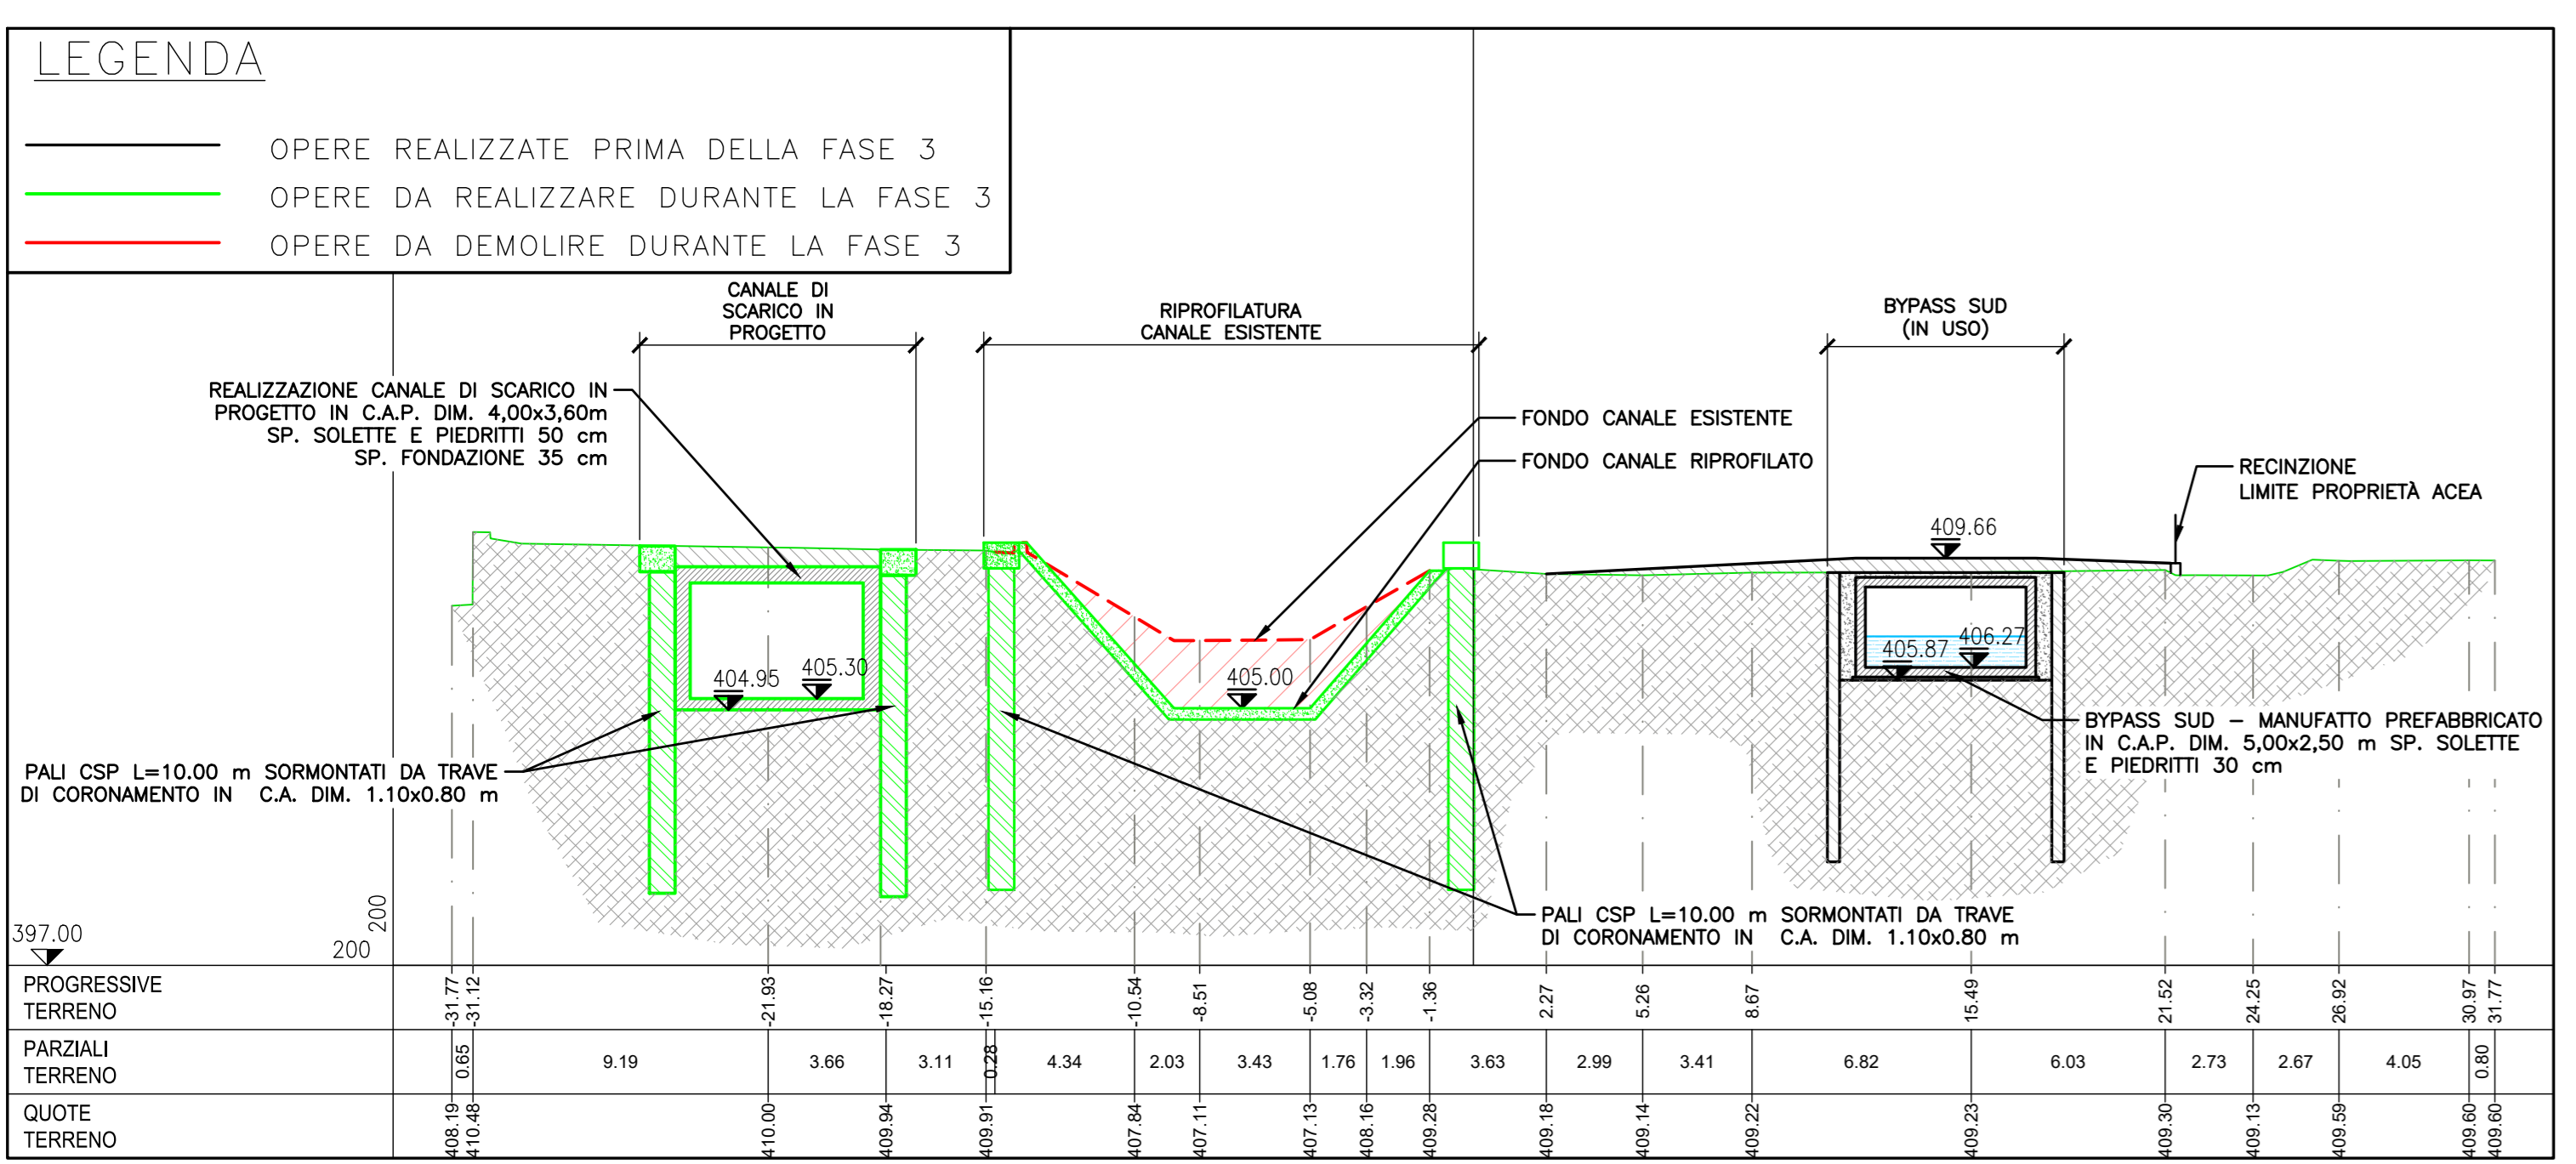

SEZIONE TRASVERSALE C-C - BYPASS SUD - FASE 3 DI 6 - SCALA 1:200

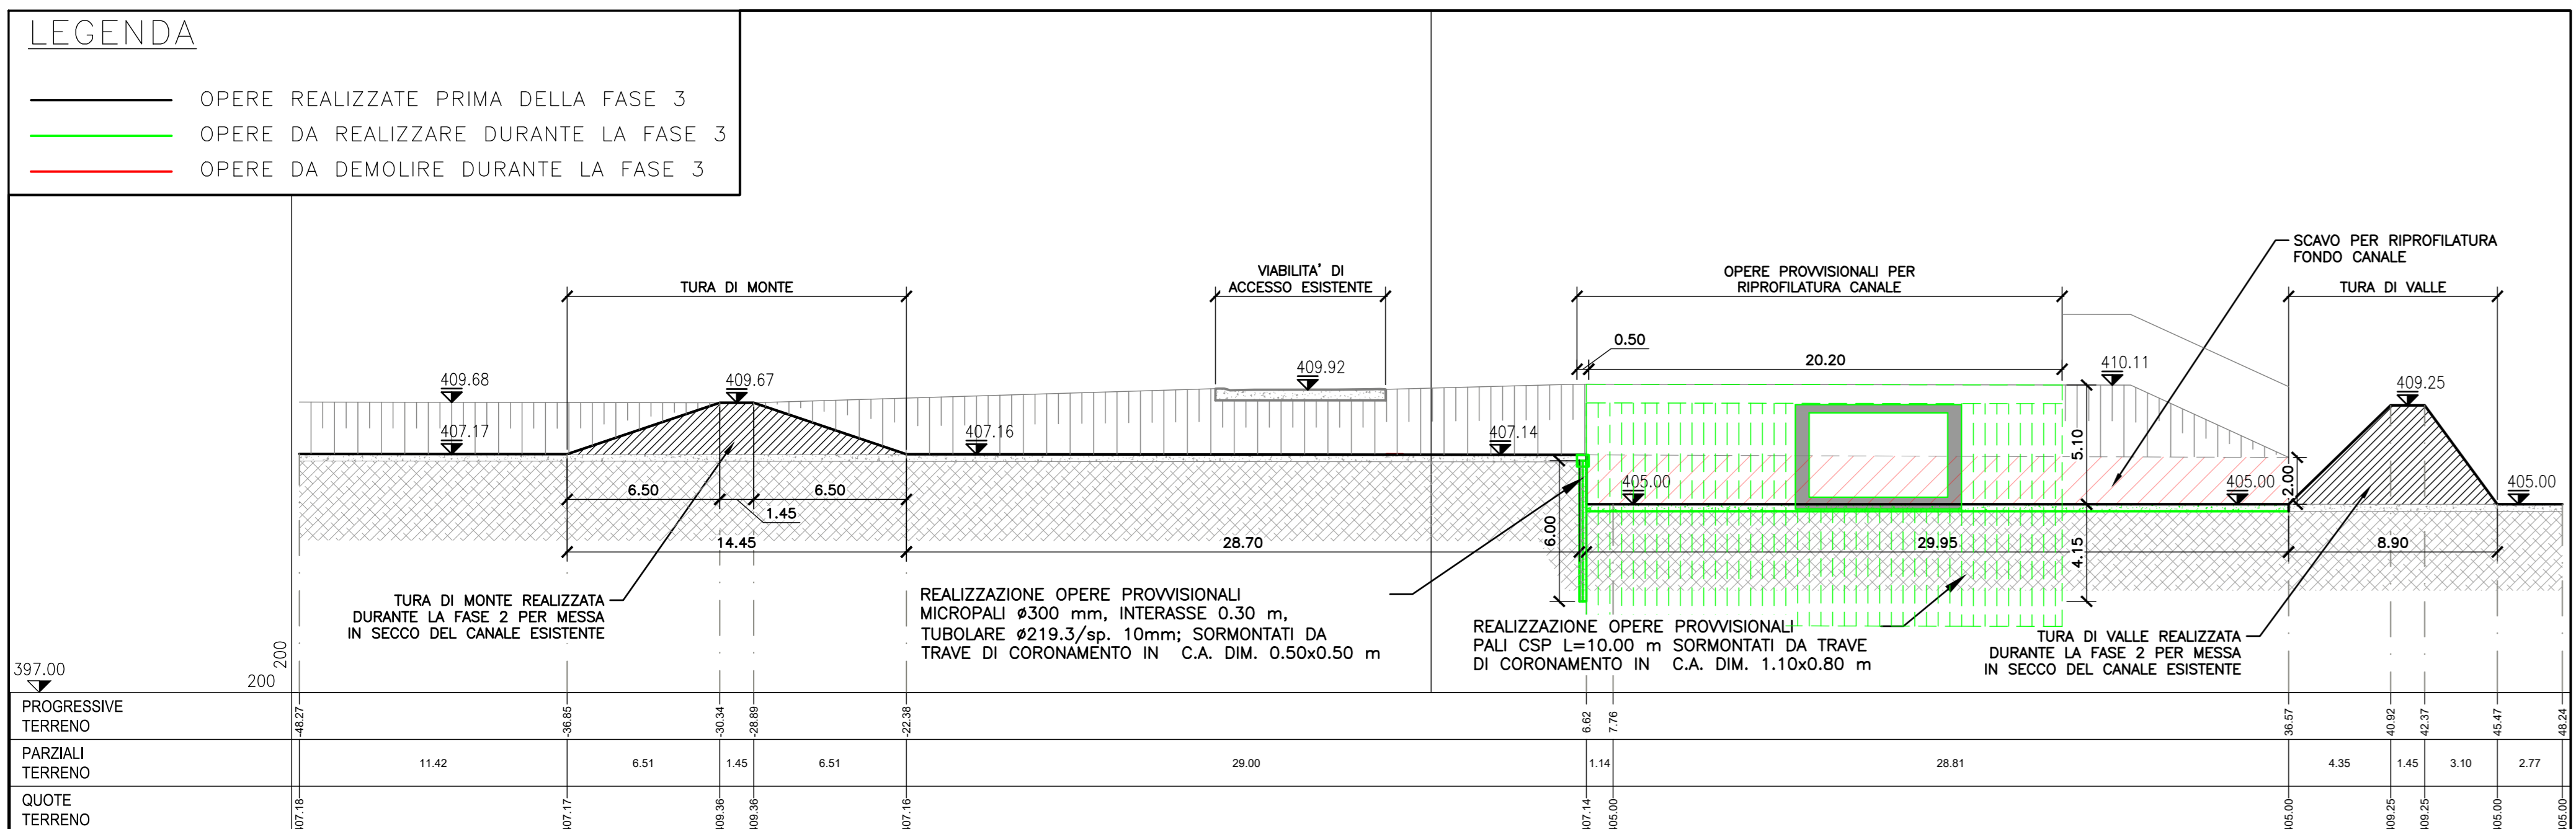

PLANIMETRIA DI CANTIERIZZAZIONE - BYPASS SUD - FASE 4 DI 6 - SCALA 1:200

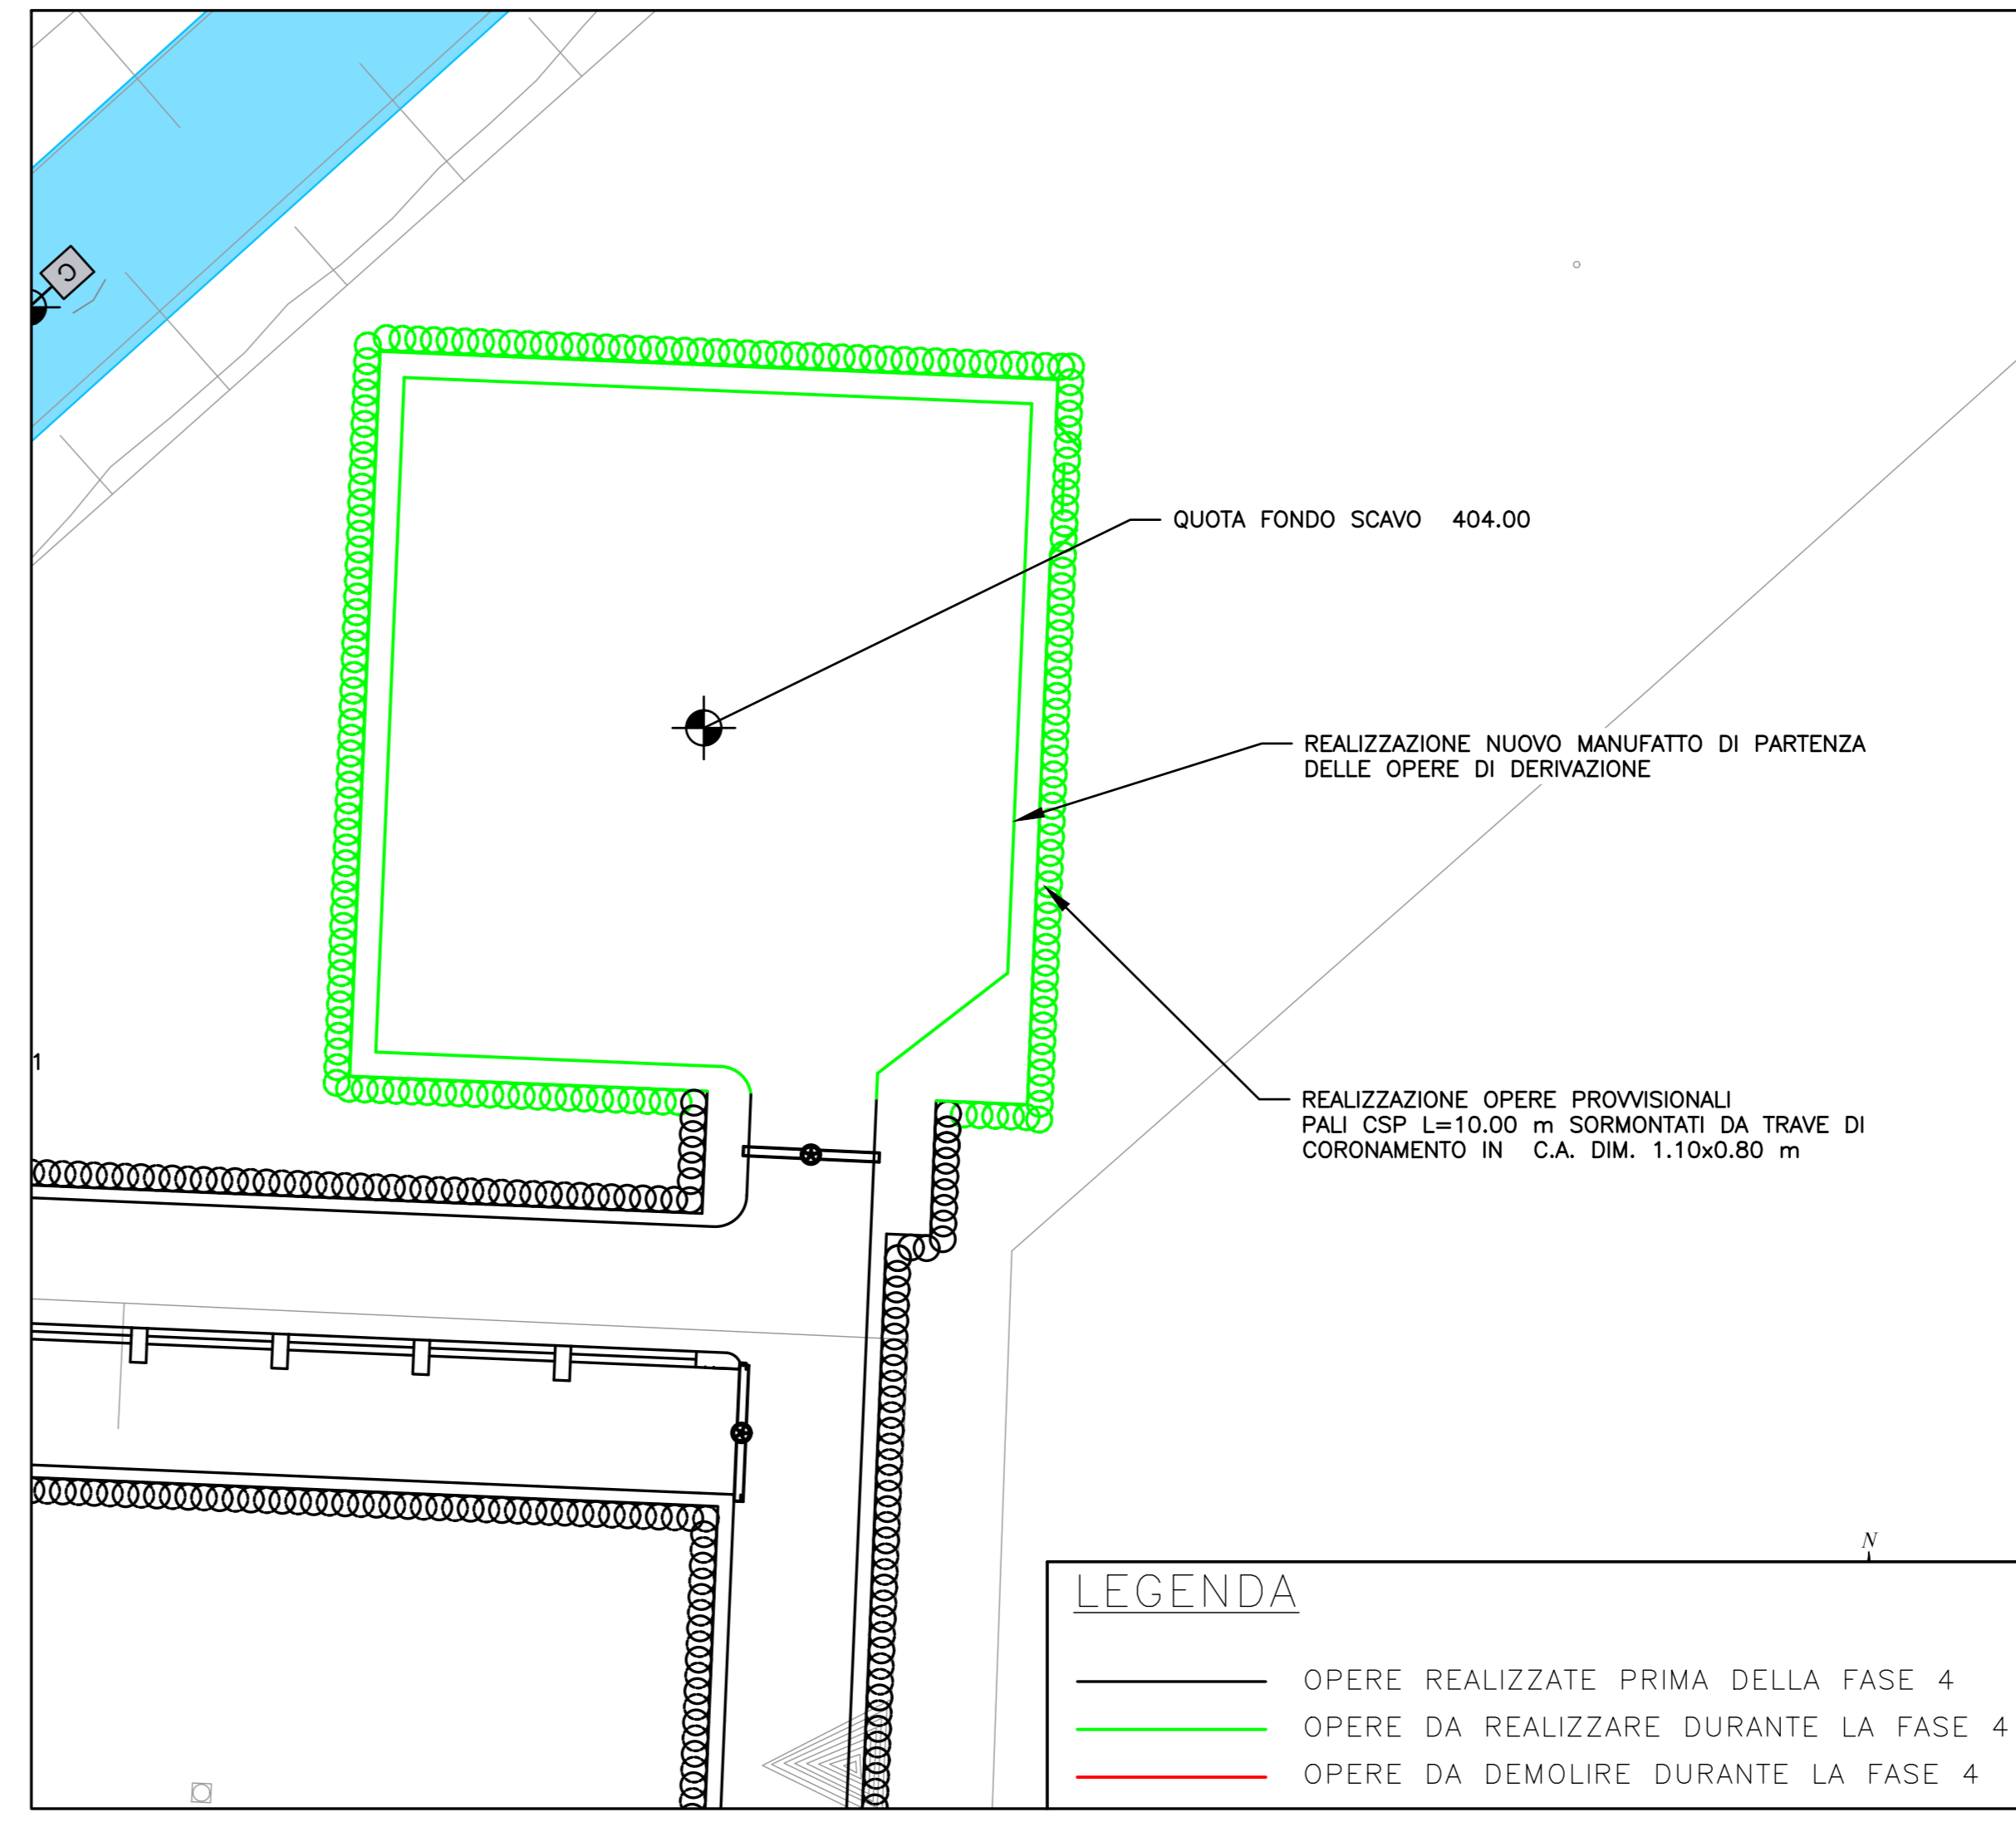

PRESIDENZA DEL CONSIGLIO DEI MINISTRI
MESSA IN SICUREZZA DEL SISTEMA ACQUEDOTTISTICO DEL PESCHIERA PER L'APPROVVIGIONAMENTO IDRICO DI ROMA CAPITALE E DELL'AREA METROPOLITANA

IL COMMISSARIO STRAORDINARIO ING. PH.D MASSIMO SESSA
 SUB COMMISSARIO ING. MASSIMO PATERNOSTRO

IL RESPONSABILE DEL PROCEDIMENTO
 Ing. Ph.D Alessia Delle Site

SUPPORTO AL RESPONSABILE DEL PROCEDIMENTO
 Dott. Avv. Vittorio Germani
 Sig.ra Claudia Iacchetti
 Ing. Barbara Paglia

CONSULENTE
 Ing. Biagio Eramo

ELABORATO
A194PD SOR D206 0
COD. ATO2_APE10116
 DATA OTTOBRE 2022 SCALA VARE

Progetto di sicurezza e ammodernamento dell'approvvigionamento della città metropolitana di Roma
 'Messa in sicurezza e ammodernamento del sistema idrico del Peschiera'.
 L.n.108/2021, ex DL n.77/2021 art. 44 Allegato IV

NUOVO TRONCO SUPERIORE ACQUEDOTTO DEL PESCHIERA
 dalle Sorgenti alla Centrale di Salisano
 CUP G33E1700400006

PROGETTO DEFINITIVO

TEAM DI PROGETTAZIONE

CAPO PROGETTO Ing. Giorgio Marchetti	Hanno collaborato: Ing. Geol. Eliseo Pozzani	Geom. Mirco Firry	Geom. Massimo Roberto Zappalà
REDAZIONE Ing. Tommaso Benedetti Ing. Vittorio Angeloni Ing. Matteo Botticelli	SELEZIONE E DIMENSIONAMENTO Ing. Ph.D Chiara Ferretti Ing. Roberto Biagi	Geom. Mariano Tosti	Geom. Veronica Cecovani
GEOTECNICA E STRUTTURE Ing. Roberto Biagi Ing. Claudio Lorenzini	ASPETTI AMBIENTALI Ing. Riccardo Benedetti Ing. Simona Fazio	Geom. Valerio Di Carlo	Geom. Fabio Franza
ATTIVITA' TECNICHE DI SUPPORTO Geom. Stefano Pignatelli Geom. Tullio Tompasi	ATTIVITA' PATRIMONIALI Geom. Tullio Tompasi	Geom. Filippo Arnie	Geom. Irene Cristiani