



SEZIONE 2-2 - SCALA 1:50

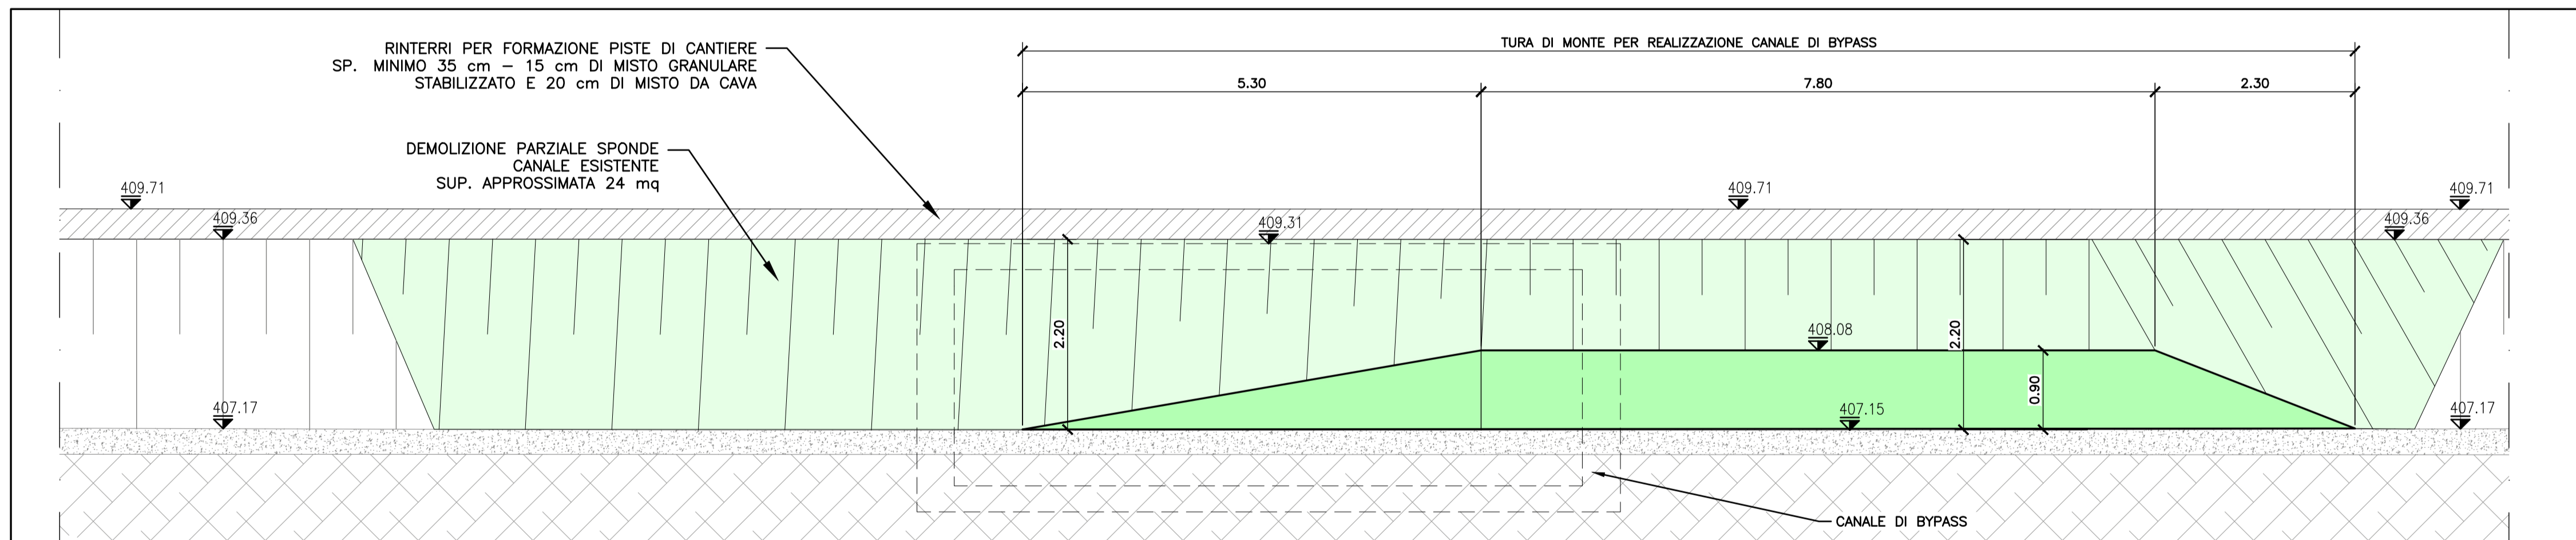

SEZIONE 2-2 - SCALA 1:50

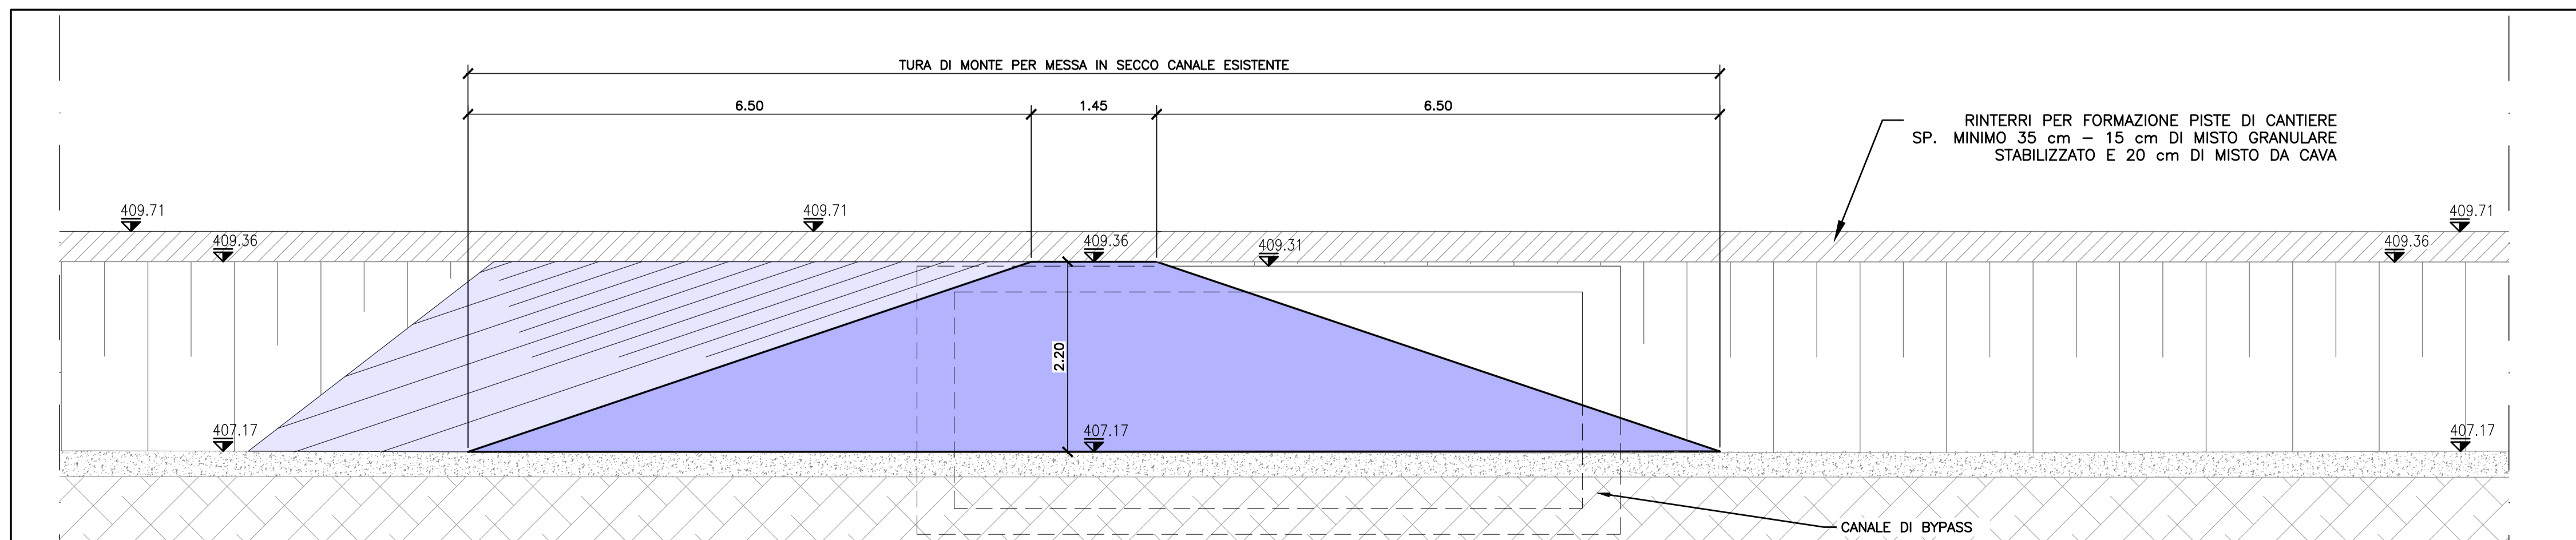



**PRESIDENZA DEL CONSIGLIO DEI MINISTRI**

MESSA IN SICUREZZA DEL SISTEMA ACQUEDOTTISTICO DEL PESCHIERA PER L'APPROVVIGIONAMENTO IDRICO DI ROMA CAPITALE E DELL'AREA METROPOLITANA

IL COMMISSARIO STRAORDINARIO ING. PHD MASSIMO SESSA  
SUB COMMISSARIO ING. MASSIMO PATERNOSTRO

**aceq**  
acqua  
ACEA ATO 2 SPA

**aceq**  
ingegneria e servizi

**IL RESPONSABILE DEL PROCEDIMENTO**  
Ing. PhD Alessia Delle Site

**SUPPORTO AL RESPONSABILE DEL PROCEDIMENTO**  
Dott. Avv. Vittoria Gannari  
Sig.ra Claudia Iacobelli  
Ing. Barbara Paglia

**CONSULENTE**  
Ing. Biagio Eramo

ELABORATO  
**A194PD SOR D 211 0**

**COD. ATO2 APE10116**

DATA OTTOBRE 2022 SCALA 1:50

Progetto di sicurezza e ammodernamento dell'approvvigionamento della città metropolitana di Roma  
"Messa in sicurezza e ammodernamento del sistema idrico del Peschiera",  
L.n.108/2021, ex DL n.77/2021 art. 44 Allegato IV

AGG. N.	DATA	NOTE	FIRMA
1			
2			
3			
4			
5			
6			
7			

**NUOVO TRONCO SUPERIORE ACQUEDOTTO DEL PESCHIERA dalle Sorgenti alla Centrale di Salisano**  
CUP G33E17000400006

**PROGETTO DEFINITIVO**

**TEAM DI PROGETTAZIONE**

**CAPO PROGETTO**  
Ing. Angelo Marchetti

**IDRAULICA**  
Ing. Eugenio Benedini

**GEOLOGIA E IDROGEOLOGIA**  
Geol. Stefano Tosti

**GEO TECNICA E STRUTTURE**  
Ing. Angelo Marchetti

**ASPETTI AMBIENTALI**  
Ing. Nicoletta Stracqualursi

**ATTIVITA' TECNICHE DI SUPPORTO**  
Geom. Stefano Francisci

**ATTIVITA' PATRIMONIALI**  
Geom. Fabio Pompei

**Hanno collaborato:**  
Ing. Geol. Eliseo Paoletti  
Ing. Viviana Angelero  
Ing. Matteo Botticelli  
Ing. PhD Chiara Petrelli  
Poes. Fabrizio Gemmaro  
Ing. Roberto Biagi  
Ing. Claudio Lorusso

**Geol. PhD Paolo Coperosi**  
Geom. Simone Febo  
Geom. Yousef Abu Sabha  
Geol. Filippo Anile  
Ing. Francesca Gizzi

**NUOVE OPERE DI DERIVAZIONE**

**INTERVENTI PRESSO LE SORGENTI - PLANIMETRIA E SEZIONI INGRESSO BYPASS SUD**

Geom. Mirco Firinu  
Geom. Mariano Troisi  
Geom. Valerio Di Carlo  
Geom. Fabio Frezza  
Geom. Irene Cristesi

Geom. Miroslav Zappala  
Geom. Veronica Ceccorelli