STRADA DI ACCESSO AL PIAZZALE DI CANTIERE - PROFILO LONGITUDINALE - scala: 1:200

LIVELLETTE				
DIFF. DI QUOTA DISTANZA PENDENZA	h = 0,000 L = 9,293 i = 0,000%	h = 11,639 L = 77,595 i = 15,000%	h = 0,830 L = 41,500 i = 2,000%	

Num	1
Pr	-0,707
Qt	404,947
R	79,115
T	5,934
Fr	0,223
Sv	11,912

Num	2
Pr	76,888
Qt	416,586
R	148,090
T	9,626
Fr	0,313
Sv	19,334

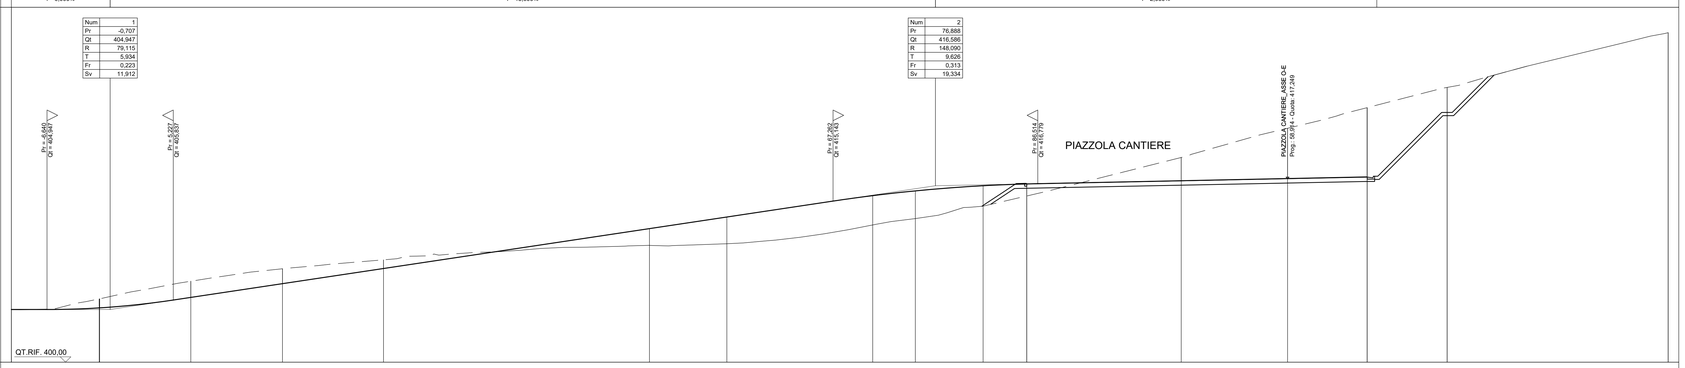

SCALA 1:200

NUMERO SEZIONI	1	2	4	5	6	7	8	9	10	11	12	14	M	16	18	19
DISTANZE PARZIALI		8,27	8,57	8,61	9,51	25,00	7,28	13,71	4,01	6,37	4,10	14,52	10,00	7,47	7,52	20,78
DISTANZE PROGRESSIVE	-10,000	-1,707 0,000	6,851	15,493	25,000	50,000	57,278	70,993	75,000	81,373	85,473 90,483	100,000	110,000	117,474 117,484	125,000	145,784
QUOTE TERRENO	404,000	405,043 405,000	407,616	408,777	409,617	410,076	411,133	412,895	413,498	414,668	415,622 415,624	419,245	421,993	423,026 423,031	425,632	430,061
QUOTE PROGETTO	404,947	405,000 405,000	406,085	407,377	408,803	412,553	413,845	415,655	416,101	416,587	416,704 416,783	417,049	417,249	417,398 417,398	425,633	430,061
DIFFERENZA DI QUOTA	-0,017	-0,043 -0,000	-1,531	-1,400	-0,814	1,577	2,512	2,760	2,603	1,919	1,132 1,159	-2,196	-4,744	-5,630 -5,633	-0,000	-0,000

ETTOMETRICHE: 0, 1

ANDAMENTO PLANIMETRICO: L = 8,289; R = 25,000, Sv = 17,224, a = 43,8609; L = 41,785; Z, Sv = 27,430, a = 97,0133, R = 18,000; L = 61,075

SOPRAELEVAZIONI: Sx 2,000% / 2,000% / 2,000%; Dx -2,000% / -2,000% / -2,000%

PIAZZOLA CANTIERE
SEZIONE M- M'

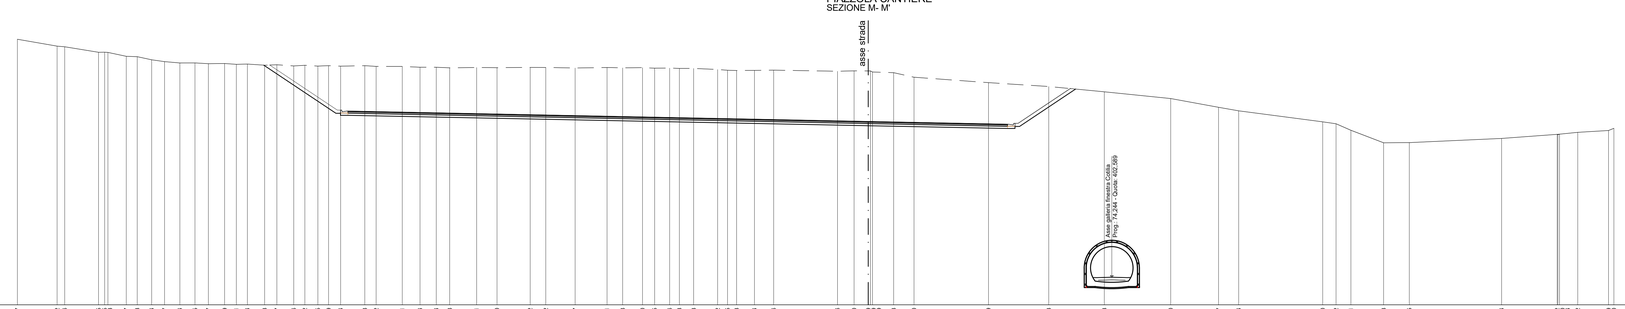

SCALA 1:200

QT.RIF. 400,000

| QUOTE TERRENO | 424,97 | 424,32
424,26 | 423,75
423,73 | 423,37 | 423,33 | 423,04 | 422,87 | 422,74 | 422,75 | 422,67 | 422,69 | 422,61 | 422,64 | 422,53 | 422,57 | 422,46 | 422,43 | 422,45 | 422,49 | 422,44 | 422,48 | 422,42 | 422,41 | 422,34 | 422,28 | 422,31 | 422,30 | 422,32 | 422,32 | 422,27 | 422,31 | 422,28 | 422,30 | 422,25 | 422,26 | 422,23 | 422,12 | 422,05 | 422,02 | 422,04 | 422,06 | 422,56 | 422,60 | 421,99
421,89 | 421,83 | 421,40 | 420,89 | 420,53 | 420,03 | 419,40 | 418,57 | 418,24 | 417,20 | 417,02 | 416,41 | 415,23 | 415,25 | 415,64 | 418,02
418,64 | 418,24 | 418,93
418,80 |
|---|---|---|---|---|---|---|---|---|---|---|---|---|---|---|---|---