

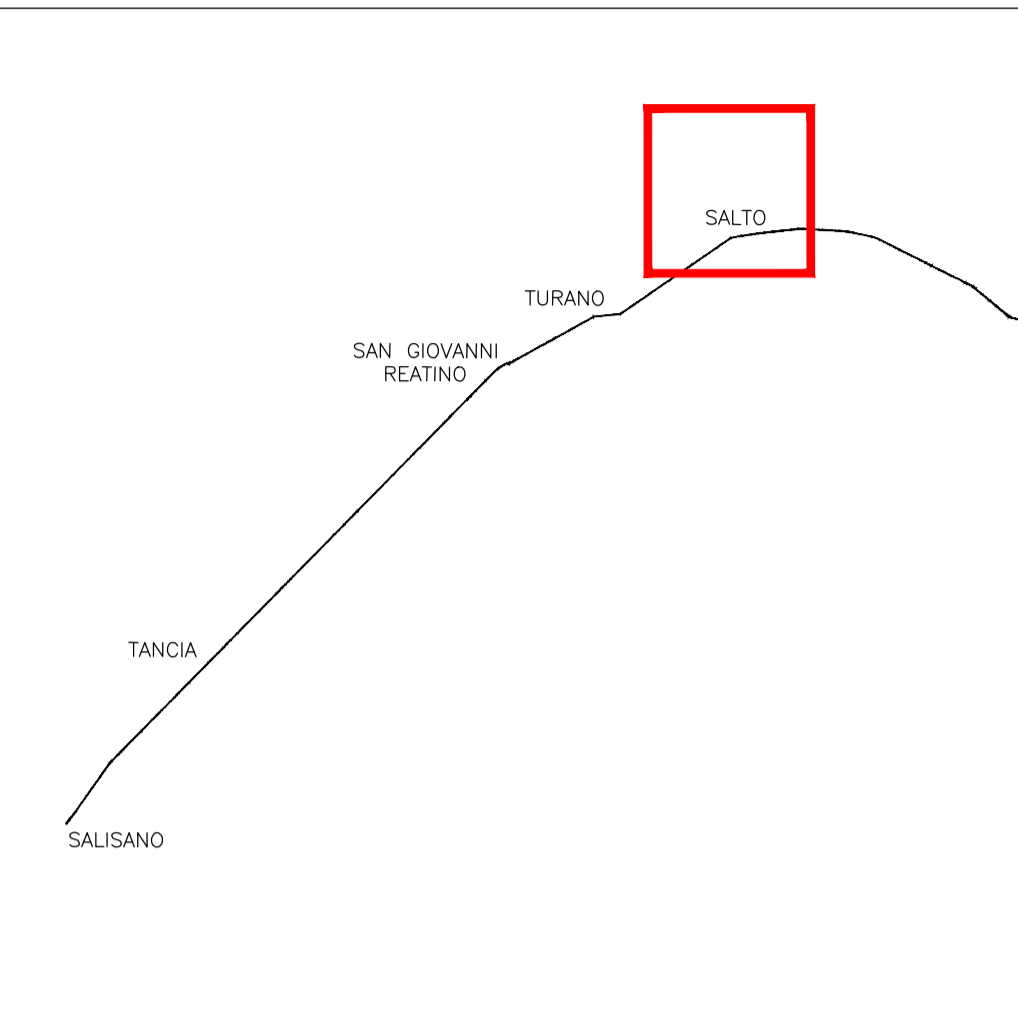
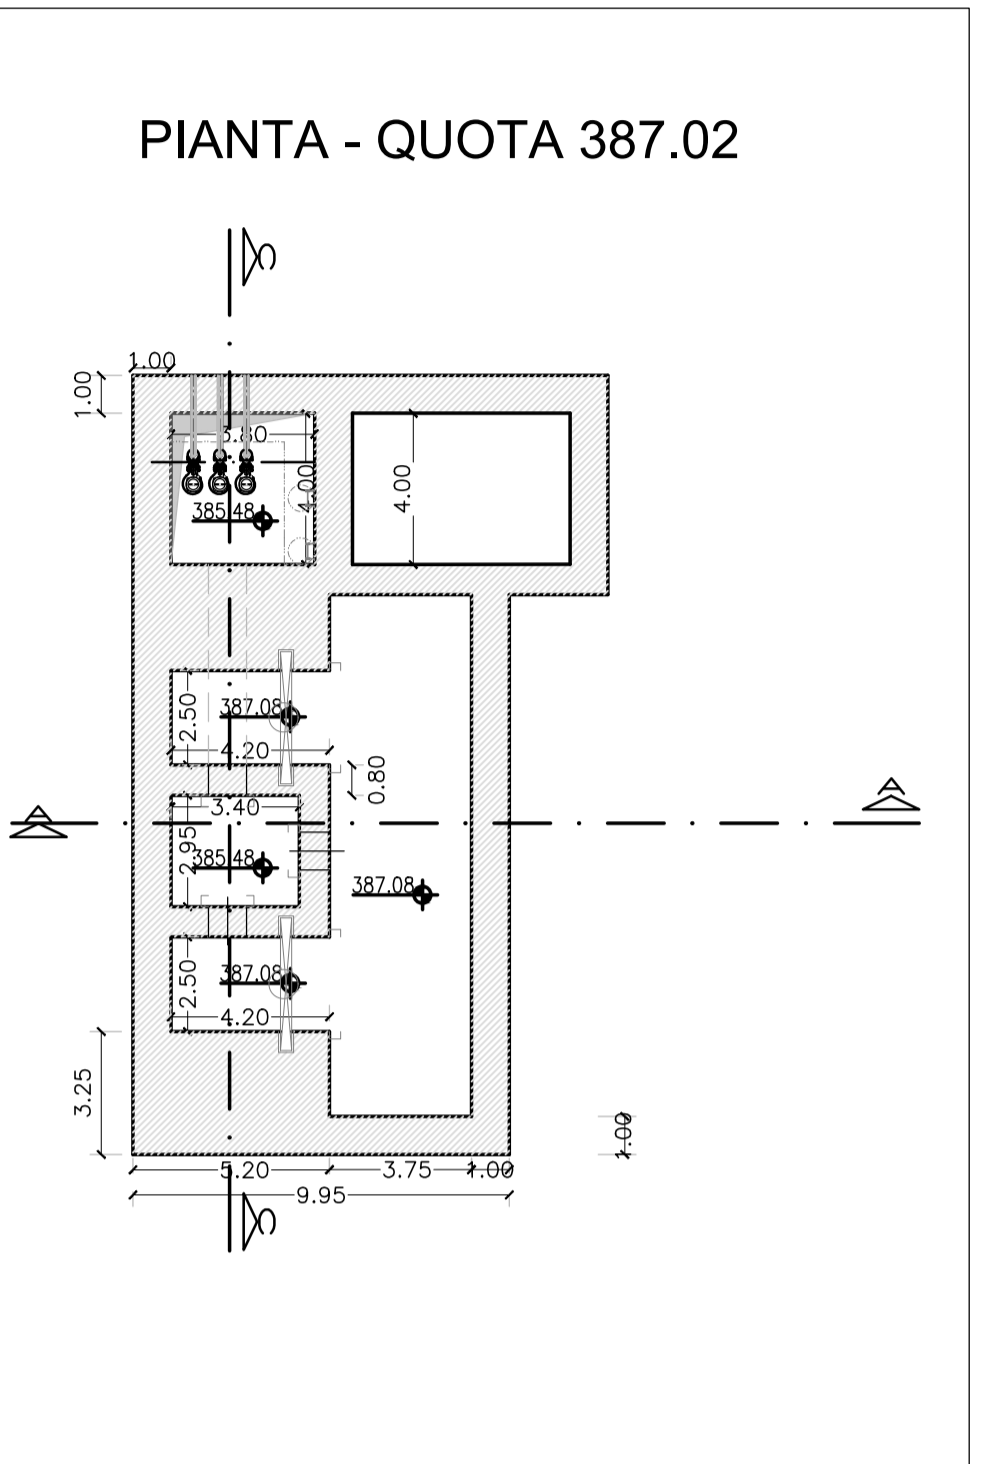



PLANIMETRIA GENERALE - Scala 1:1000

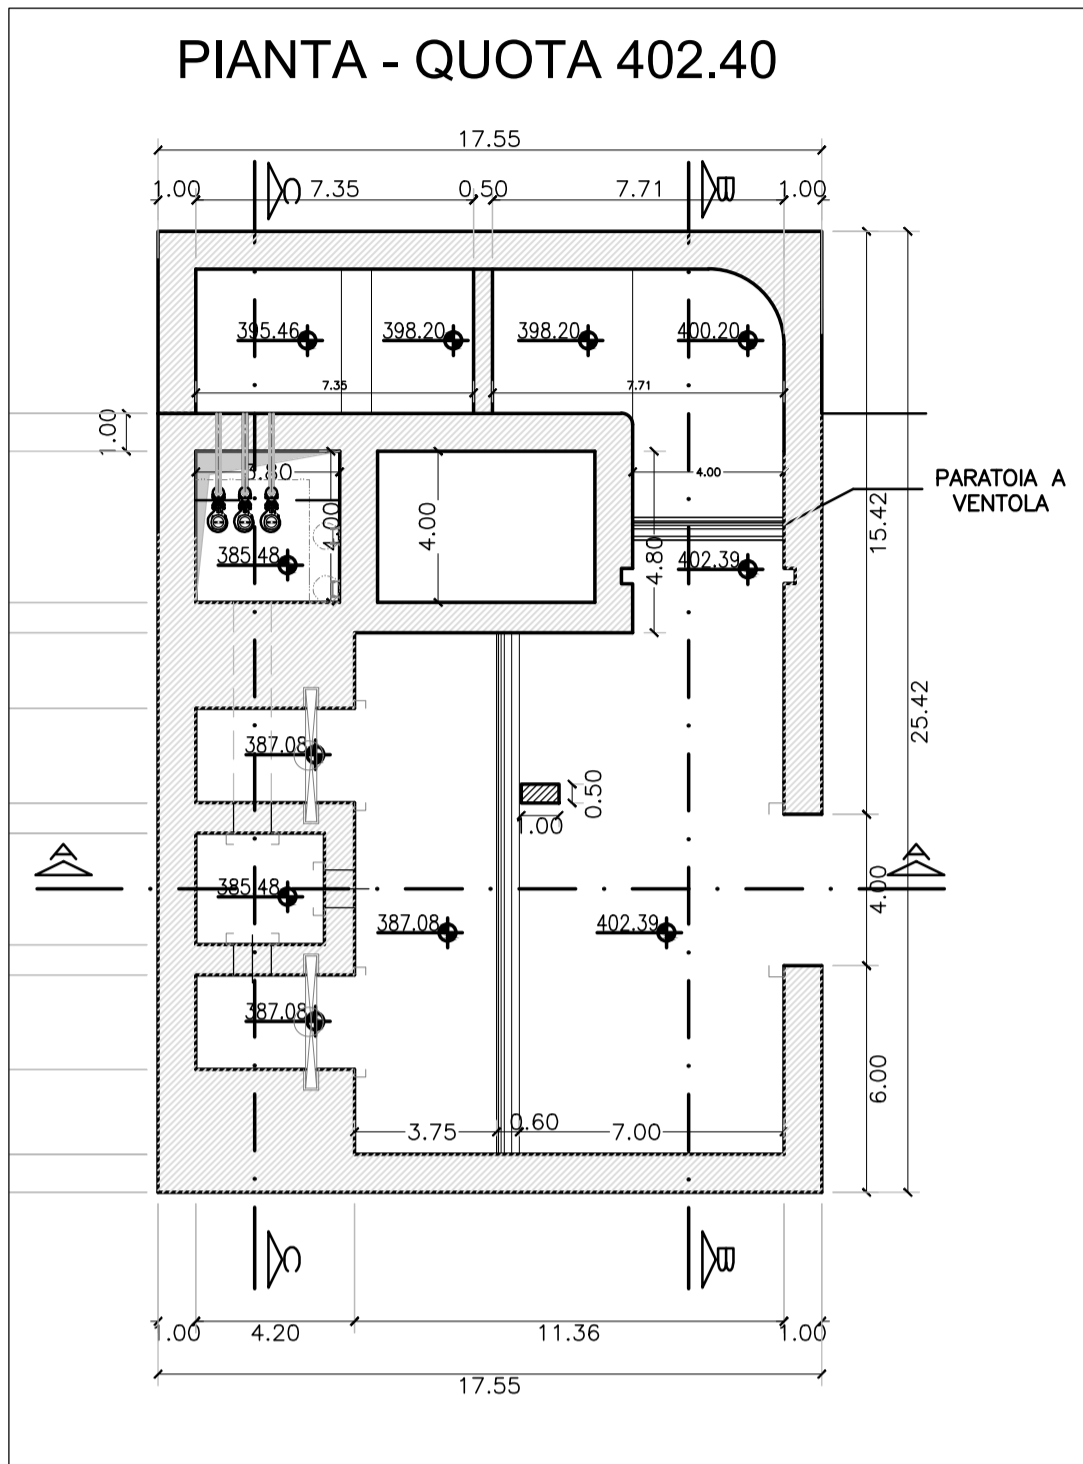

QUADRO D'UNIONE

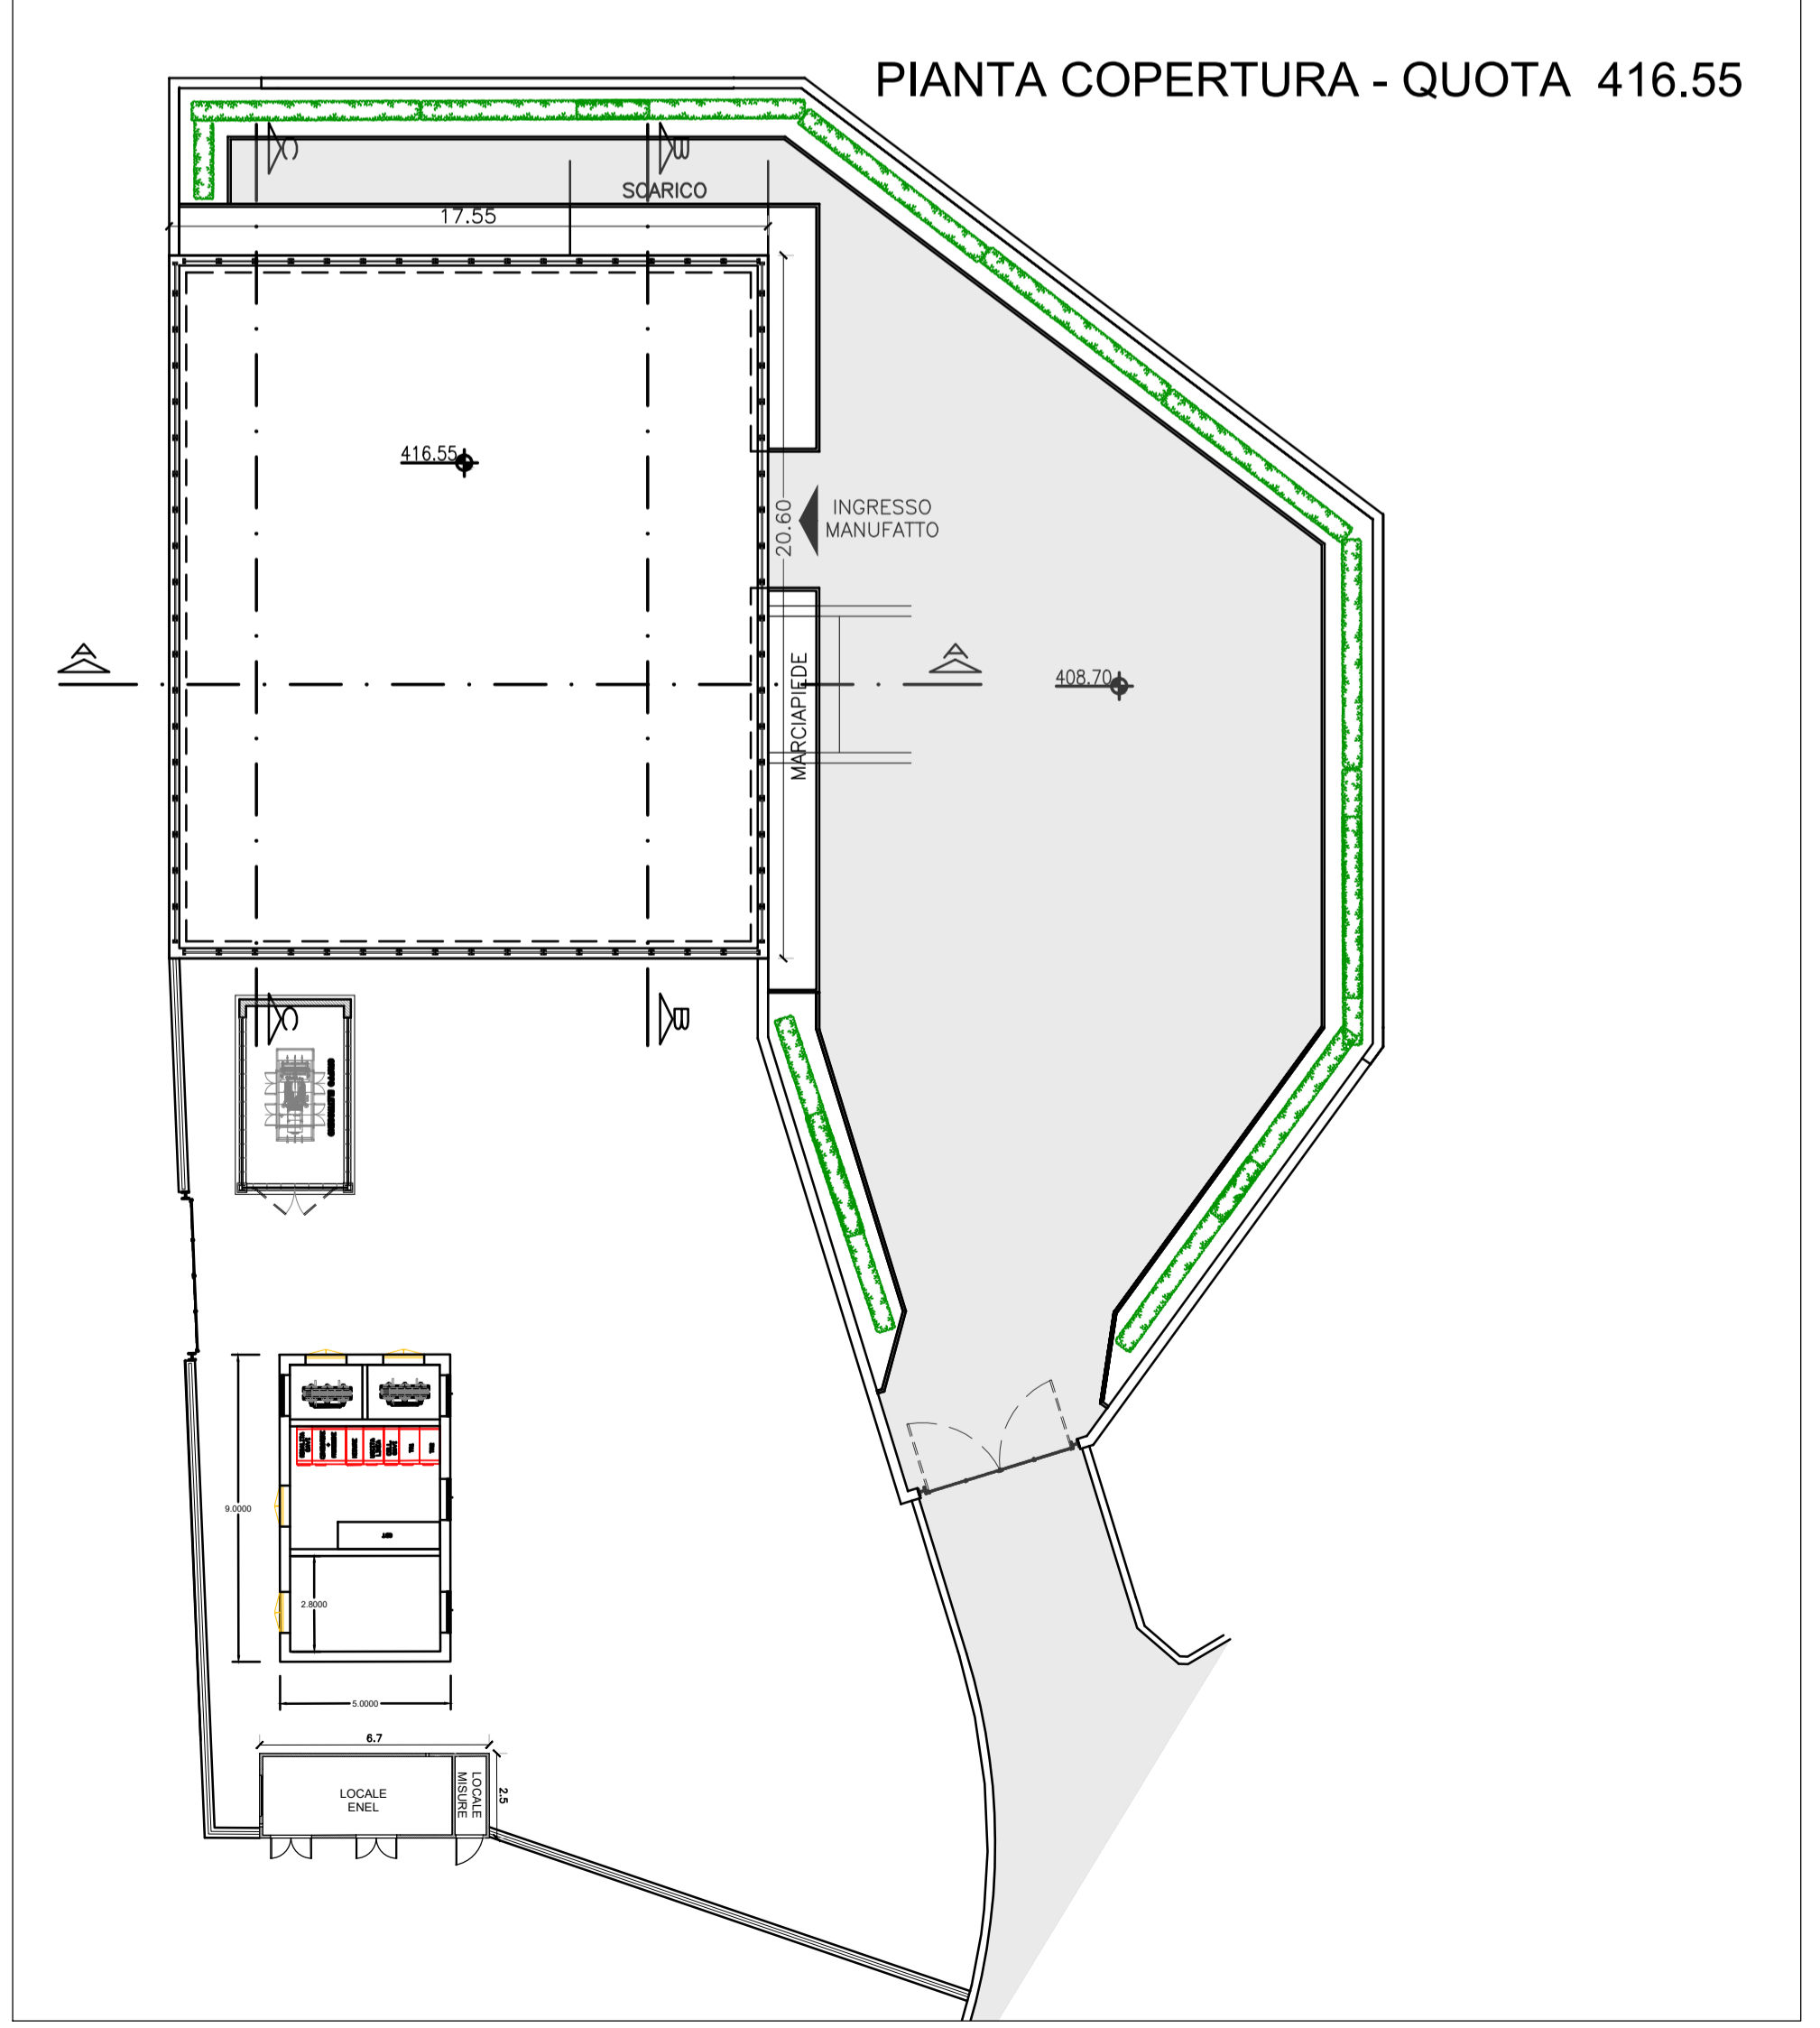

PIANTE MANUFATTO MONTE - Scala 1:200

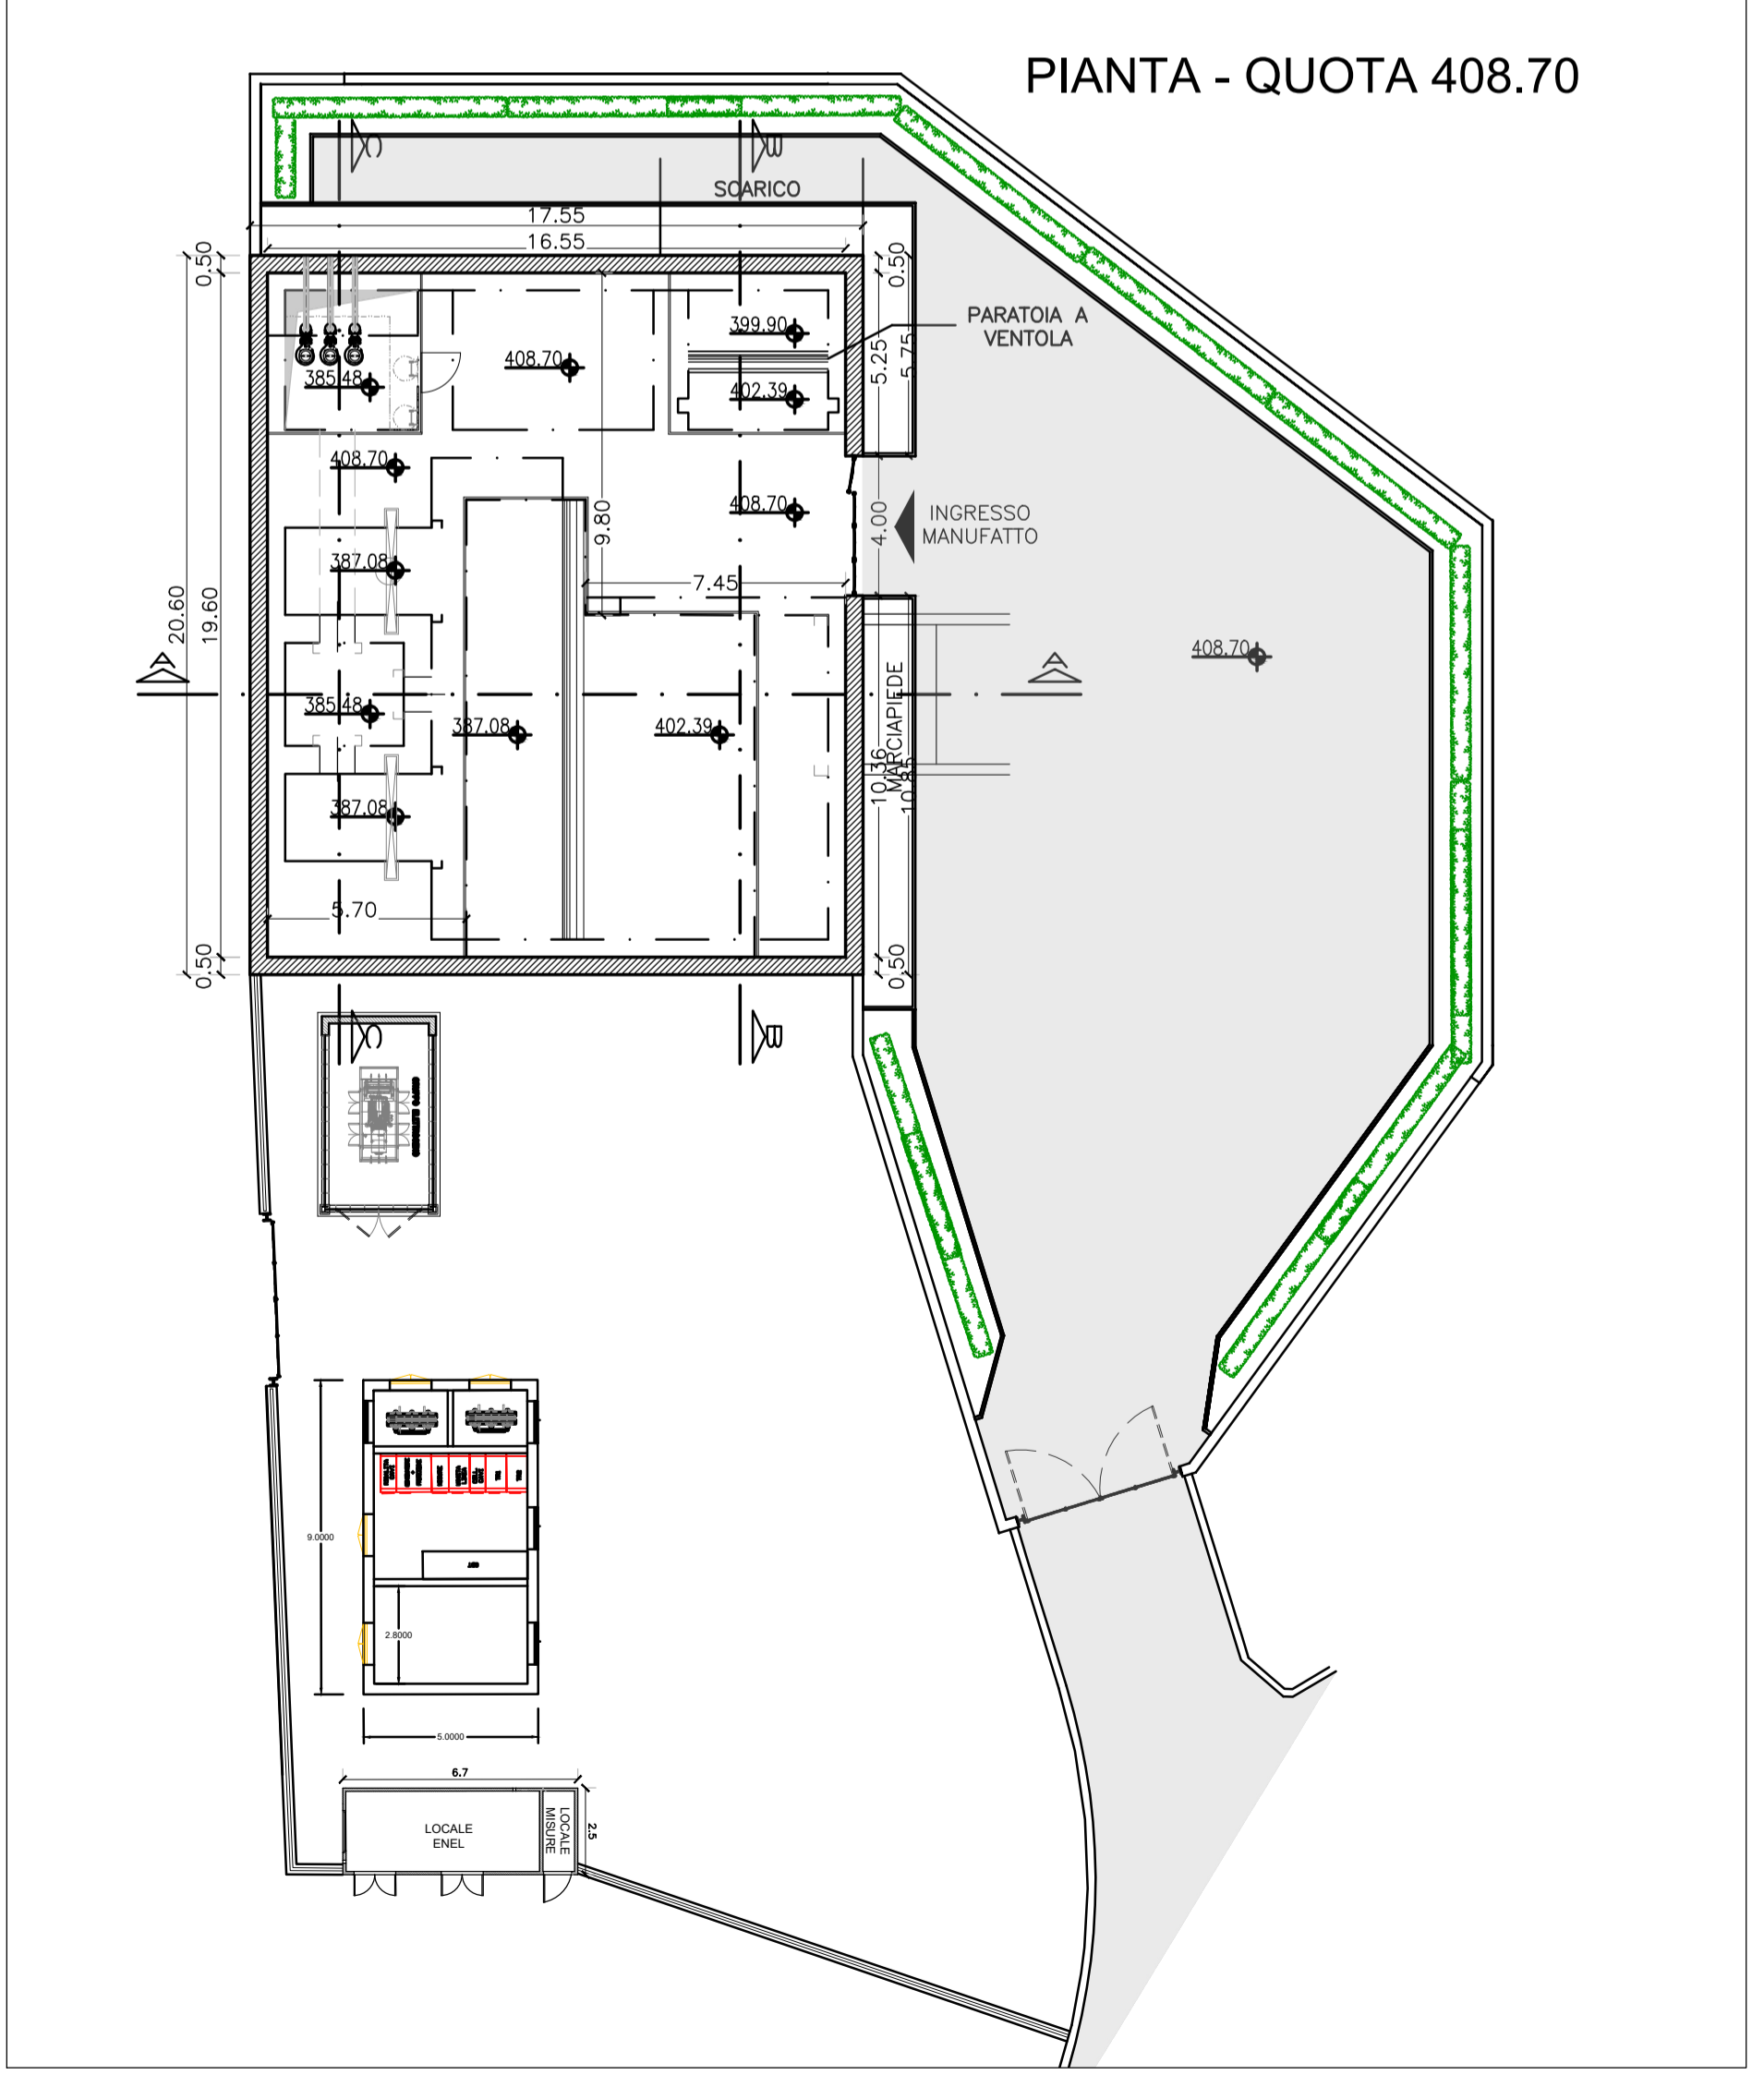



**PRESIDENZA DEL CONSIGLIO DEI MINISTRI**  
**MESSA IN SICUREZZA DEL SISTEMA ACQUEDOTTISTICO DEL PESCHIERA PER L'APPROVVIGIONAMENTO IDRICO DI ROMA CAPITALE E DELL'AREA METROPOLITANA**  
**IL COMMISSARIO STRAORDINARIO ING. PHD MASSIMO SESSA**  
**SUB COMMISSARIO ING. MASSIMO PATERNOSTRO**



ACEA ATO 2 SPA



**IL RESPONSABILE DEL PROCEDIMENTO**  
 Ing. PhD Alessia Delle Site  
**SUPPORTO AL RESPONSABILE DEL PROCEDIMENTO**  
 Dott. Avv. Vittoria Gennari  
 Sig.ra Claudia Iacobelli  
 Ing. Barnaba Paglia

**CONSULENTE**  
 Ing. Biagio Eramo

ELABORATO  
**A194PD AFS D 081 6**  
**COD. ATO2 APE10116**  
 DATA OTTOBRE 2019    SCALA VARIE

Progetto di sicurezza e ammodernamento dell'approvvigionamento della città metropolitana di Roma "Messa in sicurezza e ammodernamento del sistema idrico del Peschiera", L.n.108/2021, ex DL n.77/2021 art. 44 Allegato IV

AGG. N.	DATA	NOTE	FIRMA
1	DIC-19	AGGIORNAMENTO PER SIA	
2	MAR-20	AGGIORNAMENTO ELABORATI	
3	LUG-20	AGGIORNAMENTO ELABORATI	
4	GEN-21	AGGIORNAMENTO PARERE CSLPP VOTO DEL 14/10/2020	
5	SETT-21	AGGIORNAMENTO ELABORATI	
6	SETT-22	AGGIORNAMENTO UVP	
7			

**NUOVO TRONCO SUPERIORE ACQUEDOTTO DEL PESCHIERA dalle Sorgenti alla Centrale di Salisano**  
 CUP G33E17000400006

**PROGETTO DEFINITIVO**

**TEAM DI PROGETTAZIONE**

<p><b>CAPO PROGETTO</b>            Ing. Angelo Marchetti</p> <p><b>IDRAULICA</b>            Ing. Eugenio Benedini</p> <p><b>GEOLOGIA E IDROGEOLOGIA</b>            Geol. Stefano Tosti</p> <p><b>GEO TECNICA E STRUTTURE</b>            Ing. Angelo Marchetti</p> <p><b>ASPETTI AMBIENTALI</b>            Ing. Nicoletta Stracqualursi</p> <p><b>ATTIVITA' TECNICHE DI SUPPORTO</b>            Geom. Stefano Francisci</p> <p><b>ATTIVITA' PATRIMONIALI</b>            Geom. Fabio Pompei</p>	<p><b>Hanno collaborato:</b>            Ing. Geol. Elisa Paoletti            Ing. Viviana Angeloro            Ing. Matteo Batticelli            Ing. PhD Chiara Petrelli            Poes. Fabrizio Gennaro            Ing. Roberto Biagi            Ing. Claudia Lorusso            Geol. PhD Paolo Copposassi            Geol. Simone Febo            Geol. Yousef Abu Sabha            Geom. Filippo Anile            Ing. Francesca Glizi</p>	<p><b>Geom. Mirco Firinu</b>  <b>Geom. Massimo Roberto Zappalà</b>  <b>Geom. Valerio Di Carlo</b>  <b>Geom. Fabio Frezza</b>  <b>Geom. Irene Cristani</b>  <b>Geom. Veronica Ceccorelli</b></p>
---	--	---