




PLANIMETRIA GENERALE - Scala 1:500

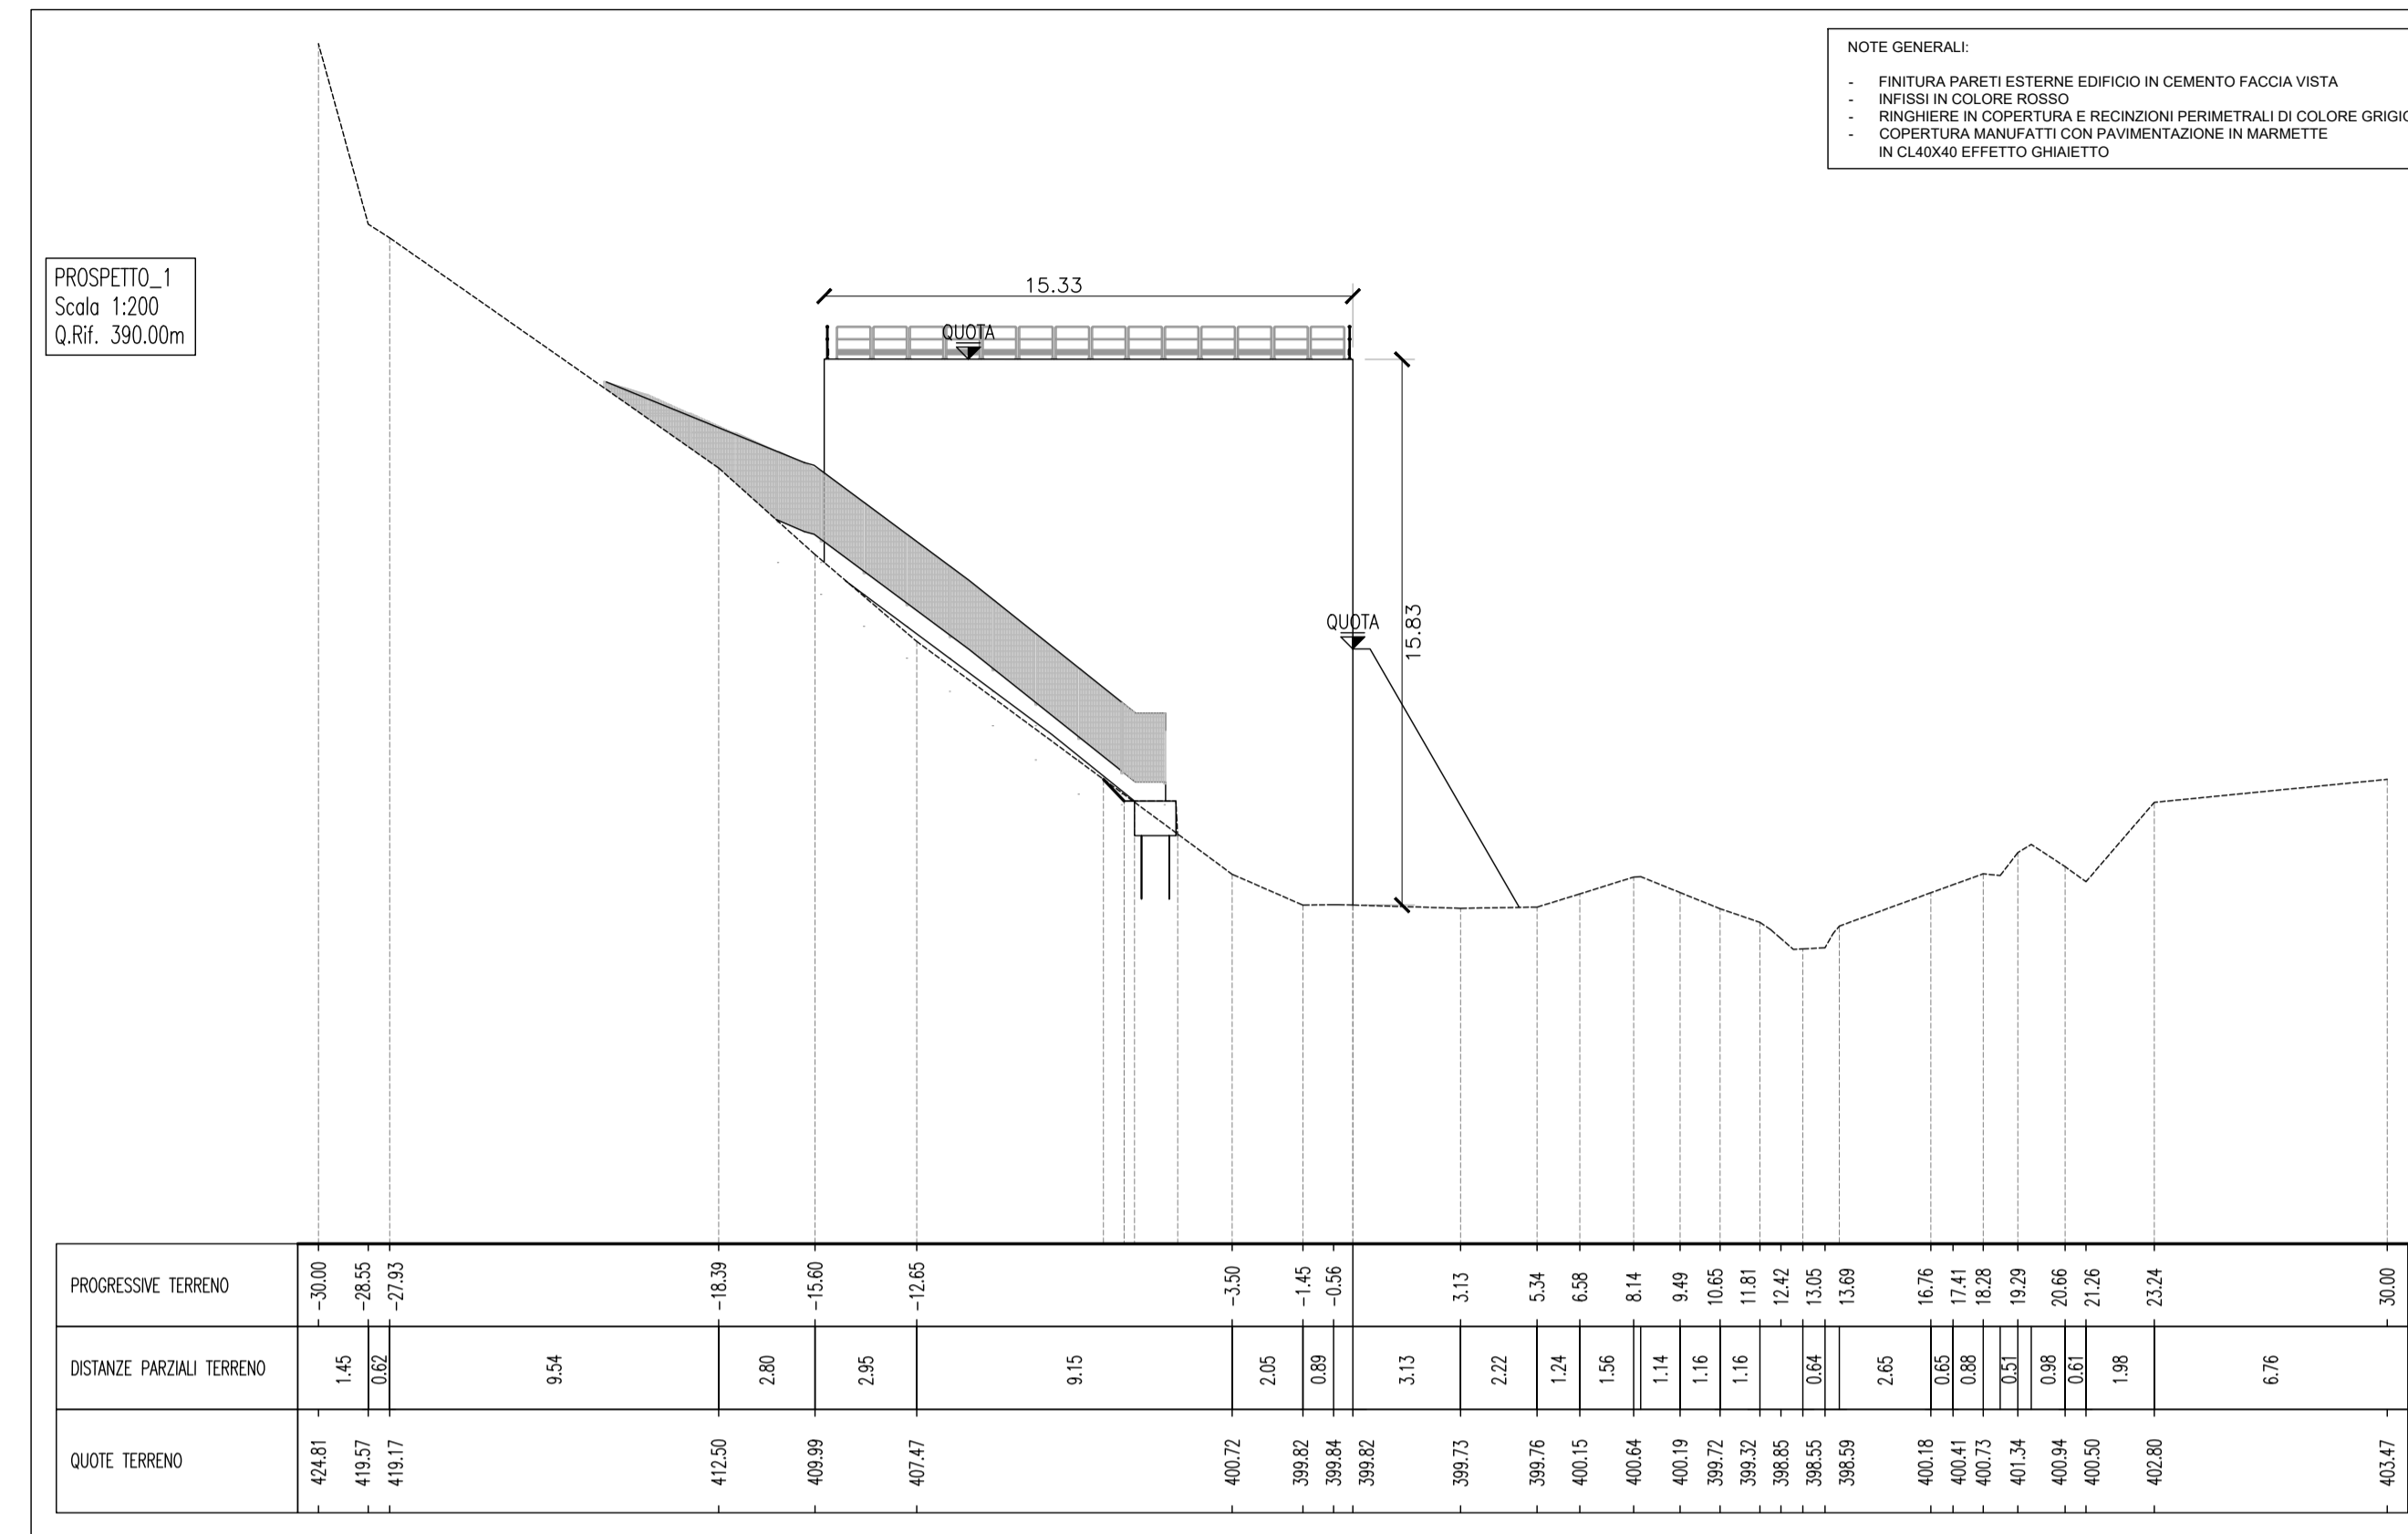


- NOTE GENERALI:
- FINITURA PARETI ESTERNE EDIFICIO IN CEMENTO FACCIA VISTA
 - INFISSI IN COLORE ROSSO
 - RINGHIERE IN COPERTURA E RECINZIONI PERIMETRALI DI COLORE GRIGIO
 - COPERTURA MANUFATTI CON PAVIMENTAZIONE IN MARMETTE IN CL40X40 EFFETTO GHAIETTO

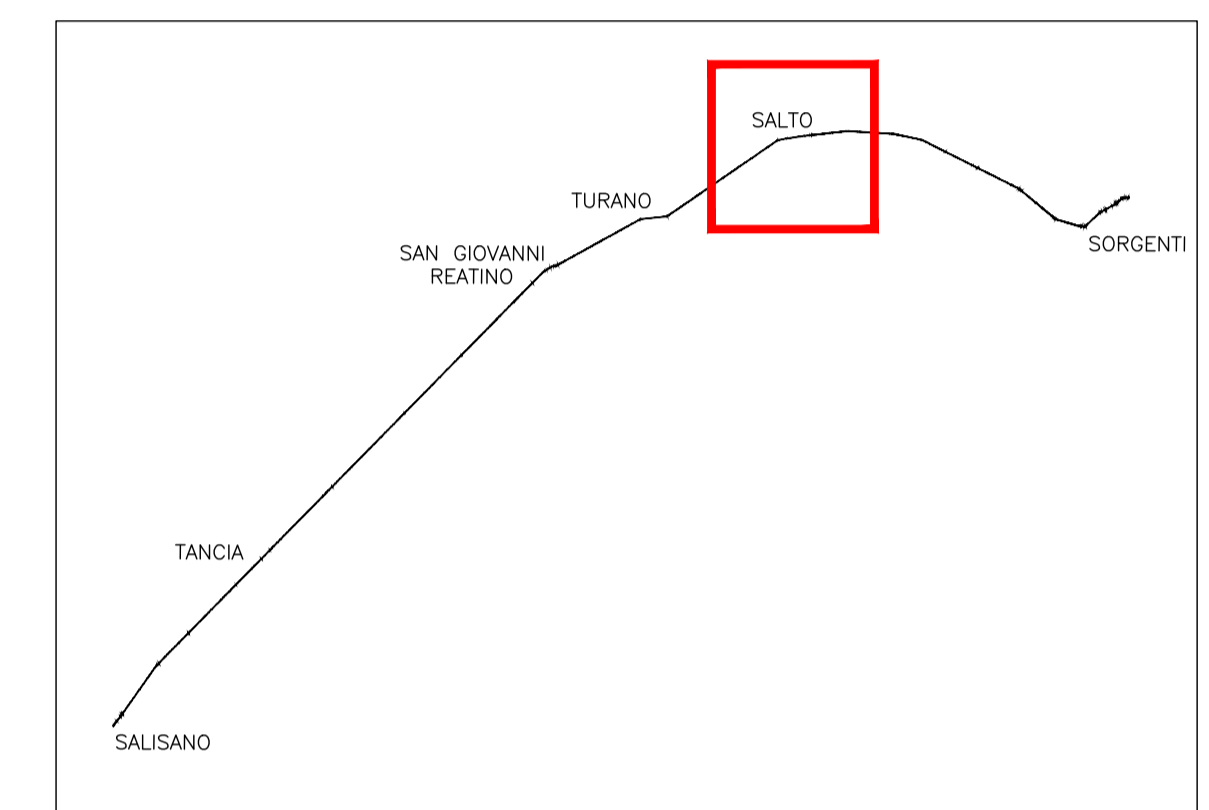

QUADRO D'UNIONE

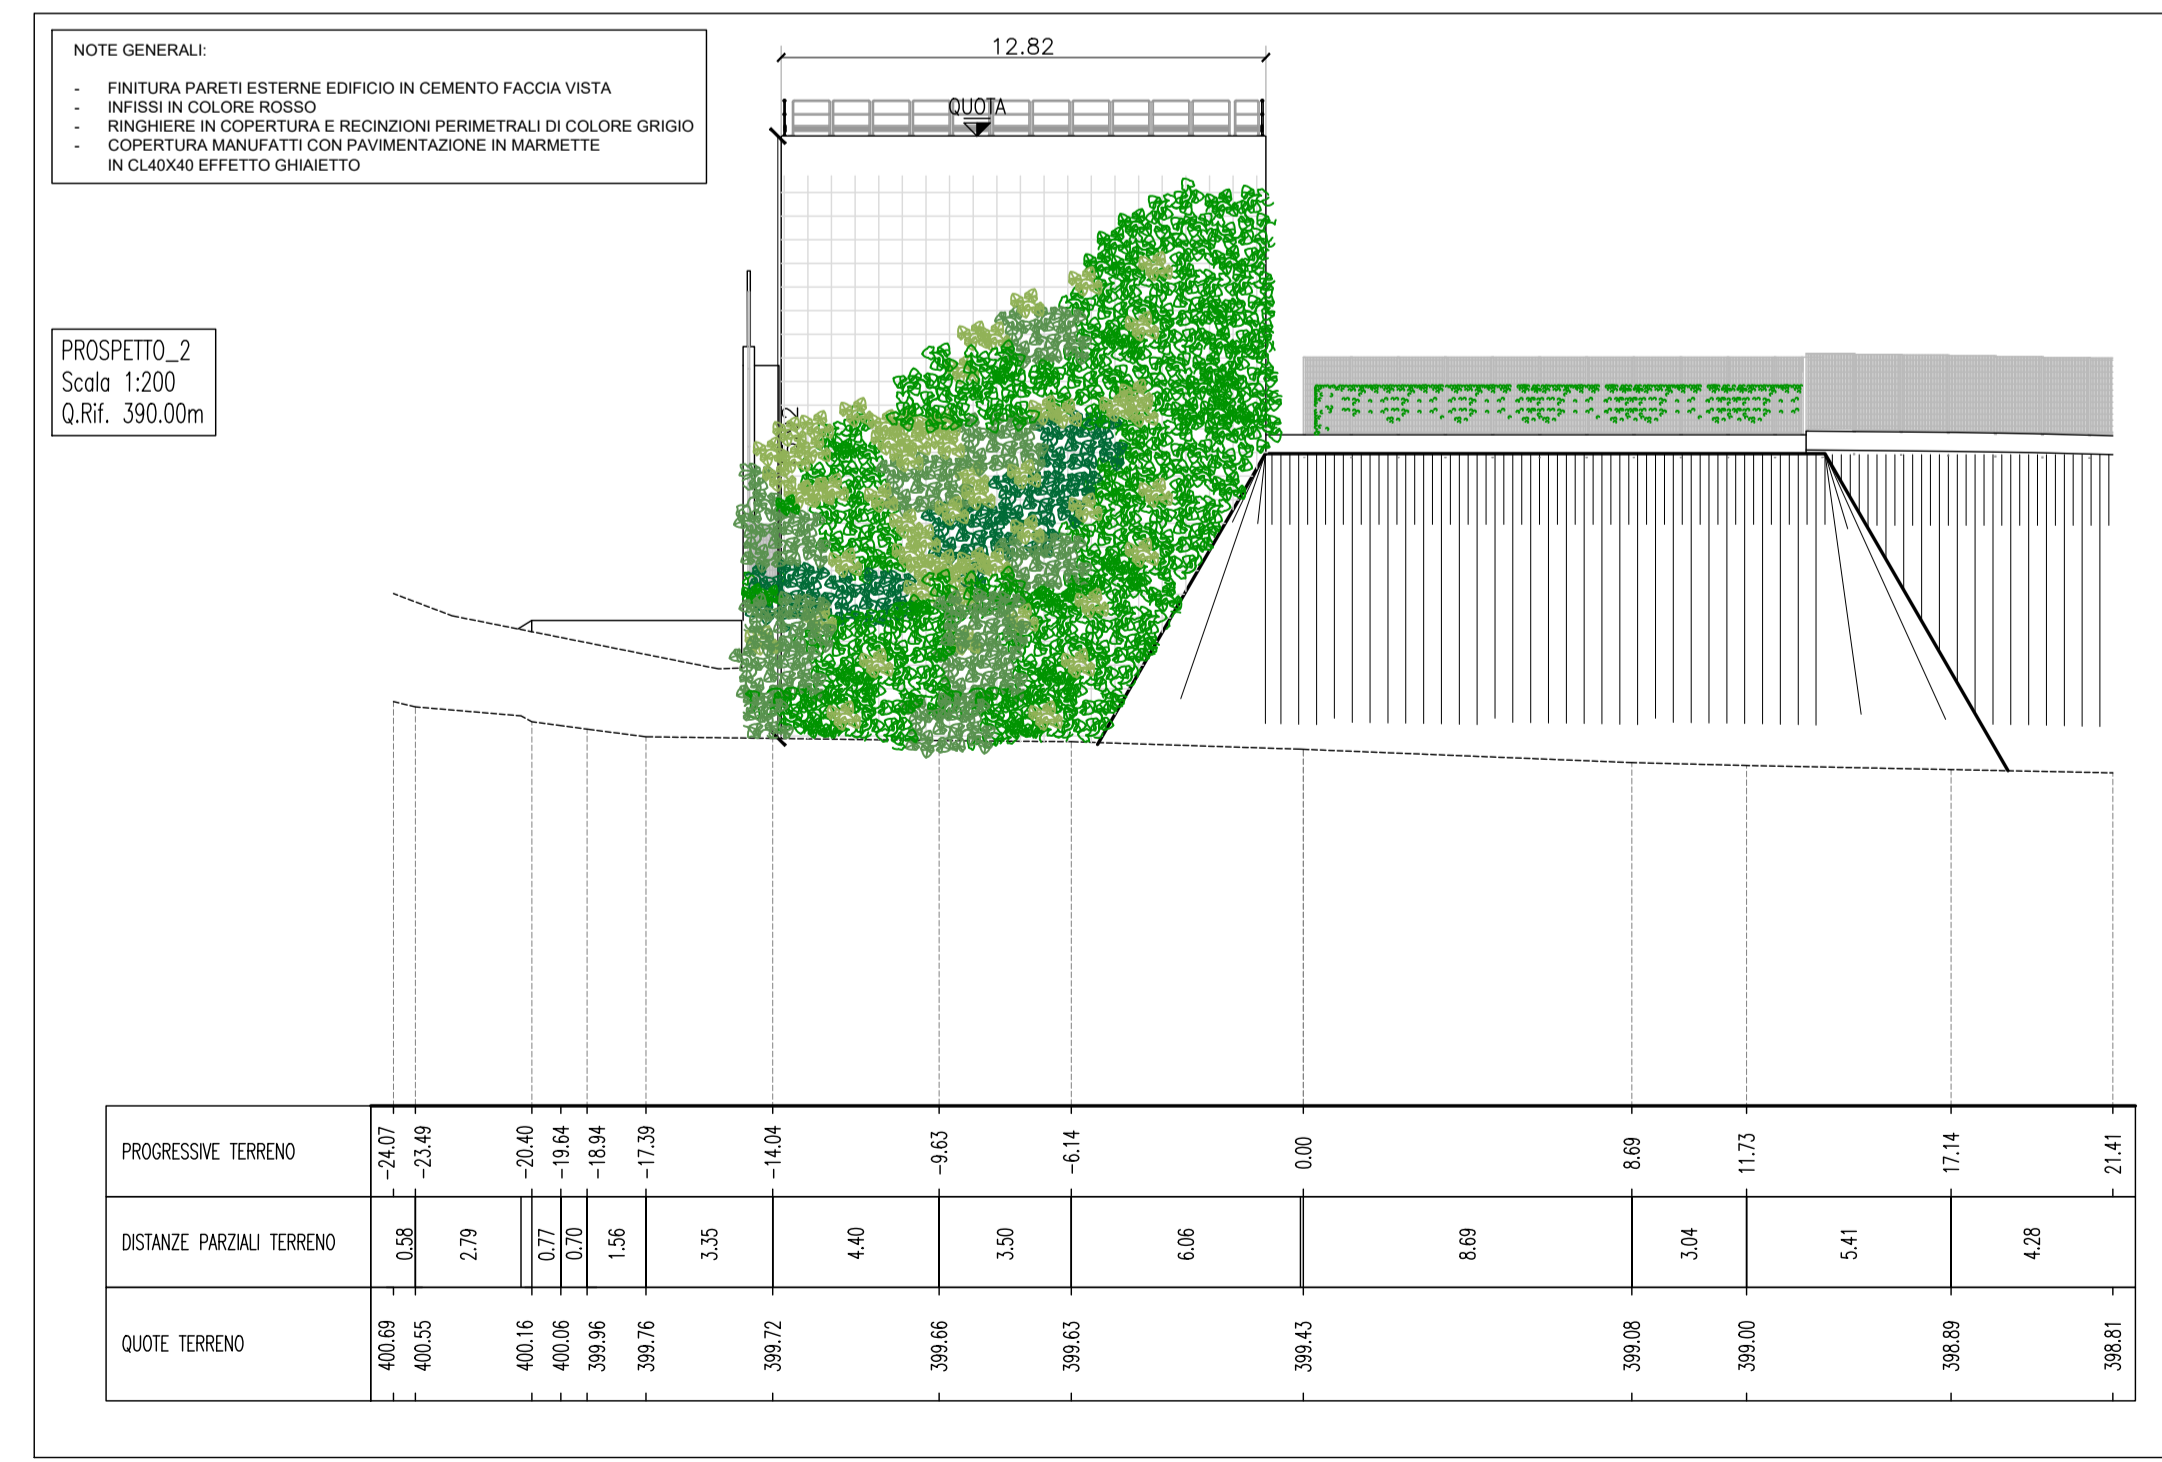

- NOTE GENERALI:
- FINITURA PARETI ESTERNE EDIFICIO IN CEMENTO FACCIA VISTA
 - INFISSI IN COLORE ROSSO
 - RINGHIERE IN COPERTURA E RECINZIONI PERIMETRALI DI COLORE GRIGIO
 - COPERTURA MANUFATTI CON PAVIMENTAZIONE IN MARMETTE IN CL40X40 EFFETTO GHAIETTO

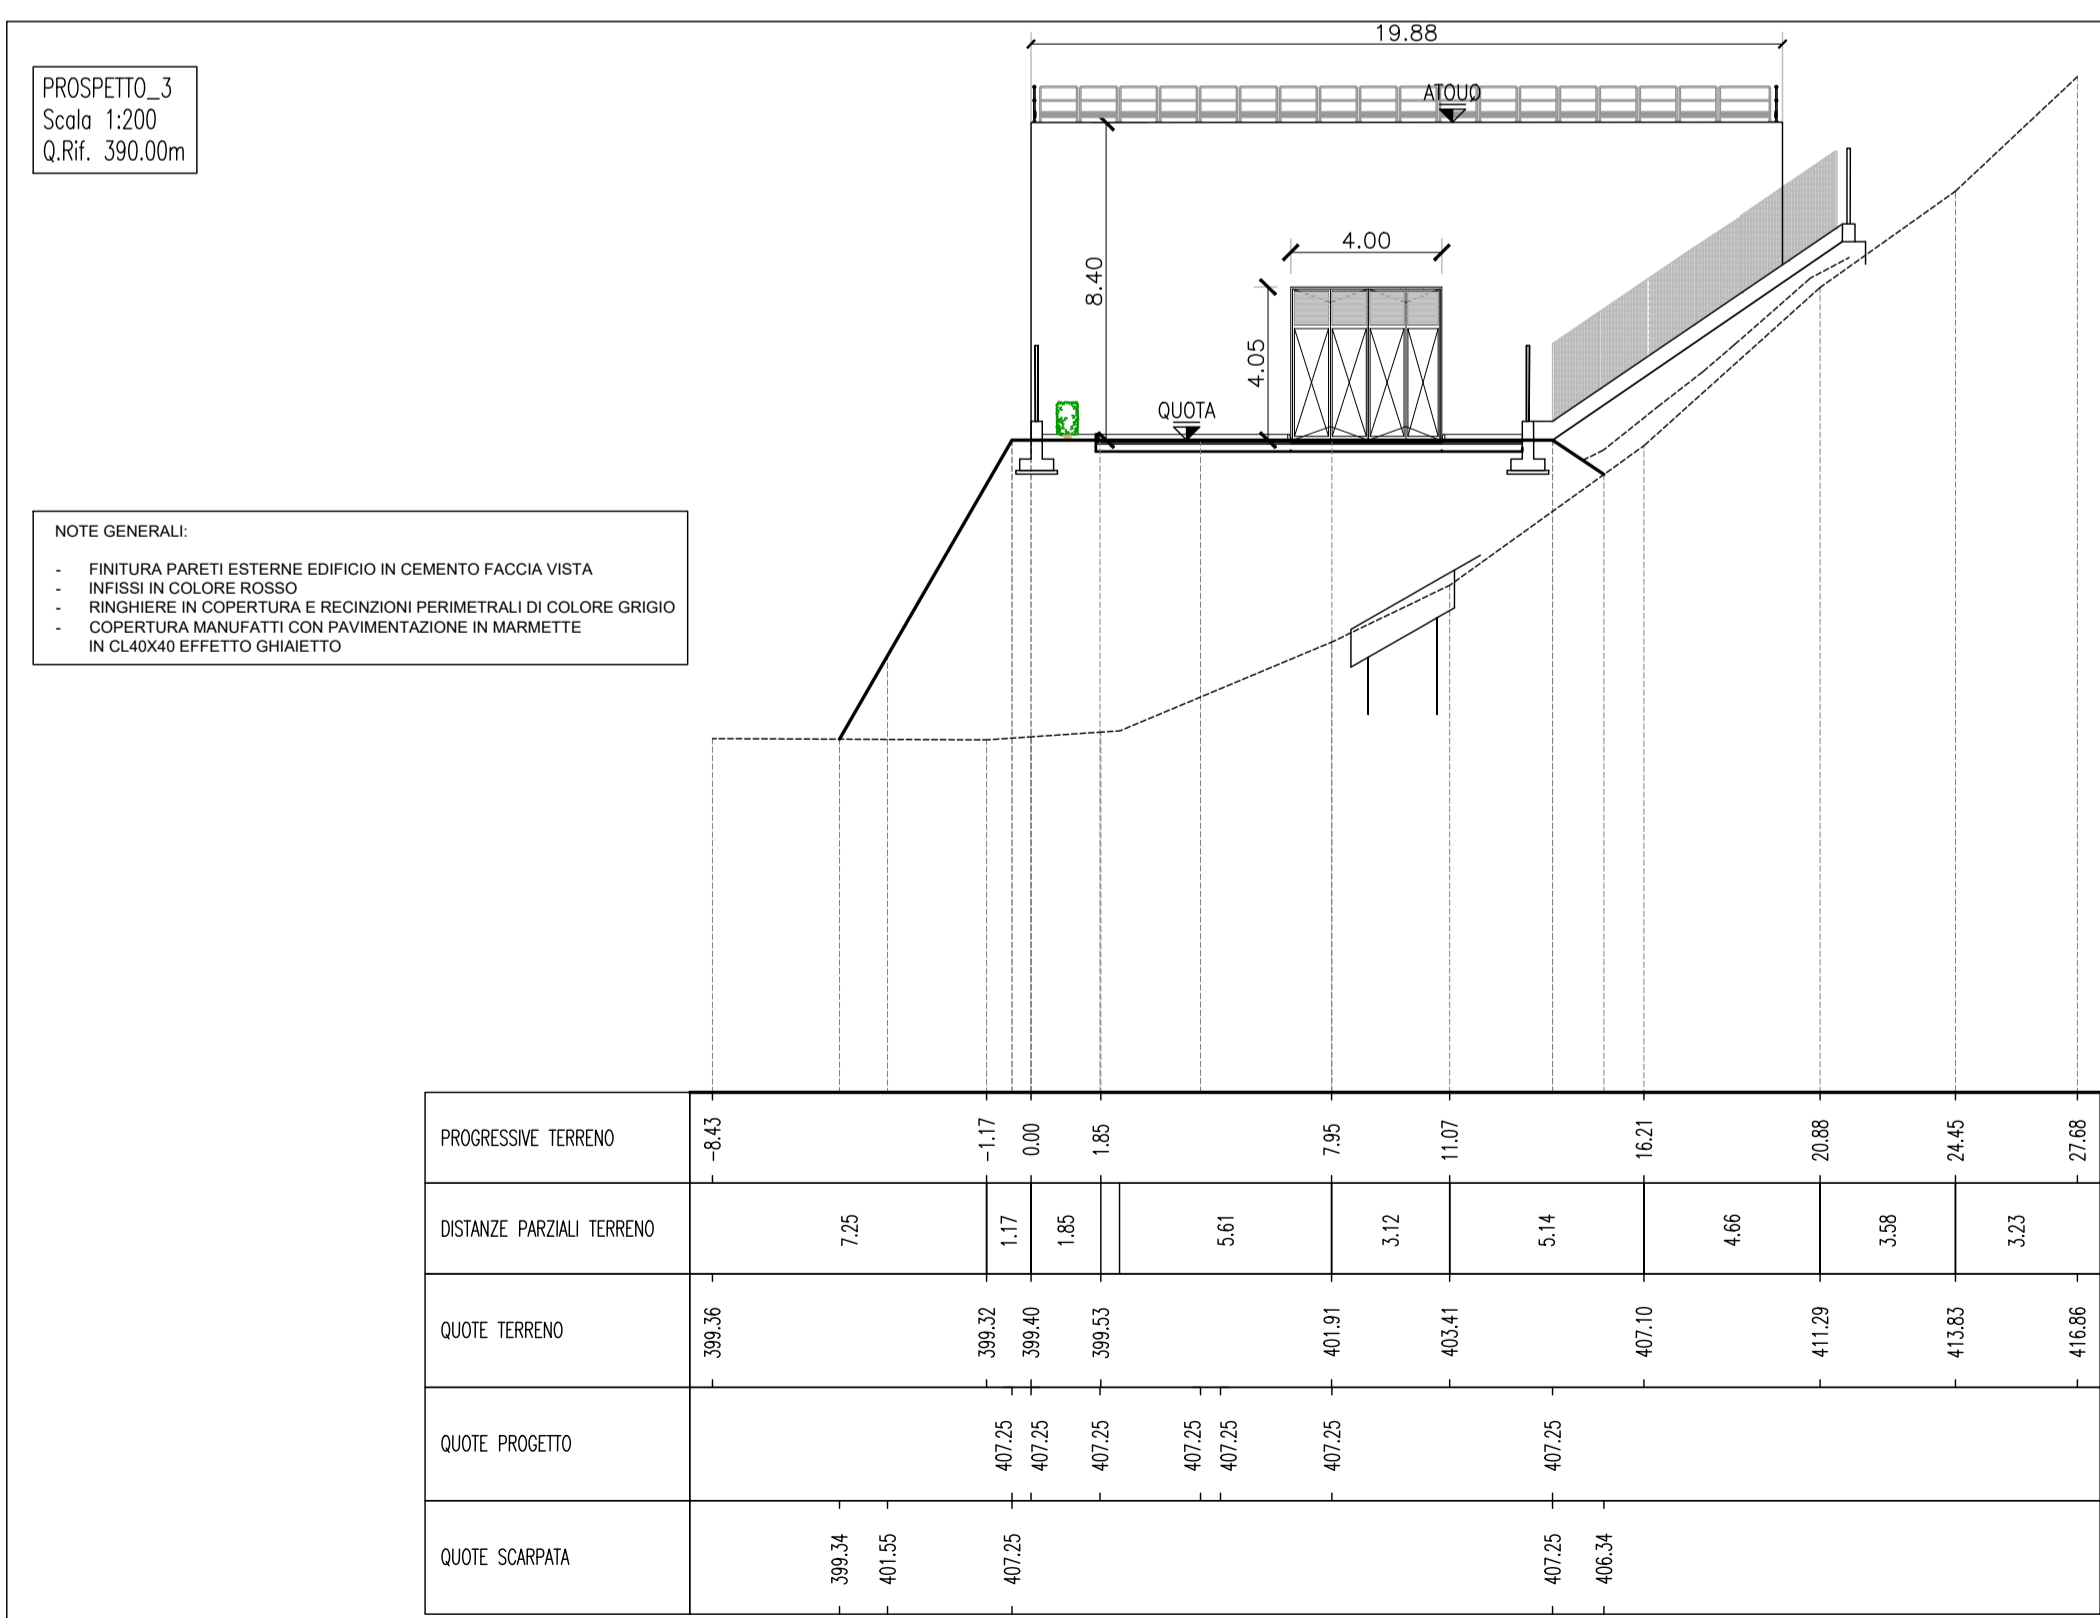

- NOTE GENERALI:
- FINITURA PARETI ESTERNE EDIFICIO IN CEMENTO FACCIA VISTA
 - INFISSI IN COLORE ROSSO
 - RINGHIERE IN COPERTURA E RECINZIONI PERIMETRALI DI COLORE GRIGIO
 - COPERTURA MANUFATTI CON PAVIMENTAZIONE IN MARMETTE IN CL40X40 EFFETTO GHAIETTO



PRESIDENZA DEL CONSIGLIO DEI MINISTRI
MESSA IN SICUREZZA DEL SISTEMA ACQUEDOTTISTICO DEL PESCHIERA PER L'APPROVVIGIONAMENTO IDRICO DI ROMA CAPITALE E DELL'AREA METROPOLITANA

IL COMMISSARIO STRAORDINARIO ING. PH.D MASSIMO SESSA
SUB COMMISSARIO ING. MASSIMO PATERNOSTRO

aceq
acqua
ACEA ATO 2 SPA

aceq
ingegneria e servizi

IL RESPONSABILE DEL PROCEDIMENTO
Ing. Ph.D Alessia Delle Site

SUPPORTO AL RESPONSABILE DEL PROCEDIMENTO
Dott. Avv. Vittoria Gennari
Sig.ra Claudia Iacobelli
Ing. Barbara Paglia

CONSULENTE
Ing. Biagio Eramo

ELABORATO
A194PD AFS D 091 6

COD. ATO2 APE10116

DATA **Ottobre 2019** | SCALA **VARIE**

AGG. N.	DATA	NOTE	FIRMA
1	DIC-19	AGGIORNAMENTO PER SIA	
2	MAR-20	AGGIORNAMENTO ELABORATI	
3	LUG-20	AGGIORNAMENTO ELABORATI	
4	GEN-21	AGGIORNAMENTO PARERE CSLUPP VOTO DEL 14/10/2020	
5	SETT-21	AGGIORNAMENTO ELABORATI	
6	SETT-22	AGGIORNAMENTO UVP	
7			

NUOVO TRONCO SUPERIORE ACQUEDOTTO DEL PESCHIERA dalle Sorgenti alla Centrale di Salisano
CUP G33E17000400006

PROGETTO DEFINITIVO

TEAM DI PROGETTAZIONE

CAPO PROGETTO
Ing. Angelo Marchetti

IDRAULICA
Ing. Eugenio Benedini

GEOLOGIA E IDROGEOLOGIA
Geol. Stefano Toti

GEO TECNICA E STRUTTURE
Ing. Angelo Marchetti

ASPETTI AMBIENTALI
Ing. Nicoletta Stracqualursi

ATTIVITA' TECNICHE DI SUPPORTO
Geom. Stefano Francisci

ATTIVITA' PATRIMONIALI
Geom. Fabio Pompei

Hanno collaborato:
Ing. Geol. Eusebio Paolini
Ing. Viviana Angeloro
Ing. Matteo Botticelli
Ing. Ph.D Chiara Petrelli
Pos. Fabio Gennaro
Ing. Roberto Biagi
Ing. Claudio Lorusso

Geom. Ph.D Paolo Coprossi
Geom. Simone Febo
Geom. Yusuf Abu Sabha
Geol. Filippo Anile
Ing. Francesca Gizzi

Geom. Mirco Firinu
Geom. Mariano Troisi
Geom. Valerio Di Carlo
Geom. Fabio Frezza
Geom. Irene Cristesi

Geom. Messito Roberto Zappalà
Geom. Veronica Ceccorelli

NUOVO TRONCO SUPERIORE ACQUEDOTTO DEL PESCHIERA

OPERE DI ATTRAVERSAMENTO DEL Fiume SALTO - MANUFATTO DI VALLE - PROSPETTI