PLANIMETRIA DI CANTIERE IN FASE 1
scala 1:500

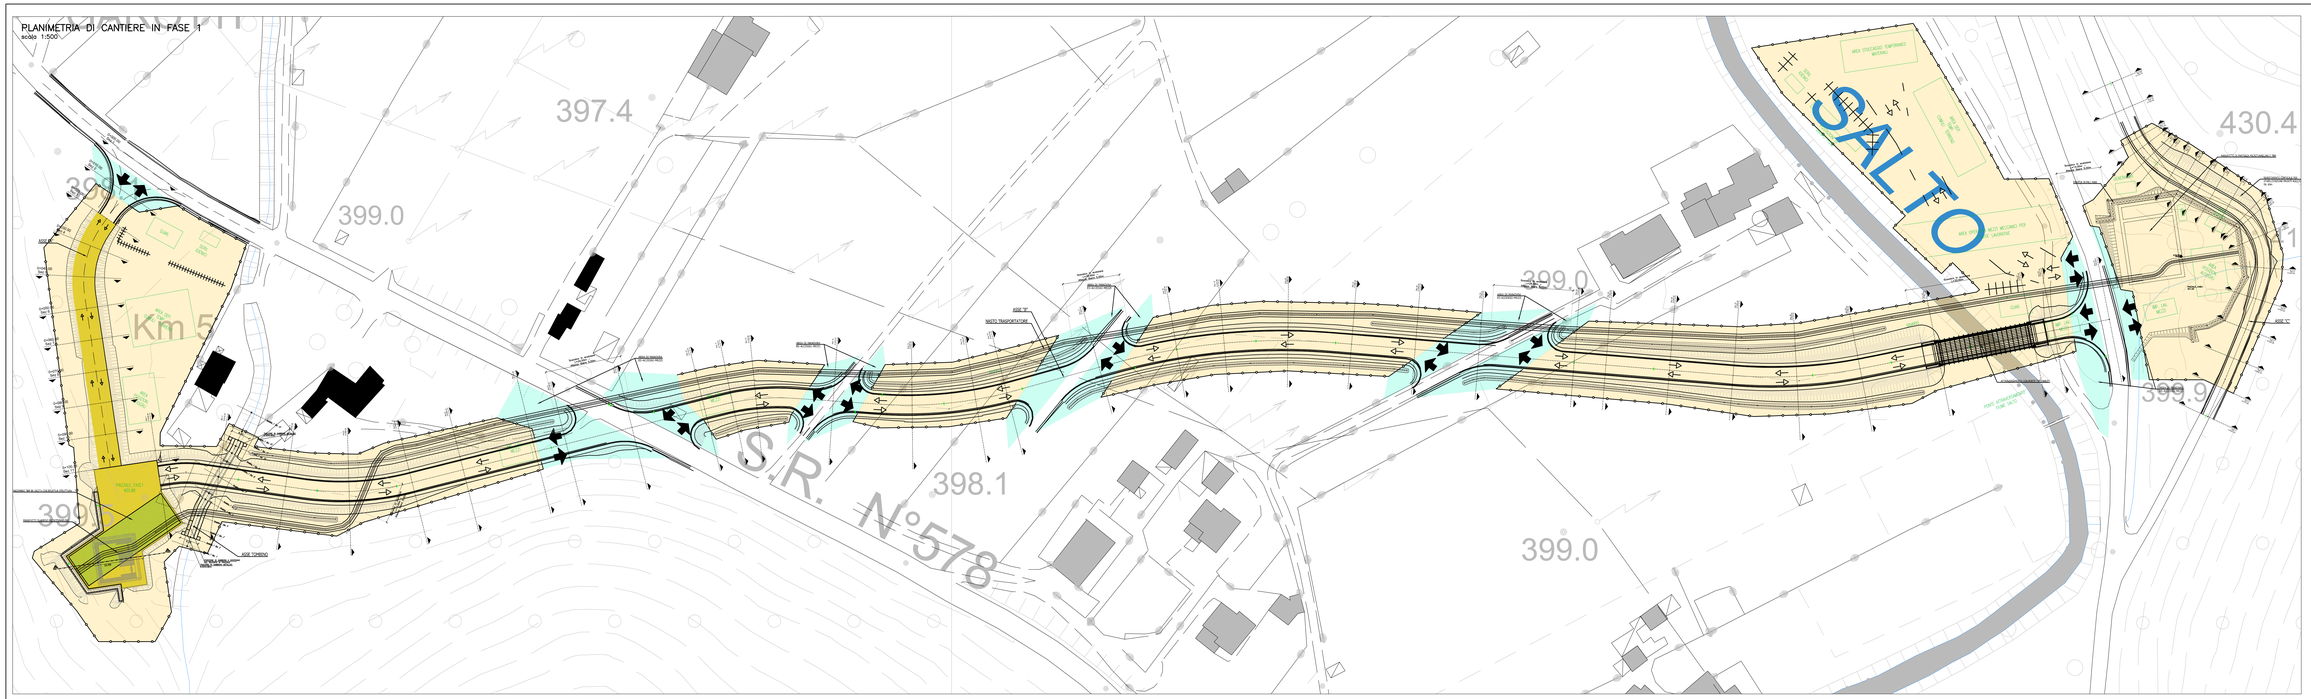

DETTAGLIO PONTE ATTRAVERSAMENTO

PROFILO LONGITUDINALE NASTRO TRASPORTATORE

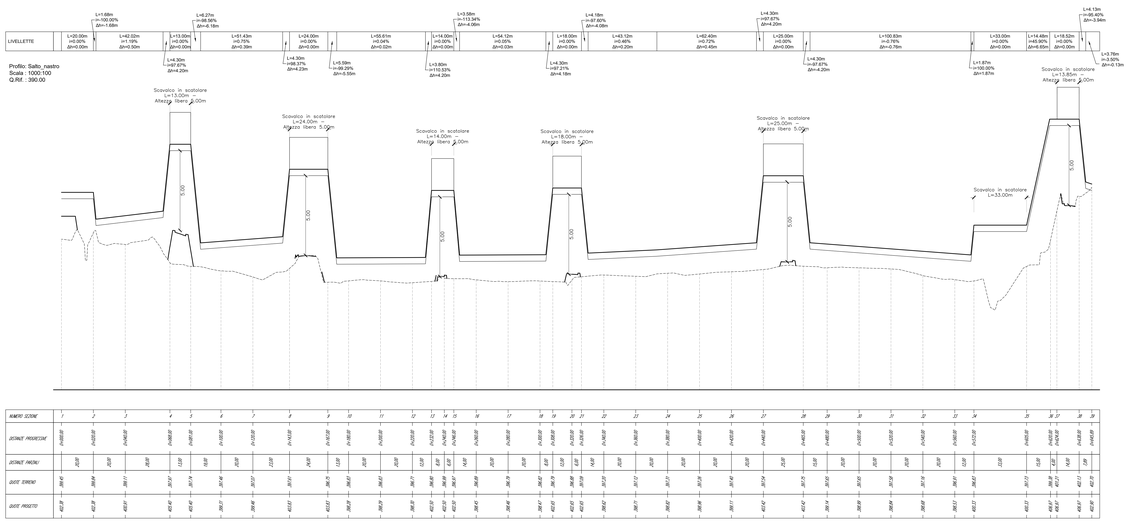

PROFILO LONGITUDINALE ASSE B

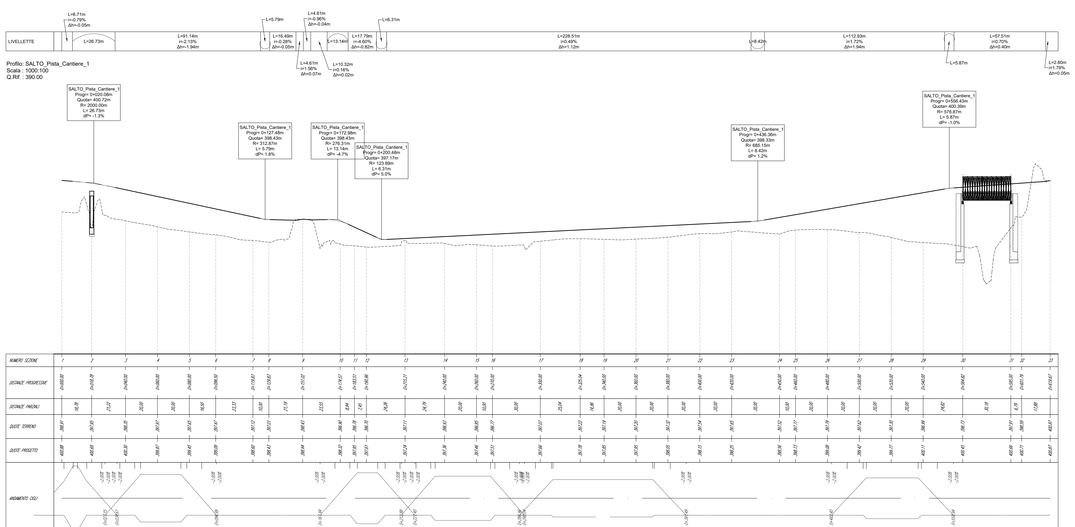

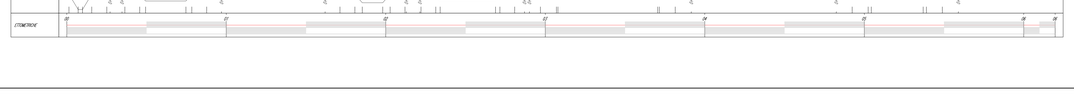

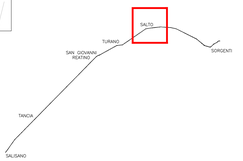

QUADRO D'UNIONE

PRESIDENZA DEL CONSIGLIO DEI MINISTRI

MESSA IN SICUREZZA DEL SISTEMA ACQUEDOTTISTICO DEL PESCHIERA PER L'APPROVVIGIONAMENTO IDRICO DI ROMA CAPITALE E DELL'AREA METROPOLITANA

IL COMMISSARIO STRAORDINARIO ING. PhD MASSIMO SESSA

SUB COMMISSARIO ING. MASSIMO PATERNOSTRO

acea ato2 — ACEA ATO 2 SPA

acea Ingegneria & Servizi

IL RESPONSABILE DEL PROCEDIMENTO
Ing. PhD Alessio Della Sita

SUPPORTO AL RESPONSABILE DEL PROCEDIMENTO
Dott. Avv. Vittorio Gennari
Sig.ra Claudia Iezzetti
Ing. Barnaba Puglia

CONSULENTE
Ing. Sergio Trama

ELABORATO
A194PD AFS D096 6

COD. ATO2 APE10116

DATA OTTOBRE 2019 | SCALA VARIE

AGG. N.	DATA	NOTE	FIRMA
1	DIC-19	AGGIORNAMENTO PER SIA	
2	MAR-20	AGGIORNAMENTO ELABORATI	
3	LUG-20	AGGIORNAMENTO ELABORATI	
4	GEN-21	AGGIORNAMENTO PARERE CSLLPP MIN. BEI, 14/10/2020	
5	SETT-21	AGGIORNAMENTO ELABORATI	
6	OTT-22	AGGIORNAMENTO VIA*	
7			

Progetto di sicurezza e ammodernamento dell'approvvigionamento della città metropolitana di Roma
'Messa in sicurezza e ammodernamento del sistema idrico del Peschiera'.
L.n.108/2021, ex DL n.77/2021 art. 44 Allegato IV

NUOVO TRONCO SUPERIORE ACQUEDOTTO DEL PESCHIERA
dalle Sorgenti alla Centrale di Salisano

CUP: G33E17000400006

PROGETTO DEFINITIVO

NUOVO TRONCO SUPERIORE ACQUEDOTTO DEL PESCHIERA

OPERE DI ATTRAVERSAMENTO DEL FIUME SALTO – FASE 1 – PLANIMETRIA E PROFILI
VIABILITÀ DI COLLEGAMENTO E NASTRO TRASPORTATORE

TEAM DI PROGETTAZIONE

CAPO PROGETTO
Ing. Alessandro Bacchetti

IDRAULICA
Ing. Eugenio Benedetti

GEOLOGIA E IDROGEOLOGIA
Geol. Paolo Ciancetti

GEOTECNICA E STRUTTURE
Ing. Angelo Bacchetti

ASPETTI AMBIENTALI
Ing. Michaela Grassi-pudore

ATTIVITA' TECNICHE DI SUPPORTO
Geol. Tiziana Ciancetti

ATTIVITA' TOPOGRAFICHE
Geom. Fabio Pompei

Hanno collaborato:
Ing. Giuseppe Paolini
Ing. Orazio Angelini
Ing. Matteo Battisti
Ing. PhD Chiara Petrelli
Pian. Fabrizio Gennaro
Ing. Roberto Biagi
Ing. Claudio Lorusso
Ing. Ph.D Ilaria Papanese
Geol. Simone Felici
Geol. Youssef Abu Sabha
Geol. Filippo Ardie
Ing. Francesca Gizzi
Geom. Mirco Filinu
Geom. Mariano Tolaj
Geom. Valerio Di Carlo
Geom. Fabio Fresia
Geom. Irene Cristesi
Geom. Wessita Roberta Zoppelli
Geom. Veronica Cecuzzeli