


DISEGNI DI RIFERIMENTO	N.

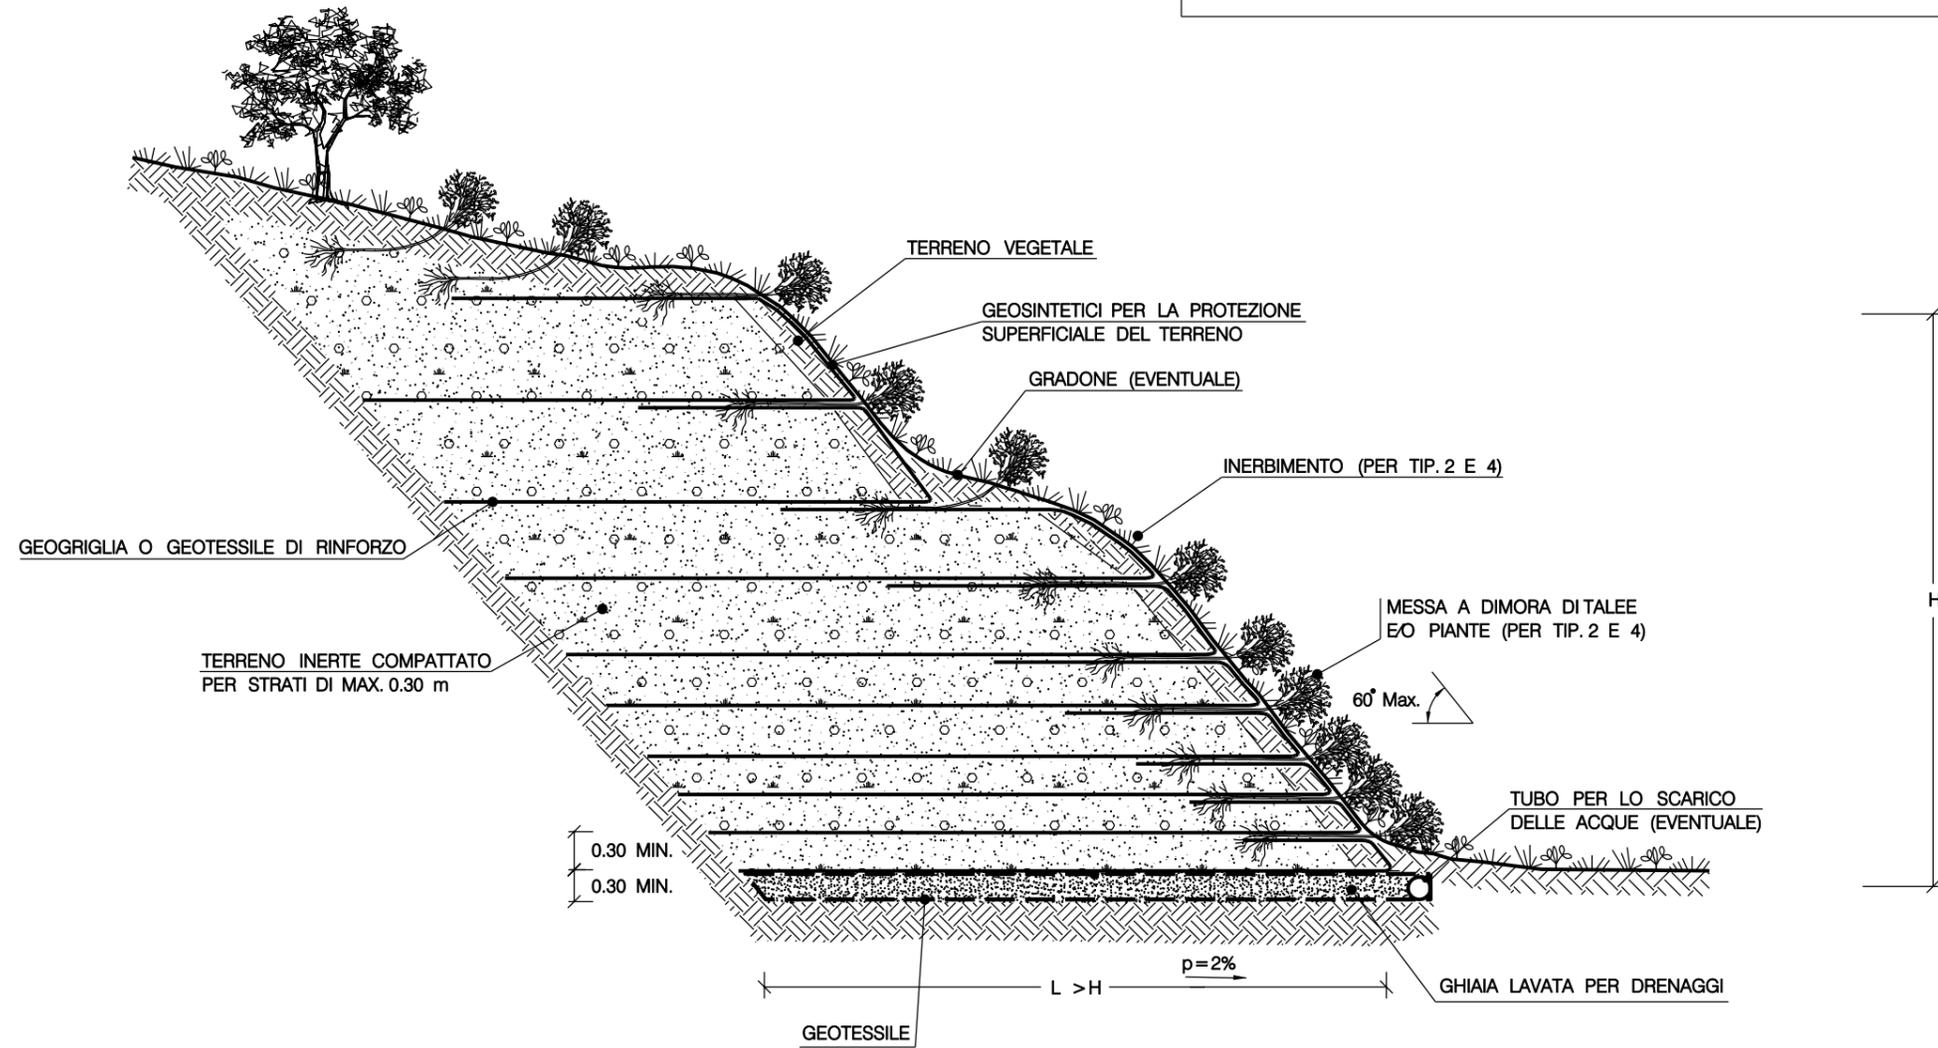

TIPOLOGIA	
1	Non inerbito senza messa a dimora di talee e/o piante
2	Non inerbito con messa a dimora di talee e/o piante
3	Inerbito senza messa a dimora di talee e/o piante
4	Inerbito con messa a dimora di talee e/o piante

SCHEMA DIMENSIONALE	H (m)	
	MIN.	MAX
A		≤ 3.00
B	> 3.00	≤ 4.00
C	> 4.00	≤ 5.00
D	> 5.00	

REV.	DATA	DESCRIZIONE	ELABORATO	VERIFICATO	APPROVATO
1	16 /01 /2012	Modificato logo committente	Ricci	Sabbatini	Casati
0	15 /02 /2005	Emissione	Ricci	Casati	Ricci

SNAM RETE GAS		Snamprogetti		LC-D-83424							
METANODOTTO: SESTINO – MINERBIO DN 1200 (48") P 75 bar			COMM. 663100								
RIPRISTINO MORFOLOGICO CON TERRA RINFORZATA			INDICE <table border="1"> <tr> <td>1</td> <td></td> <td></td> <td></td> <td></td> <td></td> </tr> </table>			1					
1											
SCALA			SOSTITUISCE IL SOSTITUITO DAL								