
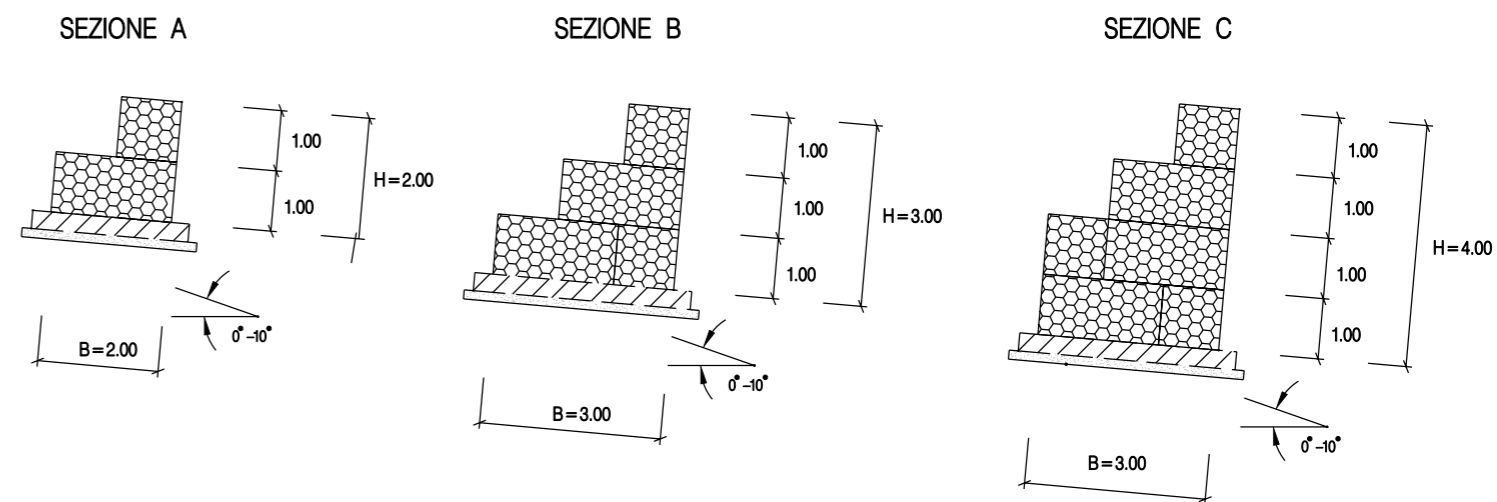


DISEGNI DI RIFERIMENTO	N.

SCHEMI DIMENSIONALI

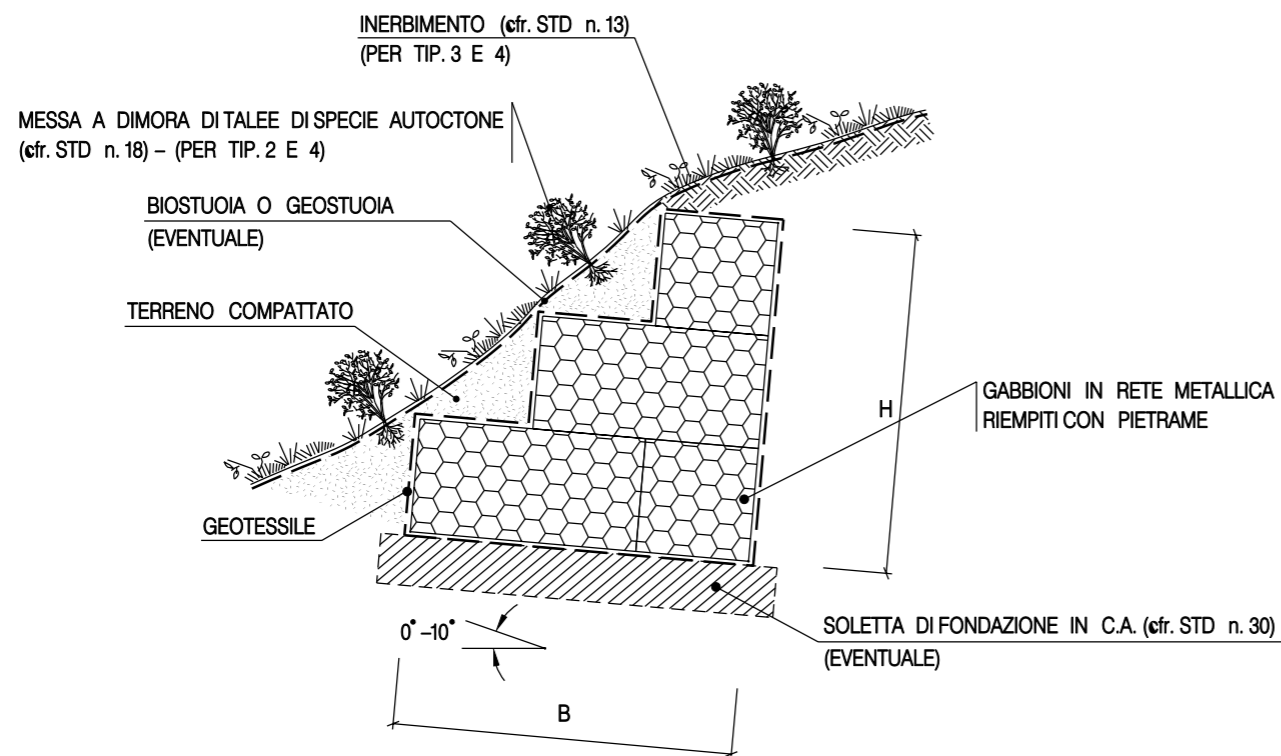

Le caratteristiche geometriche e dimensionali riportate in tabella sono da considerarsi orientative e verranno definite in appositi elaborati di progetto.

TIPOLOGIA	
1	Non inerbito senza messa a dimora di talee
2	Non inerbito con messa a dimora di talee
3	Inerbito senza messa a dimora di talee
4	Inerbito con messa a dimora di talee

SEZIONI TIPO	H (m)	B (m)
A	2.00	2.00
B	3.00	3.00
C	4.00	3.00

1	16 /01 /2012	Modificato logo committente	Ricci	Sabbatini	Casati
0	15 /02 /2005	Emissione	Ricci	Casati	Ricci
REV.	DATA	DESCRIZIONE	ELABORATO	VERIFICATO	APPROVATO
<b>SNAM RETE GAS</b>		<b>Snamprogetti</b>		<b>LC-D-83437</b>	
METANODOTTO: SESTINO – MINERBIO DN 1200 (48") P 75 bar			COMM. 663100		
<b>MURO IN GABBIONI INTERRATO</b>			INDICE $\frac{1}{1}$		
SCALA			SOSTITUISCE IL		
SOSTITUITO DAL			SOSTITUITO DAL		