



Accesso M5
SEZIONE N. 4
QT. PROGETTO: 439,265
DIST. PROG.: 12,592
DIST. PREC.: 12,290
DIST. SUCC.: 6,693

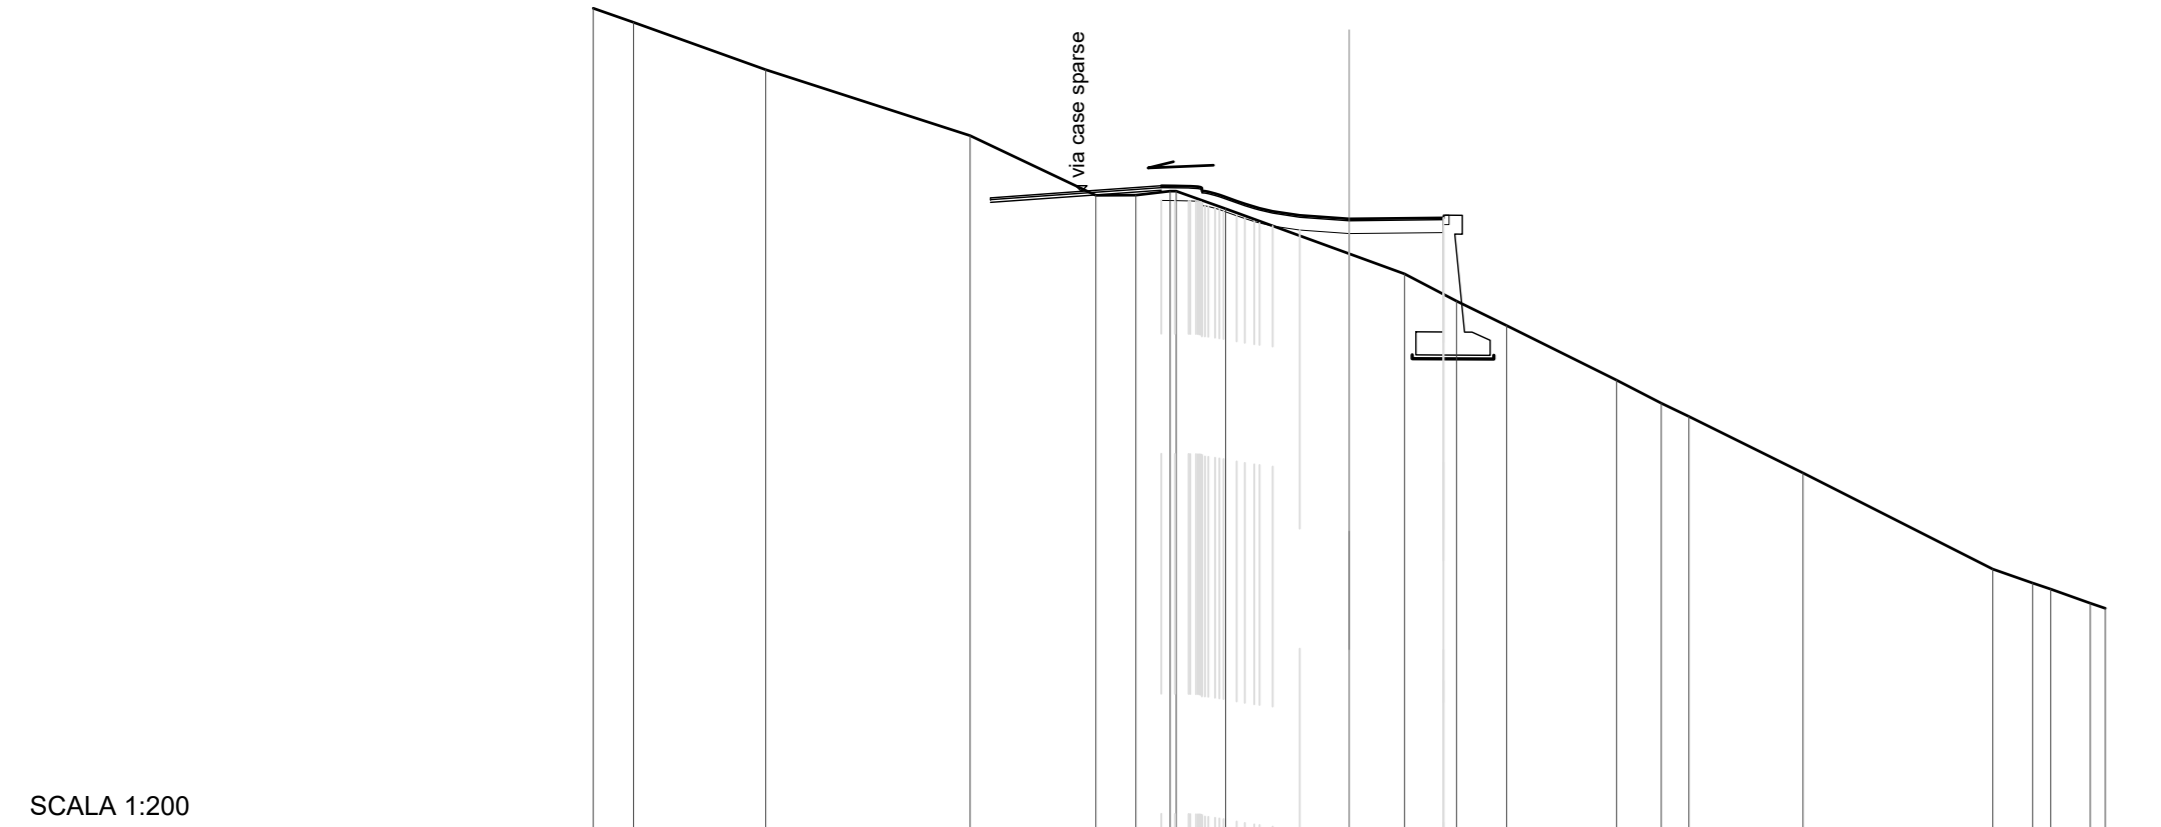

SCALA 1:200
QT. RIF. 420,000

QUOTE TERRENO	444.84	444.47	443.21	441.47	439.99	438.99	438.00	437.00	436.00	435.00	434.04	432.55	432.00	430.00	429.00	428.00	427.00
DIST. PARZ. TERRENO	1.15	3.50		5.41	3.33	1.96	1.31	3.27	1.46	1.37	4.37	1.15	3.02	5.02	1.15	1.04	428.00
QUOTE PROGETTO				442.00	441.00	440.00	439.00	438.00	437.00	436.00	435.00	434.00	433.00	432.00	431.00	430.00	429.00
DIST. PARZIALI PROGETTO				1.13	4.43	1.31	2.49										
QUOTE PAVIMENTAZIONE				442.00	441.00	440.00	439.00	438.00	437.00	436.00	435.00	434.00	433.00	432.00	431.00	430.00	429.00
DIST. PARZ. PAVIMENTAZIONE				6.31		1.31											


Accesso M5
SEZIONE N. 5
QT. PROGETTO: 438,261
DIST. PROG.: 19,286
DIST. PREC.: 6,893
DIST. SUCC.: 10,714

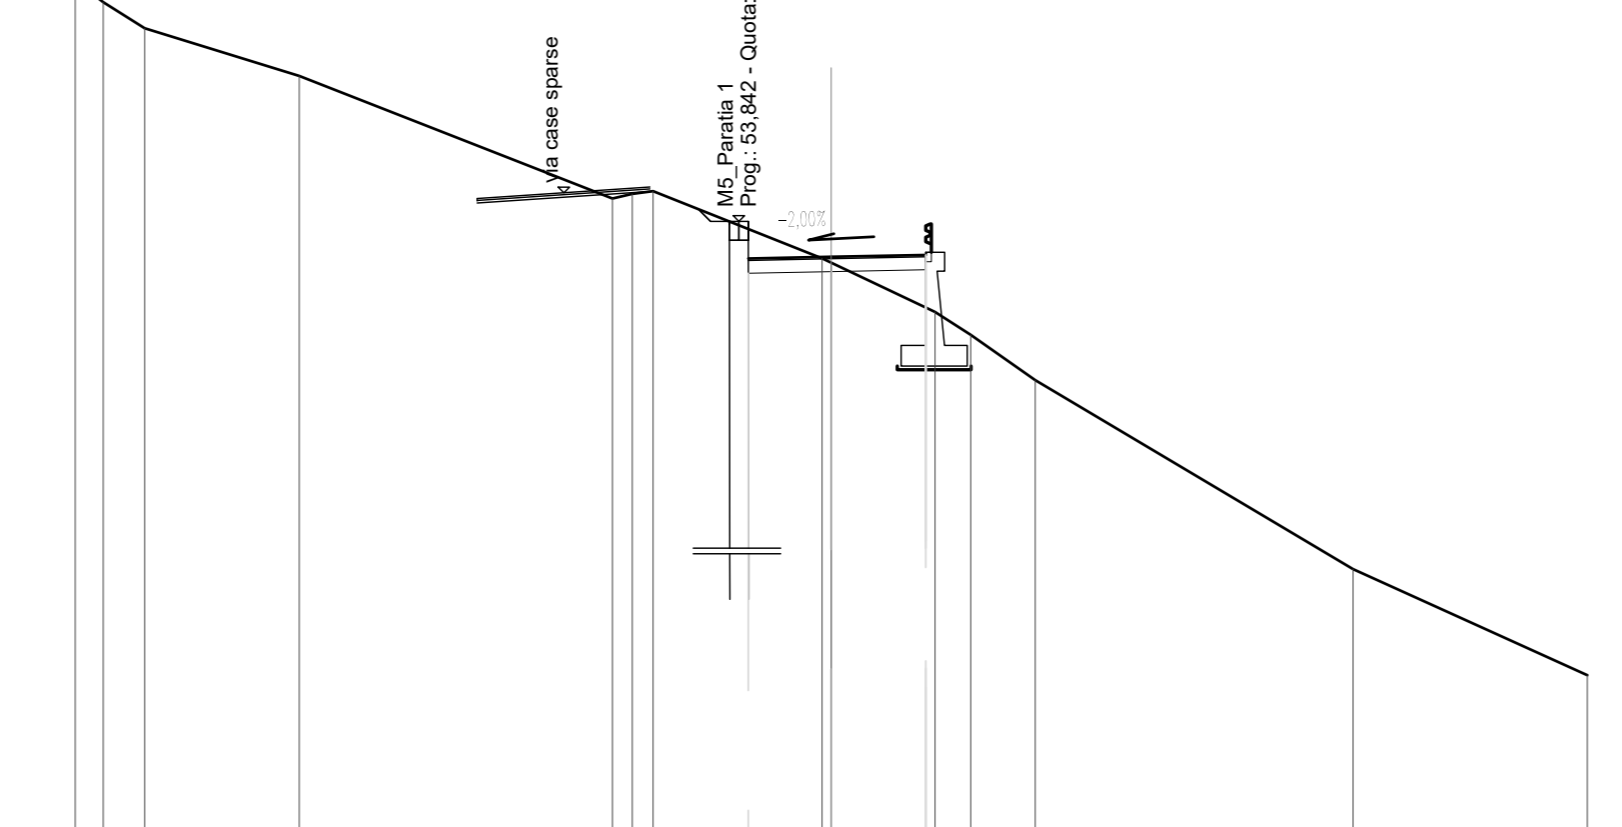

SCALA 1:200
QT. RIF. 420,000

QUOTE TERRENO	445.57	445.00	444.51	443.05	439.00	438.00	437.00	436.00	435.00	434.00	433.00	432.00	431.00	430.00	429.00	428.00	427.19
DIST. PARZ. TERRENO	0.24	4.09		8.29	4.47	1.75	2.75	1.71	8.41					6.20			
QUOTE PROGETTO				437.00	436.00	435.00	434.00	433.00	432.00	431.00	430.00	429.00	428.00	427.00	426.00	425.00	424.00
DIST. PARZIALI PROGETTO				2.19	2.50												
QUOTE PAVIMENTAZIONE				437.00	436.00	435.00	434.00	433.00	432.00	431.00	430.00	429.00	428.00	427.00	426.00	425.00	424.00
DIST. PARZ. PAVIMENTAZIONE				2.19	2.25												


Accesso M5
SEZIONE N. 6
QT. PROGETTO: 436,654
DIST. PROG.: 30,000
DIST. PREC.: 12,714
DIST. SUCC.: 19,047

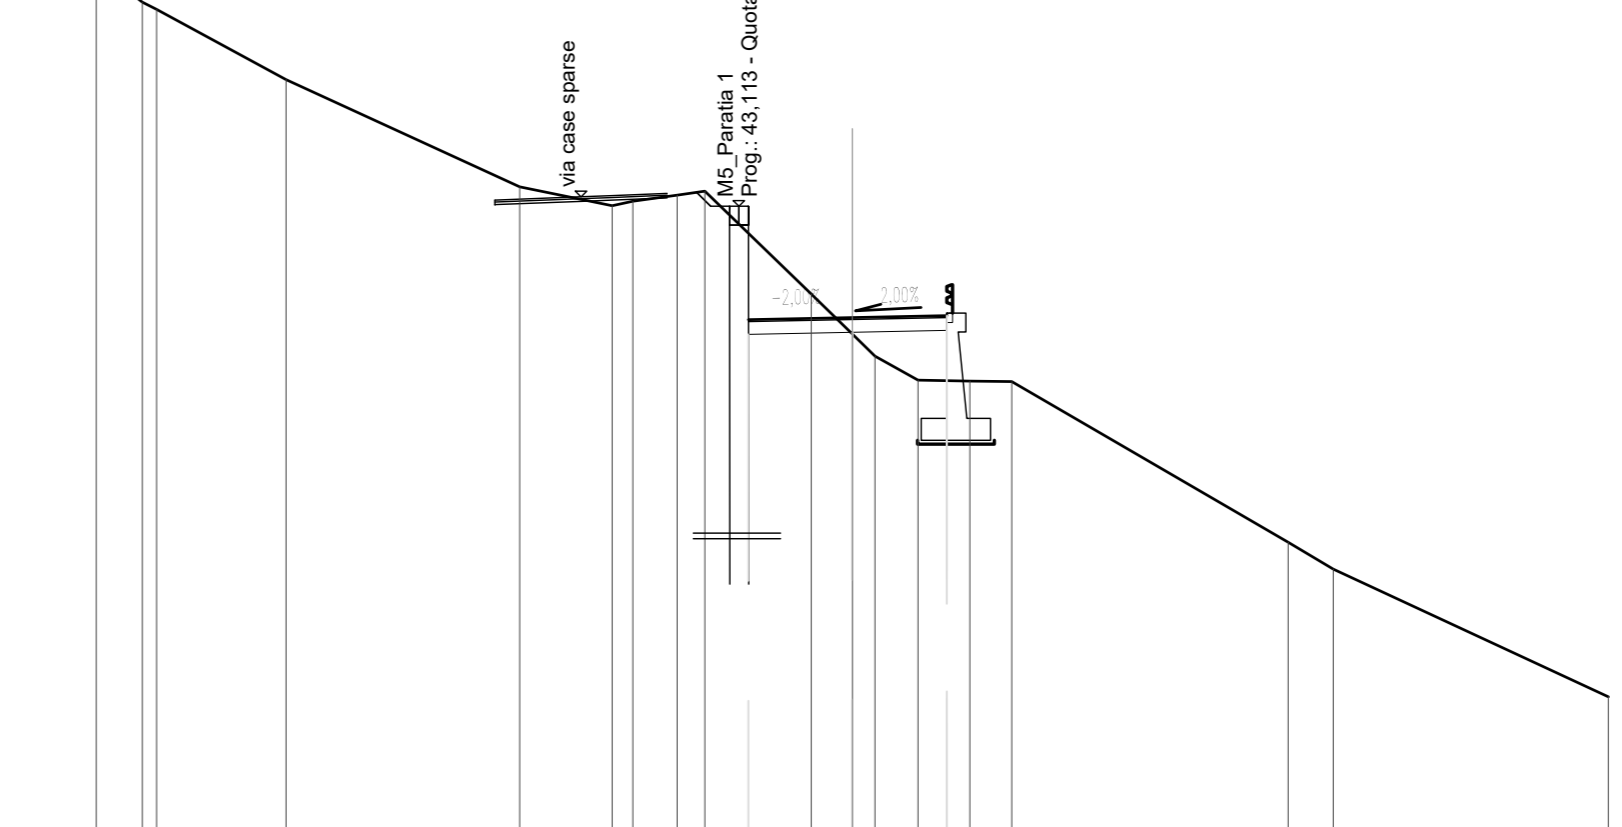

SCALA 1:200
QT. RIF. 420,000

QUOTE TERRENO	445.06	444.00	442.95	441.11	437.28	436.00	435.00	434.00	433.00	432.00	431.00	430.00	429.00	428.00	427.00	426.00	425.00
DIST. PARZ. TERRENO	1.22	3.43	6.18	5.45	1.98	1.37	1.37	1.71	8.41					7.31	1.25	430.00	428.00
QUOTE PROGETTO				436.00	435.00	434.00	433.00	432.00	431.00	430.00	429.00	428.00	427.00	426.00	425.00	424.00	423.00
DIST. PARZIALI PROGETTO				2.75	2.50												
QUOTE PAVIMENTAZIONE				436.00	435.00	434.00	433.00	432.00	431.00	430.00	429.00	428.00	427.00	426.00	425.00	424.00	423.00
DIST. PARZ. PAVIMENTAZIONE				2.75	2.25												


Accesso M5
SEZIONE N. 4
QT. PROGETTO: 433,787
DIST. PROG.: 49,047
DIST. PREC.: 19,345
DIST. SUCC.: 0,188

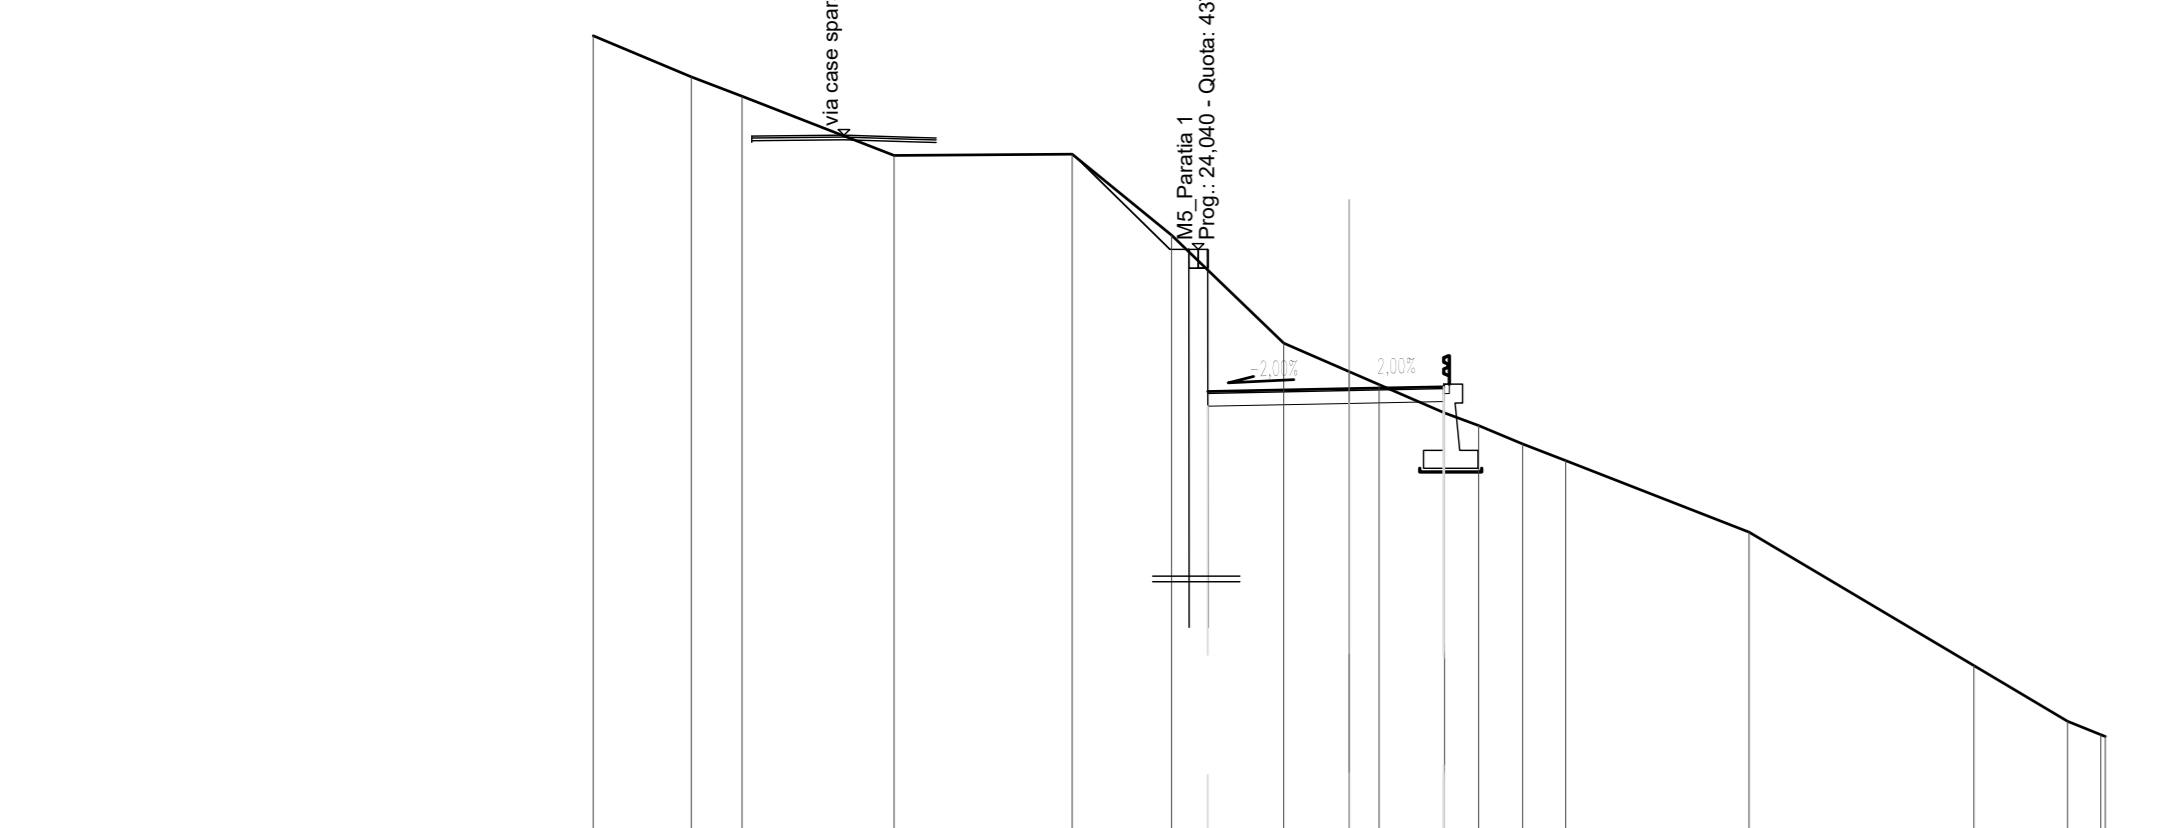

SCALA 1:200
QT. RIF. 417,000

QUOTE TERRENO	445.13	442.04	441.53	440.00	437.96	435.00	434.00	433.00	432.00	431.00	430.00	429.00	428.00	427.00	426.00	425.00	424.00
DIST. PARZ. TERRENO	2.90	1.34	4.02	4.71	2.63	2.97	1.73	1.73	1.73	1.16	1.14	4.85	5.95	2.47	0.18	425.00	
QUOTE PROGETTO				433.00	432.00	431.00	430.00	429.00	428.00	427.00	426.00	425.00	424.00	423.00	422.00	421.00	420.00
DIST. PARZIALI PROGETTO				3.74	2.50												
QUOTE PAVIMENTAZIONE				433.00	432.00	431.00	430.00	429.00	428.00	427.00	426.00	425.00	424.00	423.00	422.00	421.00	420.00
DIST. PARZ. PAVIMENTAZIONE				5.99													


Accesso M5
SEZIONE N. 5
QT. PROGETTO: 433,769
DIST. PROG.: 49,235
DIST. PREC.: 11,188
DIST. SUCC.: 9,621

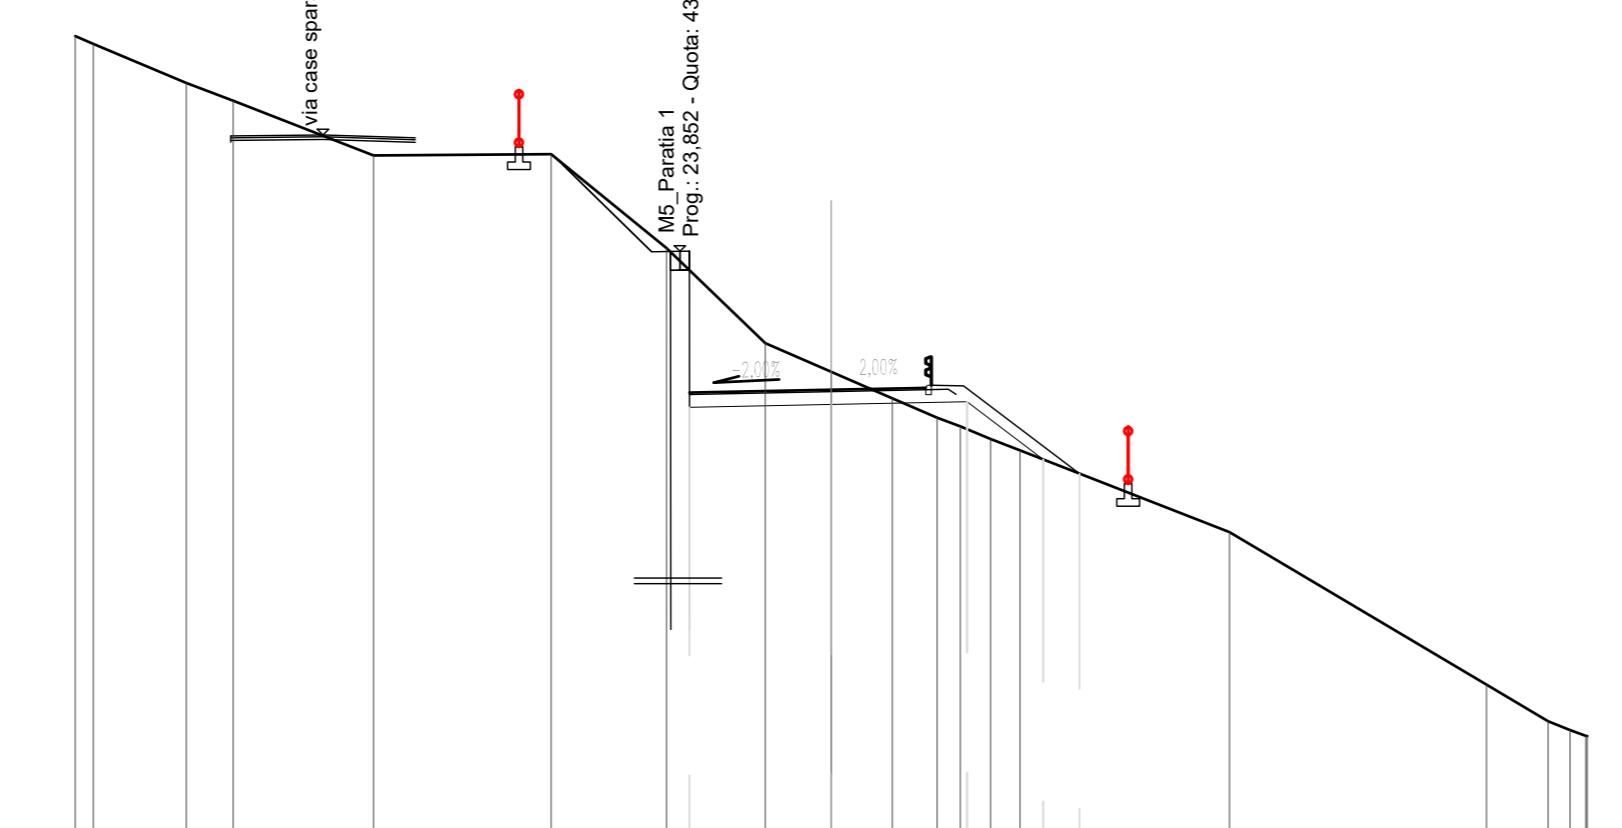

SCALA 1:200
QT. RIF. 417,000

QUOTE TERRENO	445.13	444.08	444.41	443.97	440.00	437.52	435.00	434.24	433.54	433.03	432.46	431.92	431.35	430.00	429.00	428.00	427.00
DIST. PARZ. TERRENO	2.46	1.25	3.71	4.70	3.05	2.61	1.75	1.42	1.42	1.12	1.12	5.54	6.80	1.63	0.18	427.00	
QUOTE PROGETTO				433.00	432.00	431.00	430.00	429.00	428.00	427.00	426.00	425.00	424.00	423.00	422.00	421.00	420.00
DIST. PARZIALI PROGETTO				3.75	3.50												
QUOTE PAVIMENTAZIONE				433.00	432.00	431.00	430.00	429.00	428.00	427.00	426.00	425.00	424.00	423.00	422.00	421.00	420.00
DIST. PARZ. PAVIMENTAZIONE				6.00													

Accesso M5
SEZIONE N. 6
QT. PROGETTO: 432,325
DIST. PROG.: 58,857
DIST. PREC.: 9,421
DIST. SUCC.: 11,756

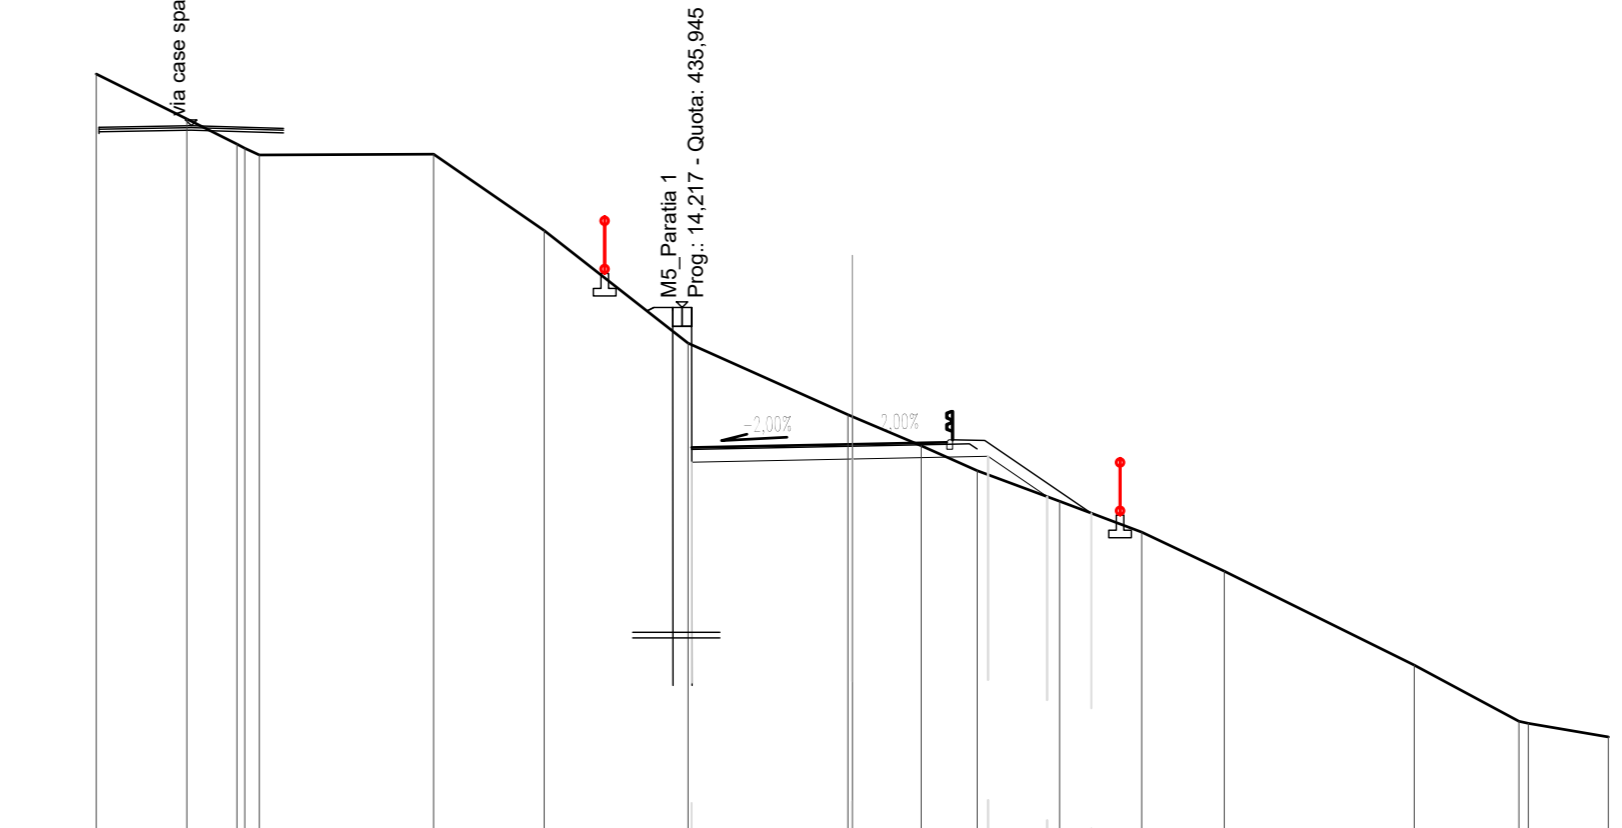

SCALA 1:200
QT. RIF. 417,000

QUOTE TERRENO	442.12	440.93	440.21	439.98	438.00	437.28	436.00	435.00	434.00	433.00	432.00	431.00	430.00	429.00	428.00	427.00	426.00
DIST. PARZ. TERRENO	2.39	1.32	4.61	2.93	3.81	4.23	1.82	1.48	2.18	2.17	2.19	5.02	2.77	2.12			
QUOTE PROGETTO				431.00	430.00	429.00	428.00	427.00	426.00	425.00	424.00	423.00	422.00	421.00	420.00	419.00	418.00
DIST. PARZIALI PROGETTO				4.25	3.58	1.56											
QUOTE PAVIMENTAZIONE				431.00	430.00	429.00	428.00	427.00	426.00	425.00	424.00	423.00	422.00	421.00	420.00	419.00	418.00
DIST. PARZ. PAVIMENTAZIONE				6.50	2.82												

PRESIDENZA DEL CONSIGLIO DEI MINISTRI
MESSA IN SICUREZZA DEL SISTEMA ACQUEDOTTISTICO
DEL PESCHIERA PER L'APPROVVIGIONAMENTO IDRICO
DI ROMA CAPITALE E DELL'AREA METROPOLITANA

IL COMMISSARIO STRAORDINARIO ING. PhD MASSIMO SESSA
SUB COMMISSARIO ING. MASSIMO PATERNOSTRO

aceq
ACEA ATO 2 SPA

aceq
Ingegneria e Servizi

ELABORATO
A194PD MA5 D254 0
COD. ATO2_APE10116
DATA: OTTOBRE 2022 SCALA: 1:200

AGG. N.	DATA	NOTE	FIRMA
1			
2			
3			
4			
5			
6			
7			

TEAM DI PROGETTAZIONE

CAPO PROGETTO
Ing. Filippo Marchetti

REDAZIONE
Ing. Giuseppe Benedini
Ing. Vittorio Angeloni
Ing. Matteo Botticelli
Ing. Paolo Chiaro Fenucci
Ing. Roberto Biagi
Ing. Claudio Lunardi

COORDINATORE GENERALE
Ing. Roberto Biagi

PROGETTO E STRUTTURE
Ing. Roberto Biagi
Ing. Claudio Lunardi

ASSETTI AMBIENTALI
Ing. Roberto Biagi

ATTIVITA' TECNICHE DI SUPPORTO
Geom. Stefano Pizzocchi

ATTIVITA' PATRIMONIALI
Geom. Fabio Brambilla

Hanno collaborato:
Geom. Mirco Firinu
Geom. Massimo Roberto Zappalà
Geom. Veronica Caccarelli

NUOVE OPERE DI DERIVAZIONE
OPERE DI ATTRAVERSAMENTO DELLA PIANA DI
SAN VITTORINO - MANUFATTO M5 - SEZIONI
TRASVERSALI STRADA DI ACCESSO - TAV 1/2

IL RESPONSABILE DEL PROCEDIMENTO
Ing. PhD Alessia Delle Site

SUPPORTO AL RESPONSABILE DEL PROCEDIMENTO
Dist. Av. Vittorio Germani
Sig.ra Claudia Sacchetti
Ing. Barbara Paglia

CONSULENTE
Ing. Biagio Eramo

Progetto di sicurezza e ammodernamento
dell'approvvigionamento della città
metropolitana di Roma
'Messa in sicurezza e ammodernamento del sistema
idrico del Peschiera'.
L.n.108/2021, ex DL n.77/2021 art. 44 Allegato IV

**NUOVO TRONCO SUPERIORE ACQUEDOTTO
DEL PESCHIERA**
dalle Sorgenti alla Centrale di Salisano
CUP: G35E17000400006

PROGETTO DEFINITIVO