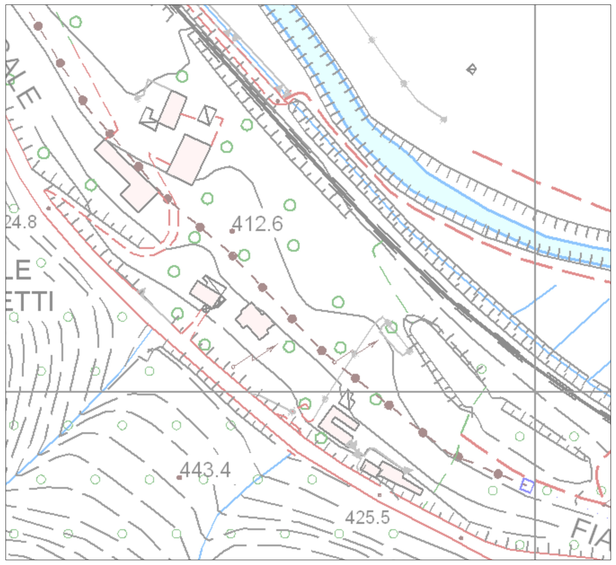

COROGRAFIA 1:1000 ANTE OPERAM

FOTO AEREA 1:1000 ANTE OPERAM

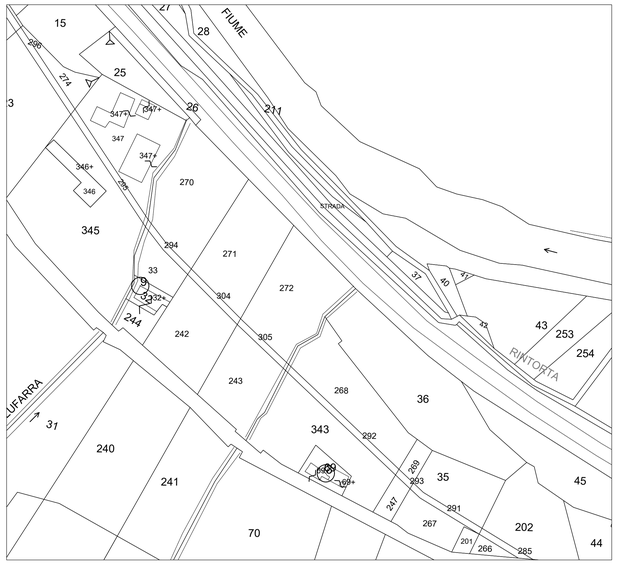

STRALCIO CATASTALE - Comune Cittaducale Fg.44 scala 1:2000 ANTE OPERAM

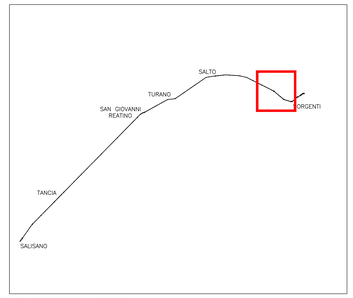

QUADRO D'UNIONE

LEGENDA

OPERE DI PROGETTO

- PERIMETRO AREA DI CANTIERE
- PERIMETRO MANUFATTO FUORI TERRA

INTERVENTI DI RIPRISTINO AREE DI CANTIERE

- AREA PAVIMENTATA
- MISCUGLIO SUOLO FERTILE
- SPECIE FORESTALI PER CONDIZIONI FRESCO–UMIDE

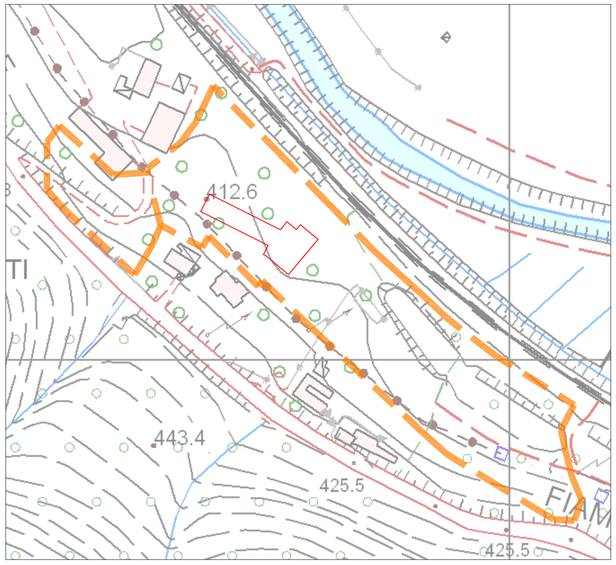

COROGRAFIA 1:1000 INTER OPERAM

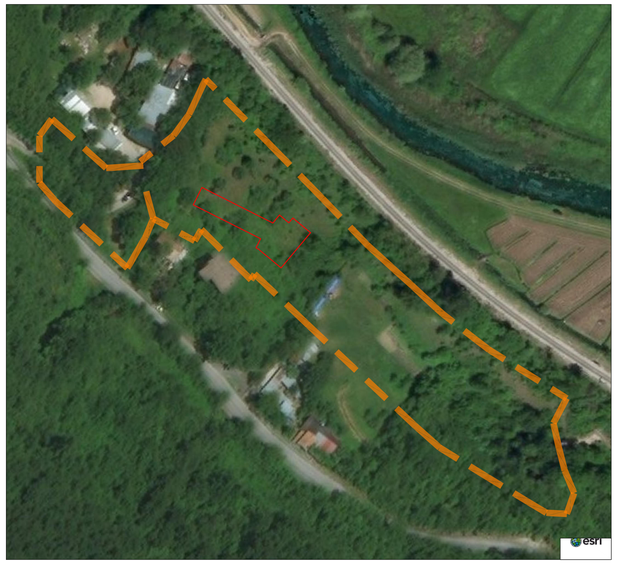

FOTO AEREA 1:1000 INTER OPERAM

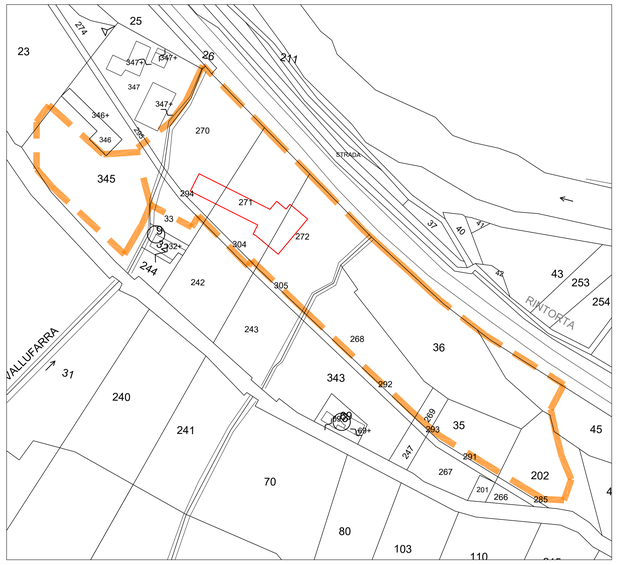

STRALCIO CATASTALE - Comune Cittaducale Fg.44 scala 1:2000 INTER OPERAM

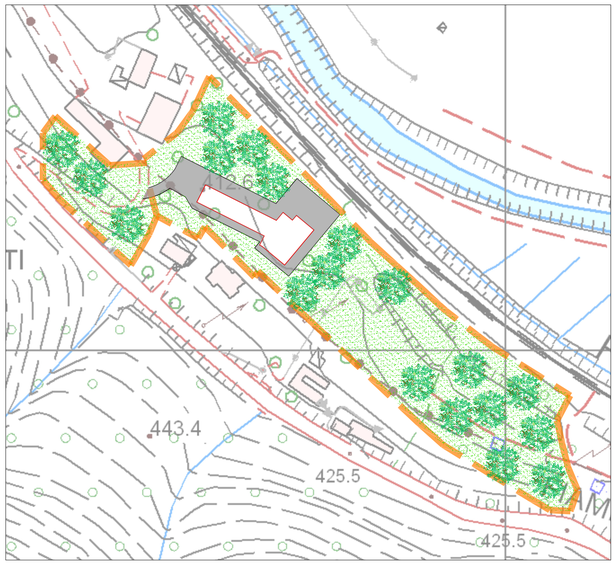

COROGRAFIA 1:1000 POST OPERAM

FOTO AEREA 1:1000 POST OPERAM

STRALCIO CATASTALE - Comune Cittaducale Fg.44 scala 1:2000 POST OPERAM

PRESIDENZA DEL CONSIGLIO DEI MINISTRI

MESSA IN SICUREZZA DEL SISTEMA ACQUEDOTTISTICO DEL PESCHIERA PER L'APPROVVIGIONAMENTO IDRICO DI ROMA CAPITALE E DELL'AREA METROPOLITANA

IL COMMISSARIO STRAORDINARIO ING. PhD MASSIMO SESSA

SUB COMMISSARIO ING. MASSIMO PATERNOSTRO

ACEA ATO 2 SPA

Ingegneria e Servizi

IL RESPONSABILE DEL PROCEDIMENTO
Ing. PhD Alessio Delle Site

SUPPORTO AL RESPONSABILE DEL PROCEDIMENTO
Dott. Avv. Vittorio Gennari
Sig.ra Claudia Iacobelli
Ing. Barnaba Paglia

CONSULENTE
Ing. Biagio Eramo

ELABORATO
A194PD MA6 D063 6

COD. ATO2 APE10116

DATA OTTOBRE 2019 | SCALA VARIE

AGG. N.	DATA	NOTE	FIRMA
1	DIC–19	AGGIORNAMENTO PER SIA	
2	MAR–20	AGGIORNAMENTO ELABORATI	
3	LUG–20	AGGIORNAMENTO ELABORATI	
4	GEN–21	AGGIORNAMENTO PARERE CSLLPP VOTO DEL 14/12/2020	
5	SETT–21	AGGIORNAMENTO ELABORATI	
6	OTT–22	AGGIORNAMENTO LVP	
7			

Progetto di sicurezza e ammodernamento dell'approvvigionamento della città metropolitana di Roma 'Messa in sicurezza e ammodernamento del sistema idrico del Peschiera'.
L.n.108/2021, ex DL n.77/2021 art. 44 Allegato IV

NUOVO TRONCO SUPERIORE ACQUEDOTTO DEL PESCHIERA
dalle Sorgenti alla Centrale di Salisano

CUP G33E17000400006

PROGETTO DEFINITIVO

NUOVO TRONCO SUPERIORE ACQUEDOTTO DEL PESCHIERA

NUOVO MANUFATTO DI PARTENZA DELL'ACQUEDOTTO M6 – PLANIMETRIA DI INQUADRAMENTO

TEAM DI PROGETTAZIONE

CAPO PROGETTO
Ing. Angelo Marchetti

IDRAULICA
Ing. Eugenio Benedini

GEOLOGIA E IDROGEOLOGIA
Geol. Stefano Tosti

GEOTECNICA E STRUTTURE
Ing. Angelo Marchetti

ASPETTI AMBIENTALI
Ing. Nicoletta Stracqualursi

ATTIVITA' TECNICHE DI SUPPORTO
Ustorm. Stefania Franciosi

ATTIVITA' PATRIMONIALI
Geom. Fabio Pompei

Hanno collaborato:
Ing. Geol. Eliseo Paolini
Ing. Viviana Angelaro
Ing. Matteo Batticelli
Ing. PhD Chiara Petrelli
Poes. Fabiola Gennaro
Ing. Roberto Biagi
Ing. Claudia Lonasso
Geol. PhD Paolo Caporossi
Geol. Simone Febo
Geol. Yousef Abu Sabha
Geol. Filippo Ansie
Ing. Francesco Gizzi

Geom. Mirco Firinu
Geom. Mariano Troisi
Geom. Valerio Di Carlo
Geom. Fabio Frezza
Geom. Irene Criselesi
Geom. Messito Roberto Zappalà
Geom. Veronica Ceccarelli