


PLANIMETRIA GENERALE - scala 1:200



QUADRO D'UNIONE

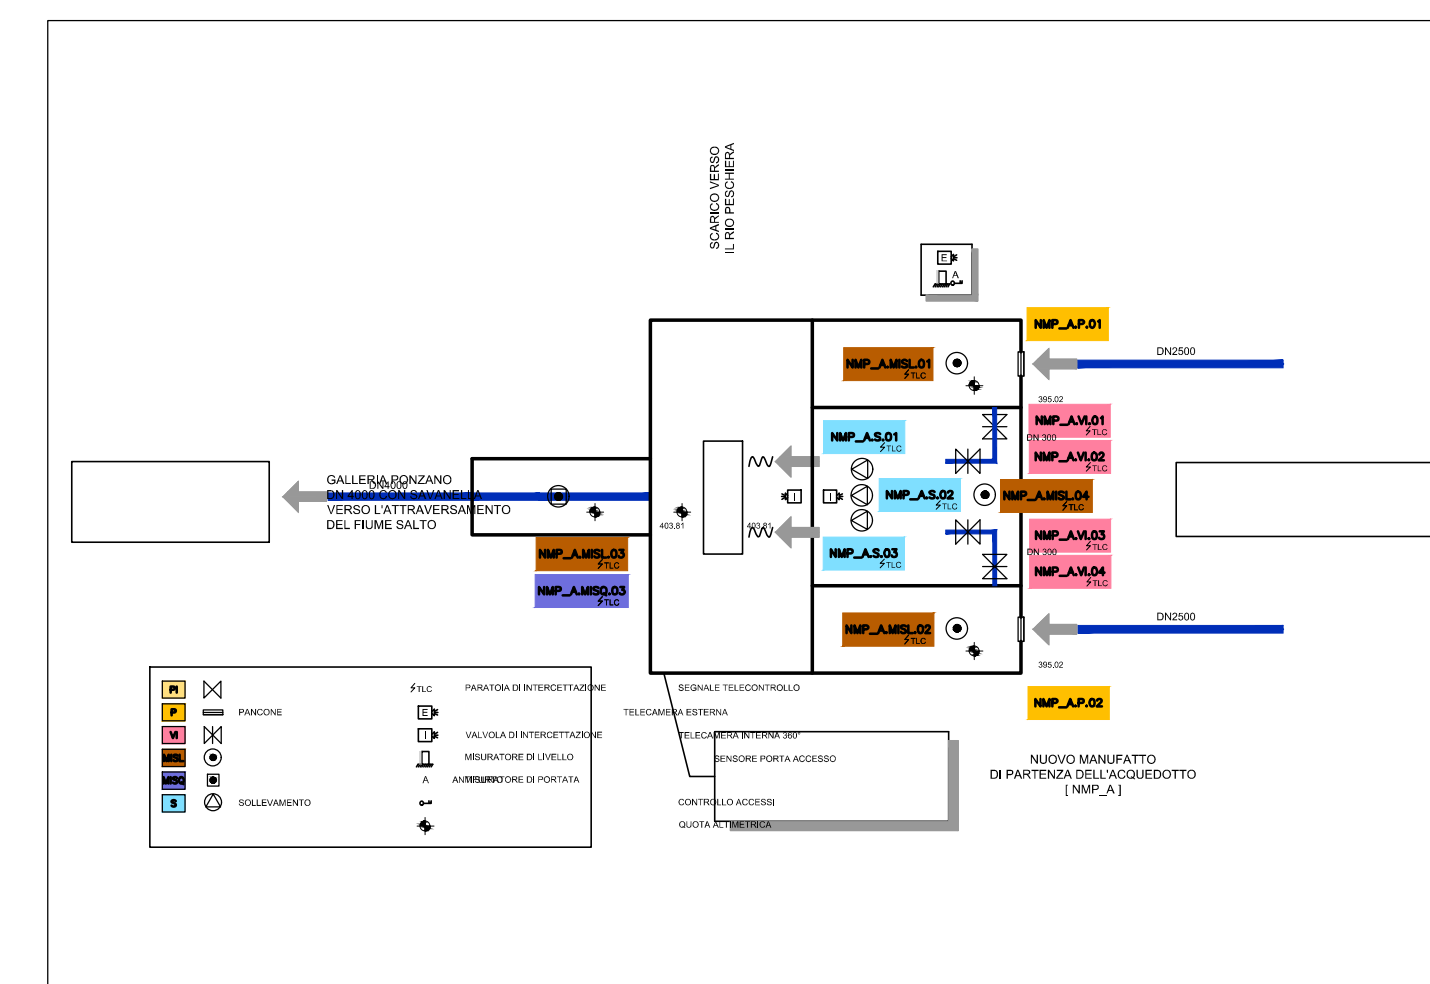

SCHEMA DI FUNZIONAMENTO IDRAULICO



**PRESIDENZA DEL CONSIGLIO DEI MINISTRI**  
**MESSA IN SICUREZZA DEL SISTEMA ACQUEDOTTISTICO DEL PESCHIERA PER L'APPROVVIGIONAMENTO IDRICO DI ROMA CAPITALE E DELL'AREA METROPOLITANA**  
**IL COMMISSARIO STRAORDINARIO ING. PHD MASSIMO SESSA**  
**SUB COMMISSARIO ING. MASSIMO PATERNOSTRO**

**aceq**  
acqua  
ACEA ATO 2 SPA

**aceq**  
ingegneria e servizi

**IL RESPONSABILE DEL PROCEDIMENTO**  
Ing. PhD Alessia Delle Site

**SUPPORTO AL RESPONSABILE DEL PROCEDIMENTO**  
Dott. Avv. Vittoria Gannari  
Sig.ra Claudia Iacobelli  
Ing. Barnaba Paglia

**CONSULENTE**  
Ing. Biagio Eramo

ELABORATO  
**A194PD MA6 D064 6**

**COD. ATO2 APE10116**

DATA **OTTOBRE 2019** | SCALA **VARIE**

AGG. N.	DATA	NOTE	FIRMA
1	DIC-19	AGGIORNAMENTO PER SIA	
2	MAR-20	AGGIORNAMENTO ELABORATI	
3	LUG-20	AGGIORNAMENTO ELABORATI	
4	GEN-21	AGGIORNAMENTO PARERE CSLUPP VOTO DEL 14/10/2020	
5	SETT-21	AGGIORNAMENTO ELABORATI	
6	OTT-22	AGGIORNAMENTO UVP	
7			

**Progetto di sicurezza e ammodernamento dell'approvvigionamento della città metropolitana di Roma**  
**'Messa in sicurezza e ammodernamento del sistema idrico del Peschiera',**  
 L.n.108/2021, ex DL n.77/2021 art. 44 Allegato IV

**NUOVO TRONCO SUPERIORE ACQUEDOTTO DEL PESCHIERA**  
**dalle Sorgenti alla Centrale di Salisano**  
 CUP G33E17000400006

**PROGETTO DEFINITIVO**

**TEAM DI PROGETTAZIONE**

**CAPO PROGETTO**  
Ing. Angelo Marchetti

**IDRAULICA**  
Ing. Eugenio Benedini

**GEOLOGIA E IDROGEOLOGIA**  
Geol. Stefano Tosti

**GEOTECNICA E STRUTTURE**  
Ing. Angelo Marchetti

**ASPETTI AMBIENTALI**  
Ing. Nicoletta Stracqualursi


**ATTIVITA' TECNICHE DI SUPPORTO**  
Geom. Stefano Francisci

**ATTIVITA' PATRIMONIALI**  
Geom. Fabio Pompei

**Hanno collaborato:**  
Ing. Geol. Elisa Paolini  
Ing. Viviana Angeloro  
Ing. Matteo Botticelli  
Ing. PhD Chiara Petrelli  
Poes. Fabrizio Gemmaro  
Ing. Roberto Biagi  
Ing. Claudia Lorusso  
Geol. PhD Paolo Copposi  
Geom. Simone Febo  
Geol. Yousef Abu Sabha  
Geom. Filippo Anile  
Ing. Francesca Gizzi

**Geom. Mirco Firinu**  
**Geom. Mariano Troisi**  
**Geom. Valerio Di Carlo**  
**Geom. Fabio Frezza**  
**Geom. Irene Cristofari**

**Geom. Messito Roberto Zappalà**  
**Geom. Veronica Ceccorelli**


**NUOVO TRONCO SUPERIORE ACQUEDOTTO DEL PESCHIERA**  
**NUOVO MANIFATTO DI PARTENZA DELL'ACQUEDOTTO M6 - PLANIMETRIA GENERALE E SCHEMA IDRAULICO FUNZIONALE**