



PIANTA MANUFATTO A QUOTA SCORRIMENTO - scala 1:100

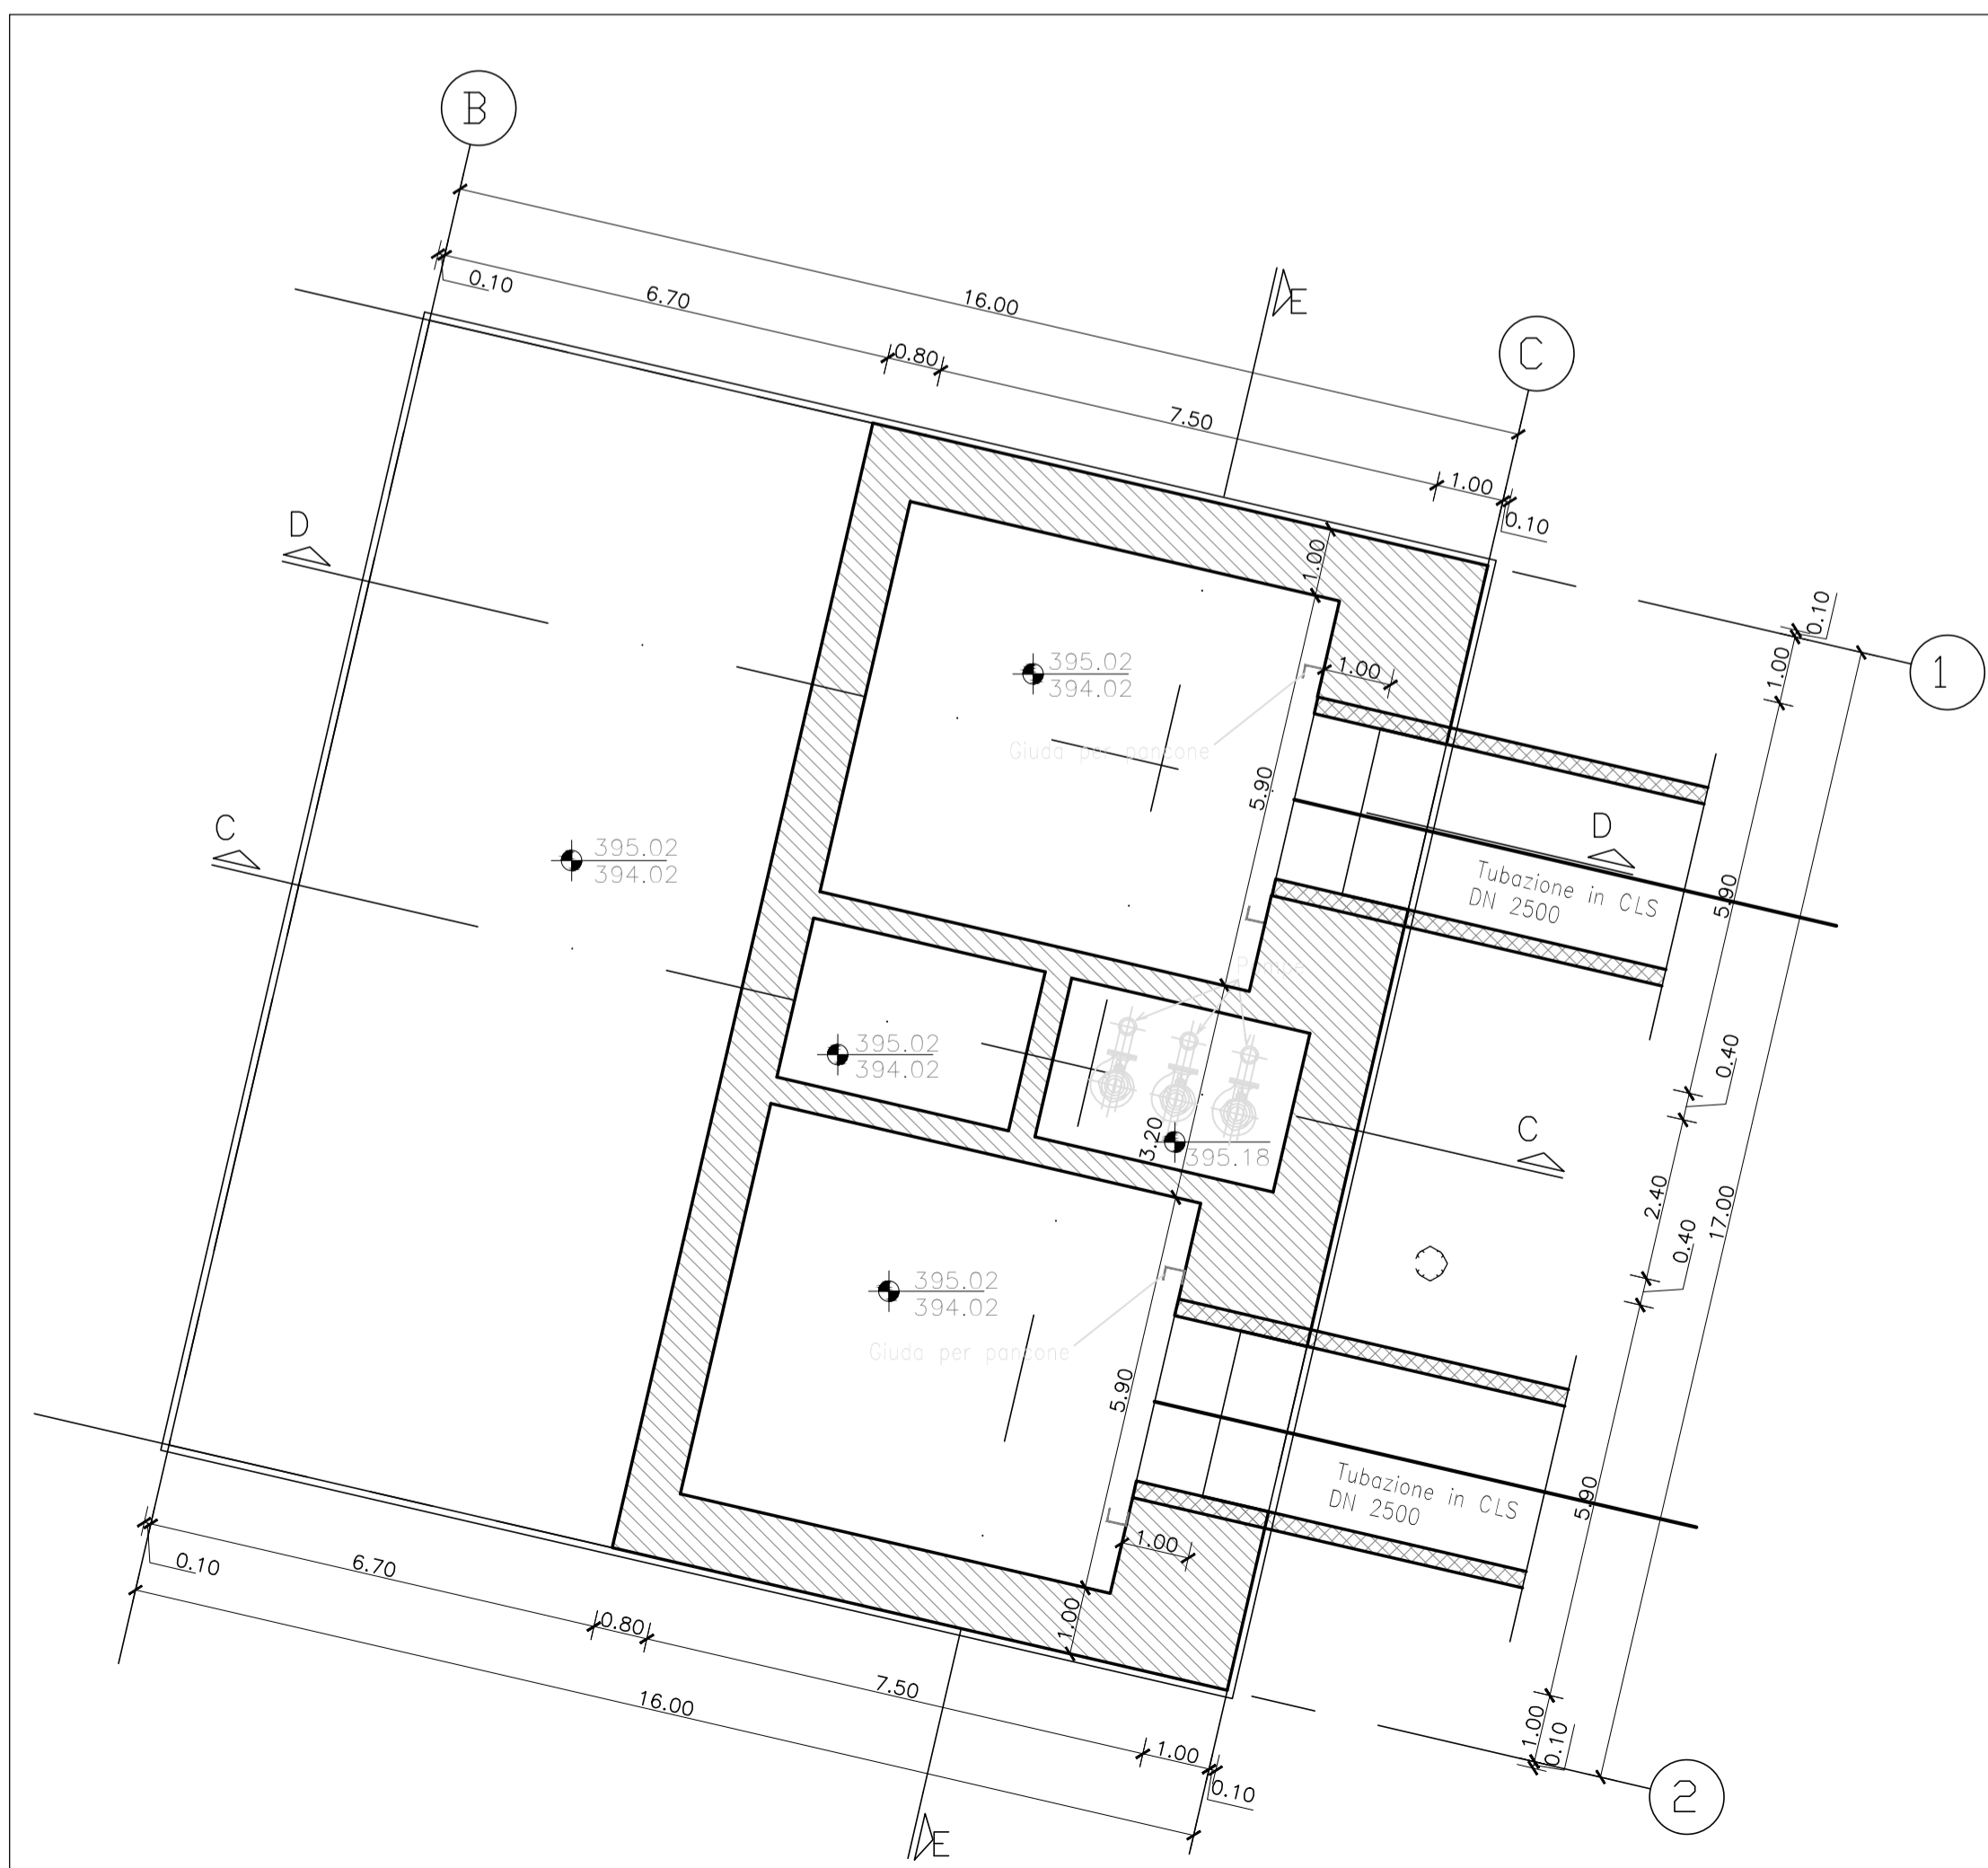

PIANTA MANUFATTO A QUOTA BASE MANUFATTO - scala 1:100

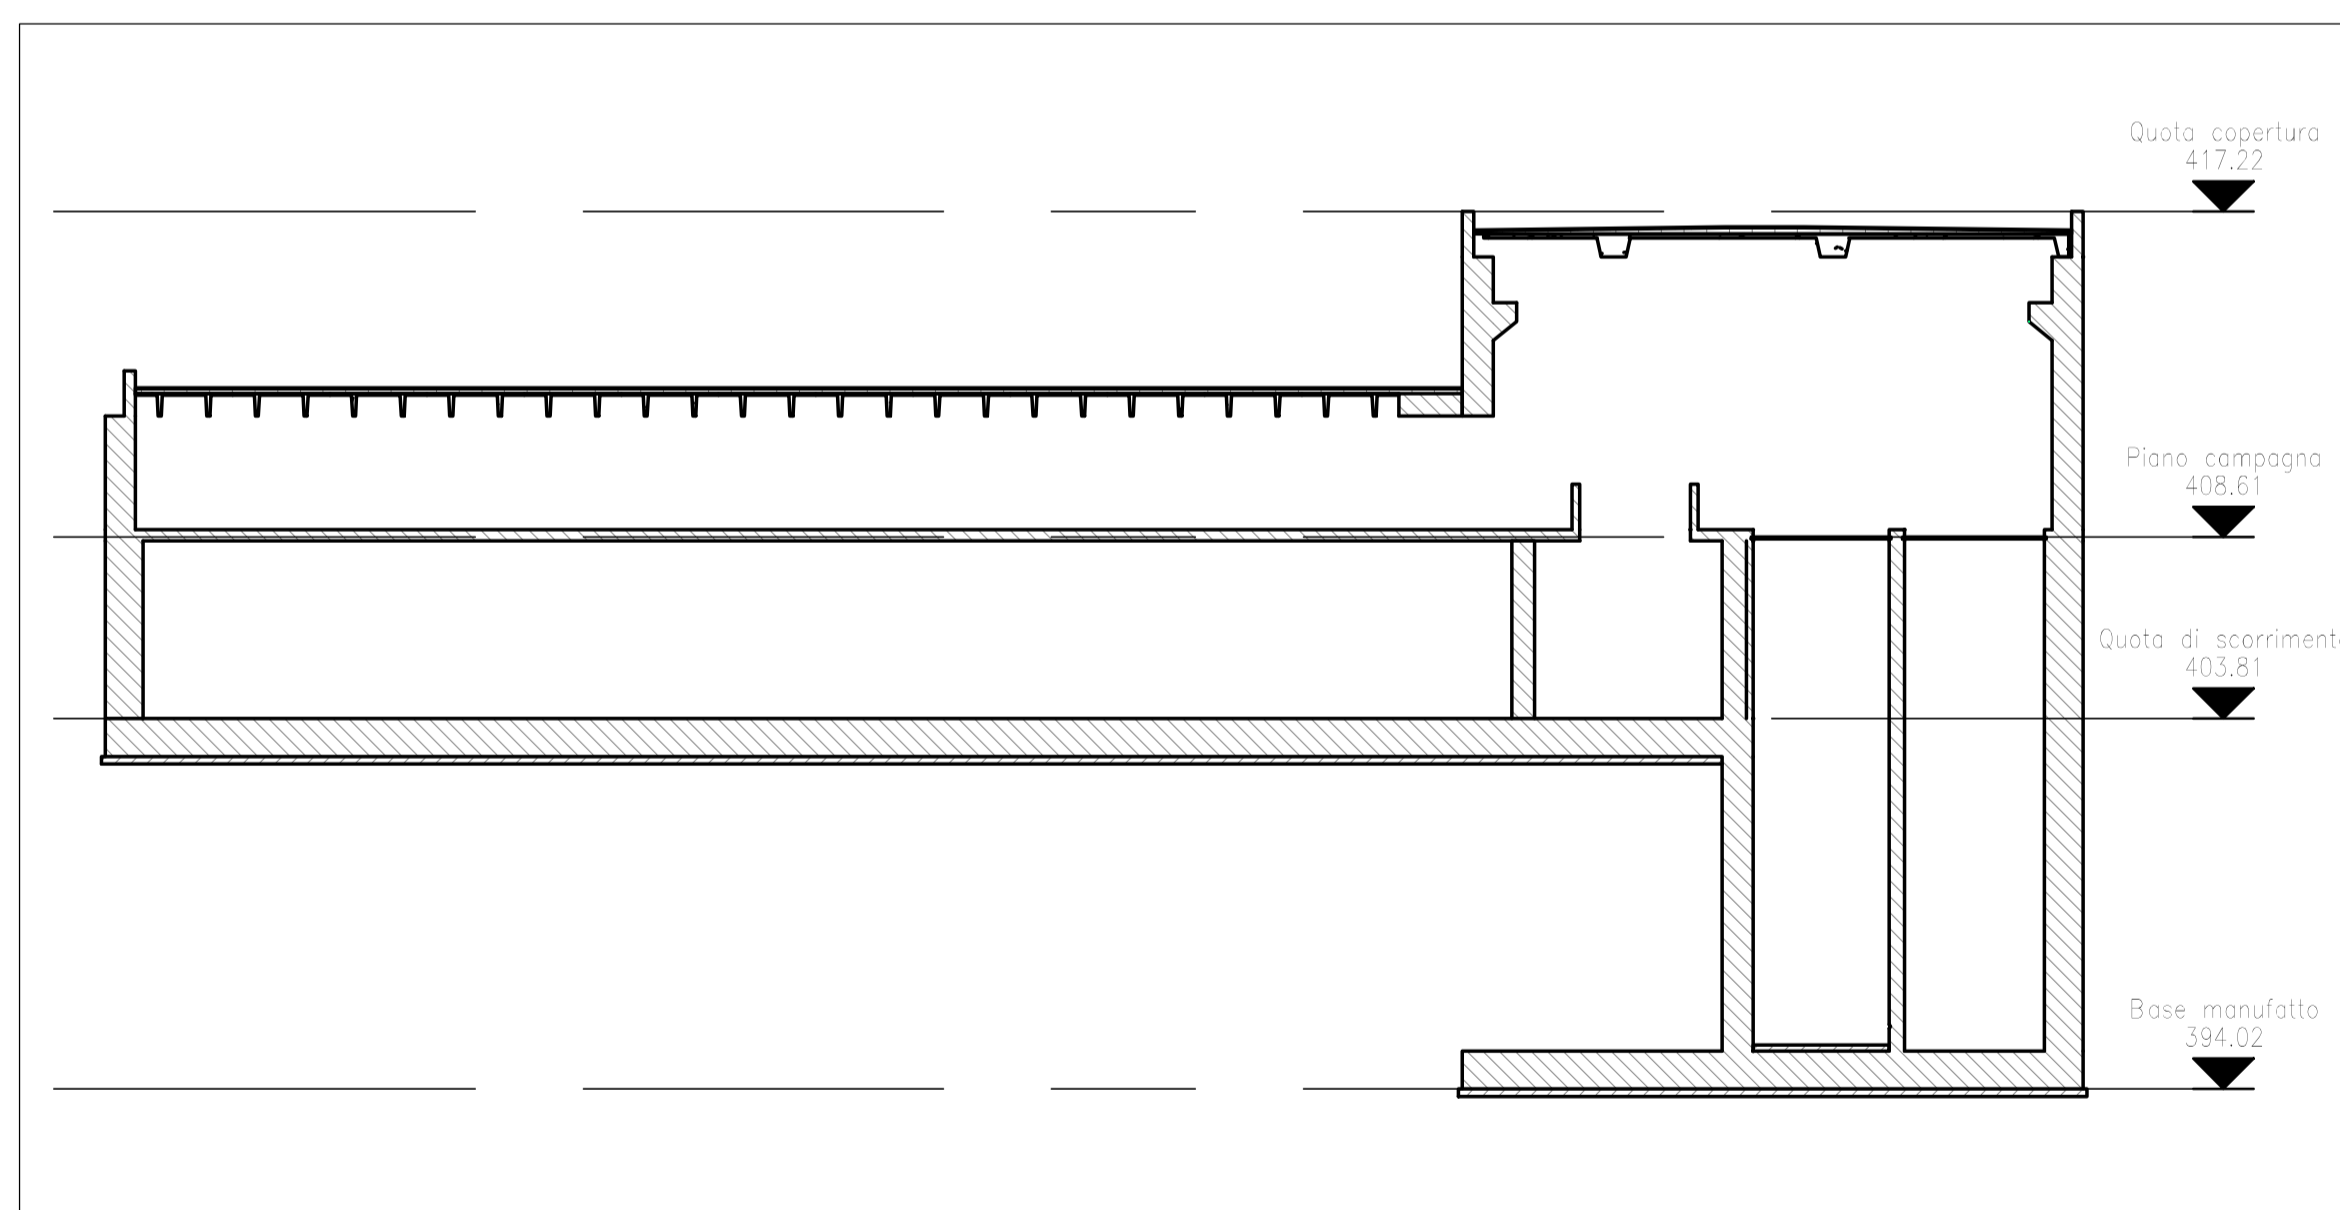

KEY PLAN - SEZIONI ORIZZONTALI



**PRESIDENZA DEL CONSIGLIO DEI MINISTRI**  
**MESSA IN SICUREZZA DEL SISTEMA ACQUEDOTTISTICO DEL PESCHIERA PER L'APPROVVIGIONAMENTO IDRICO DI ROMA CAPITALE E DELL'AREA METROPOLITANA**  
**IL COMMISSARIO STRAORDINARIO ING. PHD MASSIMO SESSA**  
**SUB COMMISSARIO ING. MASSIMO PATERNOSTRO**

**aceq**  
acqua  
ACEA ATO 2 SPA

**aceq**  
Ingegneria e servizi

**IL RESPONSABILE DEL PROCEDIMENTO**  
 Ing. PhD Alessia Delle Site  
**SUPPORTO AL RESPONSABILE DEL PROCEDIMENTO**  
 Dott. Avv. Vittoria Gennari  
 Sig.ra Claudia Iacobelli  
 Ing. Barnaba Paglia

**CONSULENTE**  
 Ing. Biagio Eramo

ELABORATO  
**A194PD MA6 D 261 0**  
**COD. ATO2 APE10116**  
 DATA OTTOBRE 2022    SCALA VARIE

Progetto di sicurezza e ammodernamento dell'approvvigionamento della città metropolitana di Roma  
 'Messa in sicurezza e ammodernamento del sistema idrico del Peschiera',  
 L.n.108/2021, ex DL n.77/2021 art. 44 Allegato IV

AGG. N.	DATA	NOTE	FIRMA
1			
2			
3			
4			
5			
6			
7			

**NUOVO TRONCO SUPERIORE ACQUEDOTTO DEL PESCHIERA dalle Sorgenti alla Centrale di Salisano**  
CUP G33E17000400006

**PROGETTO DEFINITIVO**

**TEAM DI PROGETTAZIONE**

**CAPO PROGETTO**  
 Ing. Angelo Marchetti

**IDRAULICA**  
 Ing. Eugenio Benedini

**GEOTECNICA E IDROGEOLOGIA**  
 Geol. Stefano Toti

**GEOTECNICA E STRUTTURE**  
 Ing. Angelo Marchetti

**ASPETTI AMBIENTALI**  
 Ing. Nicoletta Stracquadroni

**ATTIVITA' TECNICHE DI SUPPORTO**  
 Geom. Stefano Francisci

**ATTIVITA' PATRIMONIALI**  
 Geom. Fabio Pompei

**Hanno collaborato:**  
 Ing. Geol. Elisa Paolini  
 Ing. Viviana Angelero  
 Ing. Matteo Botticelli  
 Ing. PhD Chiara Petrelli  
 Poes. Fabrizio Gemmaro  
 Ing. Roberto Biagi  
 Ing. Claudio Lorusso  
 Geol. PhD Paolo Coppososi  
 Geol. Simone Febo  
 Geol. Yousef Abu Sabha  
 Geol. Filippo Anile  
 Ing. Francesca Gizzi

**NUOVO TRONCO SUPERIORE ACQUEDOTTO DEL PESCHIERA**  
**NUOVO MANUFATTO DI PARTENZA DELL'ACQUEDOTTO M6 - PIANTE TAV 2/2**

Geom. Mirco Firinu    Geom. Messito Roberto Zappaù  
 Geom. Mariano Troisi    Geom. Valerio Di Carlo  
 Geom. Fabio Frezza    Geom. Irene Cristesi  
 Geom. Veronica Ceccorelli