




PIANTA D1 - SCALA 1:200

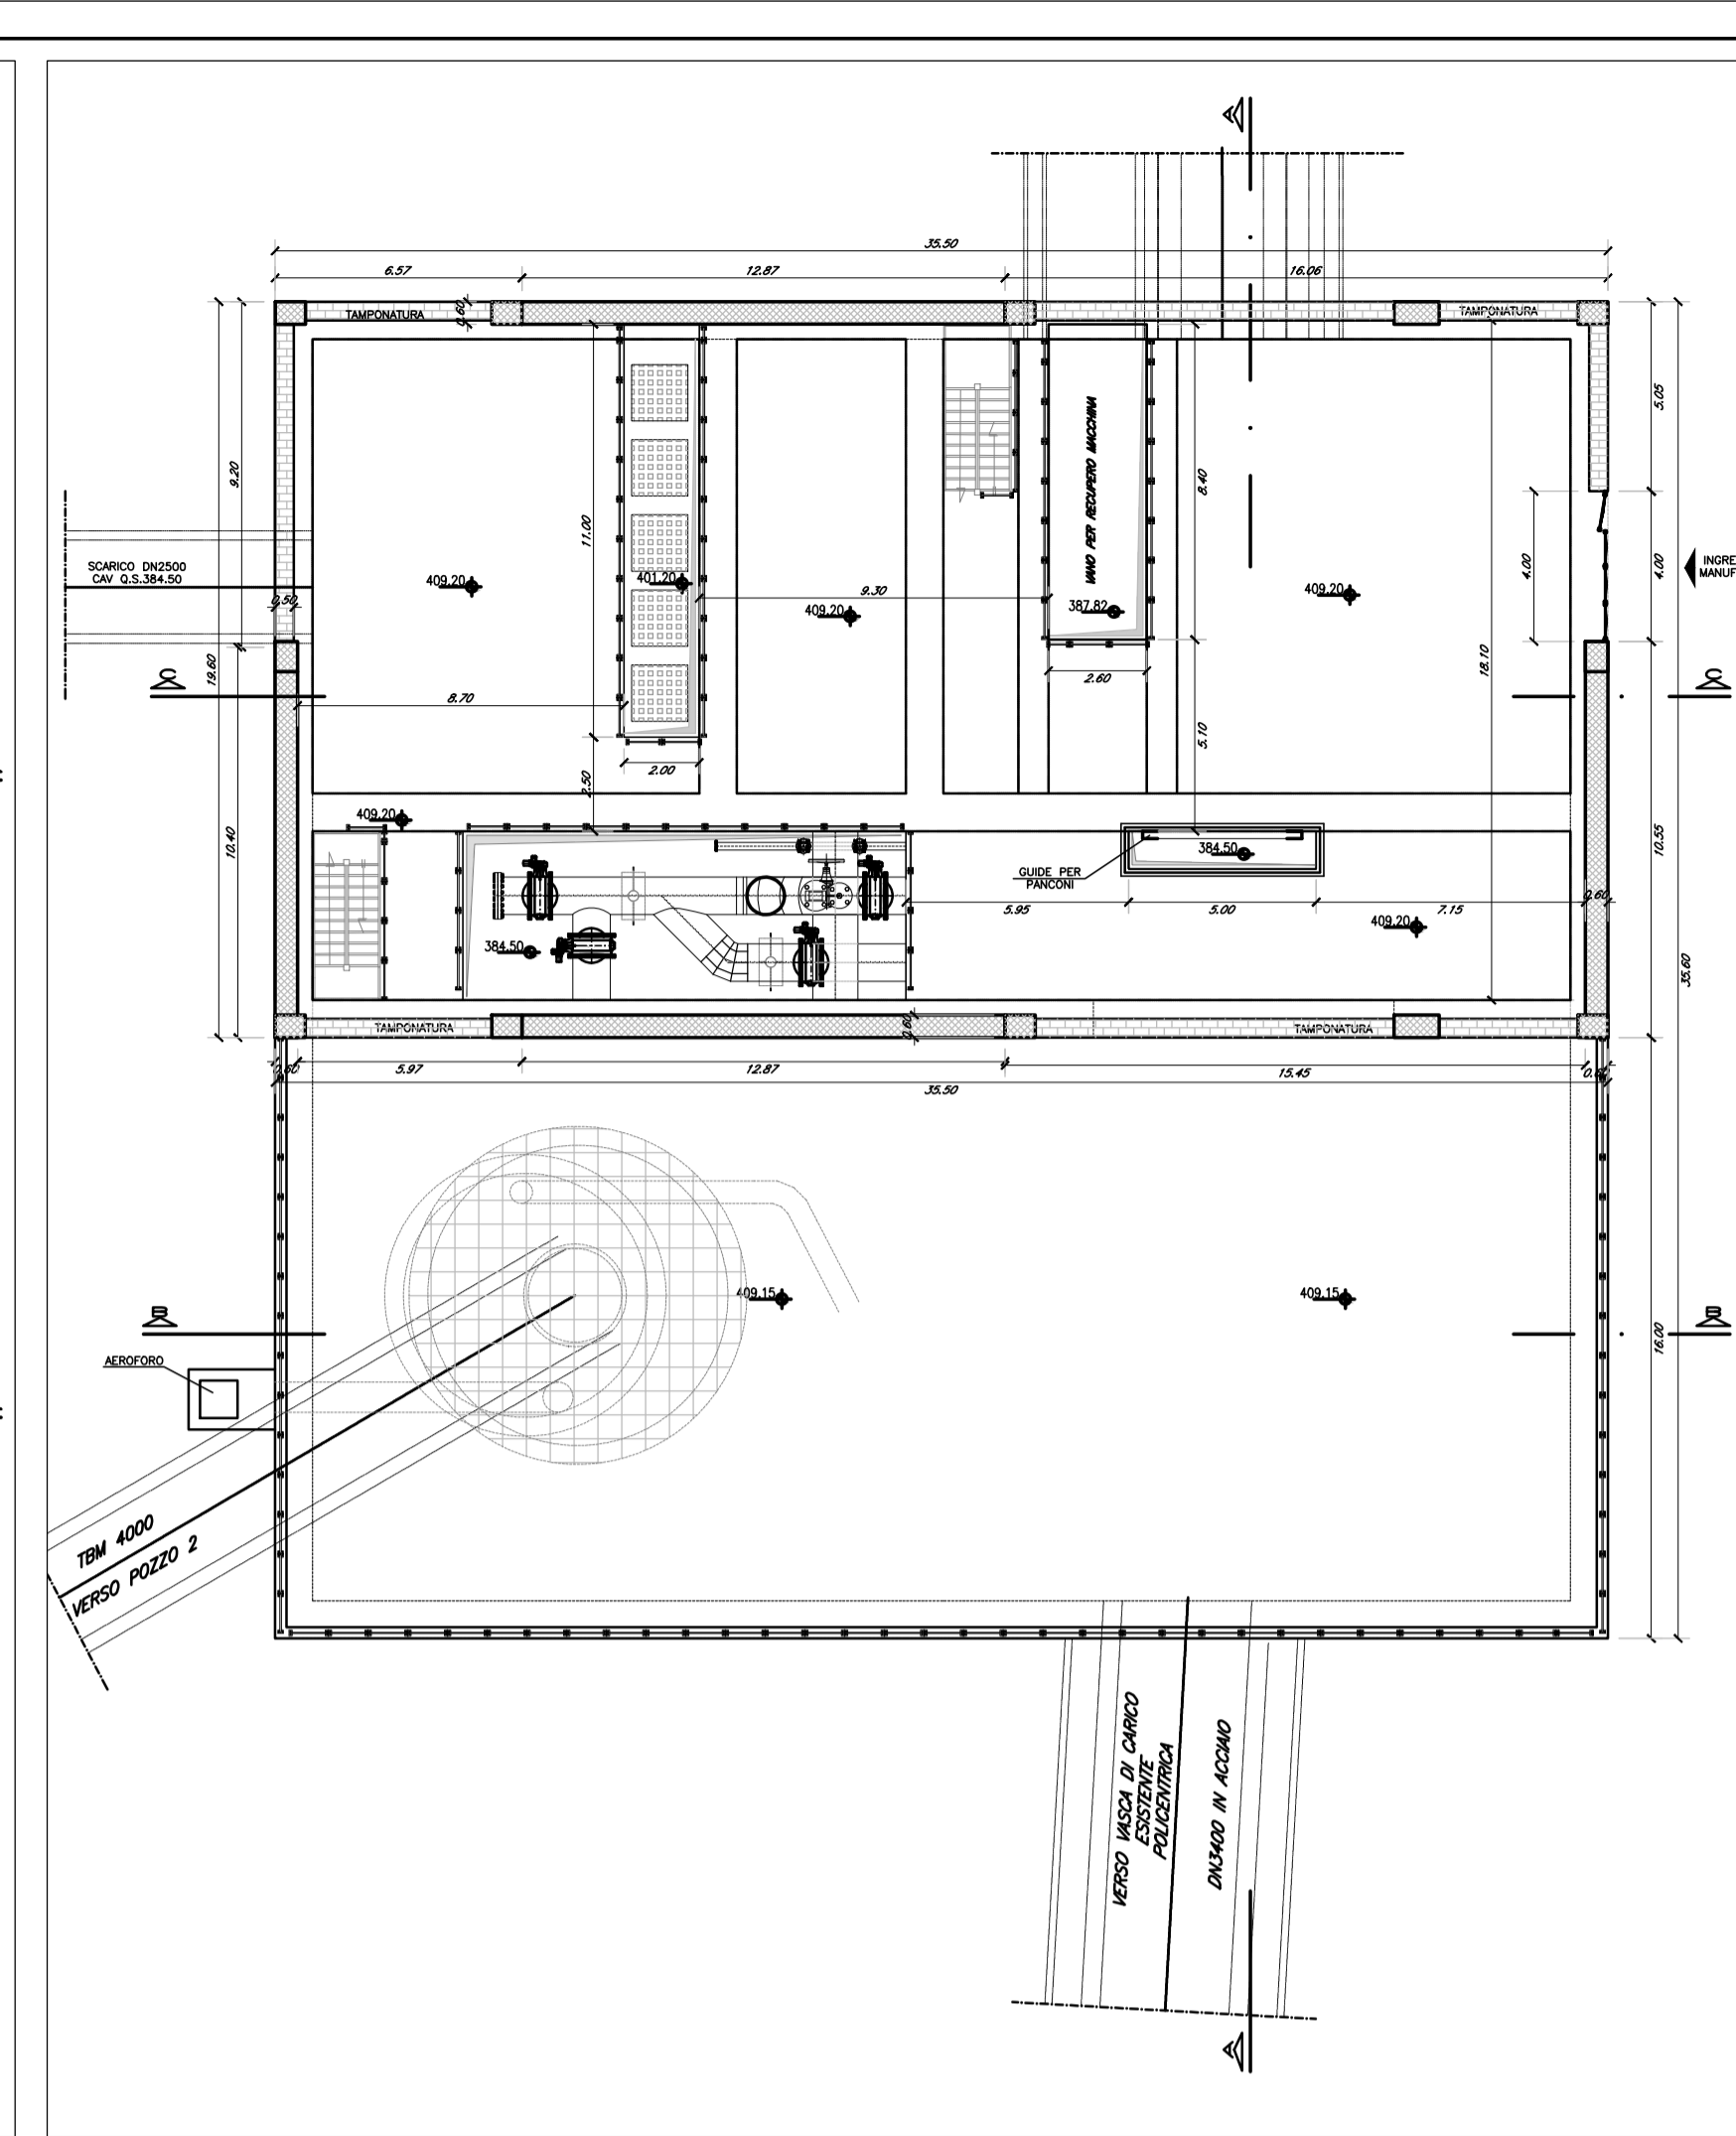


PIANTA G - SCALA 1:200

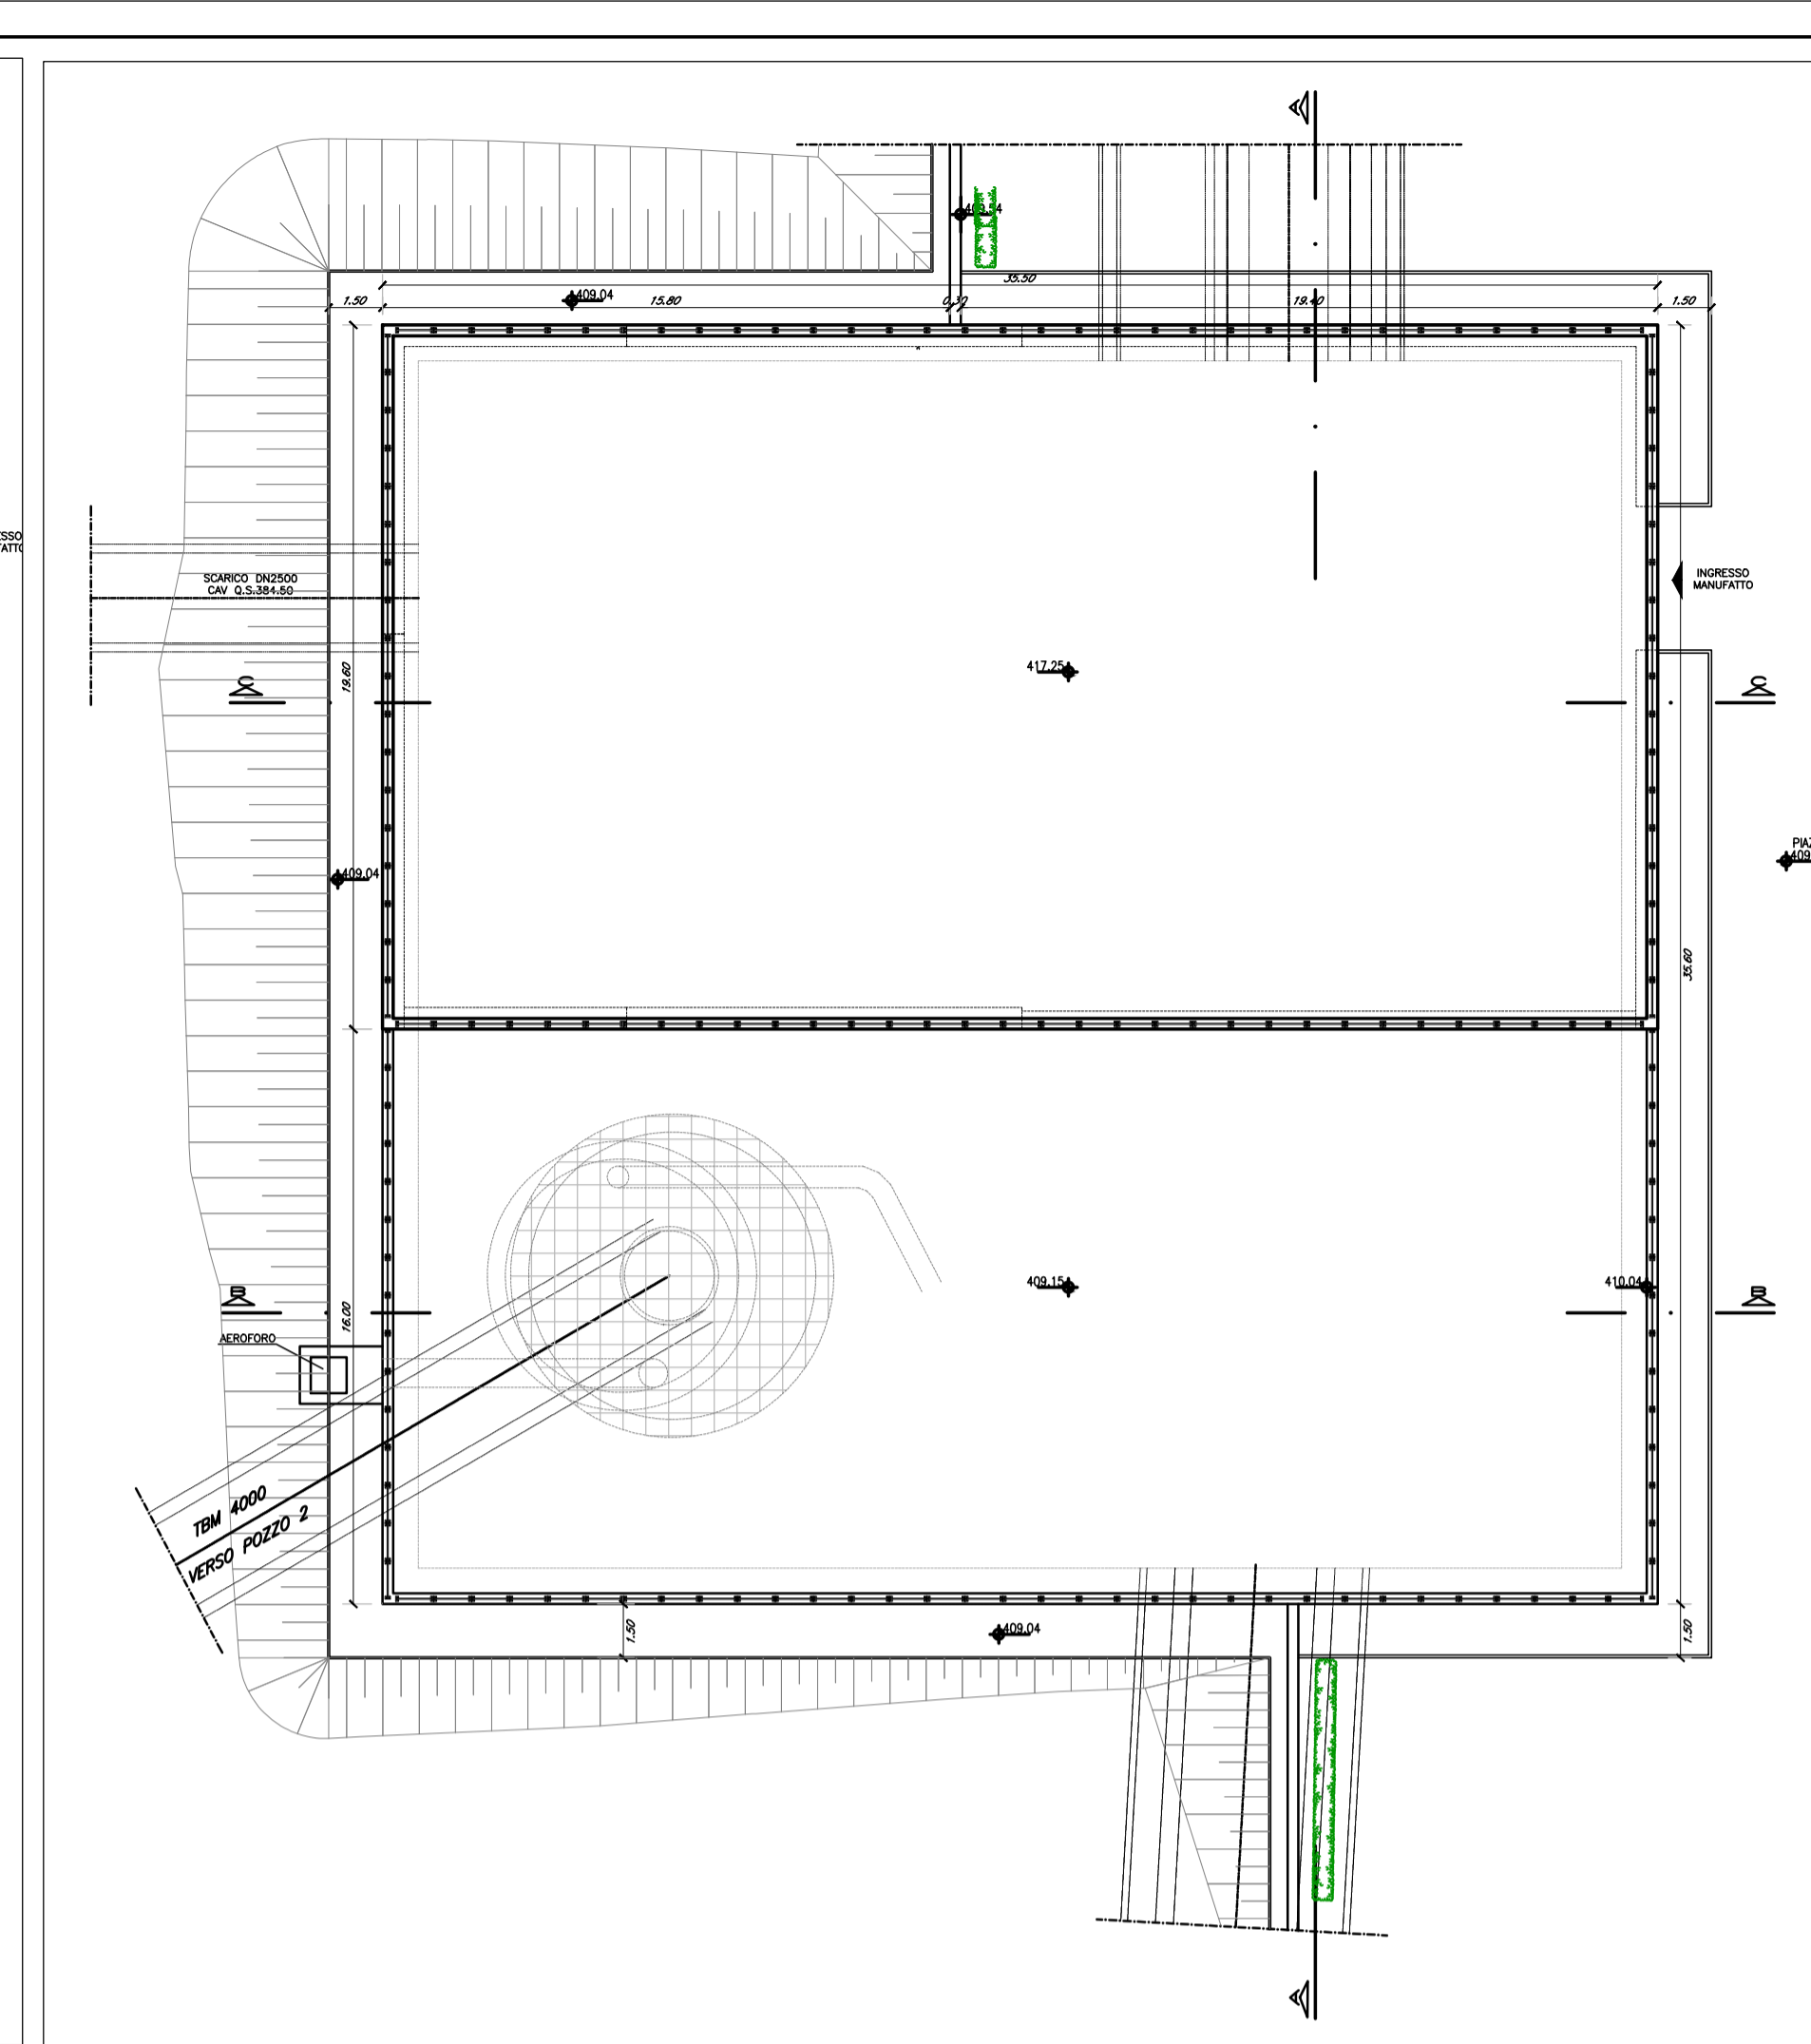


PIANTA COPERTURA - SCALA 1:200

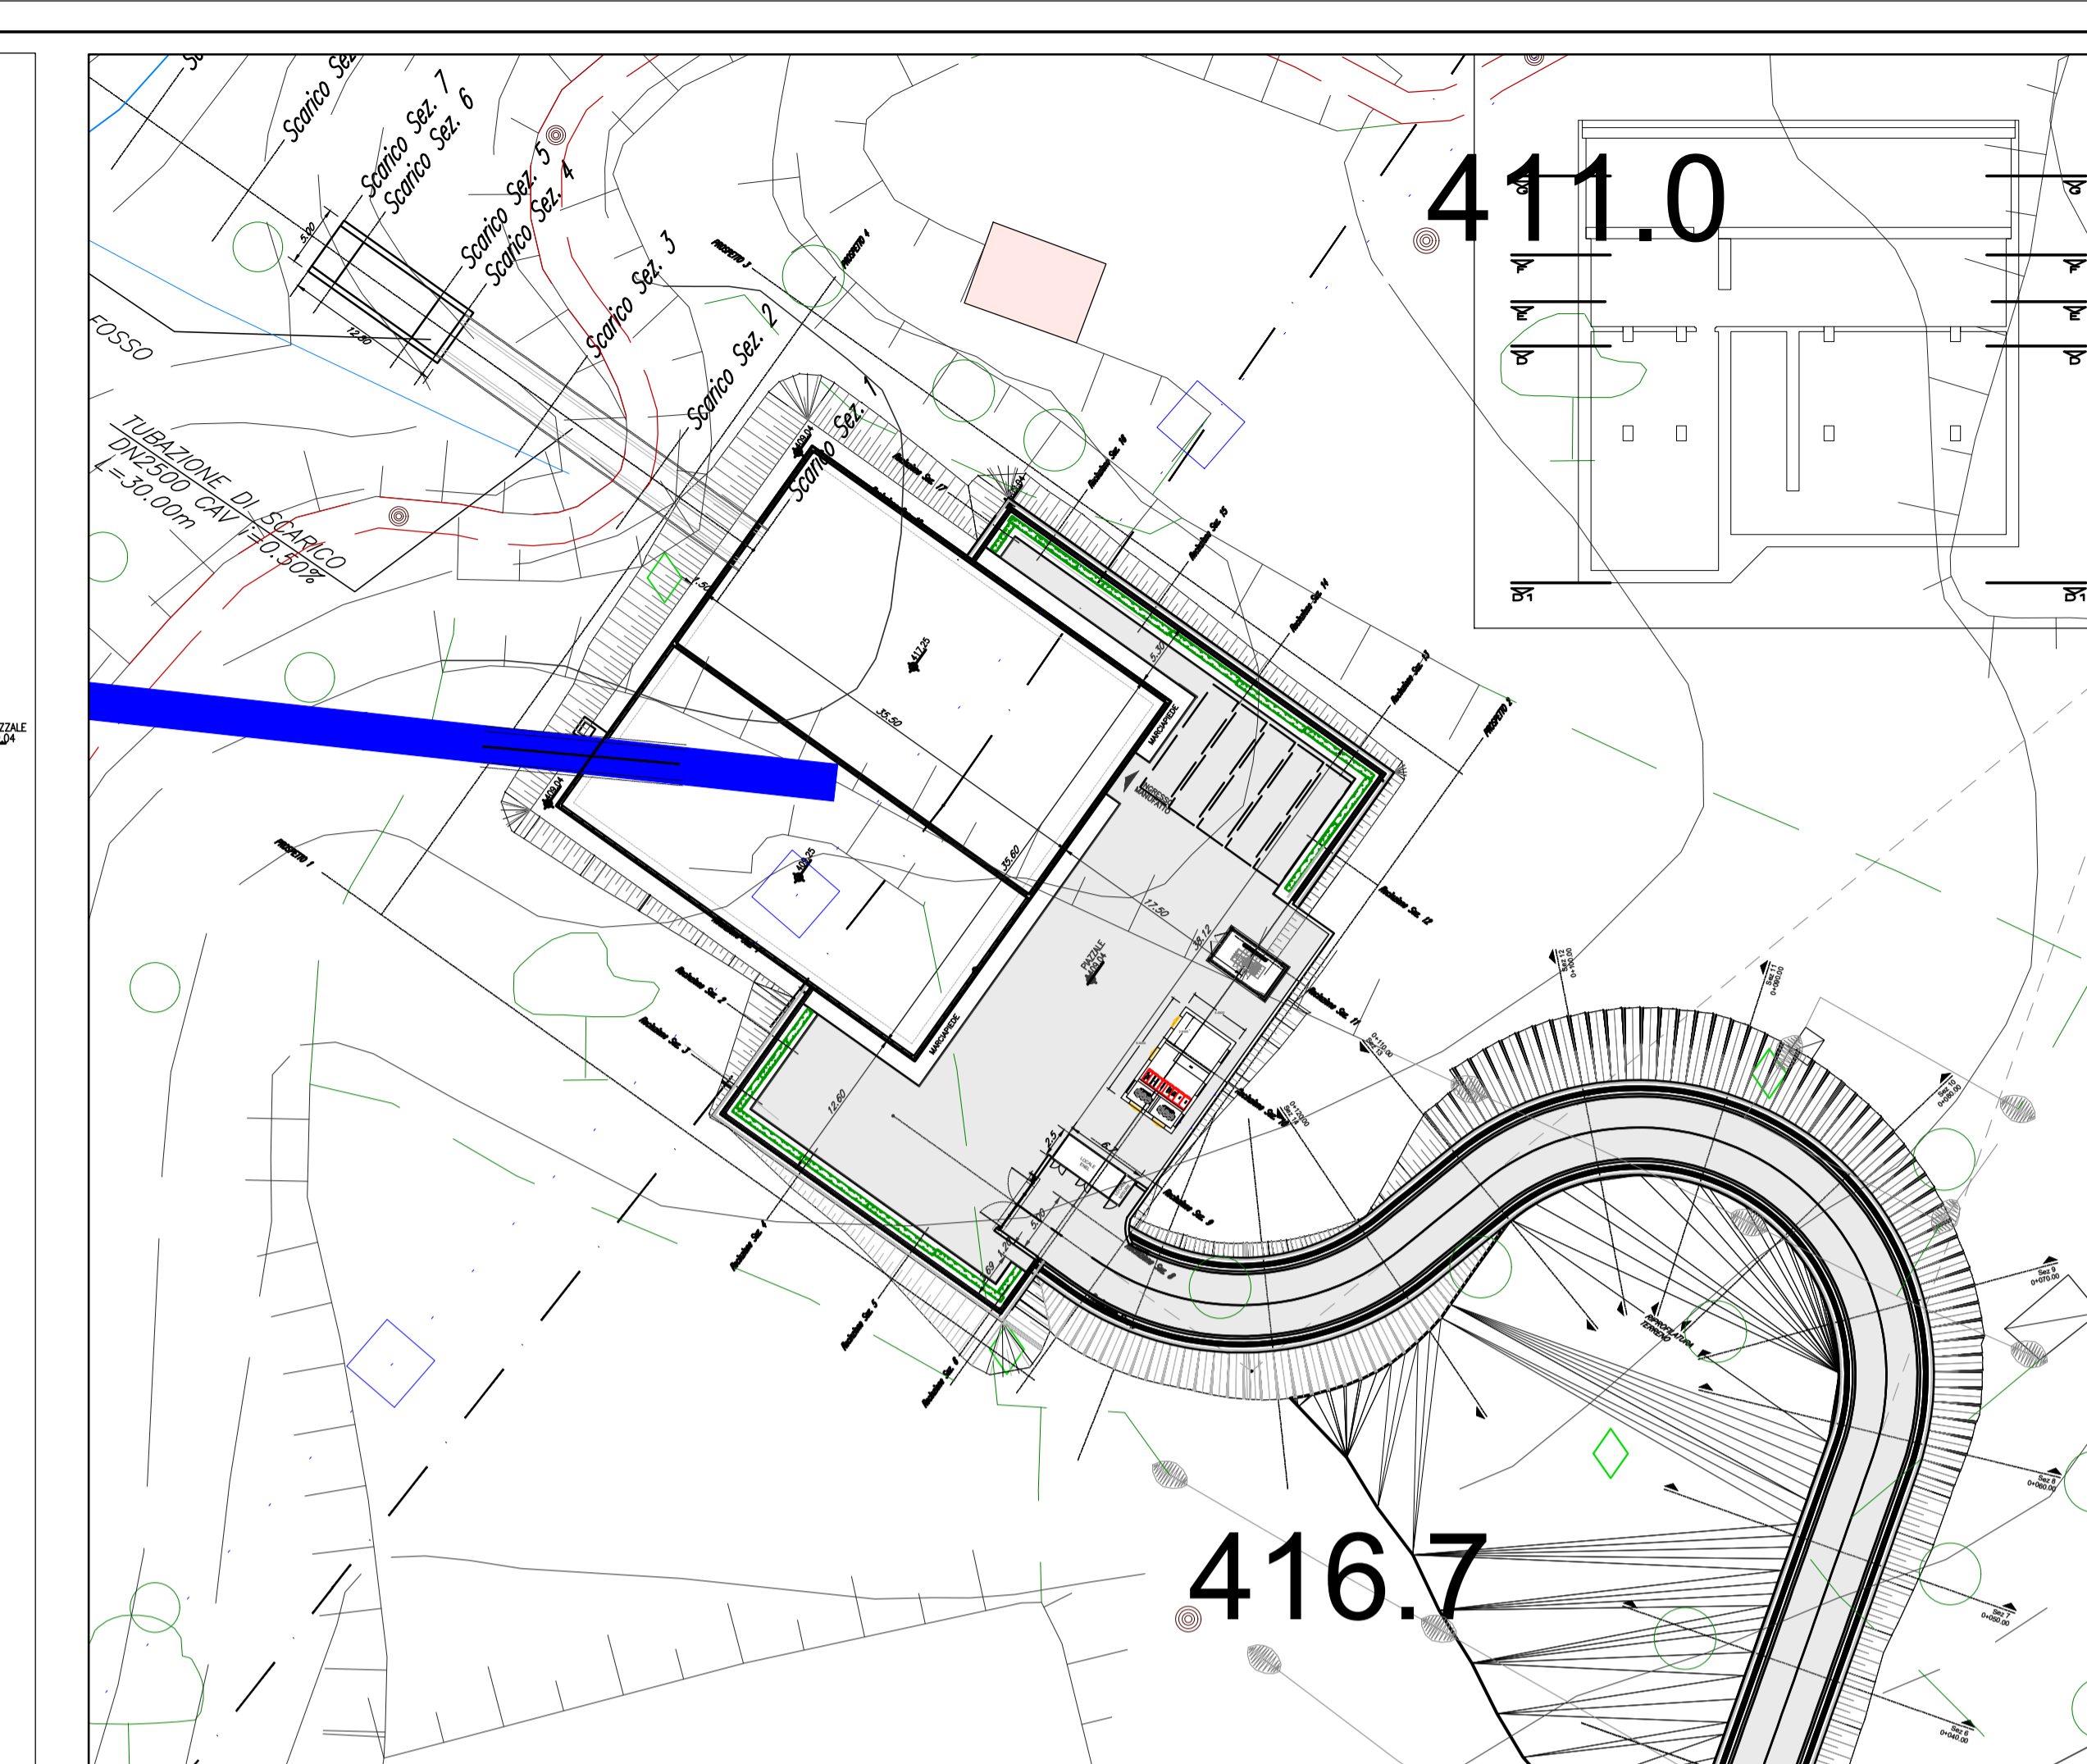


PLANIMETRIA GENERALE - SCALA 1:500

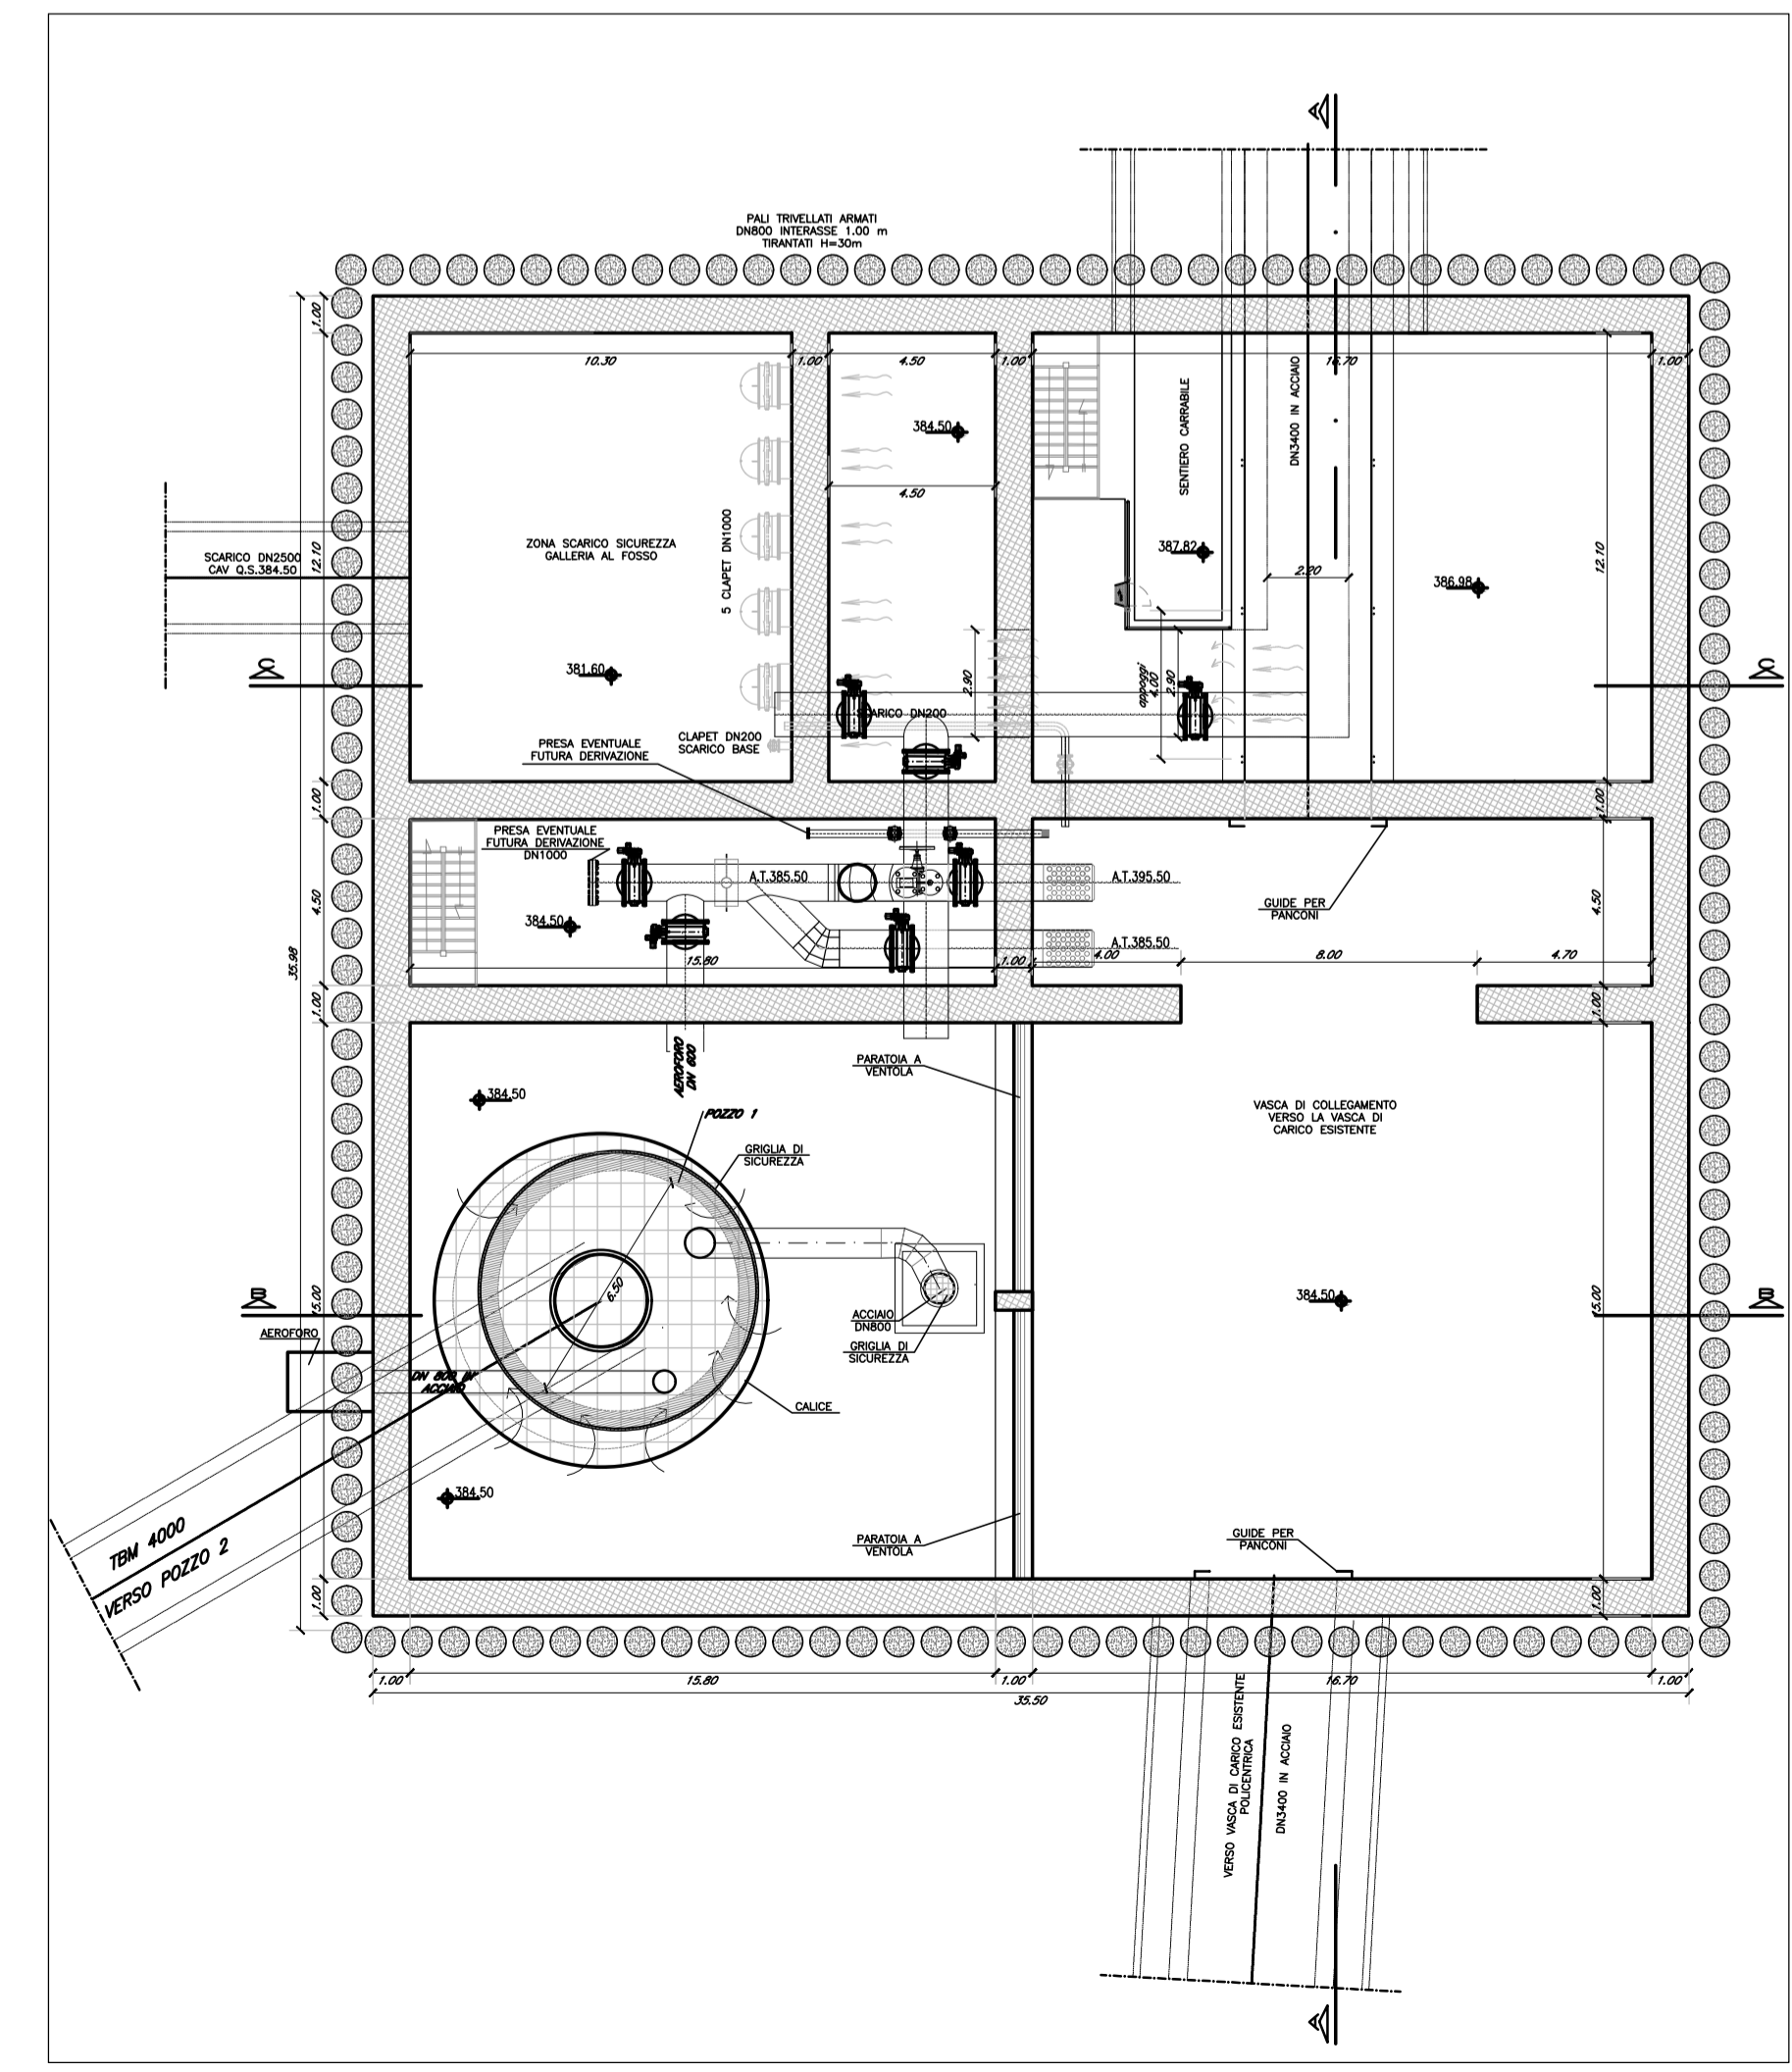

PIANTA D - SCALA 1:200

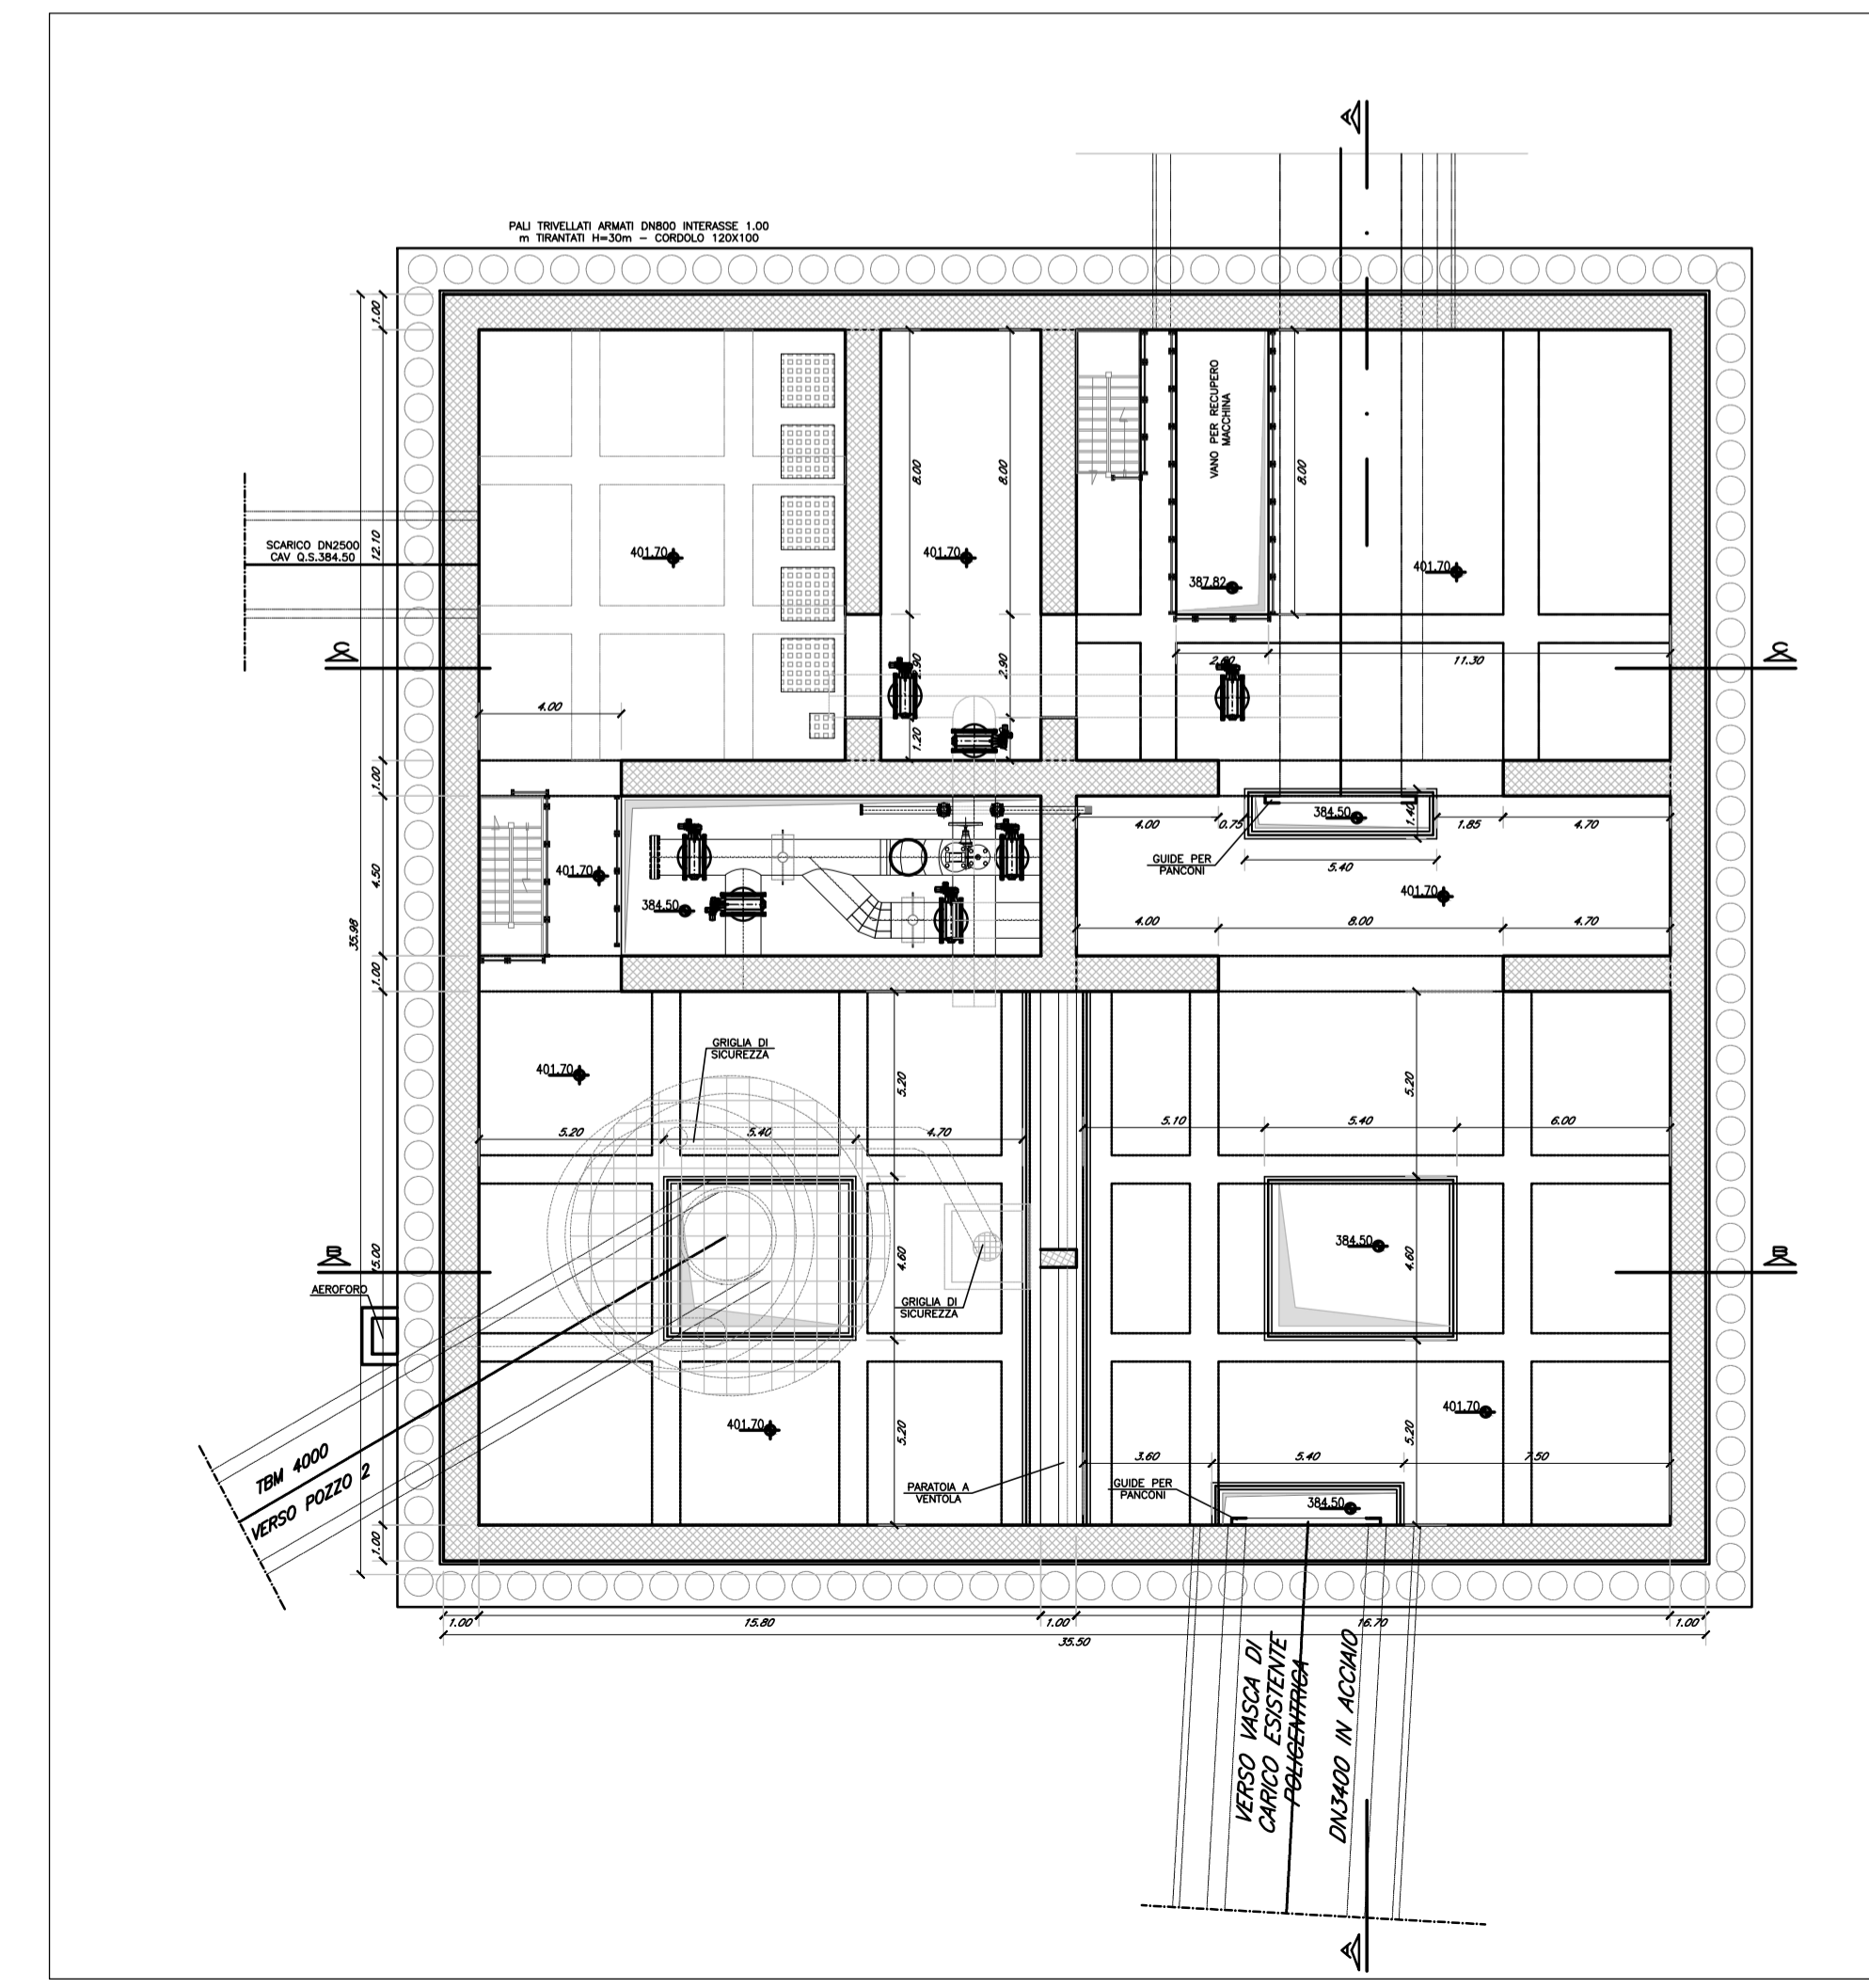

PIANTA F - SCALA 1:200

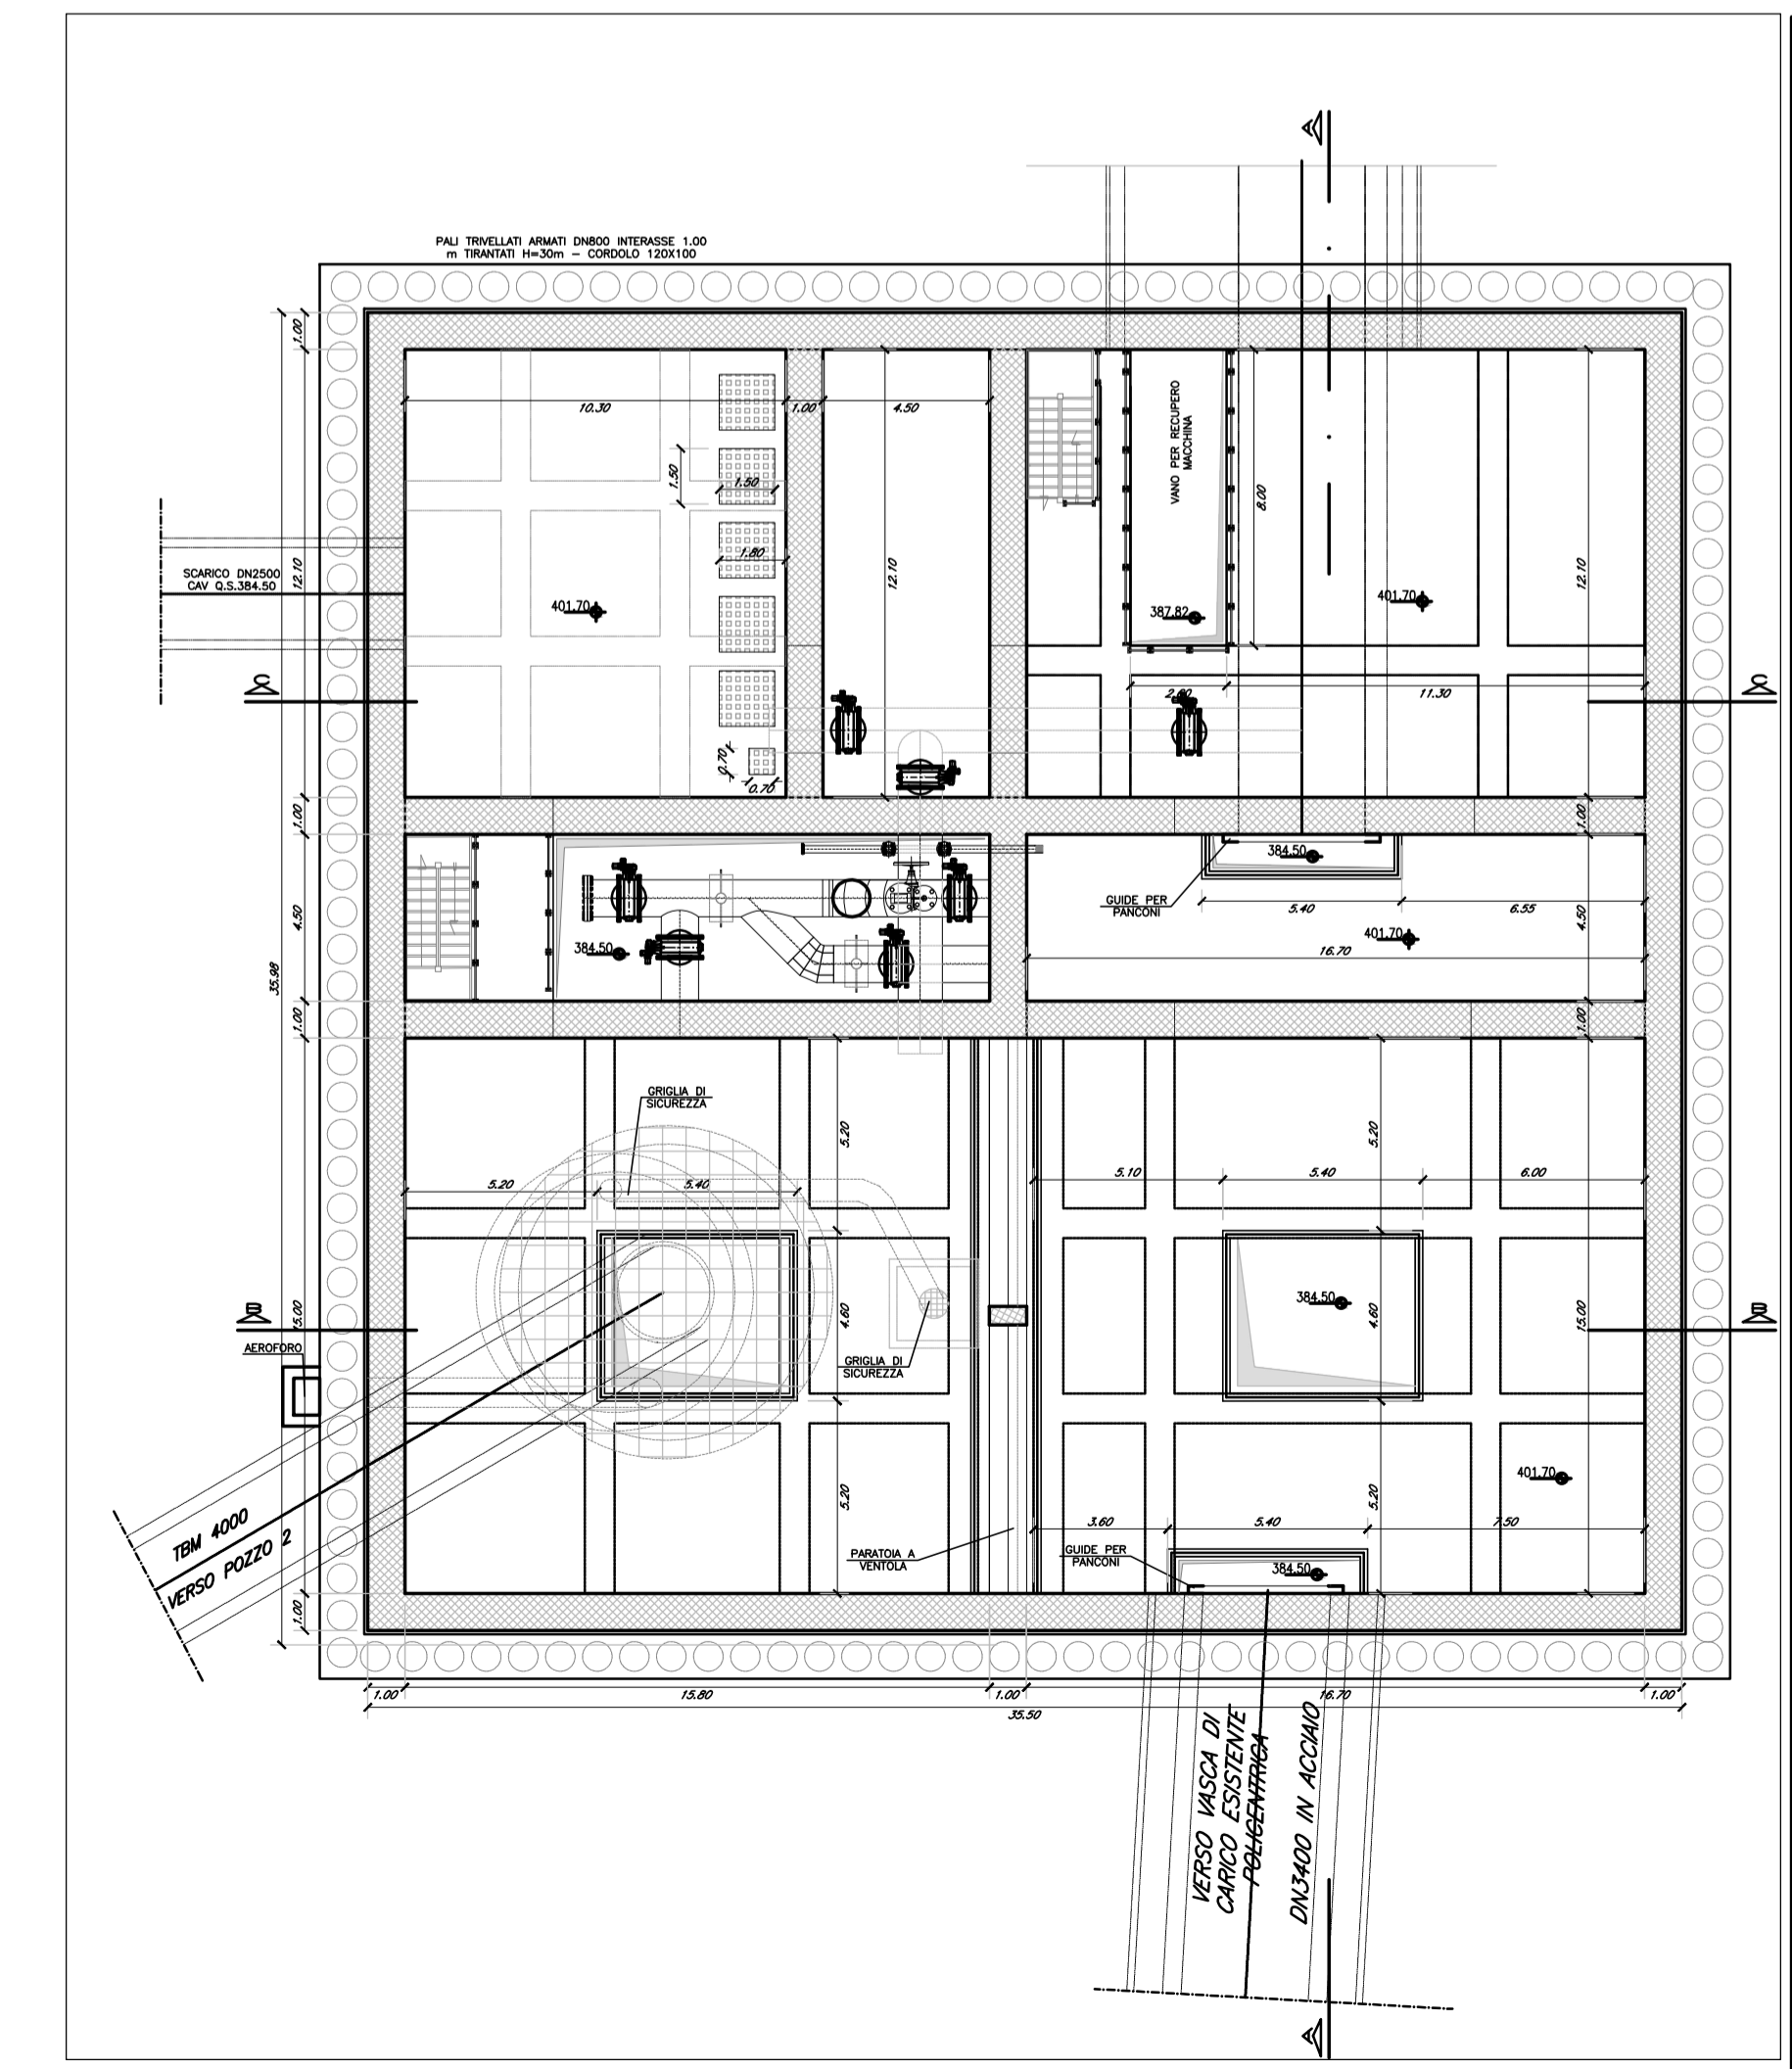

PIANTA E - SCALA 1:200



PRESIDENZA DEL CONSIGLIO DEI MINISTRI
 MESSA IN SICUREZZA DEL SISTEMA ACQUEDOTTISTICO DEL
 PESCHIERA PER L'APPROVVIGIONAMENTO IDRICO
 DI ROMA CAPITALE E DELL'AREA METROPOLITANA

IL COMMISSARIO STRAORDINARIO ING. PH.D MASSIMO SESSA
 SUB COMMISSARIO ING. MASSIMO PATERNOSTRO

aceq
acqua
ACEA ATO 2 SPA

aceq
Ingegneria e servizi

IRI
INGEGNERIA E SERVIZI

IL RESPONSABILE DEL PROCEDIMENTO
 Ing. Ph.D Alessio Delle Site

SUPPORTO AL RESPONSABILE DEL PROCEDIMENTO
 Dott. Avv. Vittorio Gemvanti
 Sig.ra Claudia Iacobelli
 Ing. Barnaba Paglia

CONSULENTE
 Ing. Giorgio Eramo

ELABORATO
A194PD MNS D 141 6
COD. ATO2 APE10116

DATA OTTOBRE 2019 SCALA VARIE

AGG. N.	DATA	NOTE	FIRMA
1	DIC-19	AGGIORNAMENTO PER SIA	
2	MAR-20	AGGIORNAMENTO ELABORATI	
3	LUG-20	AGGIORNAMENTO ELABORATI	
4	GEN-21	AGGIORNAMENTO ANVERE COLUPP VOTO DEL 14/10/2020	
5	SETT-21	AGGIORNAMENTO ELABORATI	
6	OTT-22	AGGIORNAMENTO UVP	
7			

**NUOVO TRONCO SUPERIORE ACQUEDOTTO
 DEL PESCHIERA
 dalle Sorgenti alla Centrale di Salisano**
 CUP G33E17000400006

PROGETTO DEFINITIVO

NUOVO TRONCO SUPERIORE ACQUEDOTTO DEL PESCHIERA

MANUFATTO AL NODO S - PIANTE

TEAM DI PROGETTAZIONE

CAPO PROGETTO
 Ing. Angelo Marchetti

IDRAULICA
 Ing. Eugenio Benedini

GEOLOGIA E IDROGEOLOGIA
 Geol. Stefano Tosi

GEOTECNICA E STRUTTURE
 Ing. Angelo Marchetti

ASPETTI AMBIENTALI
 Ing. Nicoletta Strocquauriali

ATTIVITA' TECNICHE DI SUPPORTO
 Geom. Stefano Franciosi

ATTIVITA' PATRIMONIALI
 Geom. Fabio Pompei

Hanno collaborato:

Ing. Geol. Eliso Paoletti
 Ing. Viviano Angelero
 Ing. Matteo Batticelli
 Ing. Ph.D Chiara Petrelli
 Pios. Fabrizio Genzano
 Ing. Roberto Biagi
 Ing. Claudio Lorusso
 Geol. Ph.D Paolo Caporossi
 Geol. Simone Feba
 Geol. Yousef Abu Sabha
 Geol. Filippo Arsie
 Ing. Francesco Gizzi

Geom. Mirco Pirinu
 Geom. Mariano Traldi
 Geom. Valerio Di Carlo
 Geom. Fabio Frezza
 Geom. Irene Cristiani

Geom. Messito Roberto Zappalà
 Geom. Veronica Ceccarelli