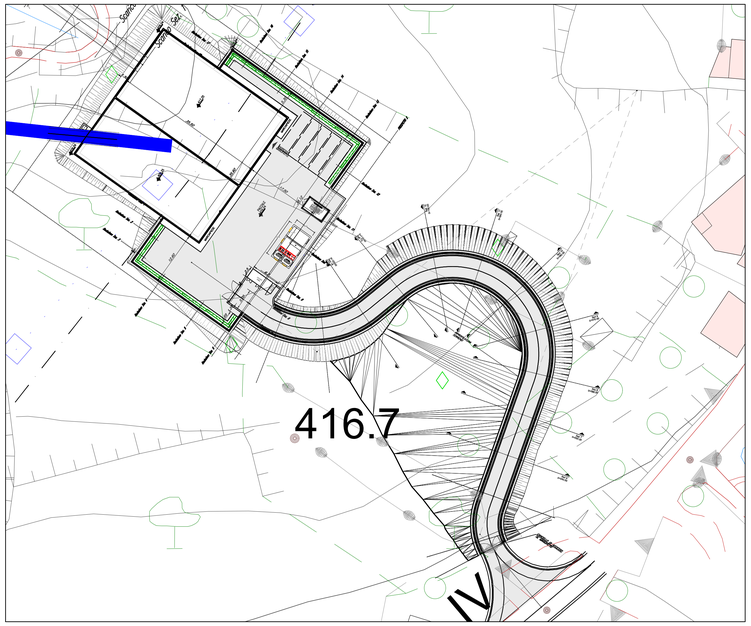

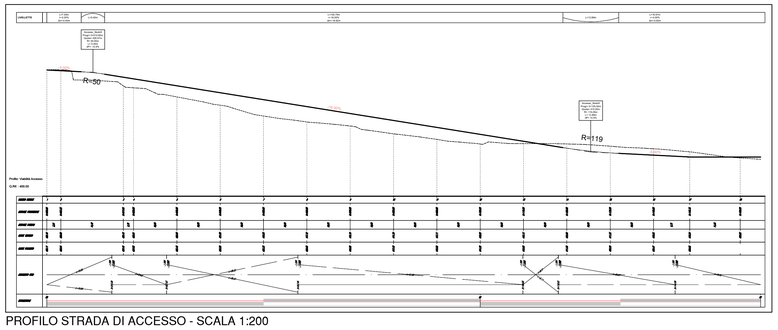

PROFILO STRADA DI ACCESSO - SCALA 1:200

Accesso_nodo5 – Sez. 2 – Progr. 0+003,23
Scala 1:200
Q.RIF. 420,00m

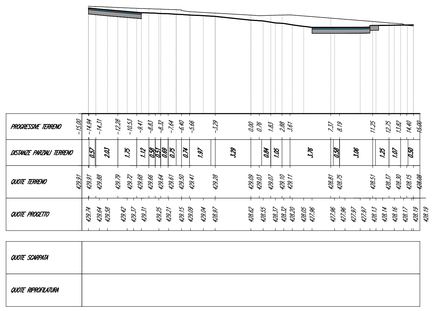

| | | |