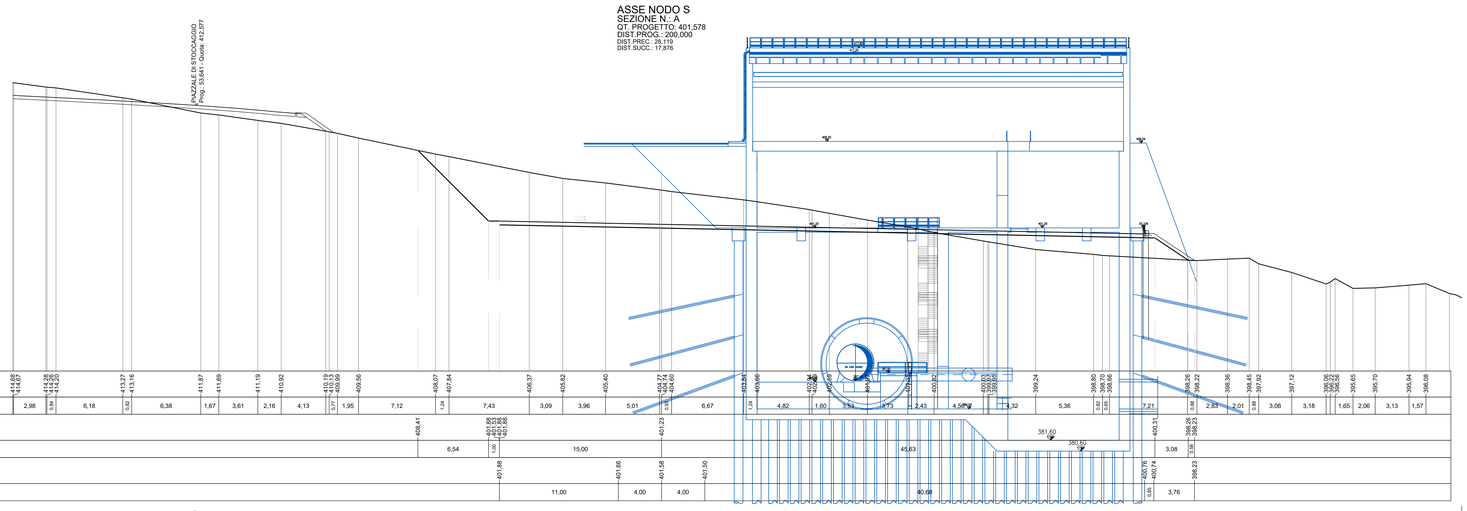

SCALA 1:200

QT.RIF. 388,000

QUOTE TERRENO	414,68 414,47 414,28 414,05 413,37 413,16 411,87 411,69 411,19 410,92 410,19 410,03 409,99 409,56 408,07 407,84 406,37 405,82 405,40 404,77 404,60 403,74 403,69 403,03 402,97 402,92 402,87 402,82 402,77 402,72 399,24 398,80 398,70 398,60 398,35 398,22 398,38 398,45 397,92 397,12 396,86 396,22 396,06 395,65 395,70 395,54 396,08
DIST.PARZ. TERRENO	2,98 0,84 6,18 0,82 6,38 1,67 3,61 2,16 4,13 0,77 1,95 7,12 1,34 7,43 3,09 3,96 5,01 0,86 6,67 1,74 4,82 1,60 3,53 0,73 2,43 4,58 0,32 3,32 5,36 0,82 0,65 7,21 0,68 2,83 2,01 0,58 3,06 3,18 1,65 2,06 3,13 1,57
QUOTE PROGETTO	406,41 401,85 401,66 401,88 401,23 381,60 380,60 400,31 398,25 398,23
DIST.PARZIALI PROGETTO	6,54 1,00 15,00 45,03 3,08 0,98
QUOTE PAVIMENTAZIONE	401,88 401,66 401,58 401,50 400,76 400,74 398,23
DIST. PARZ. PAVIMENTAZIONE	11,00 4,00 4,00 40,68 0,65 3,76

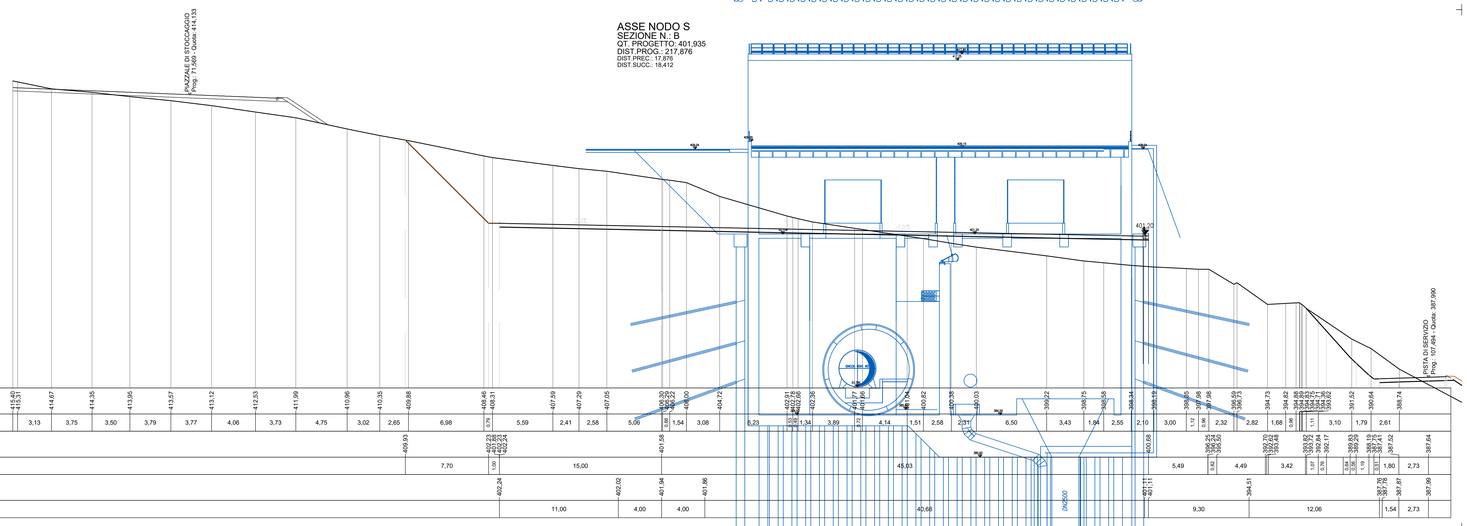

SCALA 1:200

QT.RIF. 387,000

QUOTE TERRENO	415,40 415,31 414,67 414,35 413,95 413,57 413,12 412,53 411,99 410,96 410,35 409,88 408,46 408,31 407,59 407,29 407,05 406,30 406,22 406,00 404,72 403,31 403,21 402,98 402,86 402,76 402,74 402,72 402,00 401,98