Profilo: Recinzione
Scala : 200:200
Q.Rif. : 150.00

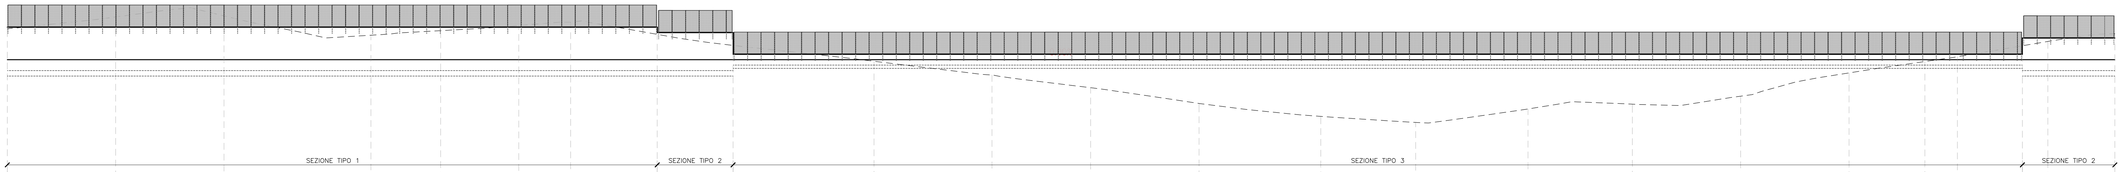

NUMERO SEZIONE	1	2	3	4	5	6	7	8	9	10	11	12	13	14	15	16	17	18	19	20	21	22	23	24
DISTANZE PROGRESSIVE	0+000.00	0+010.00	0+020.00	0+033.56	0+040.00	0+047.21	0+052.00	0+060.00	0+066.99	0+080.00	0+090.89	0+100.00	0+110.00	0+121.24	0+130.00	0+140.37	0+150.00	0+160.00	0+170.00	0+177.00	0+180.00	0+188.68	0+188.35	0+194.53
DISTANZE PARZIALI	10.09	10.09	12.56	6.44	7.21	4.79	7.99	7.00	13.01	10.89	9.11	10.00	11.24	8.76	10.37	8.63	10.00	10.00	10.00	7.00	2.00	6.68	2.35	6.19
QUOTE TERRENO	164.90	165.38	166.69	164.39	164.10	165.19	165.50	164.38	161.38	161.89	166.62	158.45	158.88	158.61	158.25	157.49	157.63	158.67	160.82	161.60	162.11	162.12	162.12	164.44
QUOTE PAZZALE	162.54	162.54	162.54	162.54	162.54	162.54	162.54	162.54	162.54	162.54	162.54	162.54	162.54	162.54	162.54	162.54	162.54	162.54	162.54	162.54	162.54	162.54	162.54	162.54
QUOTE CIGLIO RECINZIONE	163.54	163.54	163.54	163.54	163.54	163.54	163.54	163.54	164.54	162.54	162.54	162.54	162.54	162.54	162.54	162.54	162.54	162.54	162.54	162.54	162.54	162.54	162.54	164.44

PROFILO RECINZIONE - SCALA 1:200

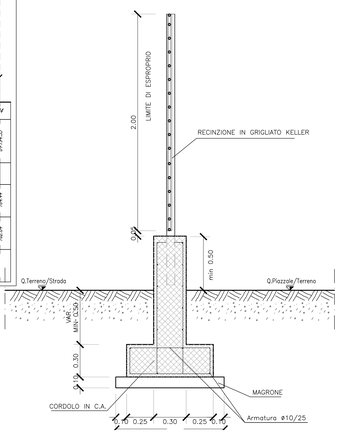

SEZIONE RECINZIONE - SCALA 1:200

Recinzione – Sez. 1 – Progr. 0+000.00
Scala 1:200
Q.Rif. 160.00m

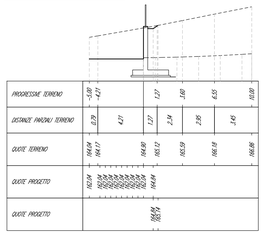

PROGRESSIVE TERRENO	-5.88	-4.24																						10.09
DISTANZE PARZIALI TERRENO	0.09		4.21		1.27		2.74		2.95		1.45	
QUOTE TERRENO	164.81	164.71		164.80		165.10		165.59		166.18		166.86
QUOTE PROGETTO	162.54						164.44					
QUOTE PROGETTO	160.90 / 160.91											

Recinzione – Sez. 5 – Progr. 0+040.00
Scala 1:200
Q.Rif. 160.00m

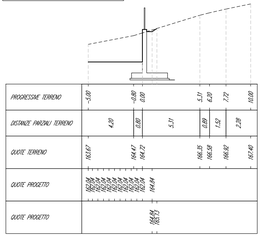

PROGRESSIVE TERRENO	-5.88	-0.88	0.00			5.11	6.29	7.72	10.09
DISTANZE PARZIALI TERRENO	4.20		0.88		5.11		0.89	1.52	2.28
QUOTE TERRENO	162.67		164.41	164.42		166.35	166.58	166.82	167.40
QUOTE PROGETTO	162.54			164.44					
QUOTE PROGETTO	160.88 / 160.89								

Recinzione – Sez. 9 – Progr. 0+066.99
Scala 1:200
Q.Rif. 160.00m

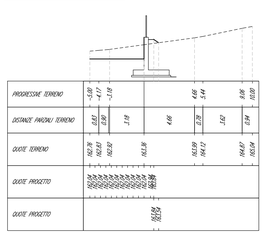

PROGRESSIVE TERRENO	-5.88	-4.11	-3.19			4.46	6.14		8.98	10.08
DISTANZE PARZIALI TERRENO	0.91	0.80		3.19		4.66		0.79	1.82	2.94
QUOTE TERRENO	162.18	162.83	162.30		163.36		164.28	164.42		164.61	165.54
QUOTE PROGETTO	162.54									
QUOTE PROGETTO	160.89 / 160.90									

Recinzione – Sez. 2 – Progr. 0+010.00
Scala 1:200
Q.Rif. 160.00m

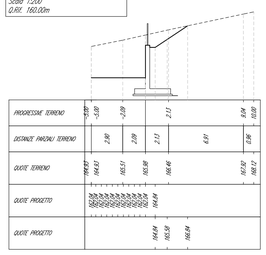

PROGRESSIVE TERRENO	-5.88	-3.88	-3.09		2.13			8.84	10.08
DISTANZE PARZIALI TERRENO	2.00		2.09	2.13		6.71		1.24	
QUOTE TERRENO	164.97	164.97		165.01	165.08		166.46		167.32	167.72
QUOTE PROGETTO	162.54						164.44			
QUOTE PROGETTO	160.90 / 160.91									

Recinzione – Sez. 6 – Progr. 0+047.21
Scala 1:200
Q.Rif. 160.00m

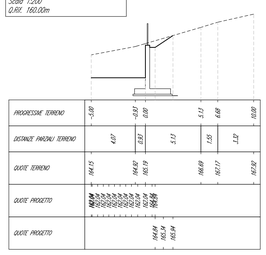

PROGRESSIVE TERRENO	-5.88	-3.51	0.00		5.13	6.68		10.08
DISTANZE PARZIALI TERRENO	4.21		3.51	5.13		1.55	3.32	
QUOTE TERRENO	164.15	164.92		165.19		166.68	167.17		167.92
QUOTE PROGETTO	162.54								
QUOTE PROGETTO	160.89 / 160.90								

Recinzione – Sez. 10 – Progr. 0+080.00
Scala 1:200
Q.Rif. 160.00m

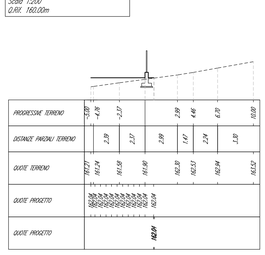

PROGRESSIVE TERRENO	-5.88	-4.78	-3.27			2.59	4.46	6.20		10.08
DISTANZE PARZIALI TERRENO	1.39	1.27		2.59	1.87	1.74	1.30			
QUOTE TERRENO	161.27	161.54	161.60		161.85	162.13	162.24	162.34		162.53
QUOTE PROGETTO	162.54									
QUOTE PROGETTO	160.90 / 160.91									

Recinzione – Sez. 13 – Progr. 0+110.00
Scala 1:200
Q.Rif. 150.00m

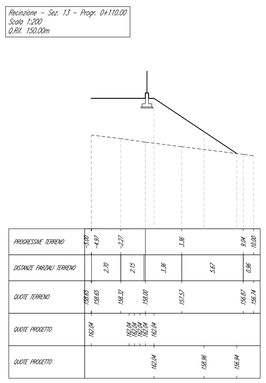

PROGRESSIVE TERRENO	-5.88	-4.69	-2.27			3.36		8.84	10.08
DISTANZE PARZIALI TERRENO	2.70		2.15	3.36		5.47		0.96	
QUOTE TERRENO	158.85	158.65		158.22	158.08		155.51		156.67	156.74
QUOTE PROGETTO	162.54									
QUOTE PROGETTO	158.86 / 158.87									

Recinzione – Sez. 16 – Progr. 0+140.37
Scala 1:200
Q.Rif. 150.00m

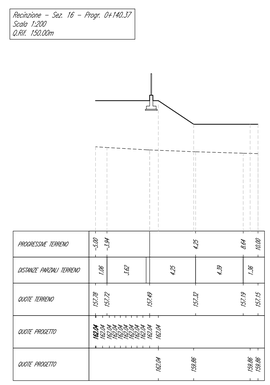

PROGRESSIVE TERRENO	-5.88	-3.94				4.25		8.64	10.08
DISTANZE PARZIALI TERRENO	1.08	1.62			4.25		4.39	1.38	
QUOTE TERRENO	157.78	157.72		157.49		157.32		157.19	157.15
QUOTE PROGETTO	162.54								
QUOTE PROGETTO	158.86 / 158.87								

Recinzione – Sez. 19 – Progr. 0+170.00
Scala 1:200
Q.Rif. 150.00m

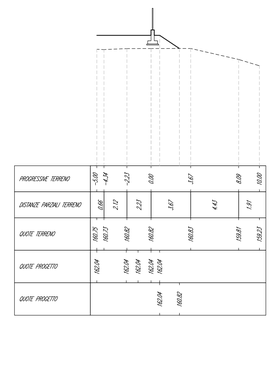

PROGRESSIVE TERRENO	-5.88	-4.24	-2.33	0.00		3.67		8.89	10.08
DISTANZE PARZIALI TERRENO	0.82	1.12	2.33		3.67		4.45	1.91	
QUOTE TERRENO	160.75	160.57	160.62	160.62		160.62		159.81	159.27
QUOTE PROGETTO	162.54								
QUOTE PROGETTO	160.87 / 160.88								

Recinzione – Sez. 14 – Progr. 0+121.24
Scala 1:200
Q.Rif. 150.00m

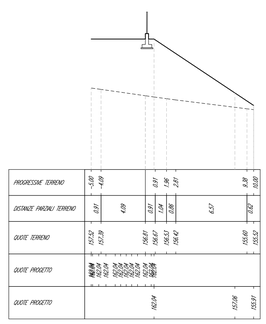

PROGRESSIVE TERRENO	-5.88	-4.69			0.91	2.91			8.38	10.08
DISTANZE PARZIALI TERRENO	0.91		4.69		1.99	0.91		6.51	1.62	
QUOTE TERRENO	157.52	157.39		156.61	156.61	156.42		155.60	155.55	
QUOTE PROGETTO	162.54									
QUOTE PROGETTO	158.86 / 158.87									

Recinzione – Sez. 17 – Progr. 0+150.00
Scala 1:200
Q.Rif. 150.00m

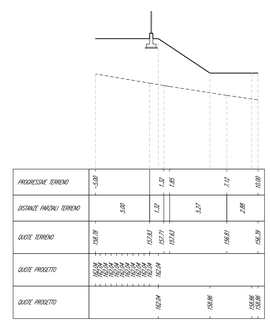

PROGRESSIVE TERRENO	-5.88			1.21	1.85			7.13	10.08
DISTANZE PARZIALI TERRENO	5.88		1.21		5.27		2.88		
QUOTE TERRENO	158.78		157.55	157.77	157.63		156.61		156.39
QUOTE PROGETTO	162.54								
QUOTE PROGETTO	158.86 / 158.87								

Recinzione – Sez. 20 – Progr. 0+177.00
Scala 1:200
Q.Rif. 160.00m

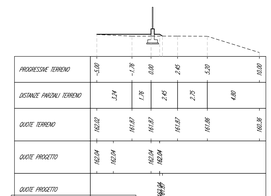

PROGRESSIVE TERRENO	-5.88	-1.78	0.00	2.45	5.20			10.08
DISTANZE PARZIALI TERRENO	1.78		2.45	2.75	4.88			
QUOTE TERRENO	162.12	161.87	161.87	161.87	161.88			160.38
QUOTE PROGETTO	162.54		162.54	162.54				
QUOTE PROGETTO	160.87 / 160.88							

Recinzione – Sez. 23 – Progr. 0+188.35
Scala 1:200
Q.Rif. 160.00m

Recinzione – Sez. 21 – Progr. 0+180.00
Scala 1:200
Q.Rif. 160.00m

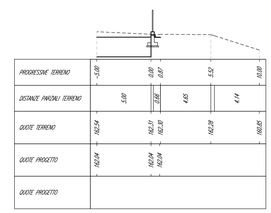

PROGRESSIVE TERRENO	-5.88		0.00	0.07	5.52			10.08
DISTANZE PARZIALI TERRENO	5.88		0.00	4.45	4.44			
QUOTE TERRENO	162.54		162.54	162.54				160.60
QUOTE PROGETTO	162.54		162.54	162.54				
QUOTE PROGETTO	160.87 / 160.88							

Recinzione – Sez. 3 – Progr. 0+020.00
Scala 1:200
Q.Rif. 160.00m

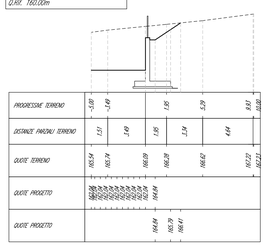

PROGRESSIVE TERRENO	-5.88	-1.49		1.85		5.29		8.83	10.08
DISTANZE PARZIALI TERRENO	1.51	1.49		1.85	3.74		4.44		
QUOTE TERRENO	165.54	165.74		166.09	166.28		166.60		167.24
QUOTE PROGETTO	162.54						164.44		
QUOTE PROGETTO	160.90 / 160.91								

Recinzione – Sez. 7 – Progr. 0+052.00
Scala 1:200
Q.Rif. 160.00m

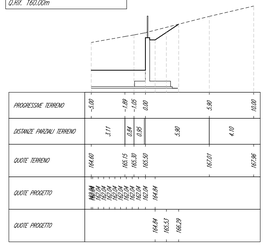

PROGRESSIVE TERRENO	-5.88	-1.89	-1.65	0.00			5.80		10.08
DISTANZE PARZIALI TERRENO	1.11	0.24	0.24	1.65	5.80		4.28		
QUOTE TERRENO	164.60	165.15	165.38	165.39		167.01		167.96	
QUOTE PROGETTO	162.54								
QUOTE PROGETTO	160.90 / 160.91								

Recinzione – Sez. 11 – Progr. 0+090.89
Scala 1:200
Q.Rif. 150.00m

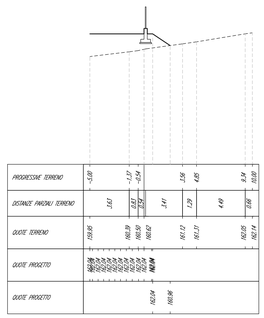

PROGRESSIVE TERRENO	-5.88	-1.37	-0.54		3.56	4.85		8.34	10.08
DISTANZE PARZIALI TERRENO	3.83	0.83	0.83	1.41	1.29	4.49		0.66	
QUOTE TERRENO	159.85	160.39	160.56		161.12	161.31		160.25	160.74
QUOTE PROGETTO	162.54								
QUOTE PROGETTO	160.90 / 160.91								

Recinzione – Sez. 4 – Progr. 0+033.56
Scala 1:200
Q.Rif. 160.00m

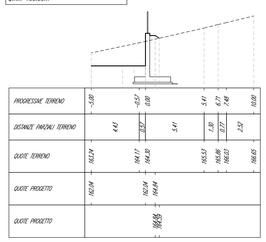

PROGRESSIVE TERRENO	-5.88	-3.51	0.00			4.41	4.92		8.68	10.08
DISTANZE PARZIALI TERRENO	4.41	2.07		5.41		1.51	1.17	2.52		
QUOTE TERRENO	163.24	164.17	164.31		163.53	163.38	163.22		166.05	
QUOTE PROGETTO	162.54			164.44						
QUOTE PROGETTO	160.90 / 160.91									

Recinzione – Sez. 8 – Progr. 0+059.99
Scala 1:200
Q.Rif. 160.00m

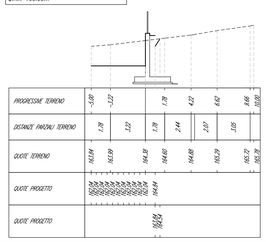

PROGRESSIVE TERRENO	-5.88	-3.72		1.78		4.23	4.82		8.68	10.08
DISTANZE PARZIALI TERRENO	1.78	1.01	1.78		2.44		2.07	1.85		
QUOTE TERRENO	163.64	163.89		164.38	164.60	164.68		165.39	165.72	166.36
QUOTE PROGETTO	162.54									
QUOTE PROGETTO	160.90 / 160.91									

Recinzione – Sez. 12 – Progr. 0+100.00
Scala 1:200
Q.Rif. 150.00m

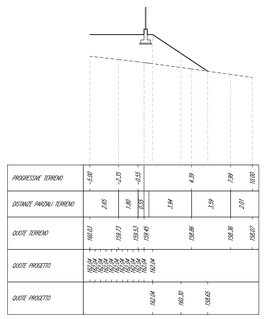

PROGRESSIVE TERRENO	-5.88	-2.25	-0.51			4.39		7.89		10.08
DISTANZE PARZIALI TERRENO	2.65	1.80	1.80	1.94		3.39		2.51		
QUOTE TERRENO	160.67	159.71	159.51	159.45		159.66		158.36		158.07
QUOTE PROGETTO	162.54									
QUOTE PROGETTO	160.90 / 160.91									

Recinzione – Sez. 15 – Progr. 0+130.00
Scala 1:200
Q.Rif. 150.00m

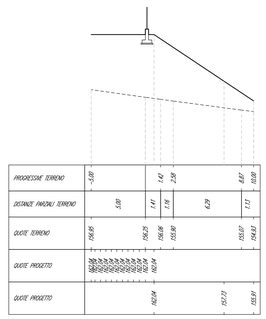

PROGRESSIVE TERRENO	-5.88			1.42	2.58			8.61	10.08
DISTANZE PARZIALI TERRENO	5.88		1.42	1.16		6.39		1.47	
QUOTE TERRENO	156.85		156.25	156.08	155.90		155.07		154.83
QUOTE PROGETTO	162.54								
QUOTE PROGETTO	158.86 / 158.87								

Recinzione – Sez. 18 – Progr. 0+160.00
Scala 1:200
Q.Rif. 150.00m

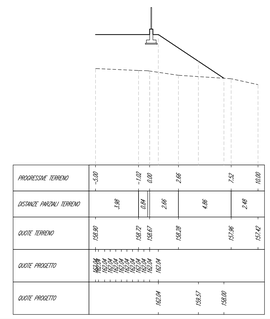

PROGRESSIVE TERRENO	-5.88	-1.22	0.00	2.46		7.52		10.08
DISTANZE PARZIALI TERRENO	1.22	1.34	2.46	4.68		2.48		
QUOTE TERRENO	156.85	156.72	156.67	156.28		157.96		157.42
QUOTE PROGETTO	162.54							
QUOTE PROGETTO	158.86 / 158.87							

Recinzione – Sez. 22 – Progr. 0+188.68
Scala 1:200
Q.Rif. 160.00m

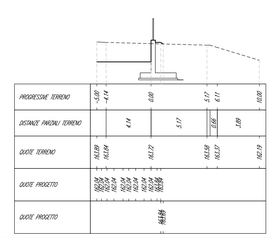

PROGRESSIVE TERRENO	-5.88	-4.14	0.00		5.17	6.11		10.08
DISTANZE PARZIALI TERRENO	4.14		5.17		1.82	3.89		
QUOTE TERRENO	163.58	163.54		163.12		163.58	163.51		162.19
QUOTE PROGETTO	162.54								
QUOTE PROGETTO	160.87 / 160.88								

RECINZIONE TIPO 2 - SCALA 1:20

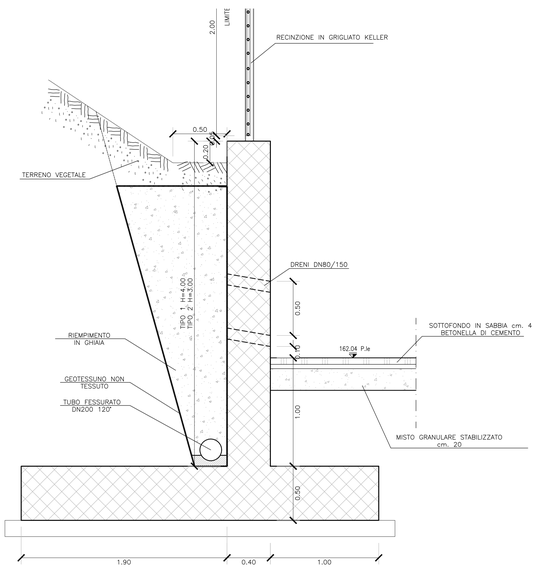

RECINZIONE TIPO 1 e 3 - SCALA 1:20

PRESIDENZA DEL CONSIGLIO DEI MINISTRI

MESSA IN SICUREZZA DEL SISTEMA ACQUEDOTTISTICO DEL PESCHIERA PER L'APPROVVIGIONAMENTO IDRICO DI ROMA CAPITALE E DELL'AREA METROPOLITANA

IL COMMISSARIO STRAORDINARIO ING. PhD MASSIMO SESSA

SUB COMMISSARIO ING. MASSIMO PATERNOSTRO

ACEA ATO 2 SPA

IL RESPONSABILE DEL PROCEDIMENTO
Ing. PhD Alessio Delle Site

SUPPORTO AL RESPONSABILE DEL PROCEDIMENTO
Dott. Avv. Vittorio Gennari
Sig.ra Claudia Iacobelli
Ing. Barnaba Paglia

CONSULENTE
Ing. Biagio Eramo

ELABORATO
A194PD NMB D163 6
COD. ATO2 APE10116
DATA OTTOBRE 2019 | SCALA VARIE

Progetto di sicurezza e ammodernamento dell'approvvigionamento della città metropolitana di Roma
'Messa in sicurezza e ammodernamento del sistema idrico del Peschiera',
L.n.108/2021, ex DL n.77/2021 art. 44 Allegato IV

AGG. N.	DATA	NOTE	FIRMA
1	DIC–19	AGGIORNAMENTO PER SIA	
2	MAR–20	AGGIORNAMENTO ELABORATI	
3	LUG–20	AGGIORNAMENTO ELABORATI	
4	GEN–21	AGGIORNAMENTO PARERE CSLLPP VOTO DEL 14/10/2020	
5	SET–21	AGGIORNAMENTO ELABORATI	
6	OTT–22	AGGIORNAMENTO UVP	
7			

NUOVO TRONCO SUPERIORE ACQUEDOTTO DEL PESCHIERA
dalle Sorgenti alla Centrale di Salisano

CUP G33E17000400006

PROGETTO DEFINITIVO

OPERE DI SORPASSO CENTRALE DI SALISANO

NUOVO MANUFATTO BIPARTITORE – RECINZIONE

TEAM DI PROGETTAZIONE

CAPO PROGETTO
Ing. Angelo Marchetti

IDRAULICA
Ing. Eugenio Benedini

GEOLOGIA E IDROGEOLOGIA
Geol. Stefano Tosti

GEOTECNICA E STRUTTURE
Ing. Angelo Marchetti

ASPETTI AMBIENTALI
Ing. Nicoletta Siracusalursi

ATTIMTA' TECNICHE DI SUPPORTO
Geom. Stefano Francisci

ATTIMTA' PATRIMONIALI
Geom. Fabio Pompei

Hanno collaborato:
Ing. Geol. Eliseo Paolini
Ing. Viviana Angelaro
Ing. Matteo Botticelli
Ing. PhD Chiara Petrelli
Pian. Fabiola Gennaro
Ing. Roberto Biagi
Ing. Claudio Lonzino
Geol. PhD Paola Caporossi
Geol. Simone Febo
Geol. Yousef Abu Sabha
Geol. Filippo Arsie
Ing. Francesca Gizzi
Geom. Mirco Firinu
Geom. Mariano Troisi
Geom. Valerio Di Carlo
Geom. Fabio Frezza
Geom. Irene Criolesi
Geom. Messito Roberto Zappalà
Geom. Veronica Ceccarelli