
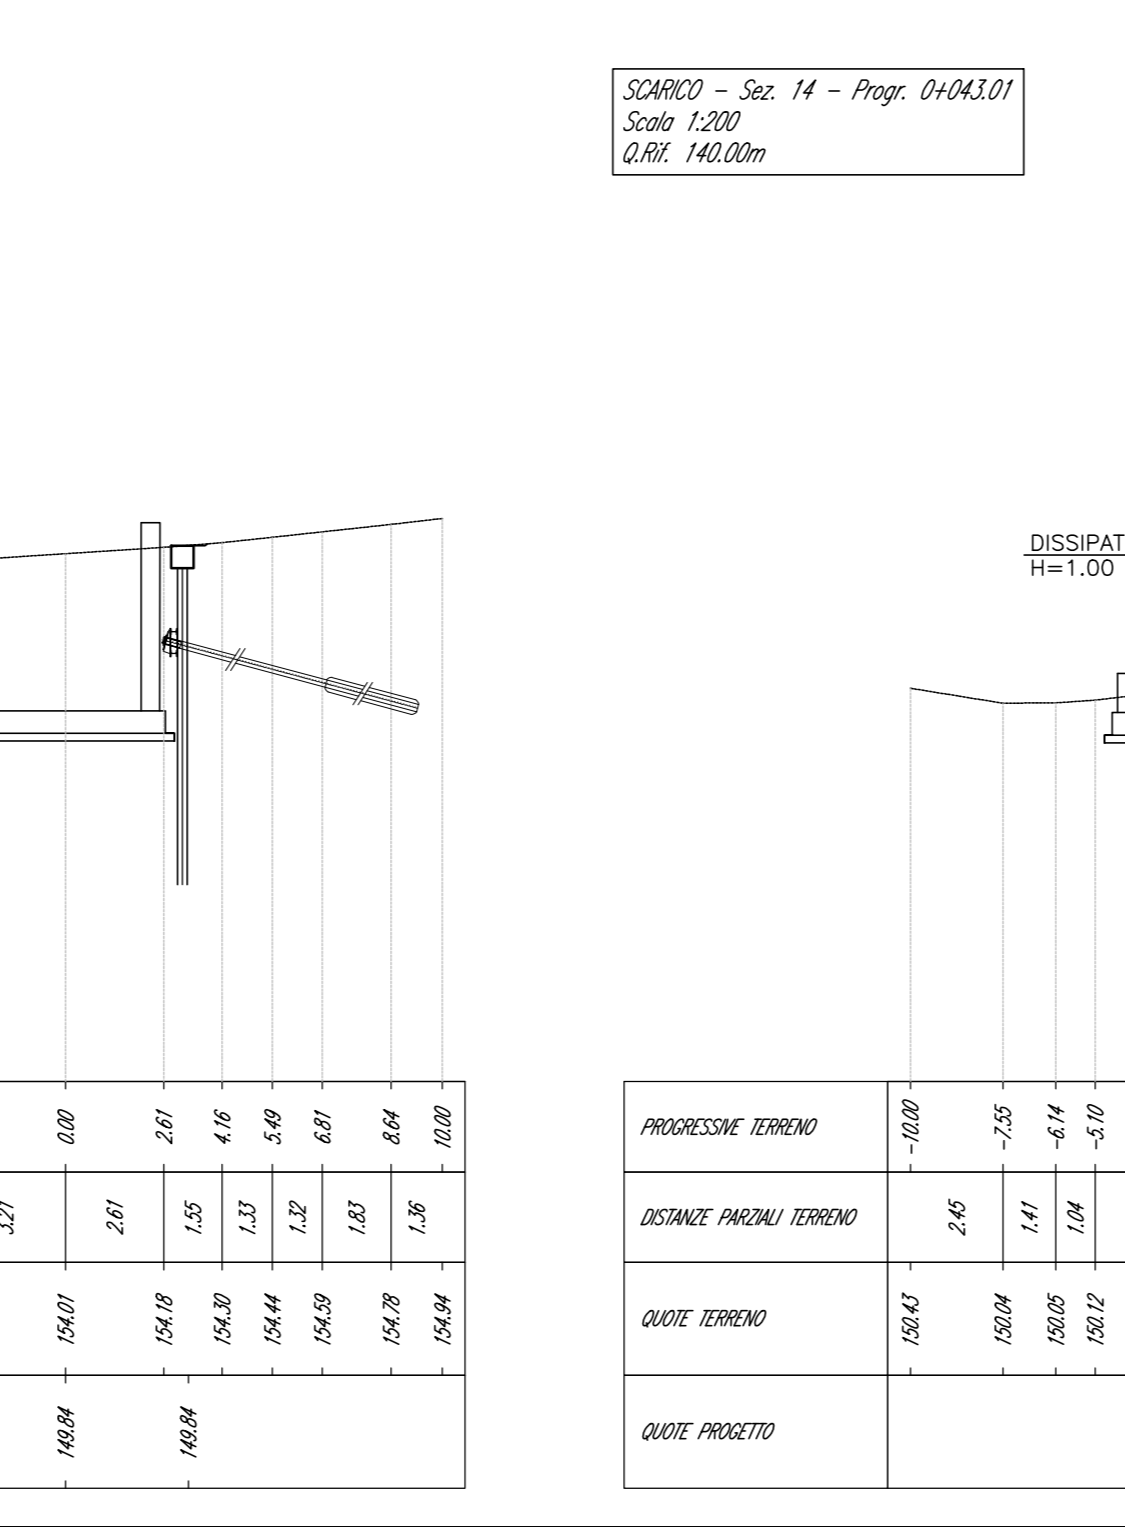
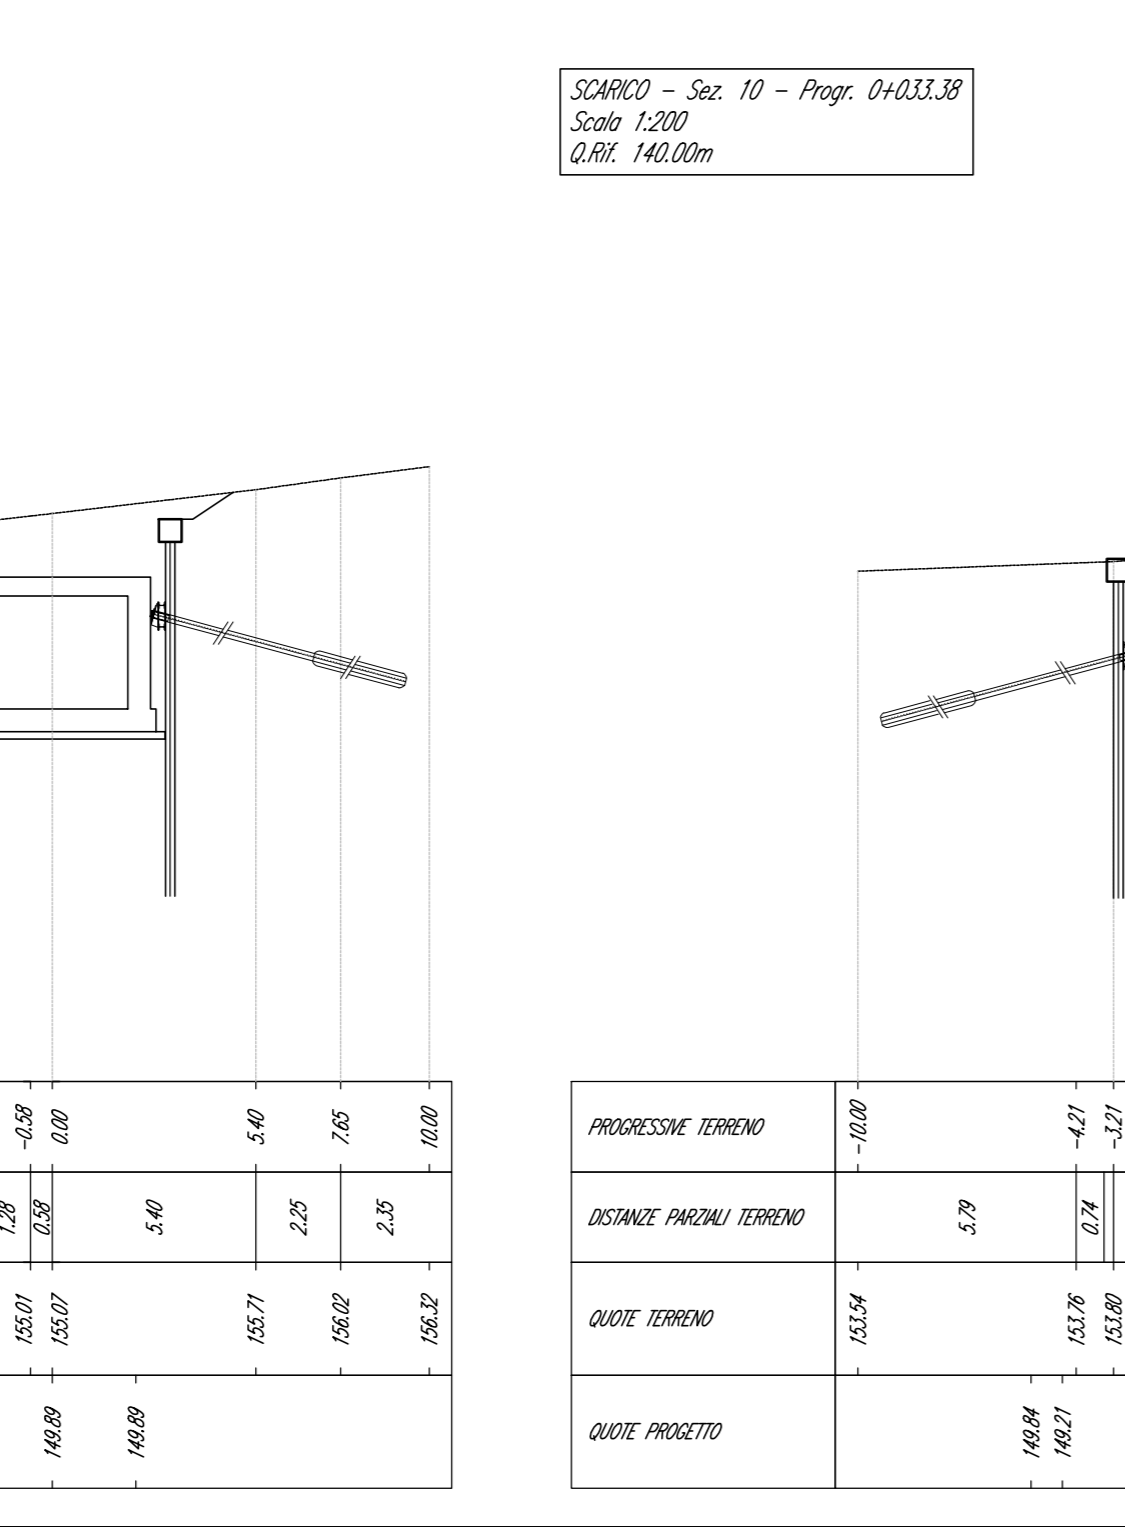
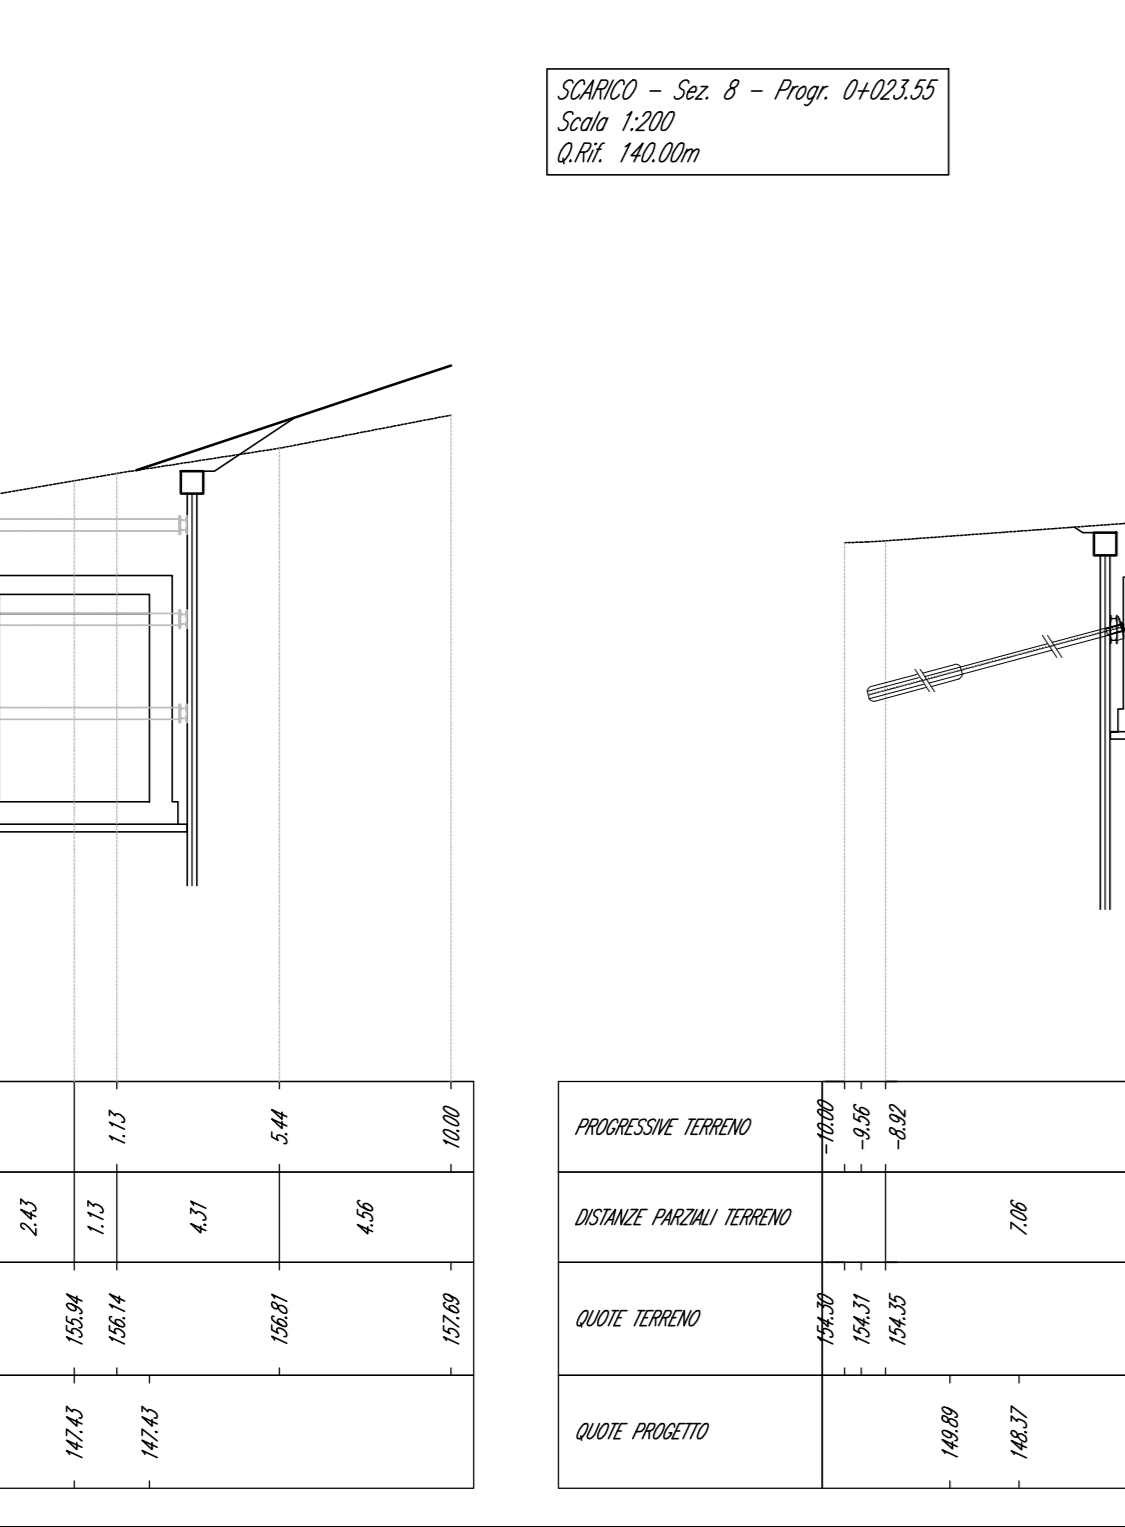
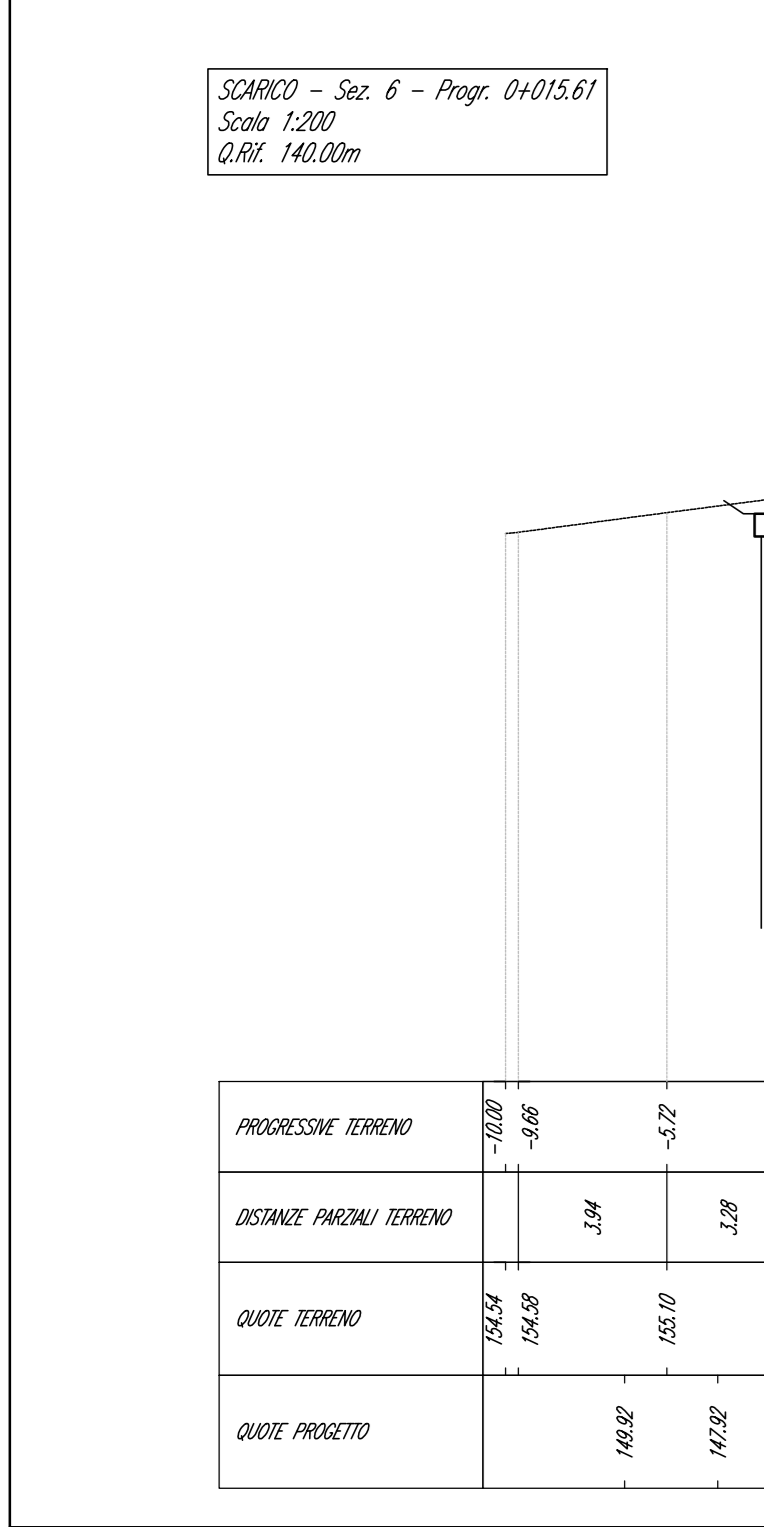
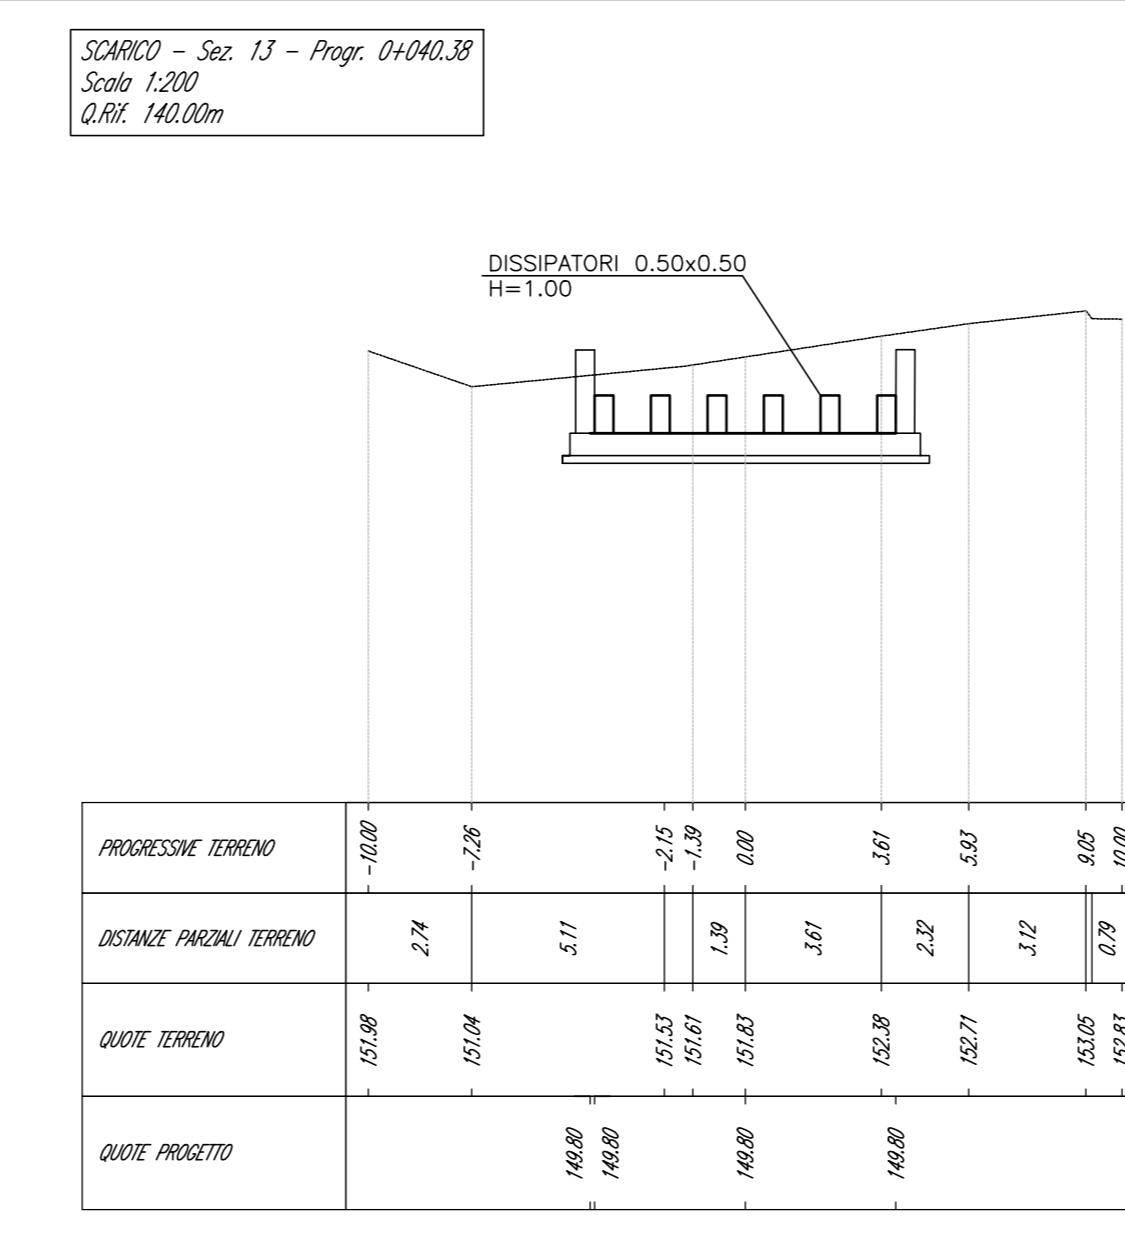
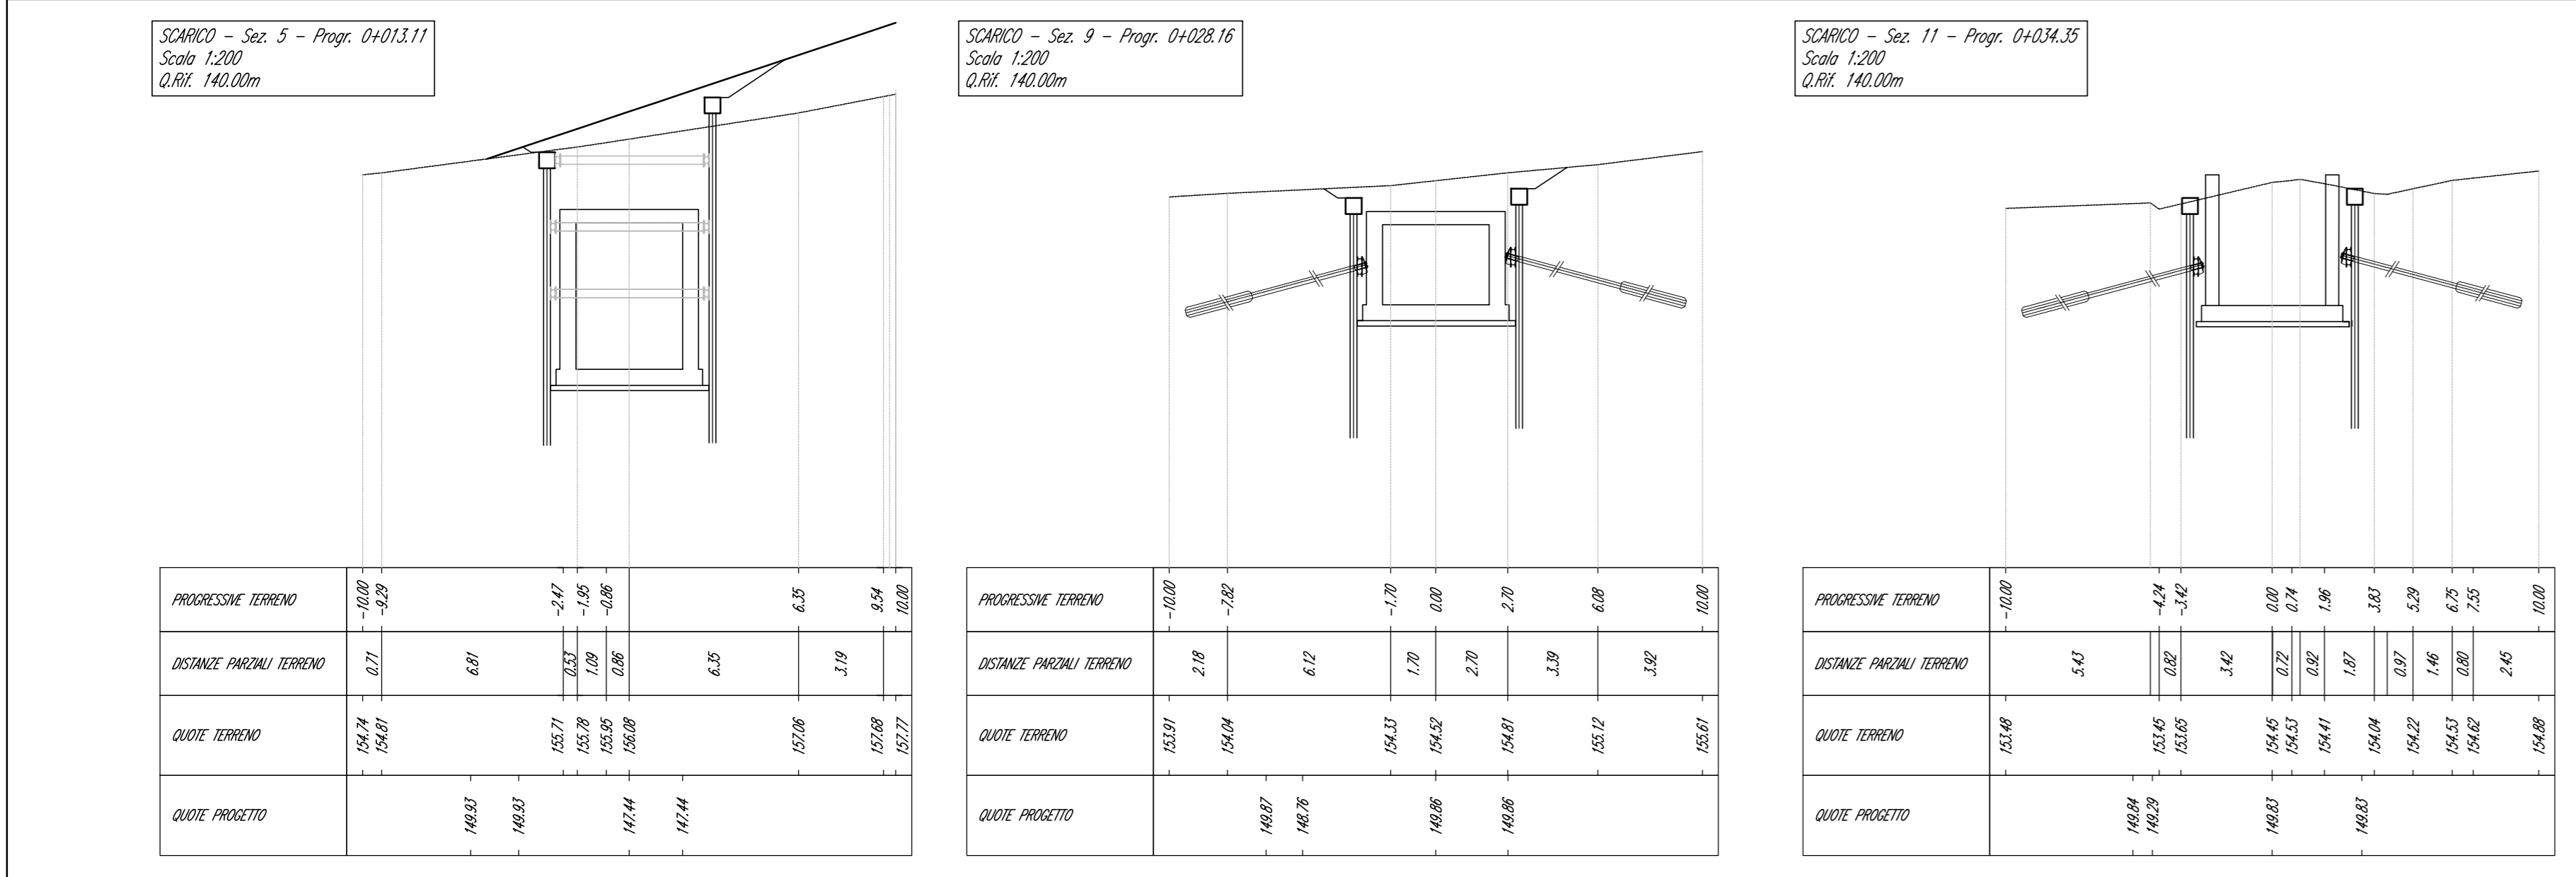


PLANIMETRIA GENERALE - SCALA 1:200

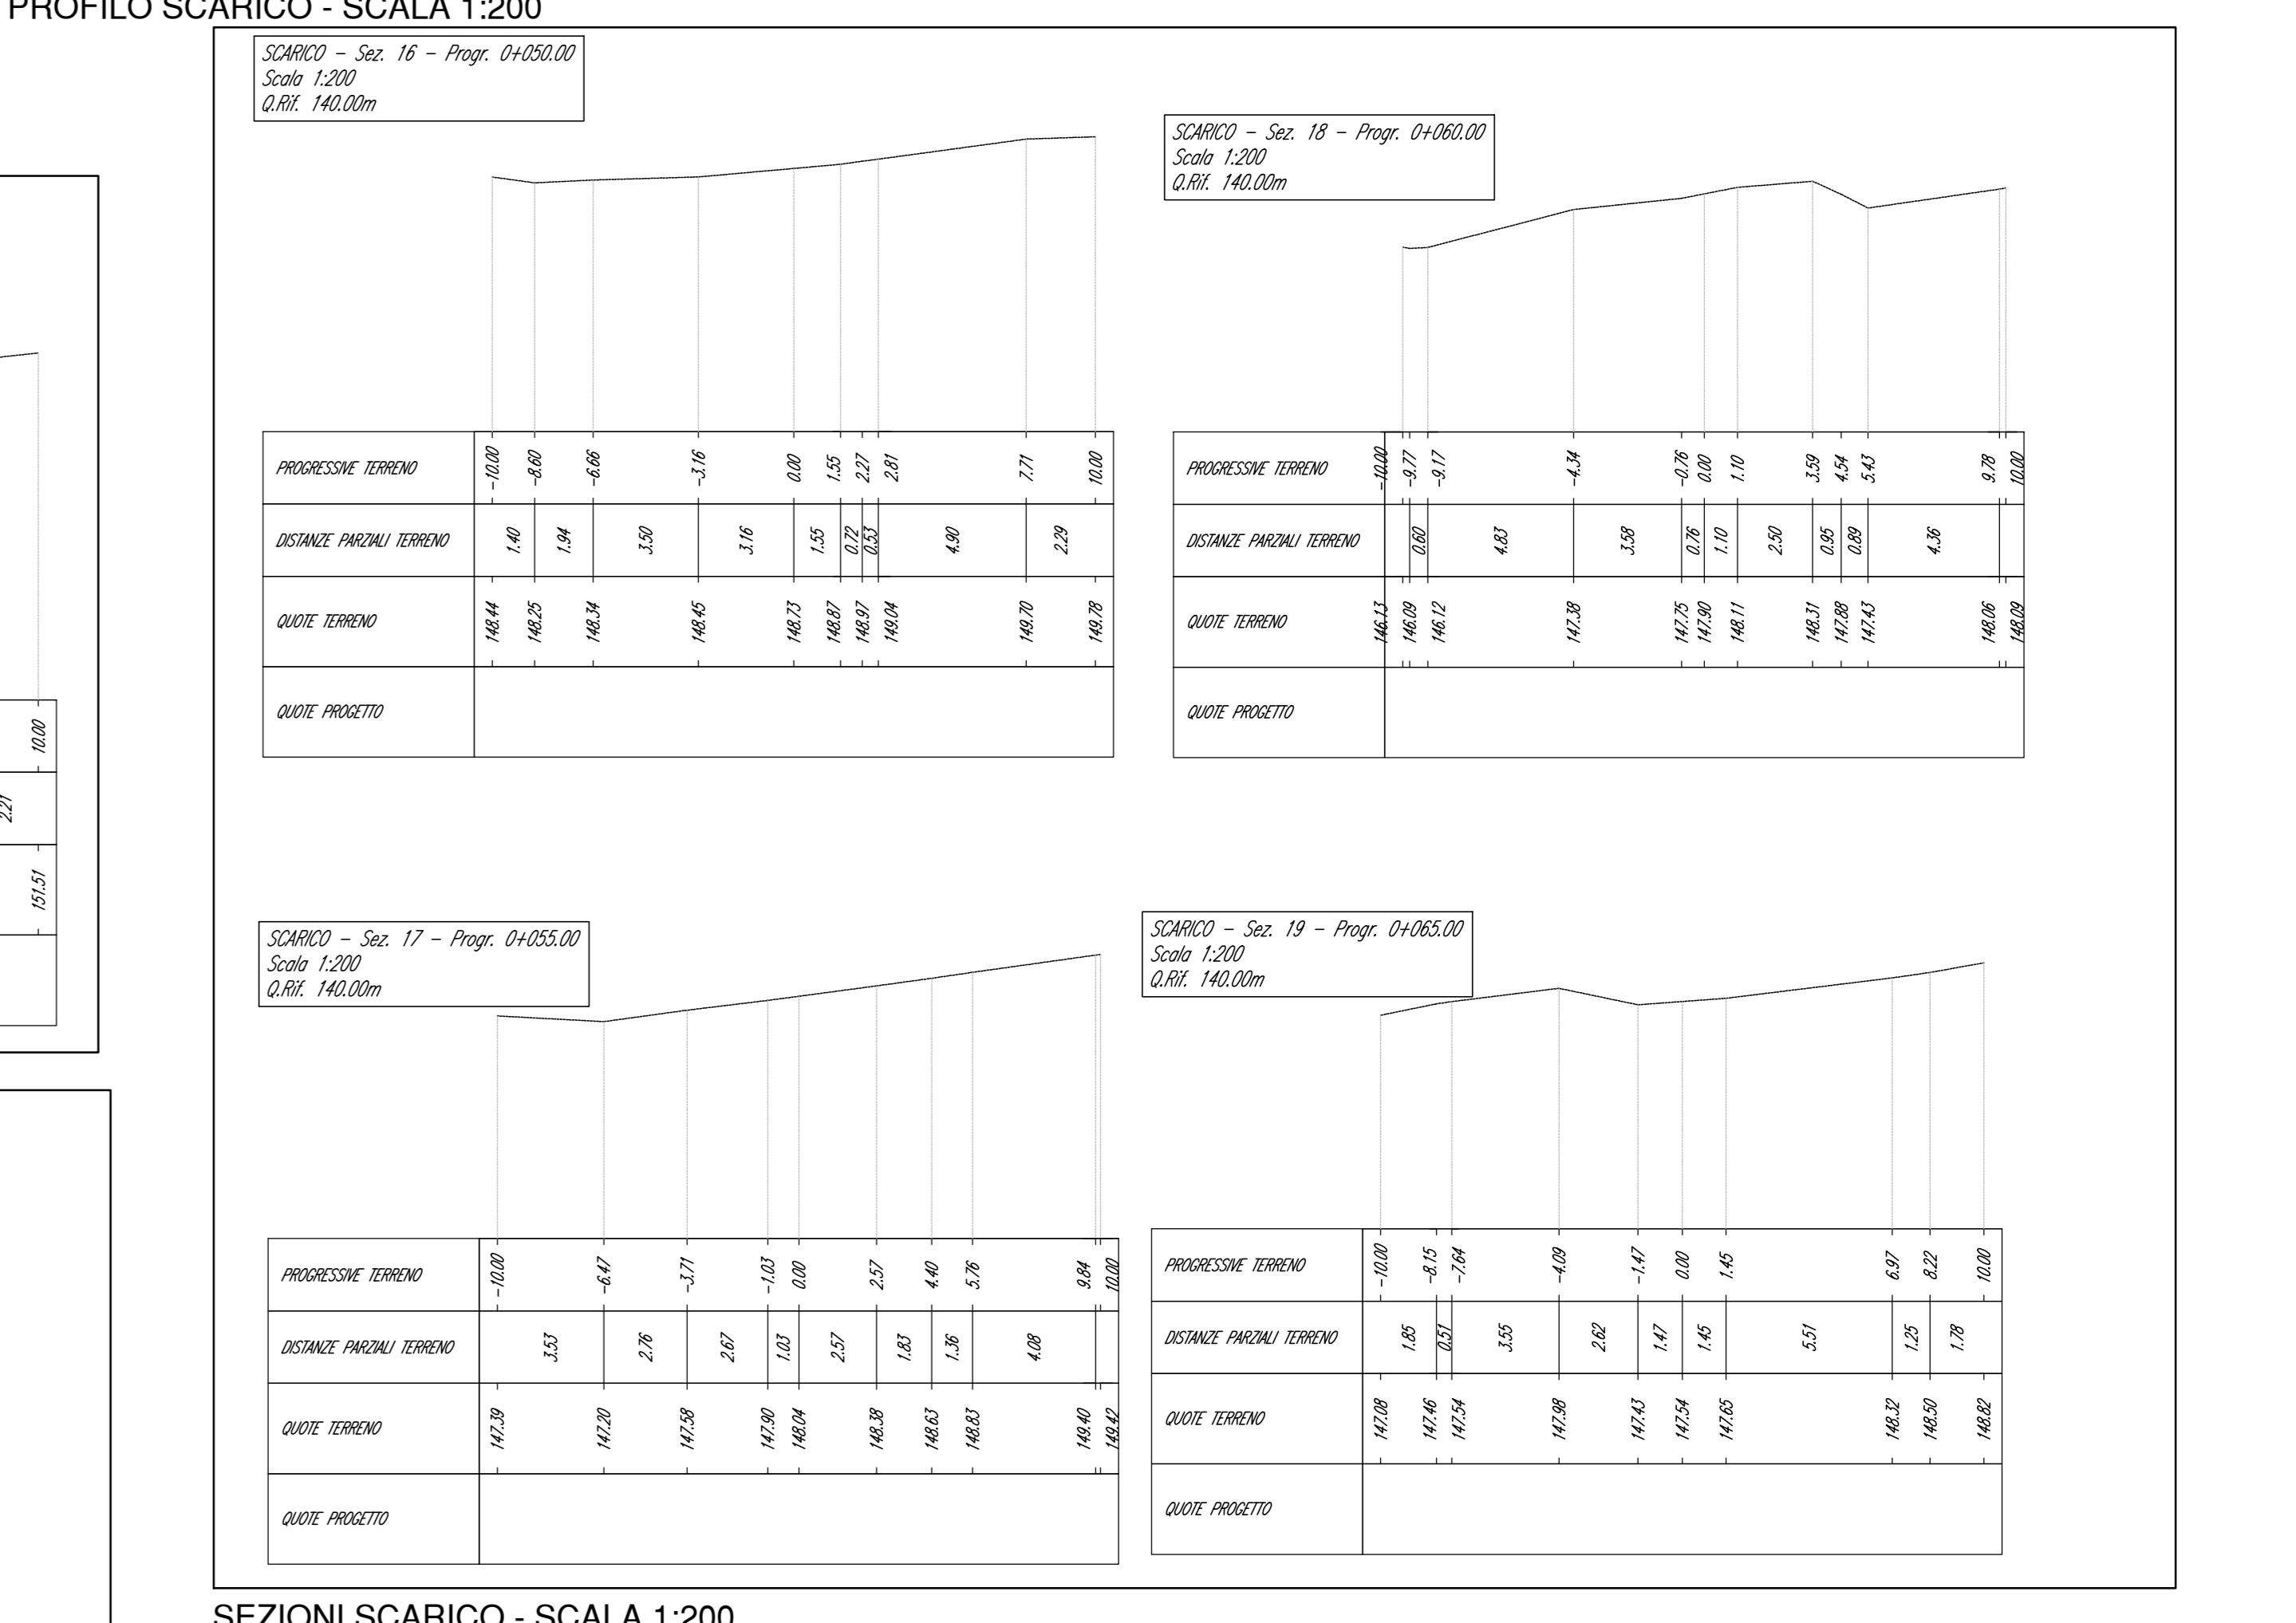

SEZIONI SCARICO - SCALA 1:200

**PRESIDENZA DEL CONSIGLIO DEI MINISTRI**  
MESSA IN SICUREZZA DEL SISTEMA ACQUEDOTTISTICO DEL PESCHIERA PER L'APPROVVIGIONAMENTO IDRICO DI ROMA CAPITALE E DELL'AREA METROPOLITANA

IL COMMISSARIO STRAORDINARIO ING. PH.D MASSIMO SESSA  
SUB COMMISSARIO ING. MASSIMO PATERNOSTRO

**aceq**  
ACEA ATO 2 SPA

**aceq**  
Peschiera e Servizi

ELABORATO  
**A194PD NMB D168 6**  
**COD. ATO2 APE10116**  
DATA OTTOBRE 2019 | SCALA VARE

AGG. N.	DATA	NOTE	FIRMA
1	06-19	AGGIORNAMENTO PER SA	
2	06-20	AGGIORNAMENTO ELABORATI	
3	06-20	AGGIORNAMENTO ELABORATI	
4	06-21	AGGIORNAMENTO TRASSE SCLPFP	
5	06-21	AGGIORNAMENTO ELABORATI	
6	06-22	AGGIORNAMENTO UVP	
7			

IL RESPONSABILE DEL PROCEDIMENTO  
Ing. Ph.D Alessio Delle Site

SUPPORTO AL RESPONSABILE DEL PROCEDIMENTO  
Dott. Avv. Vittorio Germani  
Sig.ra Claudia Sacchetti  
Ing. Barbara Paglia

CONSULENTE  
Ing. Biagio Eramo

Progetto di sicurezza e ammodernamento dell'approvvigionamento della città metropolitana di Roma  
"Messa in sicurezza e ammodernamento del sistema idrico del Peschiera".  
L.n.108/2021, ex DL n.77/2021 art. 44 Allegato IV

**NUOVO TRONCO SUPERIORE ACQUEDOTTO DEL PESCHIERA dalle Sorgenti alla Centrale di Salisano**  
CUP G33E1700400006

**PROGETTO DEFINITIVO**

OPERE DI SOPRASSO CENTRALE DI SALISANO

**NUOVO MANUFATTO BIPARTITORE - SCARICO**

**TEAM DI PROGETTAZIONE**

**CAPO PROGETTO**  
PESCHIERA: Ing. Geol. Elio Paoletti  
PESCHIERA: Ing. Vittorio Angelini  
PESCHIERA: Ing. Matteo Botticelli  
PESCHIERA: Ing. Ph.D Chiara Ferretti  
PESCHIERA: Prof. Federico Geronzi  
PESCHIERA: Ing. Roberto Biagi  
PESCHIERA: Ing. Claudia Lorenzini

**ASSETTI AMBIENTALI**  
Ing. Simona Pizzoloni

**ATTIVITA' TECNICHE DI SUPPORTO**  
Geom. Stefano Pizzoloni  
Geom. Fabio Arvia  
Geom. Tullio Tompini

**Hanno collaborato:**  
Ing. Geol. Elio Paoletti  
Ing. Vittorio Angelini  
Ing. Matteo Botticelli  
Ing. Ph.D Chiara Ferretti  
Prof. Federico Geronzi  
Ing. Roberto Biagi  
Ing. Claudia Lorenzini  
Geom. Mirco Firinu  
Geom. Mariano Trossi  
Geom. Valeria Di Carlo  
Geom. Fabio Frazza  
Geom. Irene Cristini

Geom. Massimo Roberto Zappalà  
Geom. Veronica Ceccarelli