ASSE 1 BIPART-PROVV
SEZIONE N.: 1
QT. PROGETTO: 162,444
DIST.PROG.: 0,000
DIST.SUCC.: 12,216

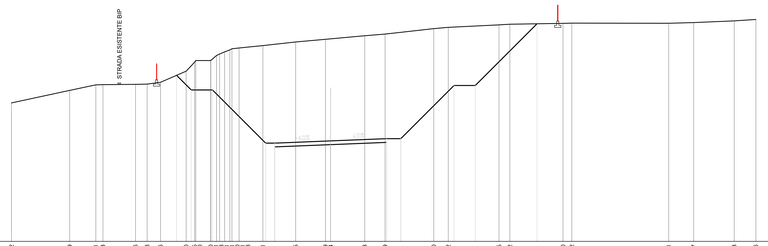

SCALA 1:200

QT.RIF. 153,000

| | | |