



RIQUADRO 3 - scala 1:20.000

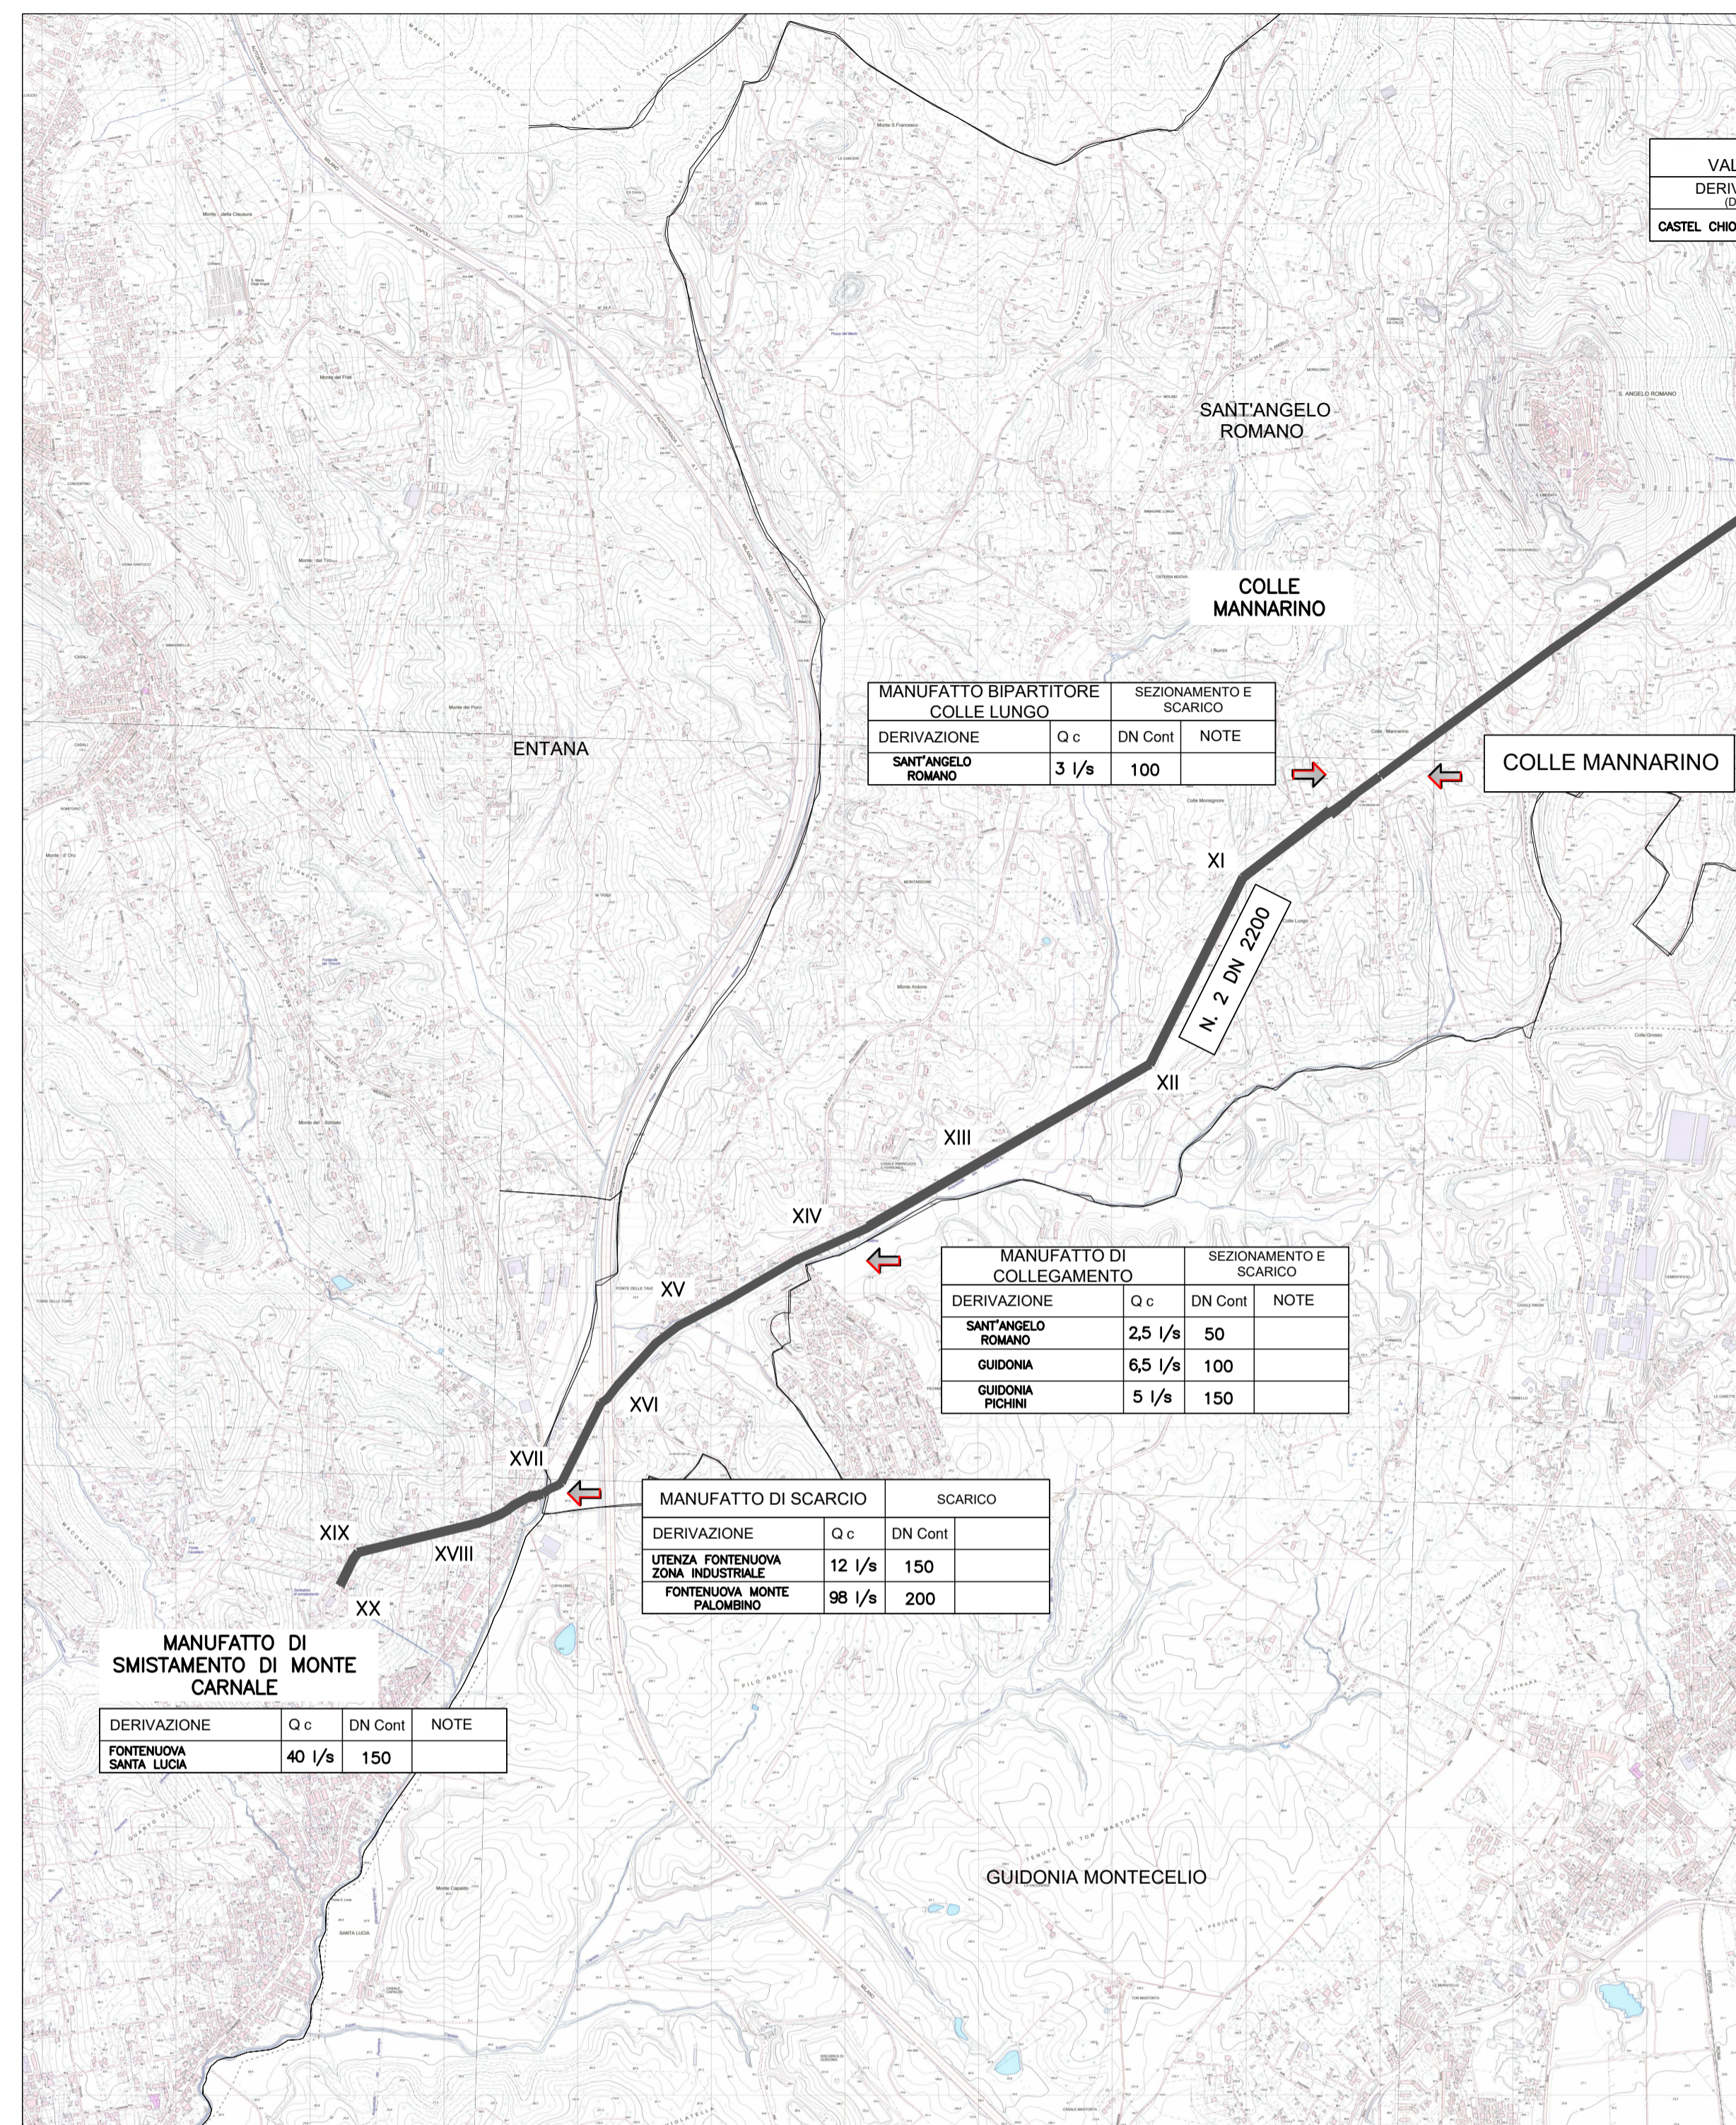

RIQUADRO 4- scala 1:20.000

QUADRO D'UNIONE

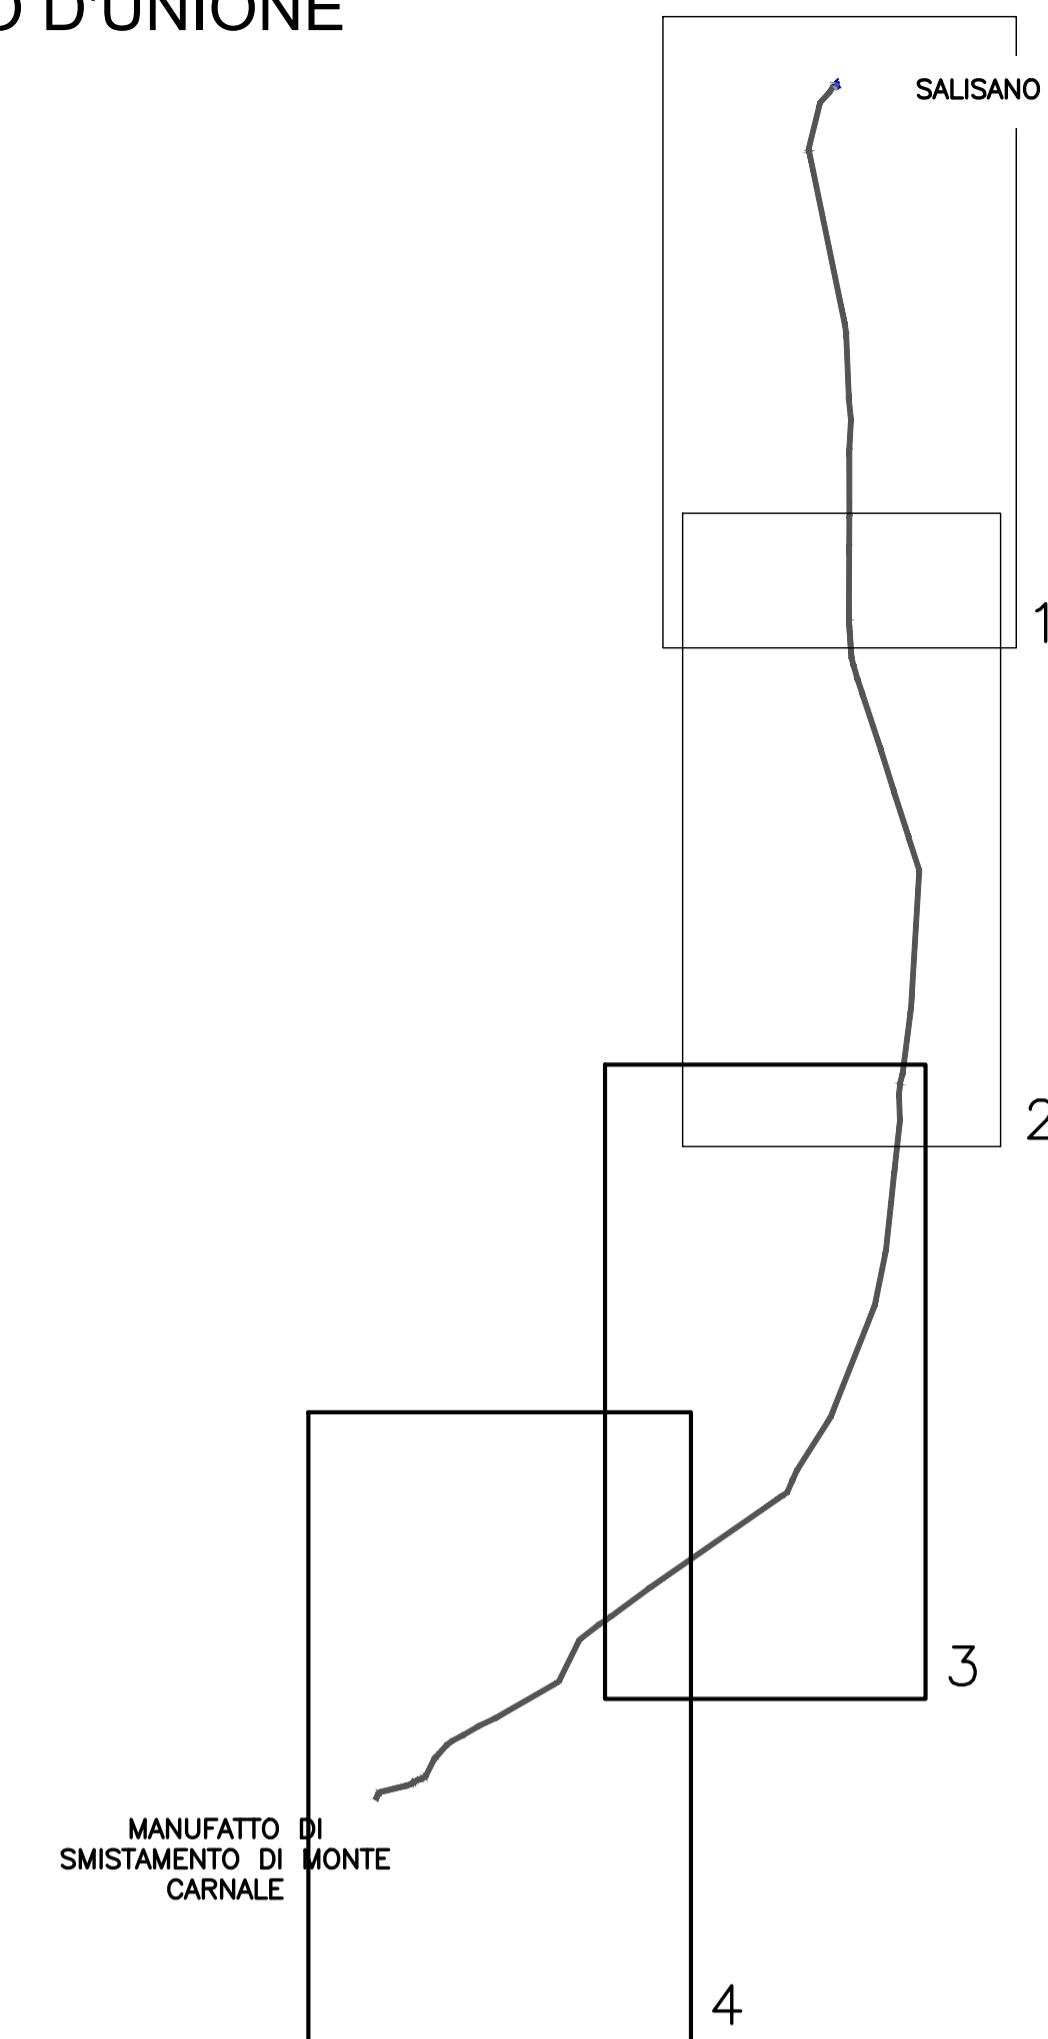



PRESIDENZA DEL CONSIGLIO DEI MINISTRI
 MESSA IN SICUREZZA DEL SISTEMA ACQUEDOTTISTICO DEL PESCHIERA PER L'APPROVVIGIONAMENTO IDRICO DI ROMA CAPITALE E DELL'AREA METROPOLITANA

IL COMMISSARIO STRAORDINARIO ING. PHD MASSIMO SESSA
 SUB COMMISSARIO ING. MASSIMO PATERNOSTRO

aceq
acqua
ACEA ATO 2 SPA

aceq
Ingegneria e servizi

IL RESPONSABILE DEL PROCEDIMENTO
Ing. PhD Alessia Delle Site

SUPPORTO AL RESPONSABILE DEL PROCEDIMENTO
Dott. Avv. Vittoria Gennari
Sig.ra Claudia Iacobelli
Ing. Barbara Paglia

CONSULENTE
Ing. Biagio Eramo

ELABORATO
A194PD OES D010 6

COD. ATO2 APE10116

DATA OTTOBRE 2019 SCALA 1:20.000

AGG. N.	DATA	NOTE	FIRMA
1	DIC-19	AGGIORNAMENTO PER SIA	
2	MAR-20	AGGIORNAMENTO ELABORATI	
3	LUG-20	AGGIORNAMENTO ELABORATI	
4	GEN-21	AGGIORNAMENTO PARERE CSLUPP VOTO DEL 14/10/2020	
5	SETT-21	AGGIORNAMENTO ELABORATI	
6	OTT-22	AGGIORNAMENTO UVP	
7			

Progetto di sicurezza e ammodernamento dell'approvvigionamento della città metropolitana di Roma

'Messa in sicurezza e ammodernamento del sistema idrico del Peschiera',
L.n.108/2021, ex DL n.77/2021 art. 44 Allegato IV

NUOVO TRONCO SUPERIORE ACQUEDOTTO DEL PESCHIERA dalle Sorgenti alla Centrale di Salisano
CUP G33E17000400006

PROGETTO DEFINITIVO

TEAM DI PROGETTAZIONE

CAPO PROGETTO Ing. Angelo Marchetti IDRAULICA Ing. Eugenio Benedini GEOLOGIA E IDROGEOLOGIA Geol. Stefano Tosti GEOTECNICA E STRUTTURE Ing. Angelo Marchetti ASPETTI AMBIENTALI Ing. Nicoletta Stracqualursi ATTIVITA' TECNICHE DI SUPPORTO Geom. Stefano Francisci ATTIVITA' PATRIMONIALI Geom. Fabio Pompei	Hanno collaborato: Ing. Geol. Eusebio Paoletti Ing. Viviana Angelero Ing. Matteo Botticelli Ing. PhD Chiara Petrelli Poes. Fabrizio Gemmaro Ing. Roberto Biagi Ing. Claudio Lorusso Geol. PhD Paolo Copporossi Geol. Simone Febo Geol. Yousef Abu Sabha Geol. Filippo Anile Ing. Francesco Gizzi	OPERE ESISTENTI Geom. Mirco Firinu Geom. Massimo Roberto Zappalà Geom. Mariano Troisi Geom. Valerio Di Carlo Geom. Fabio Frezza Geom. Irene Cristesi
---	---	---

ACQUEDOTTO DEL PESCHIERA TRONCO INFERIORE SINISTRO - PLANIMETRIA GENERALE TAV 2/2