ASSE PIAZZ POZZO 2
SEZIONE N.: 4
QT. PROGETTO: 266,754
DIST.PROG.: 62,425
DIST.PREC.: 12,425
DIST.SUCC.: 17,575

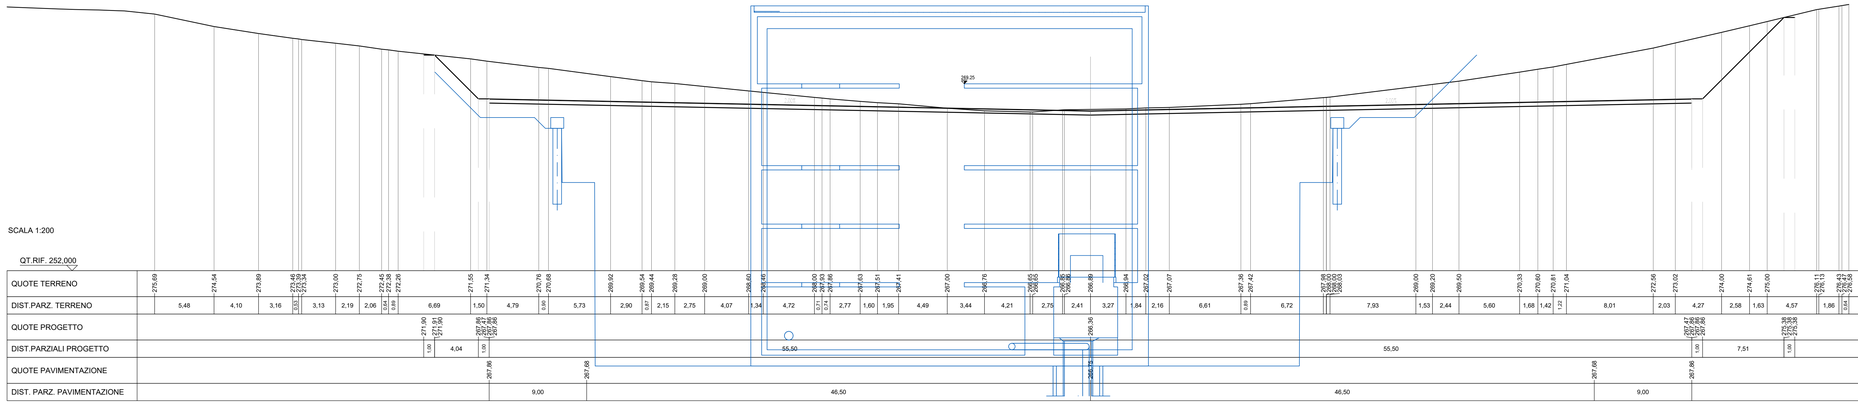

SCALA 1:200

QT.RIF. 252,000

| | | |