ASSE 2 SEZ PIAZZ POZZO 2
SEZIONE N.: 7
QT. PROGETTO: 267,277
DIST.PROG.: 4,500
DIST.PREC.: 4,500
DIST.SUCC.: 10,000

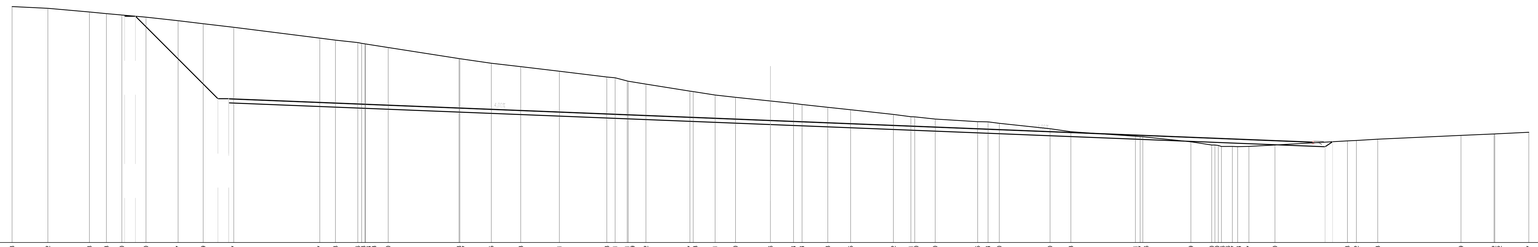

SCALA 1:200

QT.RIF. 256,000

| | | |