


COROGRAFIA 1:1000 POST OPERAM

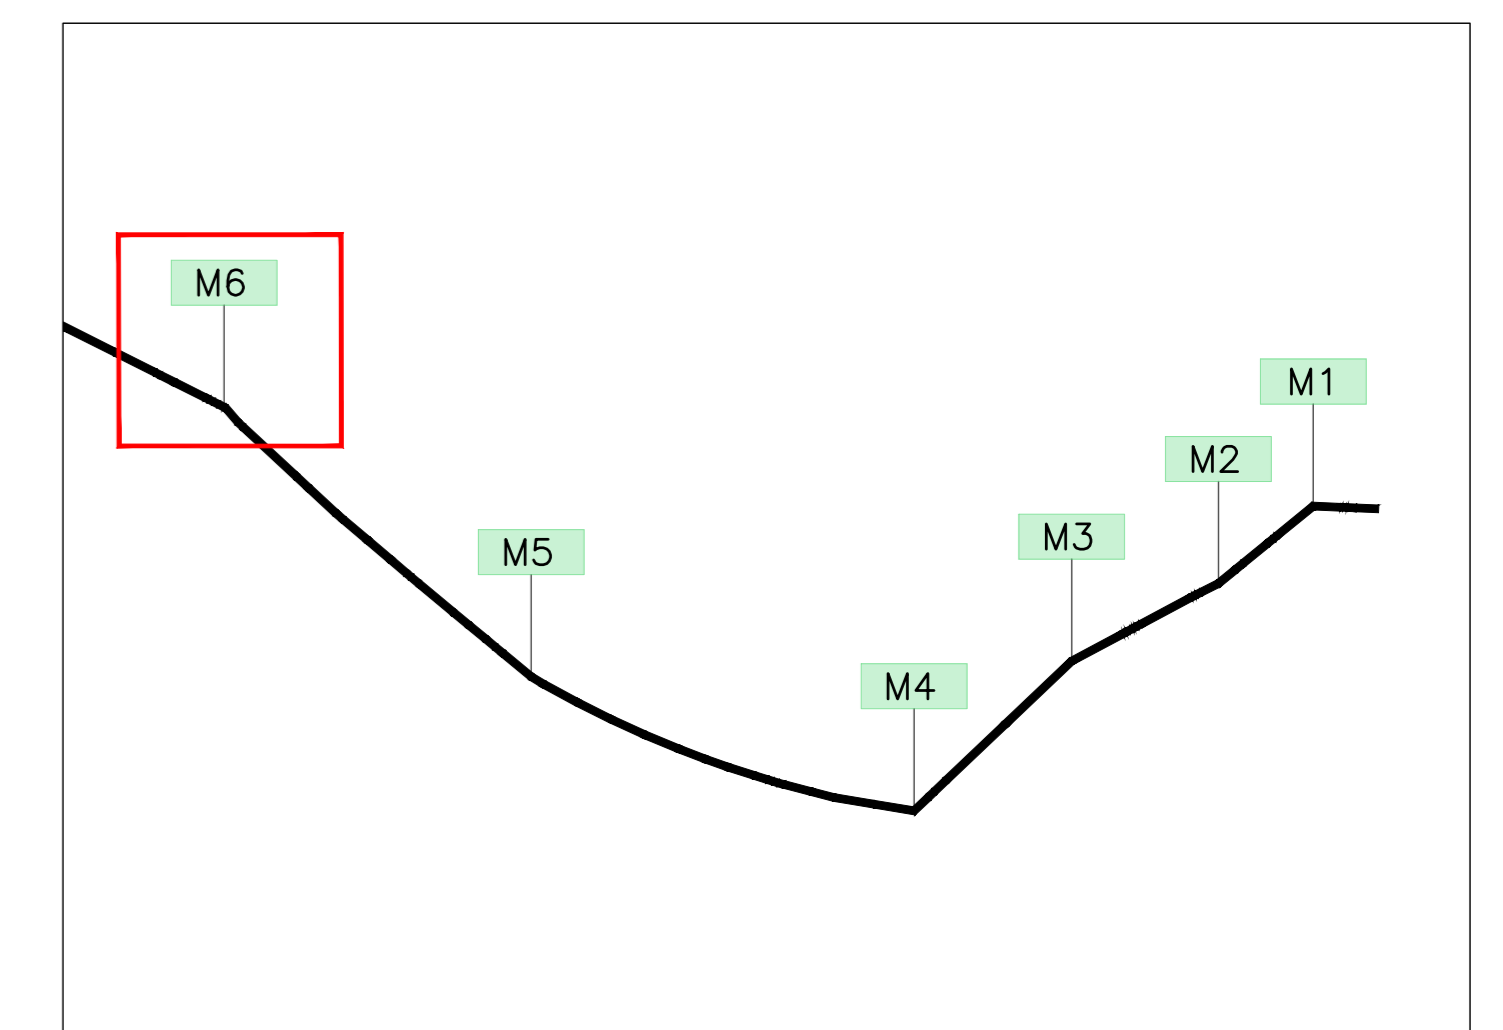

QUADRO D'UNIONE

**LEGENDA**

**OPERE DI PROGETTO**

- PERIMETRO AREA DI CANTIERE
- PERIMETRO MANUFATTO FUORI TERRA

**INTERVENTI DI RIPRISTINO AREE DI CANTIERE**

- AREA PAVIMENTATA
- PRATI: MISCIUGLIO SUOLO FERTILE
- SPECIE FORESTALI PER CONDIZIONI FRESCO-UMIDE



FOTO AEREA 1:1000 POST OPERAM



**PRESIDENZA DEL CONSIGLIO DEI MINISTRI**  
 MESSA IN SICUREZZA DEL SISTEMA ACQUEDOTTISTICO DEL  
 PESCHIERA PER L'APPROVVIGIONAMENTO IDRICO  
 DI ROMA CAPITALE E DELL'AREA METROPOLITANA

IL COMMISSARIO STRAORDINARIO ING. PhD MASSIMO SESSA  
 SUB COMMISSARIO ING. MASSIMO PATERNOSTRO

**aceq**  
ACQUA  
ACEA ATO 2 SPA

**aceq**  
Pianifica e Servizi

ELABORATO  
A194PD RIP D189 6  
COD. ATO2\_APE10116  
DATA OTTOBRE 2019 | SCALA 1:1000

AGG. N.	DATA	NOTE	FIRMA
1	08-19	AGGIORNAMENTO PER SA	
2	08-20	AGGIORNAMENTO ELABORATI	
3	08-20	AGGIORNAMENTO ELABORATI	
4	08-21	AGGIORNAMENTO TAVOLE SEMPLI	
5	08-21	AGGIORNAMENTO ELABORATI	
6	08-22	AGGIORNAMENTO LWP	
7			

**TEAM DI PROGETTAZIONE**

**CAPO PROGETTO**  
Ing. Filippo Marchetti

**SEGNALCA**  
Ing. Vittorio Angeloni  
Ing. Matteo Botticelli

**SELEZIONE E DIMENSIONAMENTO**  
Geo. Gabriele Tosti

**PROGETTAZIONE E STRUTTURE**  
Ing. Roberto Biagi  
Ing. Claudia Lorenza

**ASSETTI AMBIENTALI**  
Ing. Riccardo Pignatelli

**ATTIVITA' TECNICHE DI SUPPORTO**  
Geom. Stefano Pignatelli

**ATTIVITA' PATRIMONIALI**  
Geom. Fabio Brambilla

**Hanno collaborato:**  
Ing. Geol. Eliseo Paoletti  
Ing. Vittorio Angeloni  
Ing. Matteo Botticelli  
Ing. PhD Chiara Ferretti  
Pere. Fabrizio Genovesi  
Ing. Roberto Biagi  
Ing. Claudia Lorenza  
Geom. PhD Paolo Caporossi  
Geom. Stefano Pignatelli  
Geom. Yusef Abu Sabha  
Geom. Filippo Arca  
Ing. Francesco Cizzi

**Geom. Mirco Firinu**  
Geom. Mariano Tosti  
Geom. Valerio Di Carlo  
Geom. Fabio Frazza  
Geom. Irene Cristiani

**Geom. Massimo Roberto Zappalà**  
Geom. Veronica Ceccarelli

**IL RESPONSABILE DEL PROCEDIMENTO**  
Ing. PhD Alessio Delle Site

**SUPPORTO AL RESPONSABILE DEL PROCEDIMENTO**  
Dot. Av. Vittorio Genovesi  
Sig.ra Claudia Sacchetti  
Ing. Barbara Paglia

**CONSULENTE**  
Ing. Biagio Eramo

Progetto di sicurezza e ammodernamento dell'approvvigionamento della città metropolitana di Roma  
 "Messa in sicurezza e ammodernamento del sistema idrico del Peschiera".  
 L.n.108/2021, ex DL n.77/2021 art. 44 Allegato IV

**NUOVO TRONCO SUPERIORE ACQUEDOTTO DEL PESCHIERA dalle Sorgenti alla Centrale di Solisano**  
CUP: G33E17000400006

**PROGETTO DEFINITIVO**

**AREA MANUFATTO M6**