

COROGRAFIA 1:1000 POST OPERAM


LEGENDA

OPERE DI PROGETTO

- PERIMETRO AREA DI CANTIERE
- PERIMETRO VIABILITA' DI CANTIERE
- PERIMETRO MANUFATTO FUORI TERRA

INTERVENTI DI RIPRISTINO AREE DI CANTIERE

- AREA PAVIMENTATA
- PRATI: MISCUGLIO SUOLO FERTILE
- SEMINATIVO: ERBA MEDICA
- PRATI: SPECIE FORESTALI PER CONDIZIONI FRESCO-UMIDE

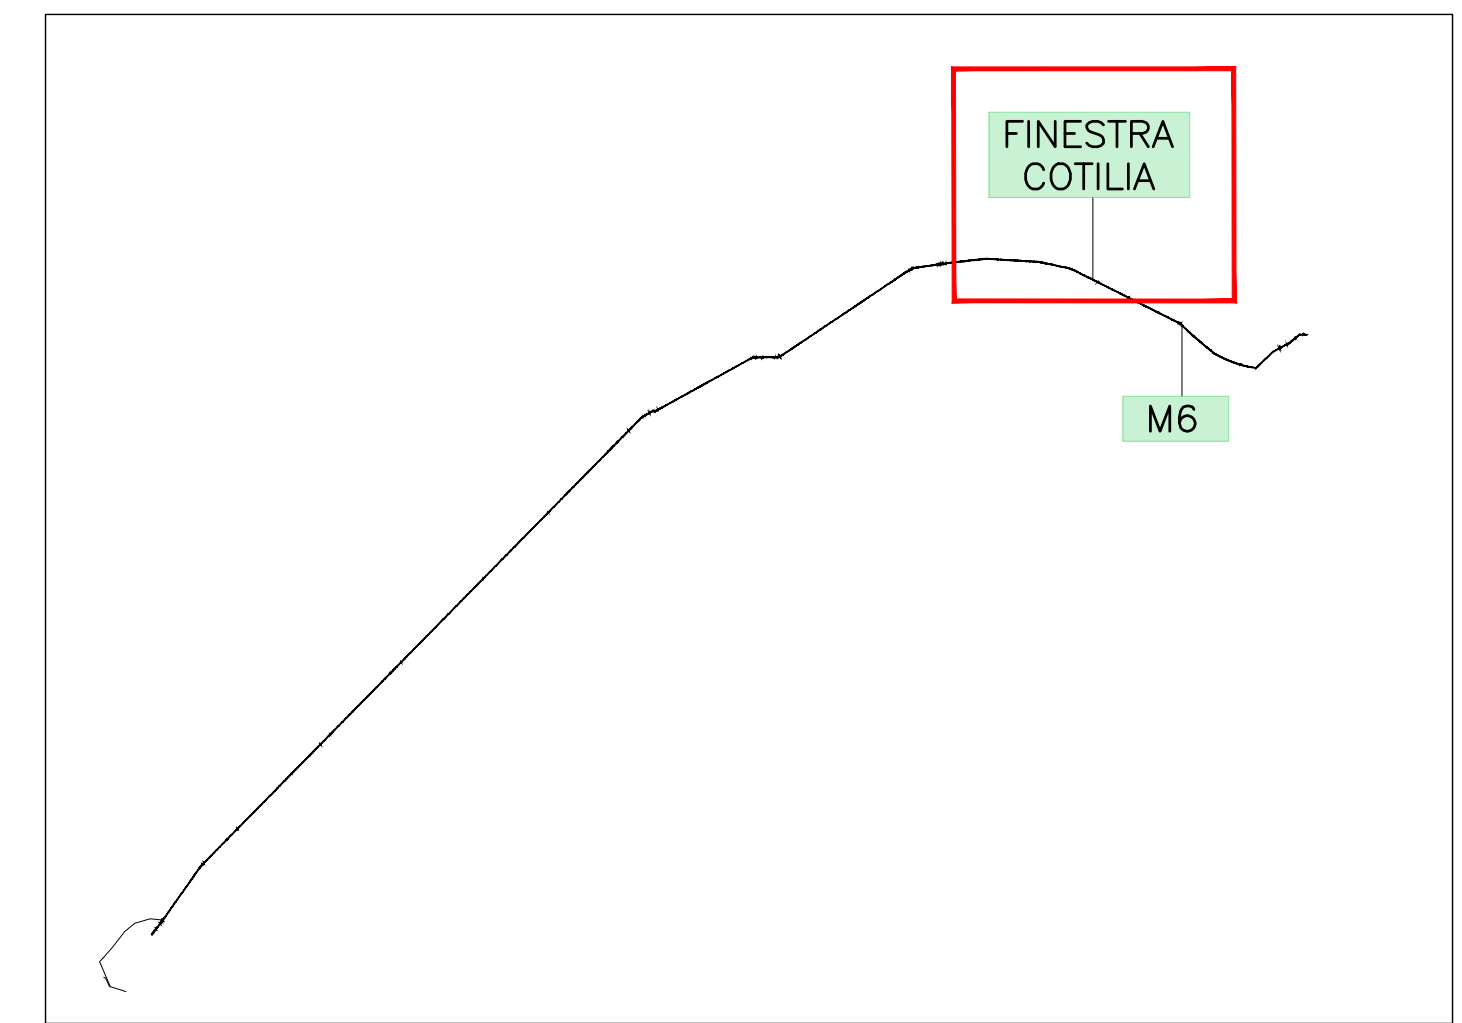

QUADRO D'UNIONE



FOTO AEREA 1:1000 POST OPERAM



PRESIDENZA DEL CONSIGLIO DEI MINISTRI

MESSA IN SICUREZZA DEL SISTEMA ACQUEDOTTISTICO DEL PESCHIERA PER L'APPROVVIGIONAMENTO IDRICO DI ROMA CAPITALE E DELL'AREA METROPOLITANA

IL COMMISSARIO STRAORDINARIO ING. PHD MASSIMO SESSA
SUB COMMISSARIO ING. MASSIMO PATERNOSTRO



ACEA ATO 2 SPA



IL RESPONSABILE DEL PROCEDIMENTO
Ing. PhD Alessia Delle Site

SUPPORTO AL RESPONSABILE DEL PROCEDIMENTO
Dott. Avv. Vittoria Gennari
Sig.ra Claudia Iacobelli
Ing. Barnaba Paglia



CONSULENTE
Ing. Biagio Eramo

ELABORATO
A194PD RIP D190 6

COD. ATO2 APE10116

DATA OTTOBRE 2019 SCALA 1:1000

Progetto di sicurezza e ammodernamento dell'approvvigionamento della città metropolitana di Roma
"Messa in sicurezza e ammodernamento del sistema idrico del Peschiera",
L.n.108/2021, ex DL n.77/2021 art. 44 Allegato IV

AGG. N.	DATA	NOTE	FIRMA
1	DIC-19	AGGIORNAMENTO PER SIA	
2	MAR-20	AGGIORNAMENTO ELABORATI	
3	LUG-20	AGGIORNAMENTO ELABORATI	
4	GEN-21	AGGIORNAMENTO PARERE CSLUPP VOTO DEL 14/10/2020	
5	SETT-21	AGGIORNAMENTO ELABORATI	
6	OTT-22	AGGIORNAMENTO UVP	
7			

NUOVO TRONCO SUPERIORE ACQUEDOTTO DEL PESCHIERA dalle Sorgenti alla Centrale di Salisano

CUP G33E17000400006

PROGETTO DEFINITIVO

RIPRISTINI

AREA FINESTRA COTILIA

TEAM DI PROGETTAZIONE

<p>CAPO PROGETTO Ing. Angelo Marchetti</p> <p>IDRAULICA Ing. Eugenio Benedini</p> <p>GEOLOGIA E IDROGEOLOGIA Geol. Stefano Tosti</p> <p>GEO TECNICA E STRUTTURE Ing. Angelo Marchetti</p> <p>ASPETTI AMBIENTALI Ing. Nicoletta Stracqualursi</p> <p>ATTIVITA' TECNICHE DI SUPPORTO Geom. Stefano Francisci</p> <p>ATTIVITA' PATRIMONIALI Geom. Fabio Pompei</p>	<p>Hanno collaborato: Ing. Geol. Eusebio Paoletti Ing. Viviana Angelero Ing. Matteo Botticelli Ing. PhD Chiara Petrelli Poes. Fabiola Gemmaro Ing. Roberto Biagi Ing. Claudio Lorusso Geol. PhD Paolo Copprossi Geol. Simone Febo Geol. Yousef Abu Sabha Geol. Filippo Anile Ing. Francesca Gizzi</p>	<p>Geom. Mirco Firinu Geom. Massimo Roberto Zappalà Geom. Veronico Ceccorelli Geom. Mariano Troisi Geom. Valerio Di Carlo Geom. Fabio Frezza Geom. Irene Cristelli</p>
--	--	--