


COROGRAFIA 1:1000 POST OPERAM

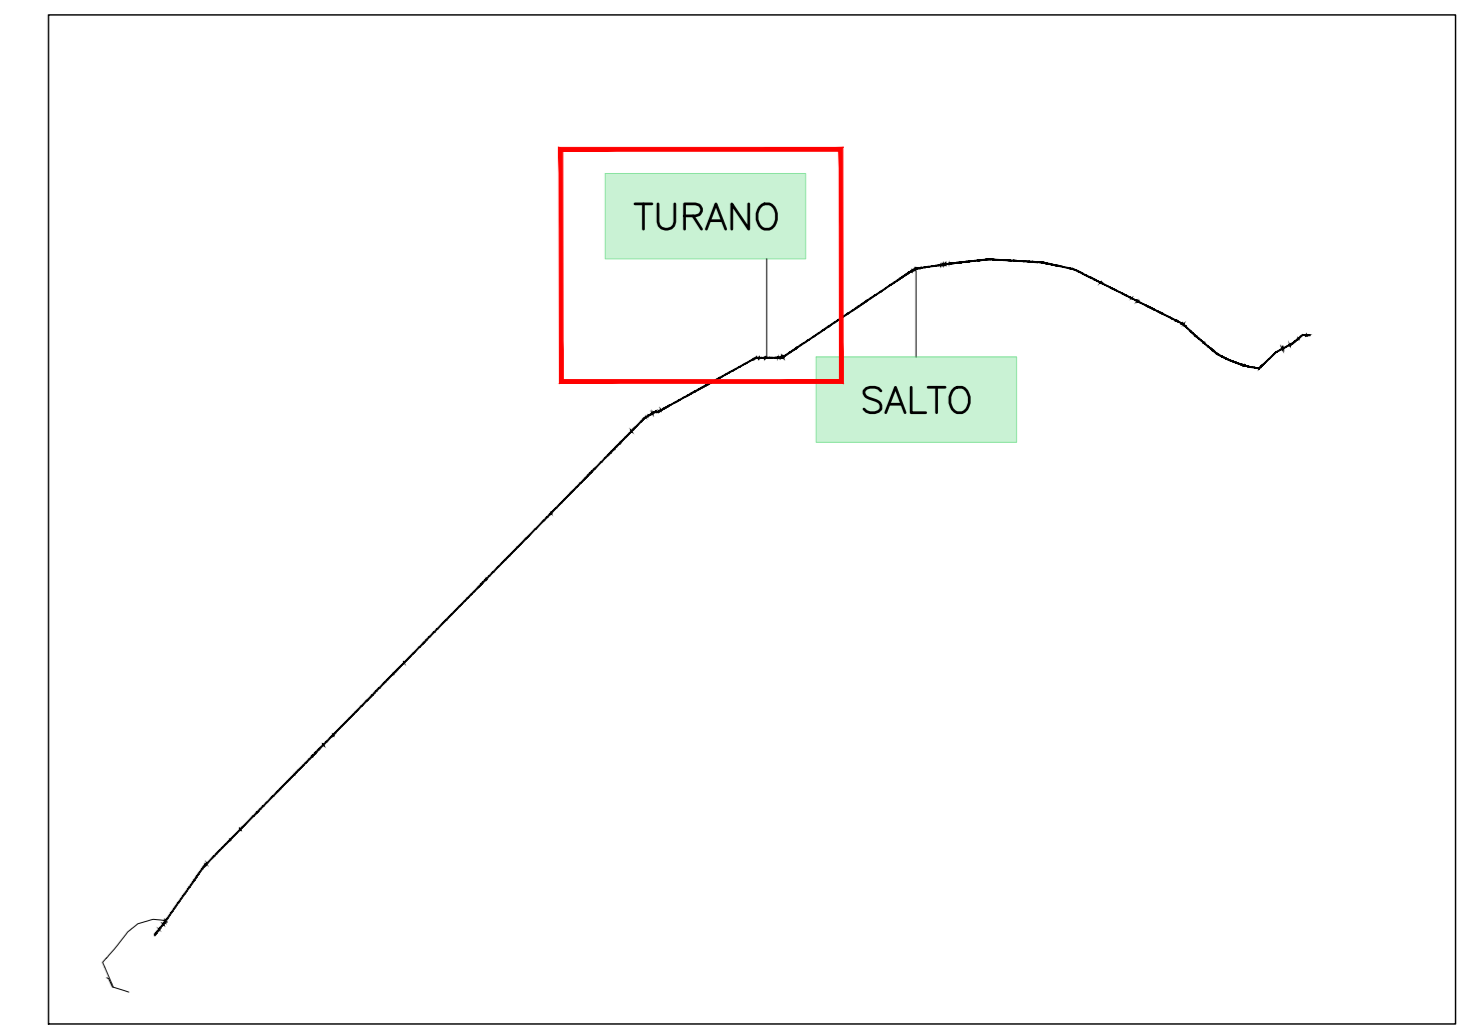

QUADRO D'UNIONE

LEGENDA

OPERE DI PROGETTO

- PERIMETRO AREA DI CANTIERE
- PERIMETRO MANUFATTO FUORI TERRA

INTERVENTI DI RIPRISTINO AREE DI CANTIERE

- AREA PAVIMENTATA
- INCOLTO: MISCUGLIO SUOLO ARIDO
- INCOLTO: SPECIE FORESTALI PER CONDIZIONI FRESCO-ARIDE
- SEMINATIVO: ERBA MEDICA
- SPECIE FORESTALI PER CONDIZIONI DI PIANURA
- PRATO: MISCUGLIO SUOLO FERTILE
- BOSCO: RINVERDIMENTO CON MISCUGLIO SUOLO ARIDO
- BOSCO: SPECIE FORESTALI PER CONDIZIONI FRESCO UMIDE



FOTO AEREA 1:1000 POST OPERAM

PRESIDENZA DEL CONSIGLIO DEI MINISTRI
MESSA IN SICUREZZA DEL SISTEMA ACQUEDOTTISTICO DEL PESCHIERA PER L'APPROVVIGIONAMENTO IDRICO DI ROMA CAPITALE E DELL'AREA METROPOLITANA

IL COMMISSARIO STRAORDINARIO ING. PhD MASSIMO SESSA
SUB COMMISSARIO ING. MASSIMO PATERNOSTRO

aceq
ACEA ATO 2 SPA

aceq
Pianifica e Servizi

IL RESPONSABILE DEL PROCEDIMENTO
Ing. PhD Alessio Delle Site

SUPPORTO AL RESPONSABILE DEL PROCEDIMENTO
Dot. Avv. Vittorio Geronzi
Sig.ra Claudia Sacchetti
Ing. Barbara Paglia

CONSULENTE
Ing. Biagio Eramo

ELABORATO
A194PD RIP D192 6
COD. ATO2_APE10116
DATA OTTOBRE 2019 | SCALA 1:1000

AGG. N.	DATA	NOTE	FIRMA
1	DIC-19	AGGIORNAMENTO PER SA	
2	MAR-20	AGGIORNAMENTO ELABORATI	
3	LUG-20	AGGIORNAMENTO ELABORATI	
4	GEN-21	AGGIORNAMENTO TRACCE SEMPLI	
5	SETT-21	AGGIORNAMENTO ELABORATI	
6	OTT-22	AGGIORNAMENTO LUP	
7			

Progetto di sicurezza e ammodernamento dell'approvvigionamento della città metropolitana di Roma
"Messa in sicurezza e ammodernamento del sistema idrico del Peschiera".
L.n.108/2021, ex DL n.77/2021 art. 44 Allegato IV

NUOVO TRONCO SUPERIORE ACQUEDOTTO DEL PESCHIERA dalle Sorgenti alla Centrale di Solisano
CUP 635E1700400006

PROGETTO DEFINITIVO

TEAM DI PROGETTAZIONE

CAPO PROGETTO
Ing. Filippo Marchetti

Hanno collaborato:
Ing. Geol. Eusebio Paoletti
Ing. Vittorio Angeloni
Ing. Matteo Botticelli
Ing. PhD Chiara Ferretti
Prof. Fabrizio Genovesi
Ing. Roberto Biagi
Ing. Claudia Lorenzini

SEGNALCA
Ing. Vittorio Angeloni
Ing. Matteo Botticelli

SELEZIONE E DIMENSIONAMENTO
Geol. Stefano Tosi

GEOTECNICA E STRUTTURE
Ing. Roberto Biagi
Ing. Claudia Lorenzini

ASPETTI AMBIENTALI
Ing. Riccardo Benedicenti
Geol. PhD Paolo Caporaso

ATTIVITA' TECNICHE DI SUPPORTO
Geom. Stefano Paoletti
Geol. Simona Fazio
Geol. Yusuf Abu Sabha
Geom. Fabio Frazzetta
Ing. Francesco Cizzi

RIPRISTINO
Geom. Mirco Firinu
Geom. Massimo Roberto Zappalà
Geom. Veronica Ceccarelli
Geom. Valerio Di Carlo
Geom. Irene Cristiani

AREA VALLE DEL TURANO