


FOTO AEREA 1:1000 POST OPERAM



COROGRAFIA 1:1000 POST OPERAM

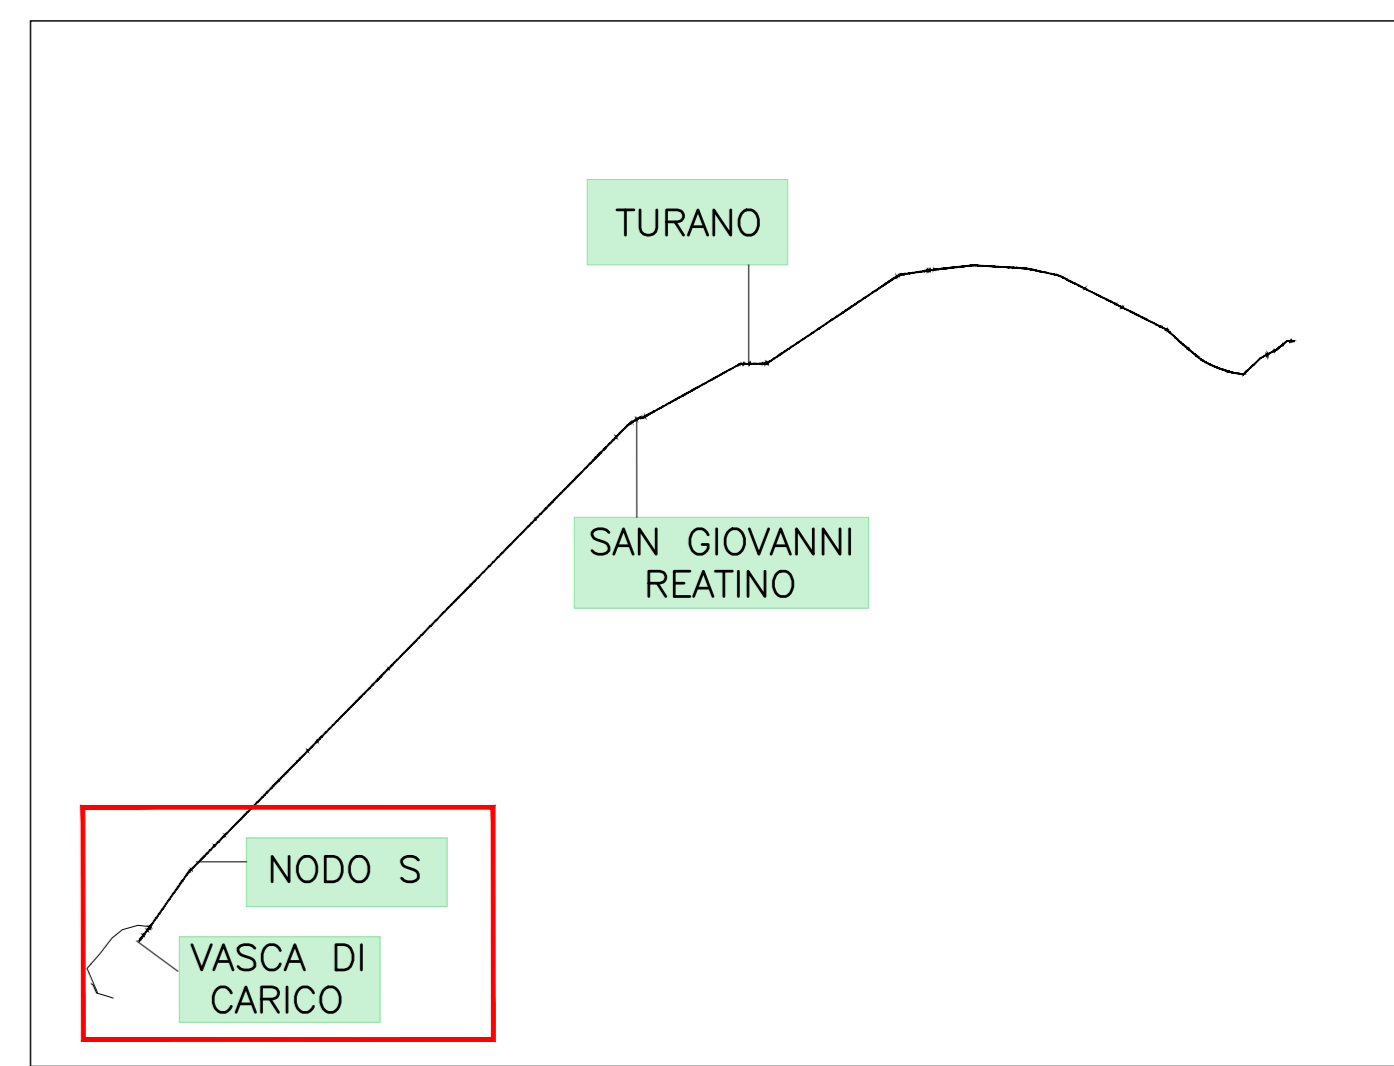

QUADRO D'UNIONE

**LEGENDA**

**OPERE DI PROGETTO**

- PERIMETRO AREA DI CANTIERE
- PERIMETRO MANUFATTO FUORI TERRA

**INTERVENTI DI RIPRISTINO AREE DI CANTIERE**

- AREA PAVIMENTATA
- PRATO: MISCUGLIO SUOLO ARIDO
- SPECIE FORESTALI PER CONDIZIONI CALDO-ARIDE
- OLIVETO: MISCUGLIO SUOLO ARIDO
- OLIVI

**PRESIDENZA DEL CONSIGLIO DEI MINISTRI**  
 MESSA IN SICUREZZA DEL SISTEMA ACQUEDOTTISTICO DEL PESCHIERA PER L'APPROVVIGIONAMENTO IDRICO DI ROMA CAPITALE E DELL'AREA METROPOLITANA

IL COMMISSARIO STRAORDINARIO ING. PH.D MASSIMO SESSA  
 SUB COMMISSARIO ING. MASSIMO PATERNOSTRO

<p><b>aceq</b> ACEA ATO 2 SPA</p> <p><b>aceq</b> Peschiera e Servizi</p>	<p><b>IL RESPONSABILE DEL PROCEDIMENTO</b> Ing. Ph.D Alessio Delle Site</p> <p><b>SUPPORTO AL RESPONSABILE DEL PROCEDIMENTO</b> Dot. Av. Vittorio Germani Sig.ra Claudia Iacchetti Ing. Barbara Paglia</p> <p><b>CONSULENTE</b> Ing. Biagio Eramo</p>																																
<p>ELABORATO A194PD RIP D195 6</p> <p>COD. ATO2_APE10116</p> <p>DATA OTTOBRE 2019   SCALA 1:1000</p>	<p>Progetto di sicurezza e ammodernamento dell'approvvigionamento della città metropolitana di Roma</p> <p>'Messa in sicurezza e ammodernamento del sistema idrico del Peschiera'. L.n.108/2021, ex DL n.77/2021 art. 44 Allegato IV</p>																																
<table border="1"> <thead> <tr> <th>AGG. N.</th> <th>DATA</th> <th>NOTE</th> <th>FIRMA</th> </tr> </thead> <tbody> <tr> <td>1</td> <td>DIC-19</td> <td>AGGIORNAMENTO PER SA</td> <td></td> </tr> <tr> <td>2</td> <td>MAR-20</td> <td>AGGIORNAMENTO ELABORATI</td> <td></td> </tr> <tr> <td>3</td> <td>LUG-20</td> <td>AGGIORNAMENTO ELABORATI</td> <td></td> </tr> <tr> <td>4</td> <td>GEN-21</td> <td>AGGIORNAMENTO INRESE SUIAPP 500 DL 10/10/2020</td> <td></td> </tr> <tr> <td>5</td> <td>SETT-21</td> <td>AGGIORNAMENTO ELABORATI</td> <td></td> </tr> <tr> <td>6</td> <td>OTT-22</td> <td>AGGIORNAMENTO UVP</td> <td></td> </tr> <tr> <td>7</td> <td></td> <td></td> <td></td> </tr> </tbody> </table>	AGG. N.	DATA	NOTE	FIRMA	1	DIC-19	AGGIORNAMENTO PER SA		2	MAR-20	AGGIORNAMENTO ELABORATI		3	LUG-20	AGGIORNAMENTO ELABORATI		4	GEN-21	AGGIORNAMENTO INRESE SUIAPP 500 DL 10/10/2020		5	SETT-21	AGGIORNAMENTO ELABORATI		6	OTT-22	AGGIORNAMENTO UVP		7				<p><b>NUOVO TRONCO SUPERIORE ACQUEDOTTO DEL PESCHIERA dalle Sorgenti alla Centrale di Salisano</b>  <small>CUP 03S17000400006</small></p> <p><b>PROGETTO DEFINITIVO</b></p> <p>AREA NODO S - VASCA DI CARICO</p>
AGG. N.	DATA	NOTE	FIRMA																														
1	DIC-19	AGGIORNAMENTO PER SA																															
2	MAR-20	AGGIORNAMENTO ELABORATI																															
3	LUG-20	AGGIORNAMENTO ELABORATI																															
4	GEN-21	AGGIORNAMENTO INRESE SUIAPP 500 DL 10/10/2020																															
5	SETT-21	AGGIORNAMENTO ELABORATI																															
6	OTT-22	AGGIORNAMENTO UVP																															
7																																	
<p><b>TEAM DI PROGETTAZIONE</b></p> <p><b>CAPO PROGETTO</b> Ing. Giuseppe Marchetti</p> <p><b>PROGETTAZIONE</b> Ing. Geol. Elio Paoletti Ing. Vittorio Angelini Ing. Matteo Botticelli</p> <p><b>PROGETTAZIONE E INDIRIZIONE</b> Ing. Ph.D Chiara Perrelli Ing. Roberto Biagi Ing. Claudia Lunaresi</p> <p><b>PROGETTAZIONE E INDIRIZIONE</b> Ing. Roberto Biagi Ing. Claudia Lunaresi</p> <p><b>ASSETTI AMBIENTALI</b> Ing. Riccardo Andreoli Geol. Ph.D Paolo Caporaso Geol. Simona Fato Geol. Yusef Abu Sabha</p> <p><b>ATTIVITA' TECNICHE DI SUPPORTO</b> Geom. Stefano Pignotti Geom. Fabio Frasca Ing. Francesco Cizzi</p> <p><b>ATTIVITA' PATRIMONIALI</b> Geom. Fabio Frasca Geom. Irene Cristini</p>	<p><b>PROGETTAZIONE</b> Geom. Mirco Firinu Geom. Mariano Tosti Geom. Valerio Di Carlo Geom. Fabio Frasca Geom. Irene Cristini</p> <p><b>PROGETTAZIONE</b> Geom. Massimo Roberto Zappalà Geom. Veronica Ceccarelli</p>																																