PLANIMETRIA
FASE - A
scala 1:200

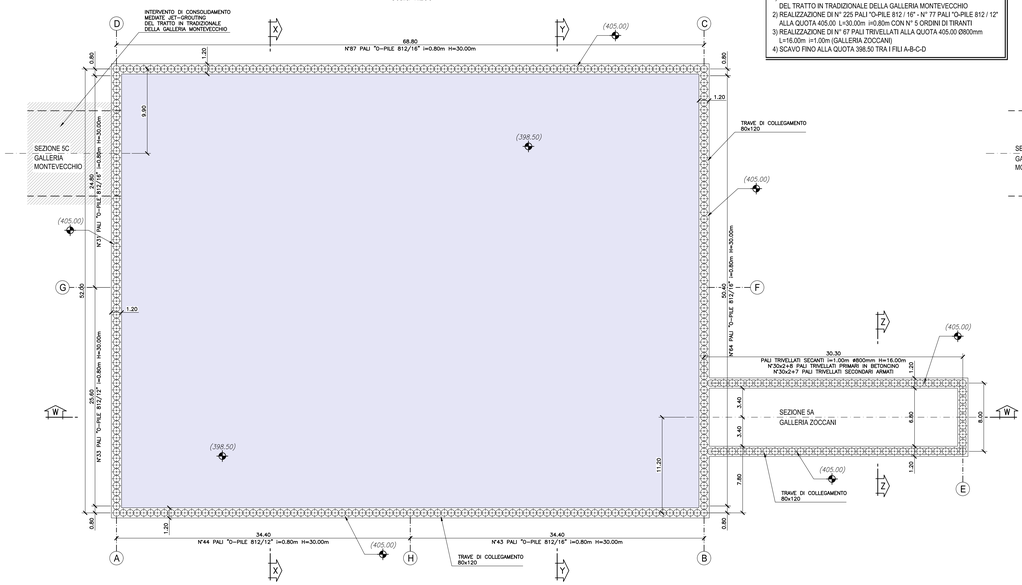

FASI ESECUTIVE

1) INTERVENTO DI CONSOLIDAMENTO MEDIANTE JET-GROUTING DEL TRATTO IN TRADIZIONALE DELLA GALLERIA MONTEVECCHIO
2) REALIZZAZIONE DI N° 225 PALI "D-PILE 812 / 16" - N° 77 PALI "D-PILE 812 / 12" ALLA QUOTA 405.00 L=30.00m i=0.80m CON N° 5 ORDINI DI TIRANTI
3) REALIZZAZIONE DI N° 67 PALI TRIVELLATI ALLA QUOTA 405.00 Ø800mm L=16.00m i=1.00m (GALLERIA ZOCCANI)
4) SCAVO FINO ALLA QUOTA 398.50 TRA I FILI A-B-C-D

PLANIMETRIA
FASE - B
scala 1:200

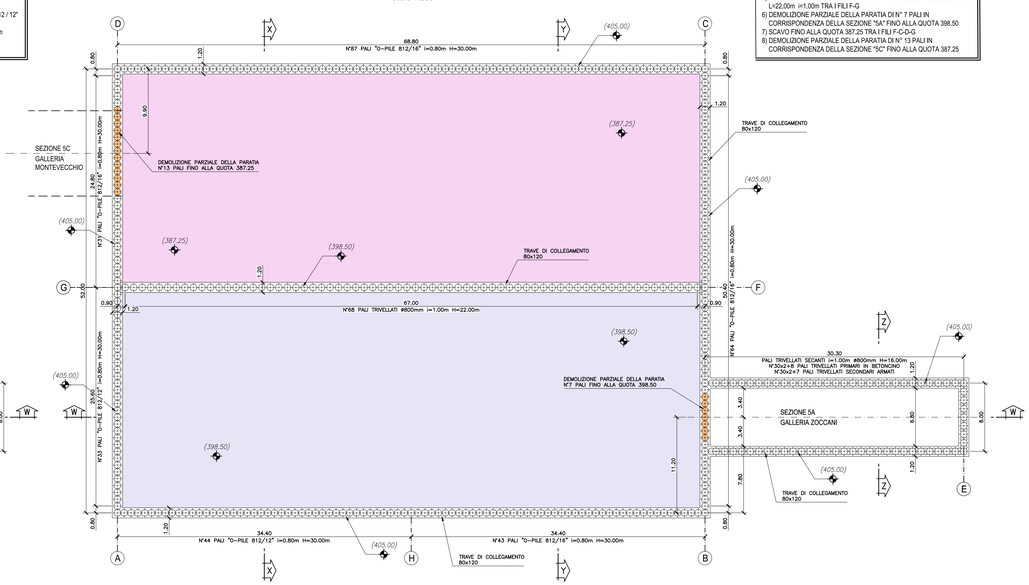

FASI ESECUTIVE

5) REALIZZAZIONE DI N° 68 PALI TRIVELLATI ALLA QUOTA 398.50 Ø800mm L=22.00m i=1.00m TRA I FILI F-G
6) DEMOLIZIONE PARZIALE DELLA PARATIA DI N° 7 PALI IN CORRISPONDENZA DELLA SEZIONE "5A" FINO ALLA QUOTA 398.50
7) SCAVO FINO ALLA QUOTA 387.25 TRA I FILI F-C-D-G
8) DEMOLIZIONE PARZIALE DELLA PARATIA DI N° 13 PALI IN CORRISPONDENZA DELLA SEZIONE "5C" FINO ALLA QUOTA 387.25

N.B.

QUOTA 397.00

PLANIMETRIA
FASE - C
scala 1:200

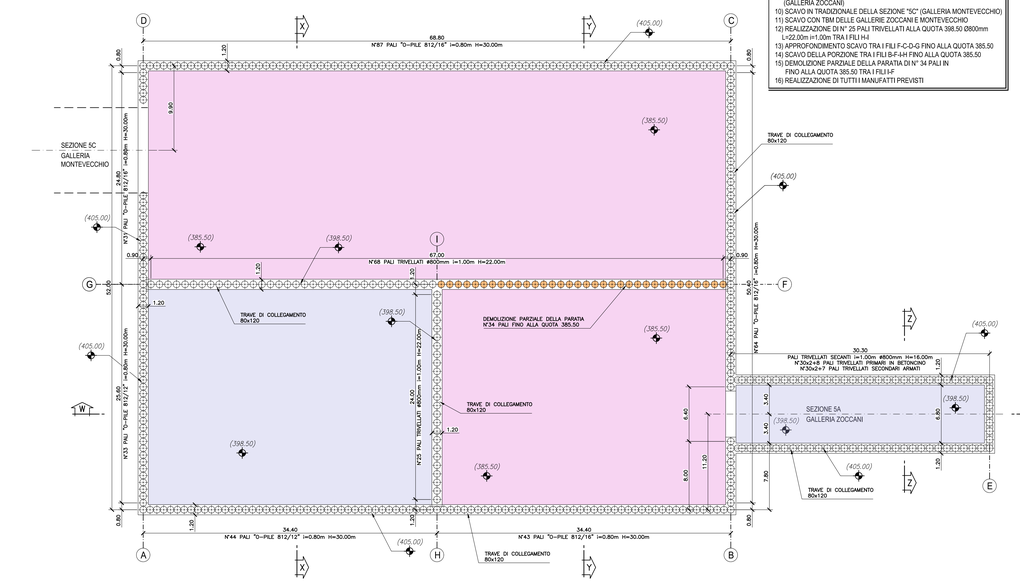

FASI ESECUTIVE

9) SCAVO IN ARTIFICIALE DEL TRATTO DELLA SEZIONE "5A" (GALLERIA ZOCCANI)
10) SCAVO IN TRADIZIONALE DELLA SEZIONE "5C" (GALLERIA MONTEVECCHIO)
11) SCAVO CON TBM DELLE GALLERIE ZOCCANI E MONTEVECCHIO
12) REALIZZAZIONE DI N° 25 PALI TRIVELLATI ALLA QUOTA 398.50 Ø800mm L=22.00m i=1.00m TRA I FILI H-I
13) APPROFONDIMENTO SCAVO TRA I FILI F-C-D-G FINO ALLA QUOTA 385.50
14) SCAVO DELLA PORZIONE TRA I FILI B-F-I-H FINO ALLA QUOTA 385.50
15) DEMOLIZIONE PARZIALE DELLA PARATIA DI N° 34 PALI IN FINO ALLA QUOTA 385.50 TRA I FILI H-F
16) REALIZZAZIONE DI TUTTI I MANUFATTI PREVISTI

PLANIMETRIA
FASE - D
scala 1:200

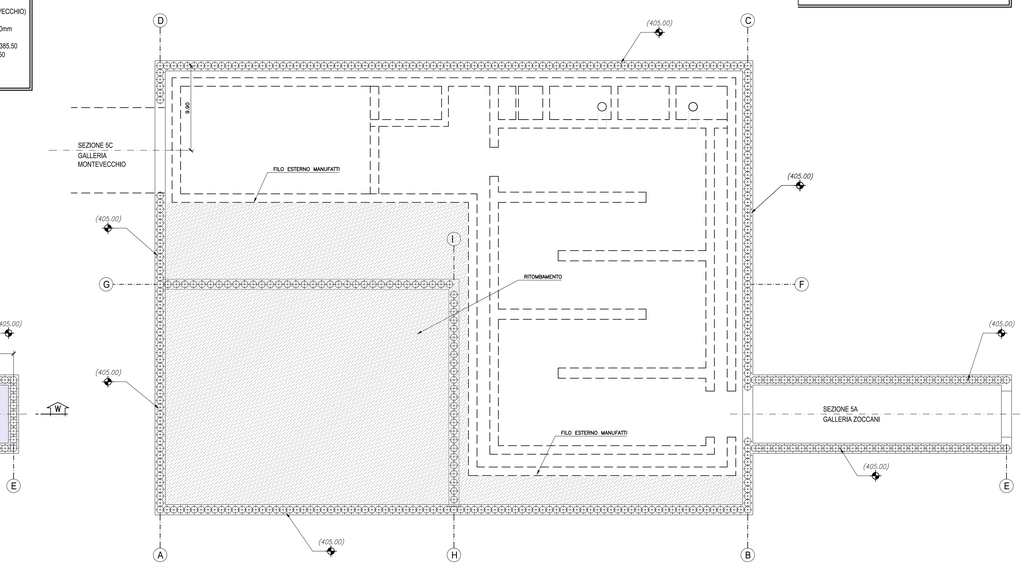

FASI ESECUTIVE

17) RITOMBAMENTO FINO ALLA QUOTA CALPESTIO DELL' IMPIANTO

PRESIDENZA DEL CONSIGLIO DEI MINISTRI

MESSA IN SICUREZZA DEL SISTEMA ACQUEDOTTISTICO DEL PESCHIERA PER L'APPROVVIGIONAMENTO IDRICO DI ROMA CAPITALE E DELL'AREA METROPOLITANA

IL COMMISSARIO STRAORDINARIO ING. PhD MASSIMO SESSA

SUB COMMISSARIO ING. MASSIMO PATERNOSTRO

ACEA ATO 2 SPA

IL RESPONSABILE DEL PROCEDIMENTO
Ing. PhD Alessio Delle Site

SUPPORTO AL RESPONSABILE DEL PROCEDIMENTO
Dott. Av. Vittorio Germari
Sig.ra Claudia Iacobelli
Ing. Bernabè Paglia

CONSULENTE
Ing. Biagio Eramo

ELABORATO
A194PD SGR D300 0
COD. ATO2 APE10116

DATA OTTOBRE 2022 | SCALA 1:200

AGG. N.	DATA	NOTE	FIRMA
1			
2			
3			
4			
5			
6			
7			

NUOVO TRONCO SUPERIORE ACQUEDOTTO DEL PESCHIERA
dalle Sorgenti alla Centrale di Salisano

CUP G32E17000400006

PROGETTO DEFINITIVO

NUOVO TRONCO SUPERIORE ACQUEDOTTO DEL PESCHIERA
OPERE PRESSO SAN GIOVANNI REATINO – FASI REALIZZATIVE – PIANTE

TEAM DI PROGETTAZIONE

CAPO PROGETTO
Ing. Angelo Marchetti

IDRAULICA
Ing. Eugenio Benedini

GEOLOGIA E IDROGEOLOGIA
Geol. Paolo Sirna

GEOTECNICA E STRUTTURE
Ing. Giuseppe Modugno

ASPETTI AMBIENTALI
Ing. Nicoletta Sinisgalliano

ATTIVITA' TECNICHE DI SUPPORTO
Ing. Luca Ferrari

ATTIVITA' PATRIMONIALI
Geom. Fabio Piangia

Hanno collaborato:
Ing. Geol. Eliseo Pisana
Ing. Victoria Angelaro
Ing. Matteo Bottarelli
Ing. PhD Chiara Petrelli
Pres. Fabiola Gennaro
Ing. Roberto Biagi
Ing. Claudio Lorusso
Geol. PhD Paola Caporale
Ing. Ilaria Cocco
Geol. Yousef Abu Sokha
Geol. Filippo Arsie
Ing. Francesco Giuli
Geom. Mirko Finiu
Geom. Mariano Trovè
Geom. Valerio Di Carlo
Geom. Fabio Frezza
Geom. Irene Cristesi
Geom. Weasto Roberto Zoppoli
Geom. Veronica Gessinelli