Asse B cantiere SGR
SEZIONE N.: 6
QT. PROGETTO: 409,523
DIST.PROG.: 369,499
DIST.PREC.: 59,642
DIST.SUCC.: 29,617

Asse A cantiere SGR
SEZIONE N.: 10
QT. PROGETTO: 410,545
DIST.PROG.: 677,307
DIST.PREC.: 34,834
DIST.SUCC.: 26,530

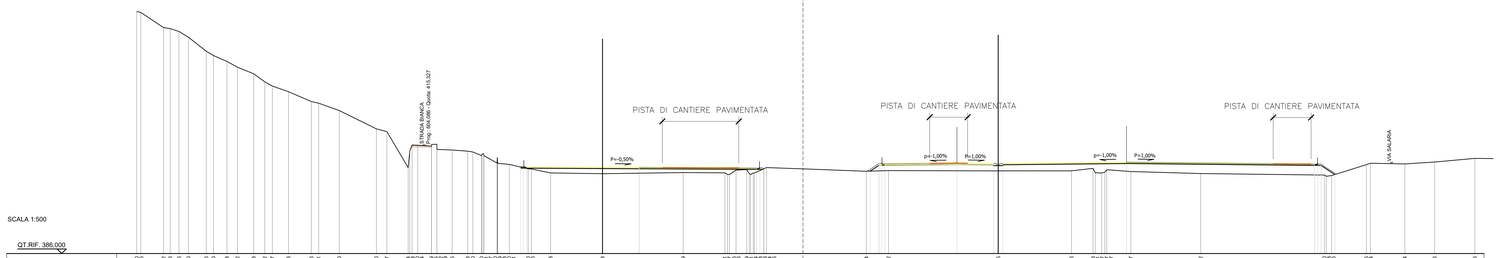

SCALA 1:500

QT.RIF. 386,000

| | | |