Firmato digitalmente da:

ANGELO MARCHETTI

ACEA ELABORI SPA

Firmato il 23/12/2022 00:06

Seriale Certificato: 447108

Valido dal 15/02/2022 al 14/02/2025

TI Trust Technologies CA

PIANTA STRALCIO Fuori scala

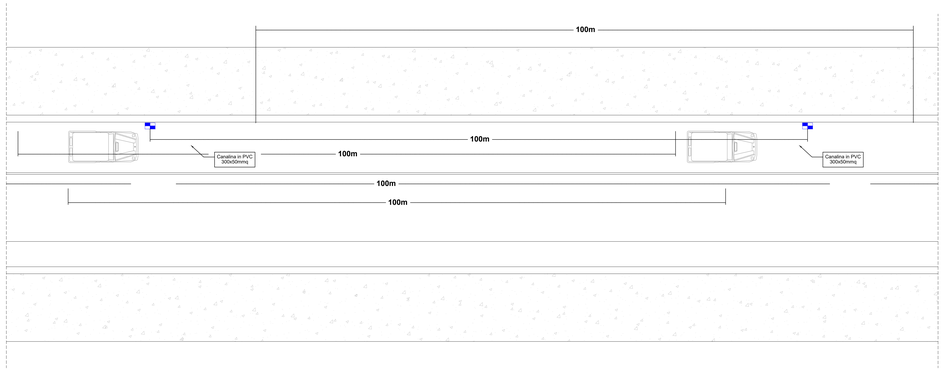

LEGENDA	
	Rilevatore di fumo lineare, max portata 100m, unità trasmettitore
	Rilevatore di fumo lineare, max portata 100m, unità ricevente
	Sensore antiallagamento, per rilevare eventuale presenza di acqua. Installato a livello pista per veicoli
	Sensore antiallagamento, per rilevare eventuale presenza di acqua. Installato a all'interno della fossa sotto la condotta.
	Postazione telefonica di emergenza e punto di connessione dati
	Rilevatore concentrazione di ossigeno di ossigeno
	Rilevatore di gas metano

SEZIONE LOGITUDINALE Scala 1:25

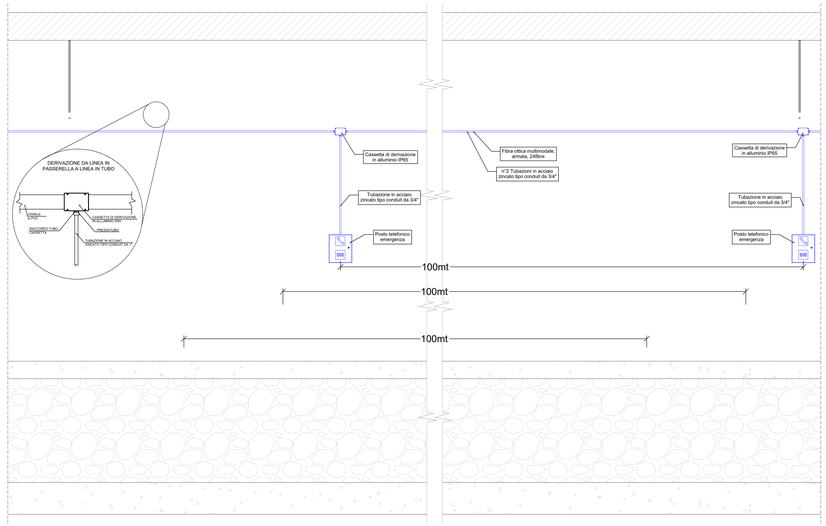

SEZIONE TRASVERSALE Scala 1:25

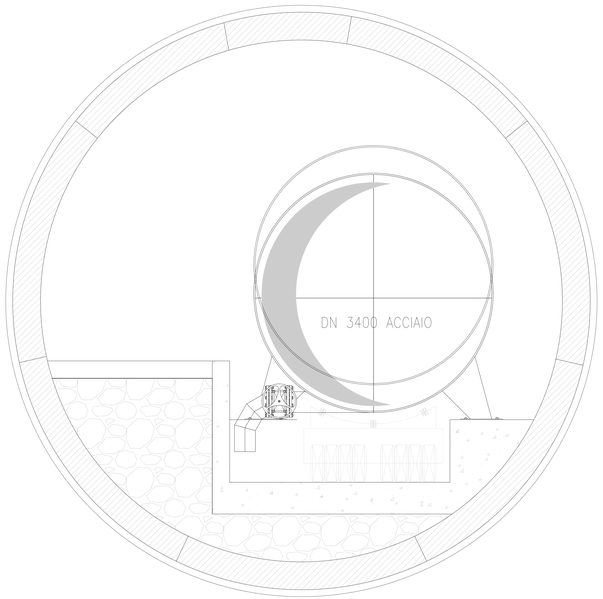

SEZIONE TRASVERSALE Scala 1:25

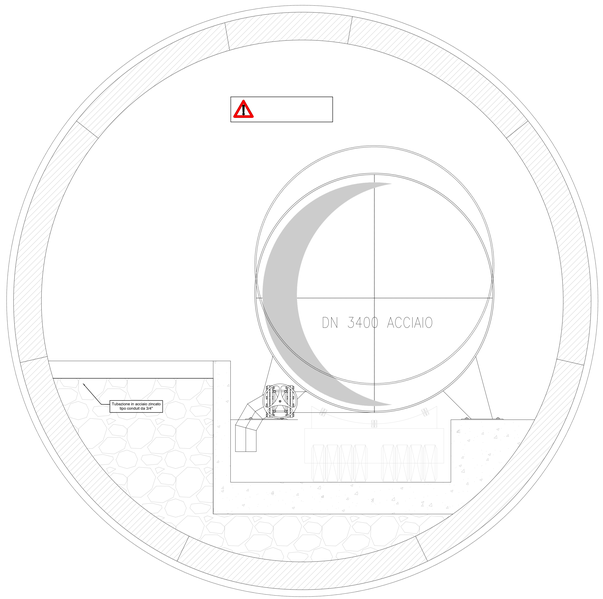

SEZIONE TRASVERSALE Scala 1:25

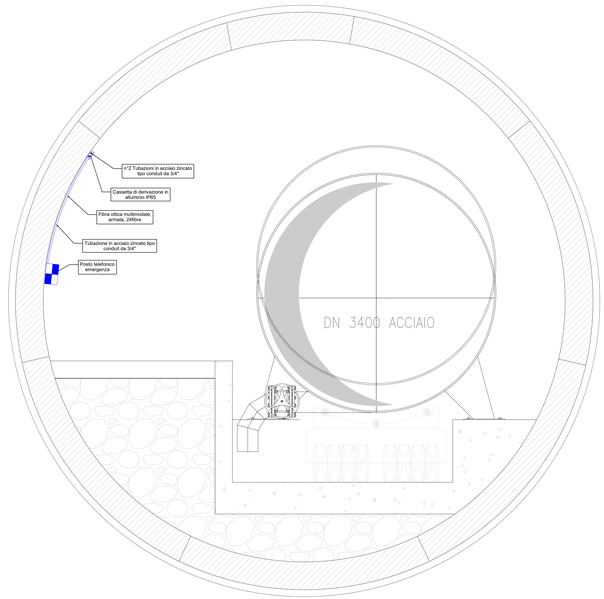

PRESIDENZA DEL CONSIGLIO DEI MINISTRI

MESSA IN SICUREZZA DEL SISTEMA ACQUEDOTTISTICO DEL PESCHIERA PER L'APPROVVIGIONAMENTO IDRICO DI ROMA CAPITALE E DELL'AREA METROPOLITANA

IL COMMISSARIO STRAORDINARIO ING. PhD MASSIMO SESSA

SUB COMMISSARIO ING. MASSIMO PATERNOSTRO

ACEA ATO 2 SPA

IL RESPONSABILE DEL PROCEDIMENTO
Ing. PhD Alessio Delle Site

SUPPORTO AL RESPONSABILE DEL PROCEDIMENTO
Dott. Avv. Vittorio Genori
Sig.ra Claudia Iacobelli
Ing. Barnaba Paglia

CONSULENTE
Ing. Biagio Eramo

ELABORATO
A194PD E0616
COD. ATO2 APE10116

Progetto di sicurezza e ammodernamento dell'approvvigionamento della città metropolitana di Roma
'Messa in sicurezza e ammodernamento del sistema idrico del Peschiera',
L.n.108/2021, ex DL n.77/2021 art. 44 Allegato IV

DATA OTTOBRE 2019 | SCALA VARIE

AGG. N.	DATA	NOTE	FIRMA
1	DIC-19	AGGIORNAMENTO PER SIA	
2	MAR-20	AGGIORNAMENTO ELABORATI	
3	LUG-20	AGGIORNAMENTO ELABORATI	
4	GEN-21	AGGIORNAMENTO PARERE OSLLPP ATO2 DEL 14/10/2020	
5	SETT-21	AGGIORNAMENTO ELABORATI	
6	OTT-22	AGGIORNAMENTO UMP	
7			

NUOVO TRONCO SUPERIORE ACQUEDOTTO DEL PESCHIERA
dalle Sorgenti alla Centrale di Salisano

CUP. G33E17000400006

PROGETTO DEFINITIVO

SAN GIOVANNI REATINO – GALLERIA MONTE VECCHIO – IMPIANTI SPECIALI
PLANIMETRIA IMPIANTI RIVELAZIONE FUMO, GAS, TELEFONICO

TEAM DI PROGETTAZIONE

CAPO PROGETTO
Ing. Angelo Marchetti

IDRAULICA
Ing. Evaristo Benedini

GEOLOGIA E IDROGEOLOGIA
Geol. Antonio Pellegrini

GEOTECNICA E STRUTTURE
Ing. Angelo Marchetti

ASPETTI AMBIENTALI
Ing. Nicoletta Sinicropadiane

ATTIVITA' TECNICHE DI SUPPORTO
Ing. Alessandro Bonacci

ATTIVITA' PATRIMONIALI
Geom. Fabio Pompei

Hanno collaborato:
Ing. Geol. Eliseo Paoloni
Ing. Viviana Angelora
Ing. Matteo Bottinelli
Ing. PhD Chiara Petrelli
Pzea. Fabiola Gennaro
Ing. Roberto Biagi
Ing. Claudio Lunzeta
Geol. PhD Paolo Caporossi
Geol. Ilaria Fiorini
Geol. Youssef Aby Sabha
Geol. Filippo Anile
Ing. Francesca Gizzi
Geom. Mirco Fiore
Geom. Mariano Trani
Geom. Valerio Di Carlo
Geom. Fabio Frezza
Geom. Irene Chiolesi
Geom. Mesetio Roberto Zappalà
Geom. Veronica Cecconelli