BELMONTE IN SABINA

N°2 2500 MICROTUNNELLING

Salto2

GALLERIA COGNOLO TBM–4000

S.P. 31 RIETI

Turano1
Turano2

N°2 2500 MICROTUNNELLING

Turano3

FIUME TURANO

GALLERIA ZOCCANI TBM–4000

SAN GIOVANNI REATINO

METANODOTTO

ACQUEDOTTO DEL PESCHIERA TRONCO SUPERIORE

GALLERIA MONTE VECCHIO TBM–7500

FOSSO DELLE RO

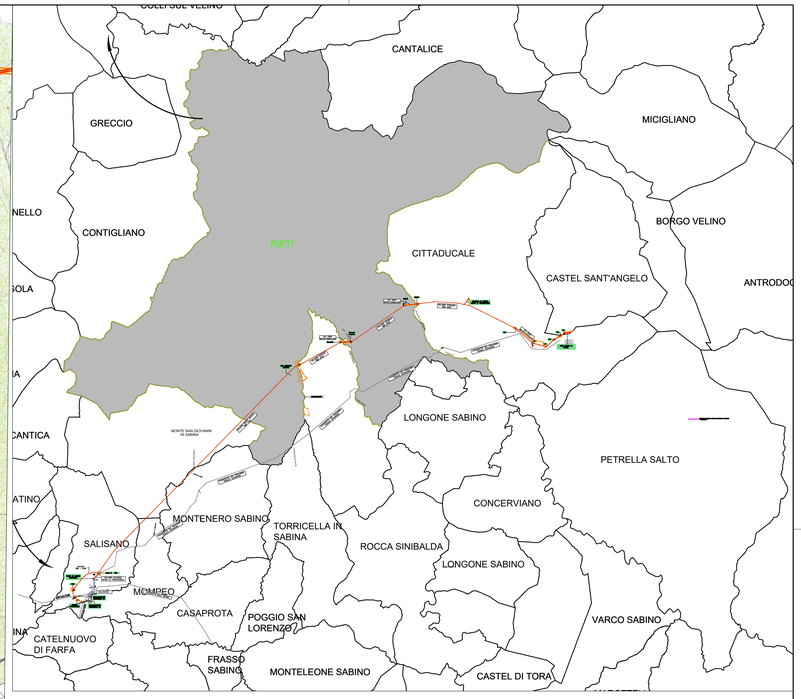

ACQUEDOTTO PESCHIERA ESISTENTE

ACQUEDOTTO PESCHIERA TRONCO SUPERIORE DI PROGETTO – TRATTI AD ALTA COPERTURA (TRATTI IN GALLERIA)

ACQUEDOTTO PESCHIERA TRONCO SUPERIORE DI PROGETTO – TRATTI A BASSA COPERTURA (TRATTI VALLIVI)

FINESTRE DI ACCESSO

AREE DI CANTIERE

MANUFATTI DI PROGETTO

COMUNE DI RIETI
PROTOCOLLO GENERALE N° 11160 – 8 APR 2002

COMUNE DI RIETI

PIANO REGOLATORE GENERALE

Adottato con delibera di Consiglio Comunale n. 9 del 11.03.2004, e successiva n. 10 del 23.03.2004.

Il Segretario Generale (Dott. Antonio Cassano)

Approvato con delibera di Consiglio Comunale n. 18 del 18.02.2004.

Il Segretario Generale (Dott. Antonio Cassano)

Progettisti:
Prof. Ing. Giuseppe IMBESI
Prof. Arch. Gaetano MIARELLI MARIANI
Prof. Arch. Manfredi NICOLETTI
Prof. Ing. Pietro SAMPIERI

COMUNE DI RIETI – SEGRETERIA GENERALE – 8 APR 2002 – VISTO ARRIVARE

TAV. N. PS-1/4

OGGETTO: PLANIMETRIA DI PROGETTO - ZONIZZAZIONE

SCALA: 1:10.000

DATA: APRILE 2002

LEGENDA

- ZONA A: CENTRO STORICO
- * B1: CONSERVAZIONE EDILIZIA
- * B2: CONSERVAZIONE URBANISTICA E RECUPERO
- * B3: COMPLETAMENTO E RECUPERO
- * B4: CONSERVAZIONE E COMPLETAMENTO DI EDILIZIA ECONOMICA E POPOLARE
- * C1: ESPANSIONE DI COMPLETAMENTO
- * C2: TRASFORMAZIONE URBANISTICA (1) n° comprensorio
- * C3: ESPANSIONE ESTENSIVA
- * C4: VERDE PRIVATO
- * C5: PARCO PRIVATO
- * D1: NUCLEO INDUSTRIALE RIETI - CITTADUCALE
- * D2: IMPIANTI INDUSTRIALI, ARTIGIANALI E ASSIMILATI
- * D3: ATTIVITA' INDUSTRIALI ESISTENTI DI FUTURA DISMISSIONE
- * E1: AGRICOLA
- * E2: AGRICOLA VINCOLATA
- * F1: VERDE PUBBLICO

- ZONA F1: VERDE PUBBLICO NEI COMPRENSORI
- * F2: VERDE PUBBLICO SPORTIVO
- * F3: PARCO TERRITORIALE
- * F4: SERVIZI PUBBLICI
- * F4: SERVIZI PUBBLICI AEROPORTUALI
- * F4: SERVIZI PUBBLICI FERROVIARI
- * F5: SERVIZI PRIVATI
- * F6: VERDE PRIVATO SPORTIVO
- * F6: VERDE PRIVATO SPORTIVO A CARATTERE ESTENSIVO
- * G: VERDE PRIVATO VINCOLATO
- PARCHEGGI DI SCAMBIO
- PARCHEGGI PUBBLICI
- CASA CIRCONDARIALE
- CIMITERO
- PARCO TERMALE
- OSPEDALE
- IMPIANTO DI DEPURAZIONE
- STAZIONI DI ARRIVO DELLA FUNIVIA E RELATIVI IMPIANTI E SERVIZI

COMUNE DI RIETI
SETTORE "IV" – PIANIFICAZIONE E GESTIONE DEL TERRITORIO
Copia conforme all'originale da rilasciarsi in carta libera, ad uso
a richiesta del FUNZIONARIO TECNICO Dott. Arch. RAFFAELE GRILLO
CERTIFICO
che la presente copia è da me collazionata, formata da n. 1 (UNO) fogli,
è conforme all'originale depositato presso Questo Ufficio.
Rieti, 08 NOV. 2005
FUNZIONARIO TECNICO
Dott. Arch. RAFFAELE GRILLO

REGIONE LAZIO
PTPR – PIANO TERRITORIALE PAESISTICO REGIONALE
Copia conforme all'originale da rilasciarsi in carta libera, ad uso
autorizzato
SUA n. 347 del 19 DIC. 2012
Da restituire entro il 12 SET. 2012
Il Funzionario
(Dott.ssa Fernanda Ferrara)

PRESIDENZA DEL CONSIGLIO DEI MINISTRI

MESSA IN SICUREZZA DEL SISTEMA ACQUEDOTTISTICO DEL PESCHIERA PER L'APPROVVIGIONAMENTO IDRICO DI ROMA CAPITALE E DELL'AREA METROPOLITANA

IL COMMISSARIO STRAORDINARIO ING. PhD MASSIMO SESSA

SUB COMMISSARIO ING. MASSIMO PATERNOSTRO

acea acqua – ACEA ATO 2 SPA

acea ingegneria e servizi

IL RESPONSABILE DEL PROCEDIMENTO
Ing. PhD Alessia Delle Site

SUPPORTO AL RESPONSABILE DEL PROCEDIMENTO
Dott. Arv. Vittorio Gennari
Sig.ra Claudia Iacobelli
Ing. Barnaba Paglia

CONSULENTE
Ing. Biagio Eroma

ELABORATO: A194PD R025 6

COD. ATO2 APE10116

DATA: OTTOBRE 2019 | SCALA:

AGG. N.	DATA	NOTE	FIRMA
1	DIC–19	AGGIORNAMENTO PER SIA	
2	MAR–20	AGGIORNAMENTO ELABORATI	
3	LUG–20	AGGIORNAMENTO ELABORATI	
4	GEN–21	AGGIORNAMENTO PARERE CSLLPP VOTO DEL 14/10/2020	
5	SETT–21	AGGIORNAMENTO ELABORATI	
6	OTT–22	AGGIORNAMENTO VVP	
7			

TEAM DI PROGETTAZIONE
CAPO PROGETTO
Ing. Andrea Mariannetti
ASPETTI AMBIENTALI
Ing. Nicoletta Sinopoulursi
Verso collaborato:
Pres. Fabiola Gennaro
CONSULENTE:

Progetto di sicurezza e ammodernamento dell'approvvigionamento della città metropolitana di Roma "Messa in sicurezza e ammodernamento del sistema idrico del Peschiera", L.n.108/2021, ex DL n.77/2021 art. 44 Allegato IV

NUOVO TRONCO SUPERIORE ACQUEDOTTO DEL PESCHIERA dalle Sorgenti alla Centrale di Salisano

CUP G33E17000400006

PROGETTO DEFINITIVO

PIANO REGOLATORE GENERALE COMUNALE RIETI