


PLANIMETRIA 1:4000

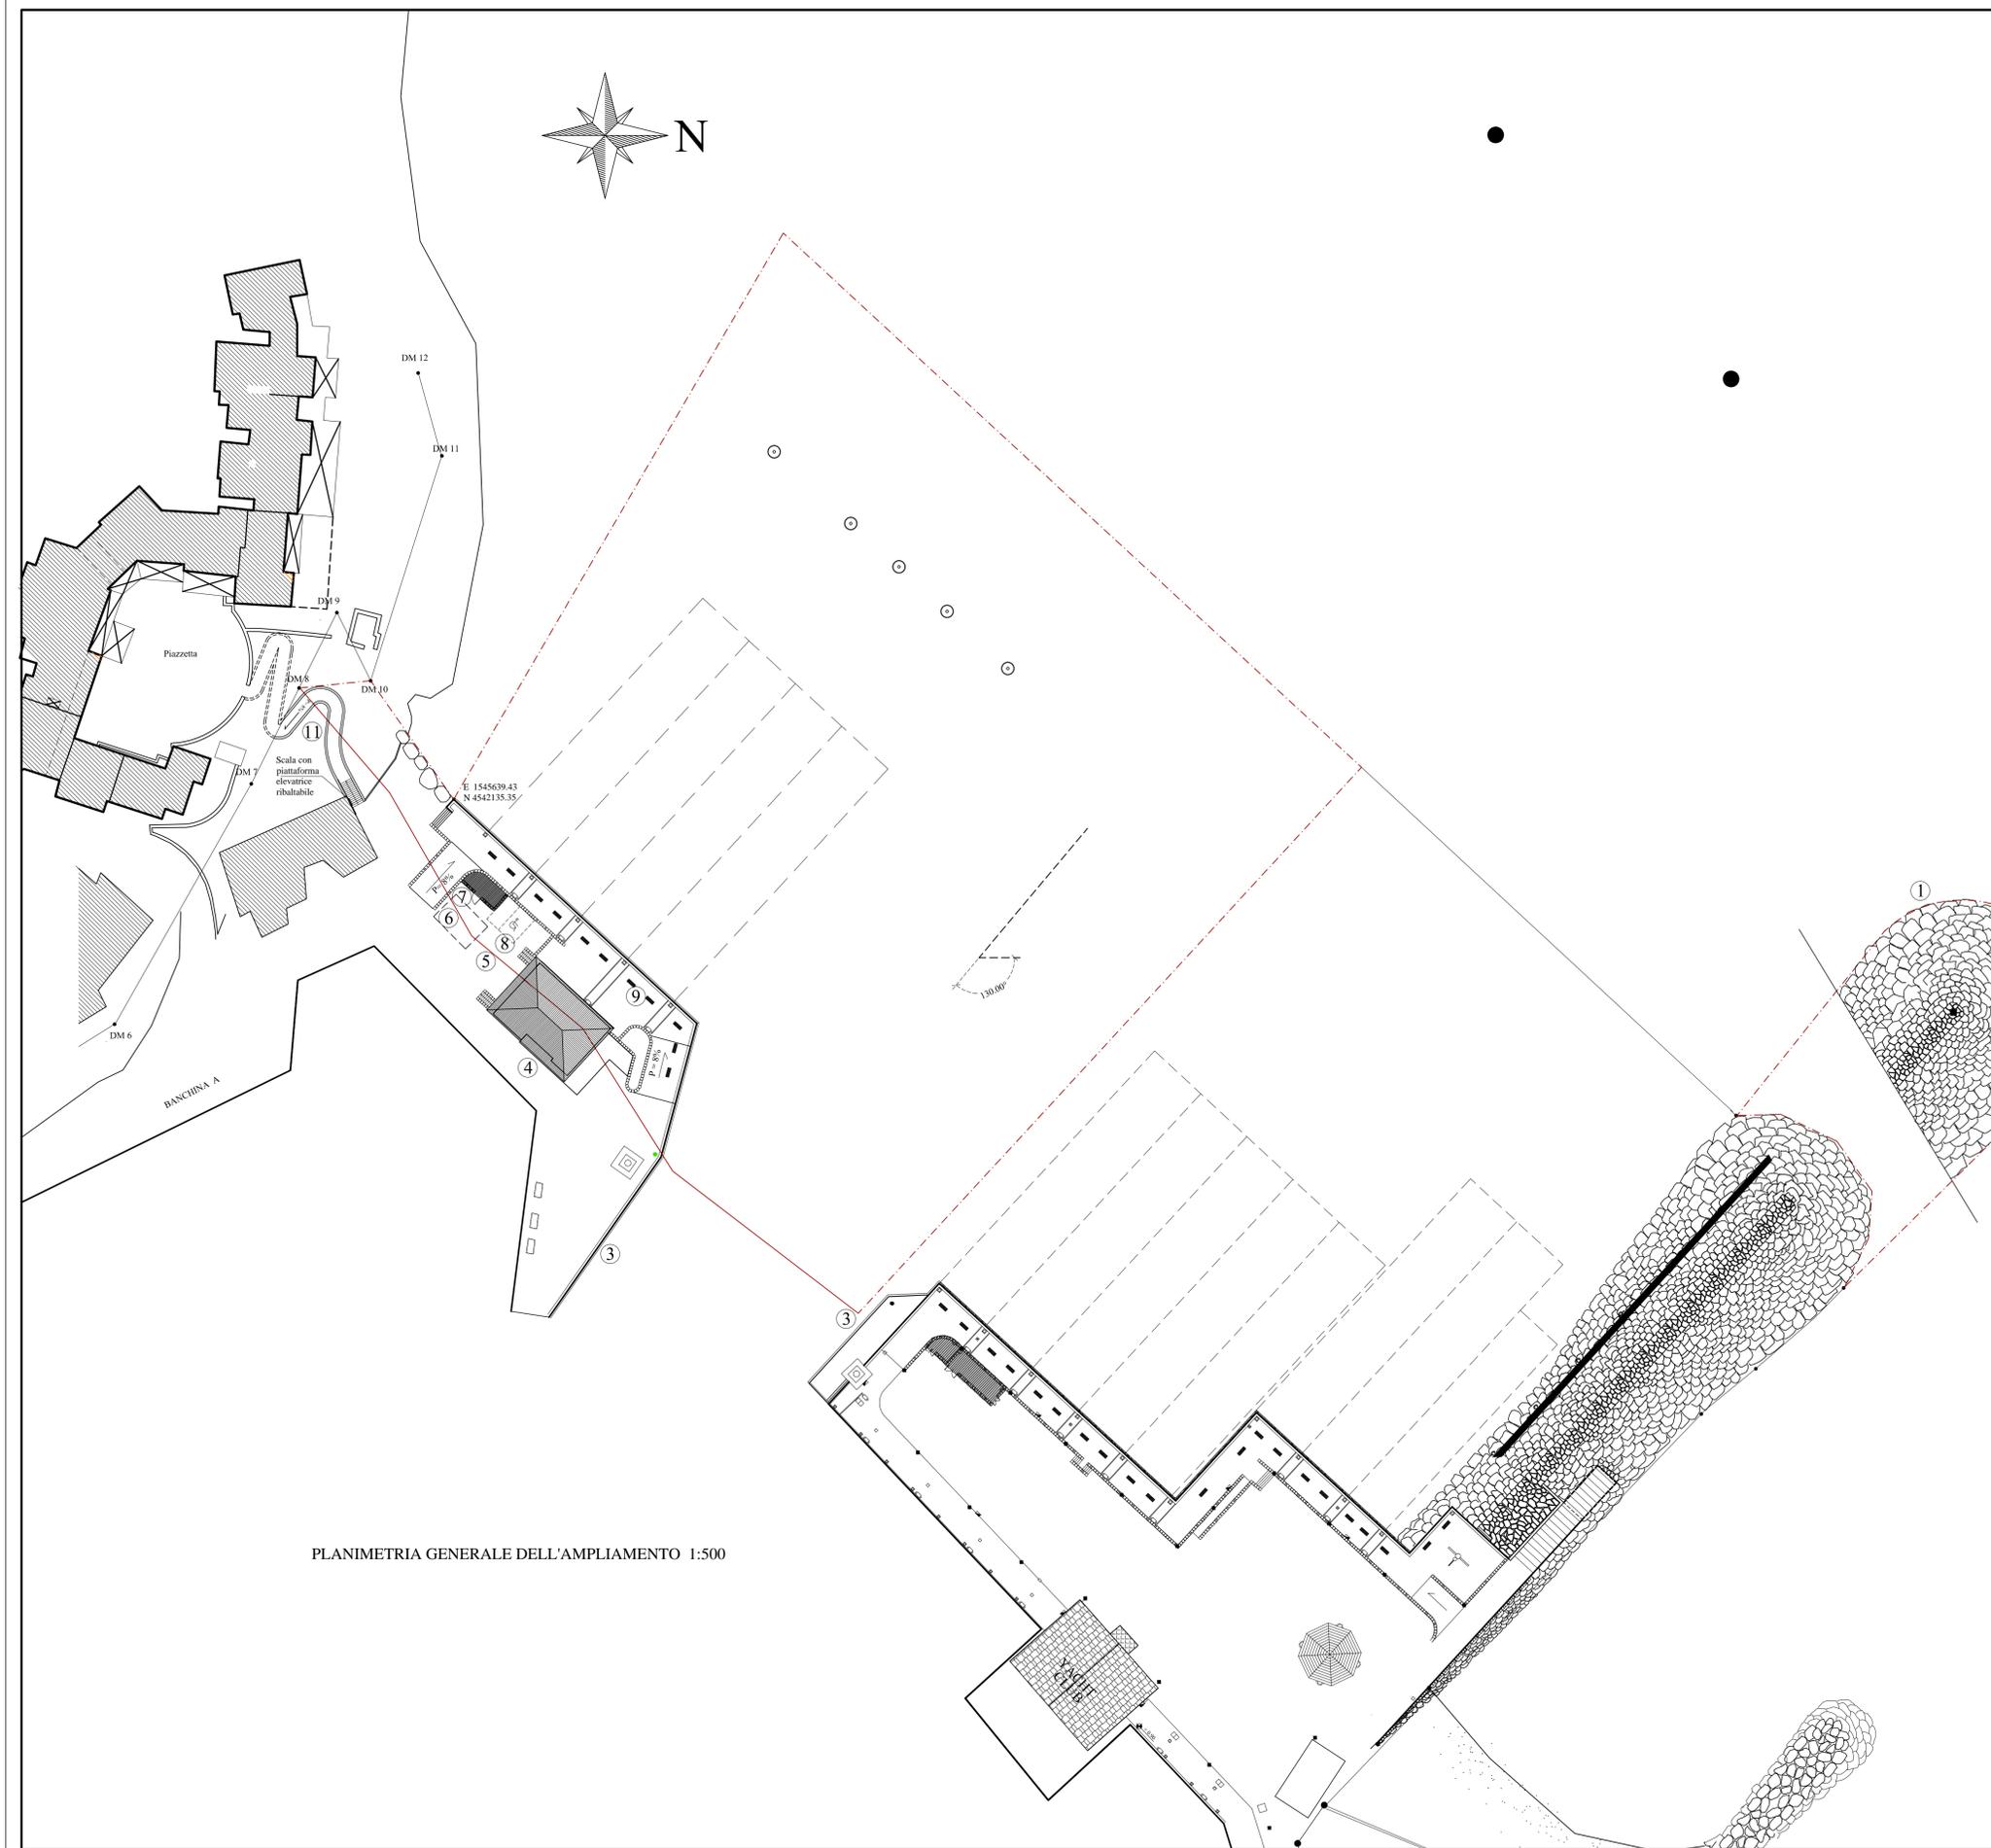

PLANIMETRIA GENERALE DELL'AMPLIAMENTO 1:500

LEGGENDA

- ① Prolungamento scogliera di protezione ml 40 (Delibera R.A.S. n° 40 / 6)
- ③ Modifica scogliera esistente con banchina antiriflettente
- ④ Ampliamento Direzione Marina e servizi logistici
- ⑤ Ampliamento piazzale
- ⑥ Ampliamento deposito carburante
- ⑦ Ampliamento locale immondizia
- ⑧ Posto auto portatori handicap
- ⑨ Nuova banchina antiriflettente per grosse imbarcazioni
- ⑪ Collegamento pedonale con la piazzetta

--- Ampliamento concessione

PROGETTO ESECUTIVO

ADEGUAMENTI ALLA DELIBERA R.A.S. N° 40 / 6 DEL 16.11.10
ESTENSIONE EFFICACIA DELLA STESSA CON DELIBERAZIONE N° 7/9 DEL 09.02.2016

COMMITTENTE: MARINA DI PORTOROTONDO S.r.L. UFFICI DIREZIONE MARINA - Località PORTO ROTONDO OLBIA		 STUDIO TECNICO ZANNINI & GUAGLIUMI DEL DOTT. ING. GIORGIO GUAGLIUMI VICO PAIS 4A 07020 GOLFO ARANGI (SS)	
OGGETTO: "MARINA DI PORTO ROTONDO" AMPLIAMENTO MOLO DIREZIONE MARINA		DATA: OTTOBRE 2021	RIF. N° 11/05
DESCRIZIONE: ZONA IN AMPLIAMENTO PLANIMETRIA GENERALE		TAVOLA N° 14	