




SEZIONE B 1:50

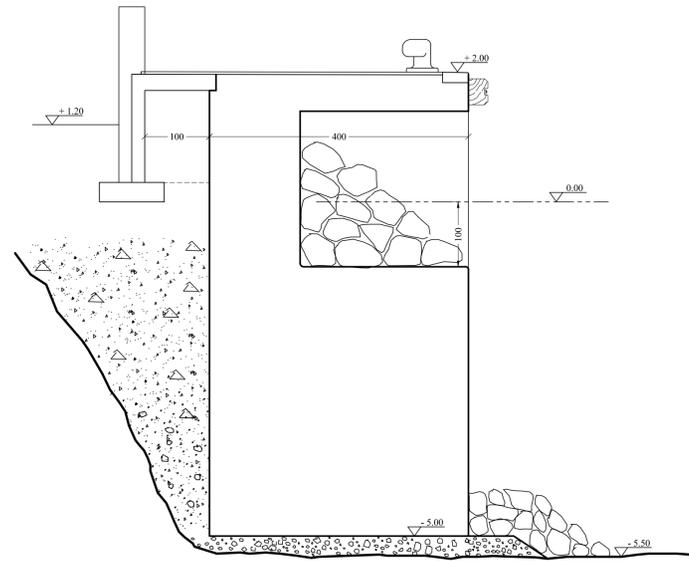


SEZIONE C 1:50

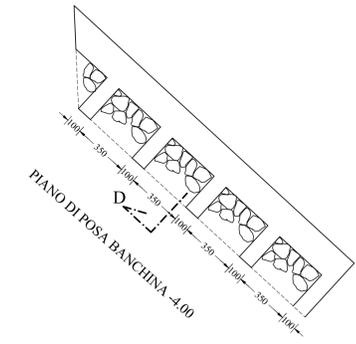

PLANIMETRIA MURI DI BANCHINA E CELLE ANTIRIFLETTENTI (1:200)

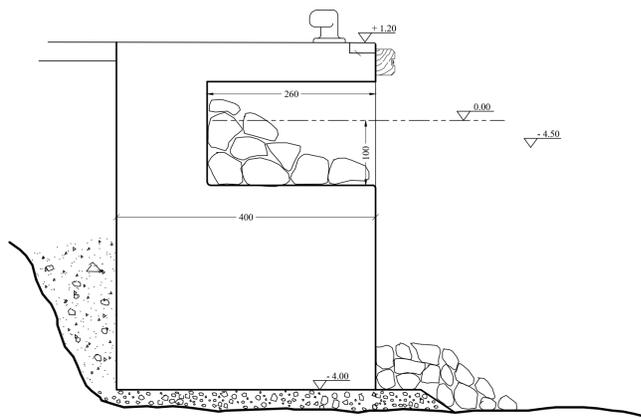

SEZIONE D 1:50

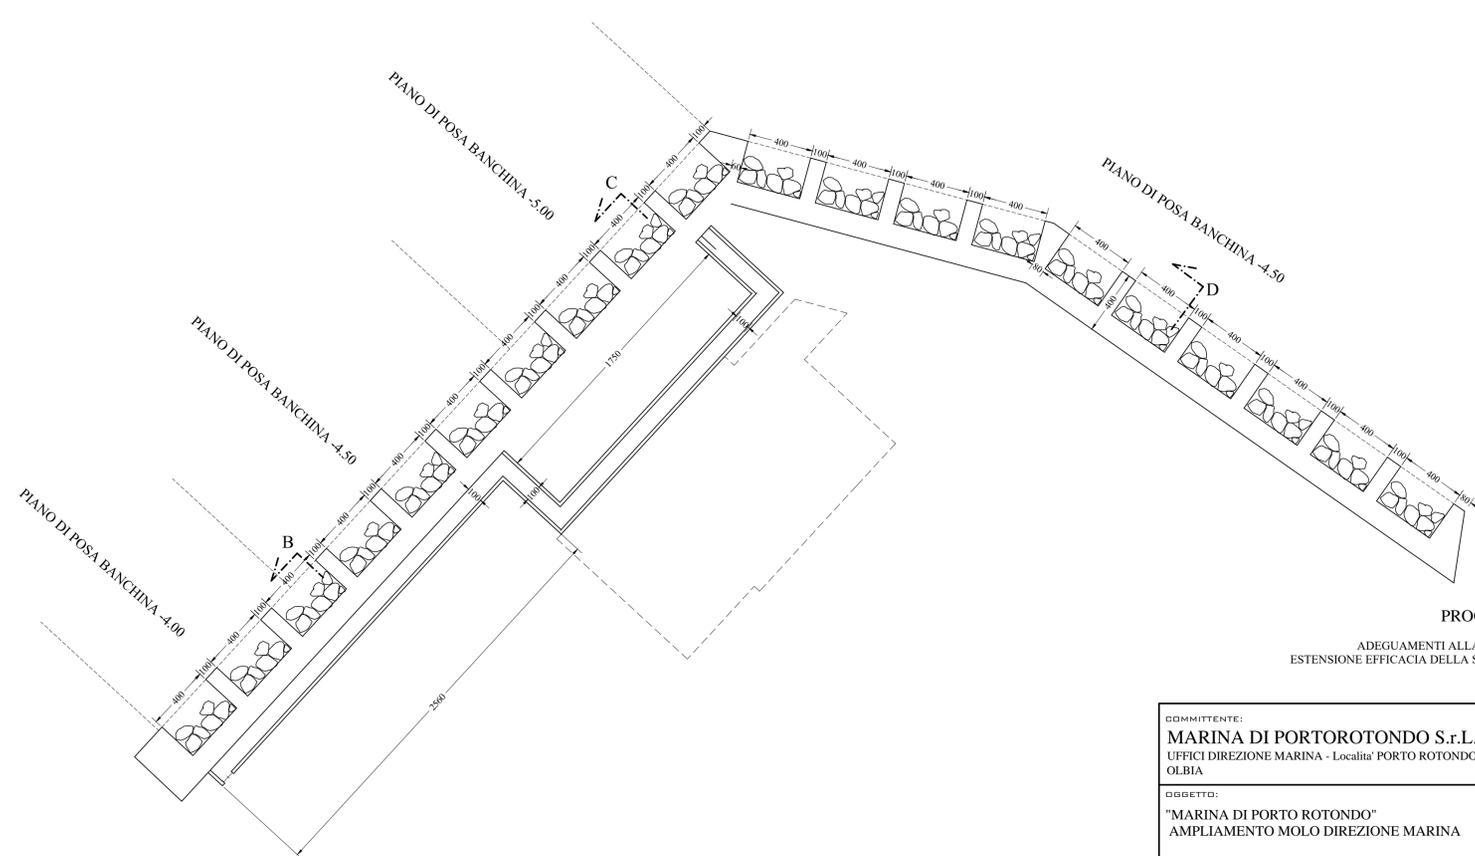

PROGETTO ESECUTIVO

ADEGUAMENTI ALLA DELIBERA R.A.S. N° 40 / 6 DEL 16.11.10
ESTENSIONE EFFICACIA DELLA STESSA CON DELIBERAZIONE N° 7/9 DEL 09.02.2016

COMMITTENTE: MARINA DI PORTOROTONDO S.r.L. UFFICI DIREZIONE MARINA - Località PORTO ROTONDO OLBIA	 STUDIO TECNICO ZANNINI & GUAGLIUMI DEL DOTT. ING. GIORGIO GUAGLIUMI VICO PAIS 4A 07020 GOLFO ARANGI (SS)	
OGGETTO: "MARINA DI PORTO ROTONDO" AMPLIAMENTO MOLO DIREZIONE MARINA	DESCRIZIONE: ZONA IN AMPLIAMENTO SEZIONI	
		TAVOLA N° 16